



① ② ③ ④ ⑤ ⑥ ⑦ ⑧ ⑨ ⑩ ⑪ ⑫

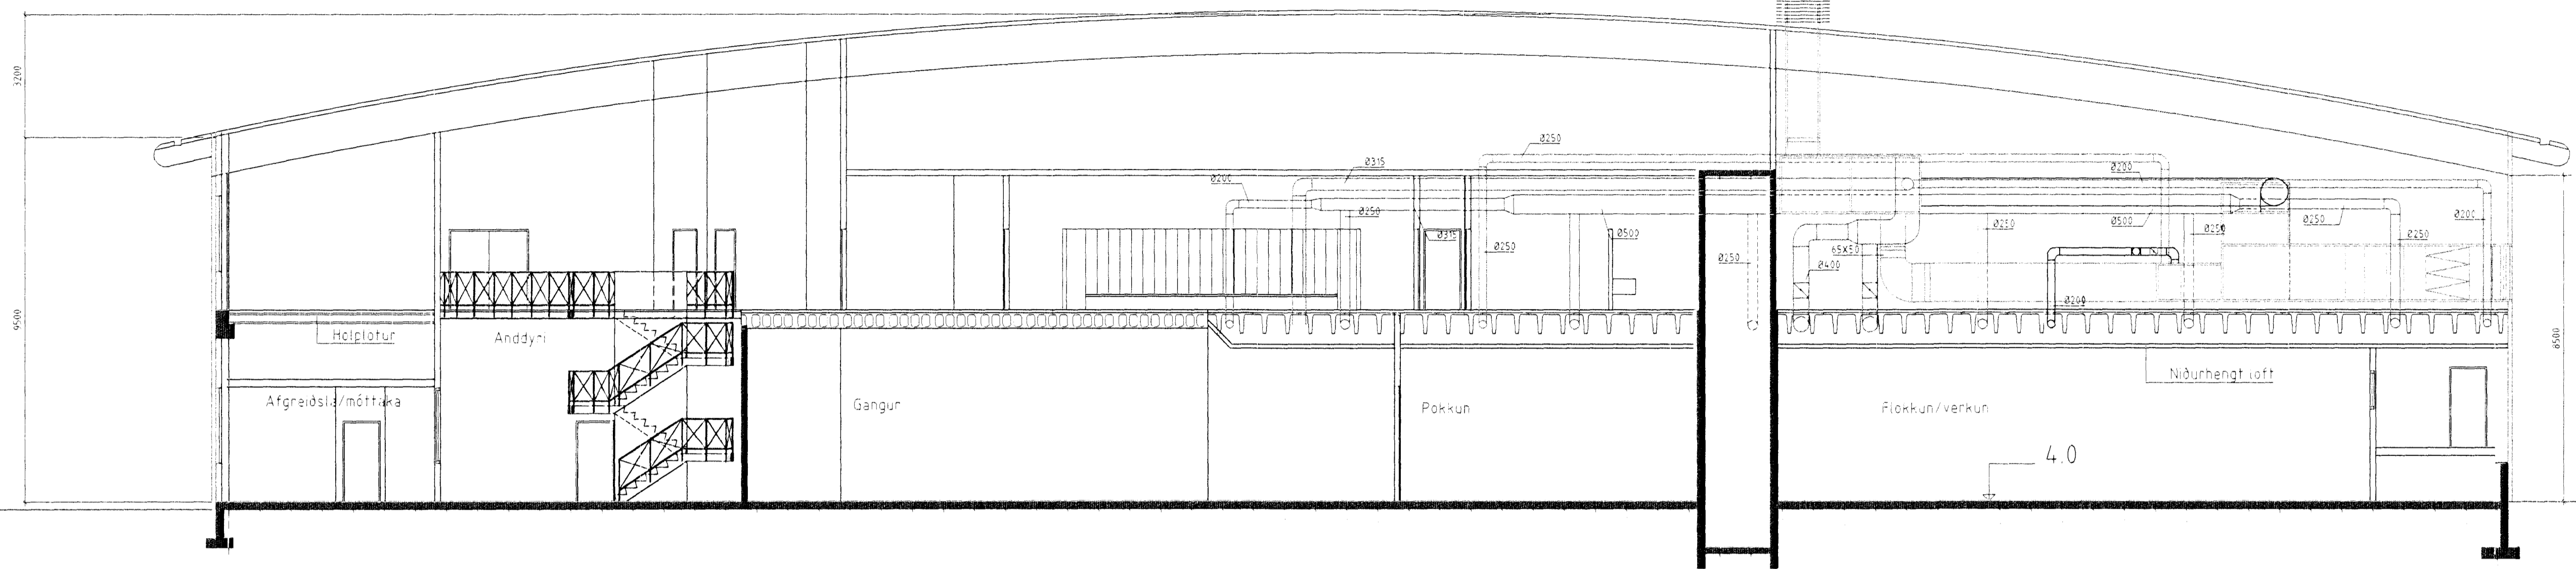

Snið A-A

⑥ ⑦ ⑧ ⑨ ⑩ ⑪ ⑫

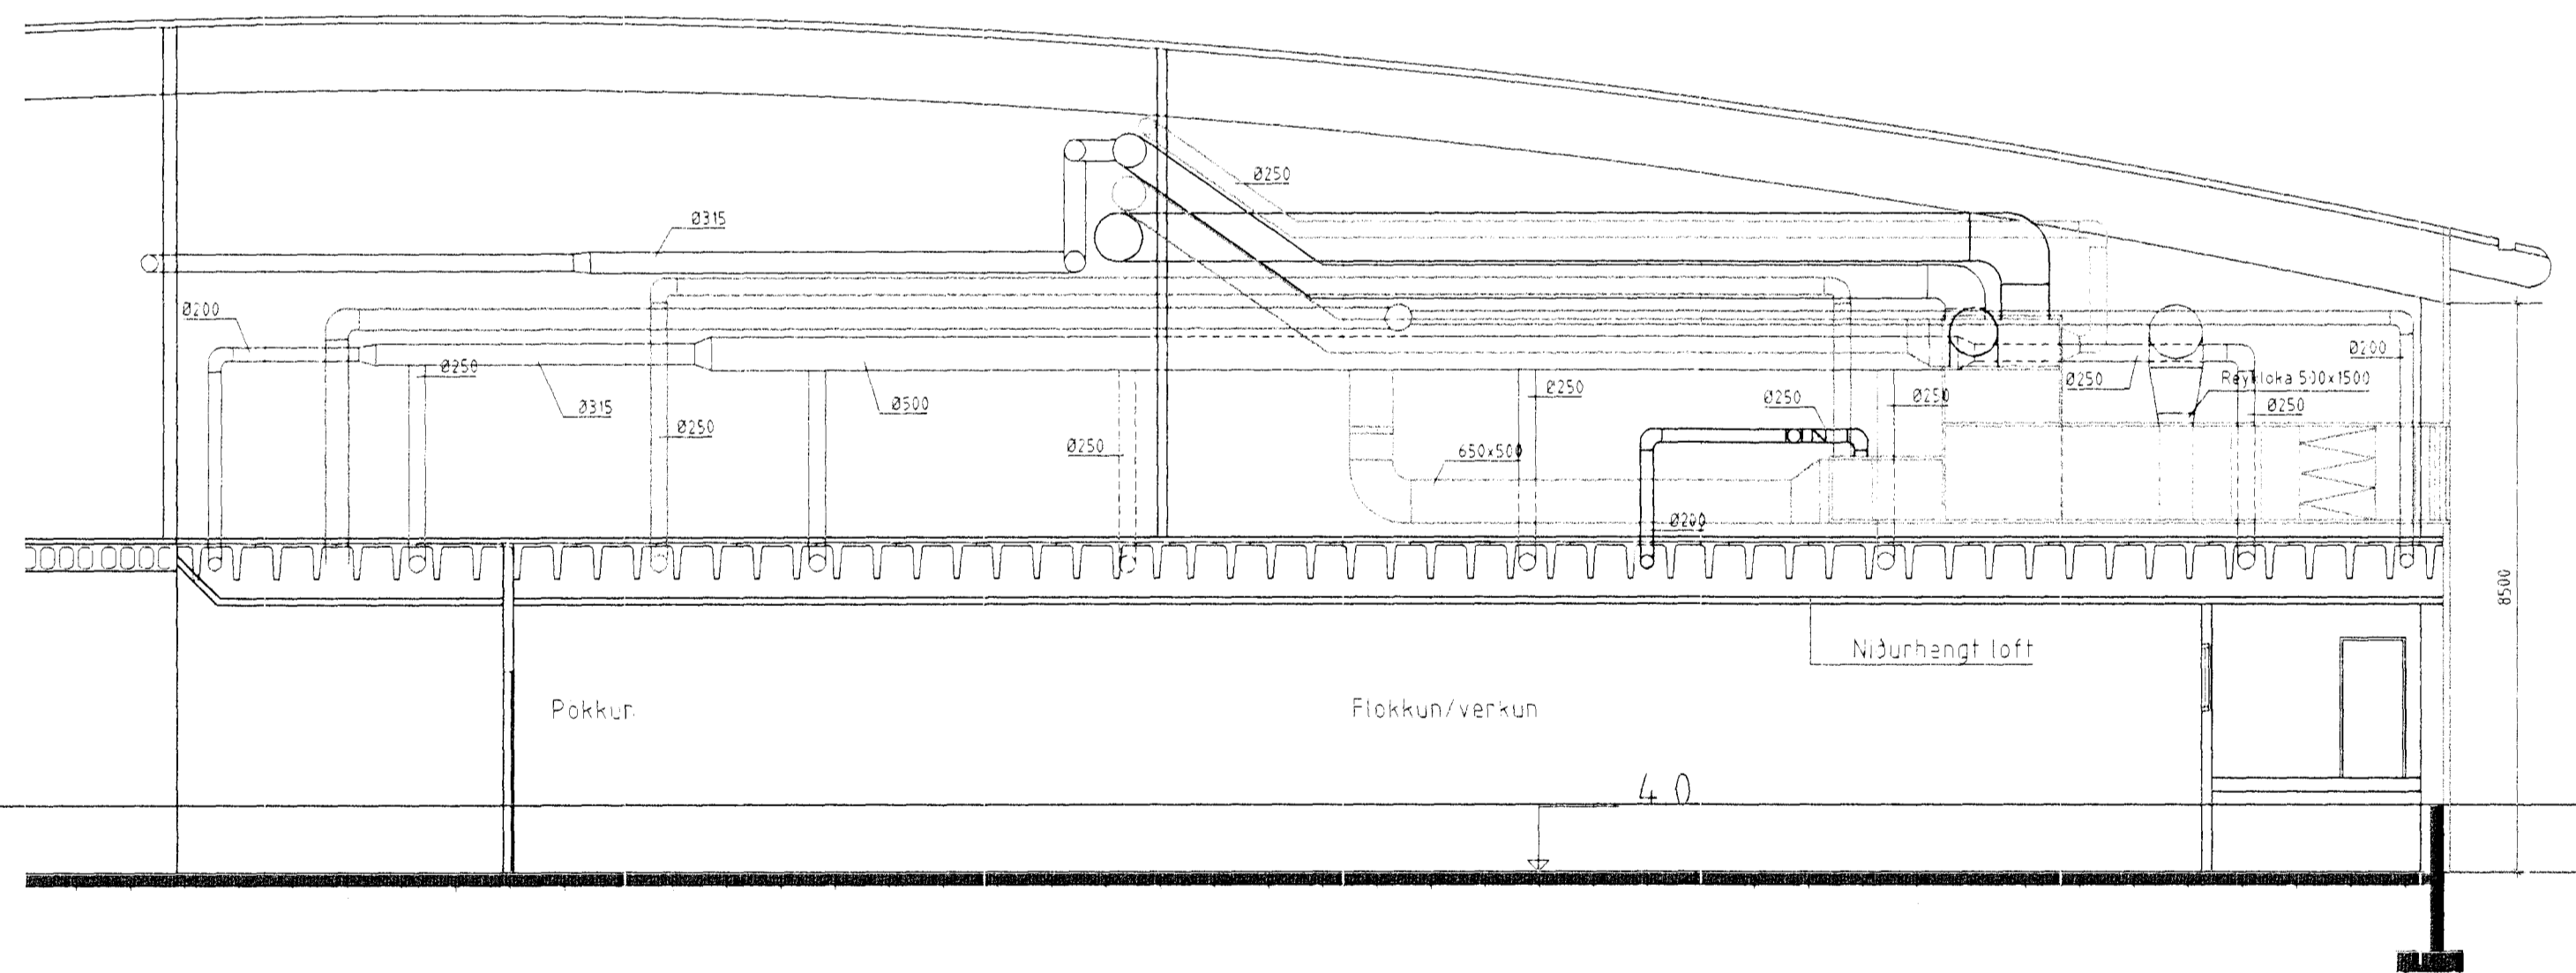

Snið B-B

Byggingafræðingur
Algrætt þann
20 MAÍ 1998
Sigríður
Sigríður Halldóttir

22.04.1998 Ýmsar breytingar á lofthæðingu

Ragnvald

T11 TEIKNISTOFAN SMÍÐJUVÉGI
200 KÖPA/ÖGI
S: 564 4680 FAX: 564 46

Verkið: SIF Birgðast, Fornubúðir 5 Mál: 1:100
Verkið: Lofthæsting, sniðmyndir Dagssetning: 20.09.

Stefán Halldórsson BFI Hæð: Rónar og Ragnar Blöð nr. 3.08.0
Kristinn Ragnarsson FAL Teknafr. RGG Breytt: 22.4.98
Ágúst Þórðarson BFI