


Snið A-A

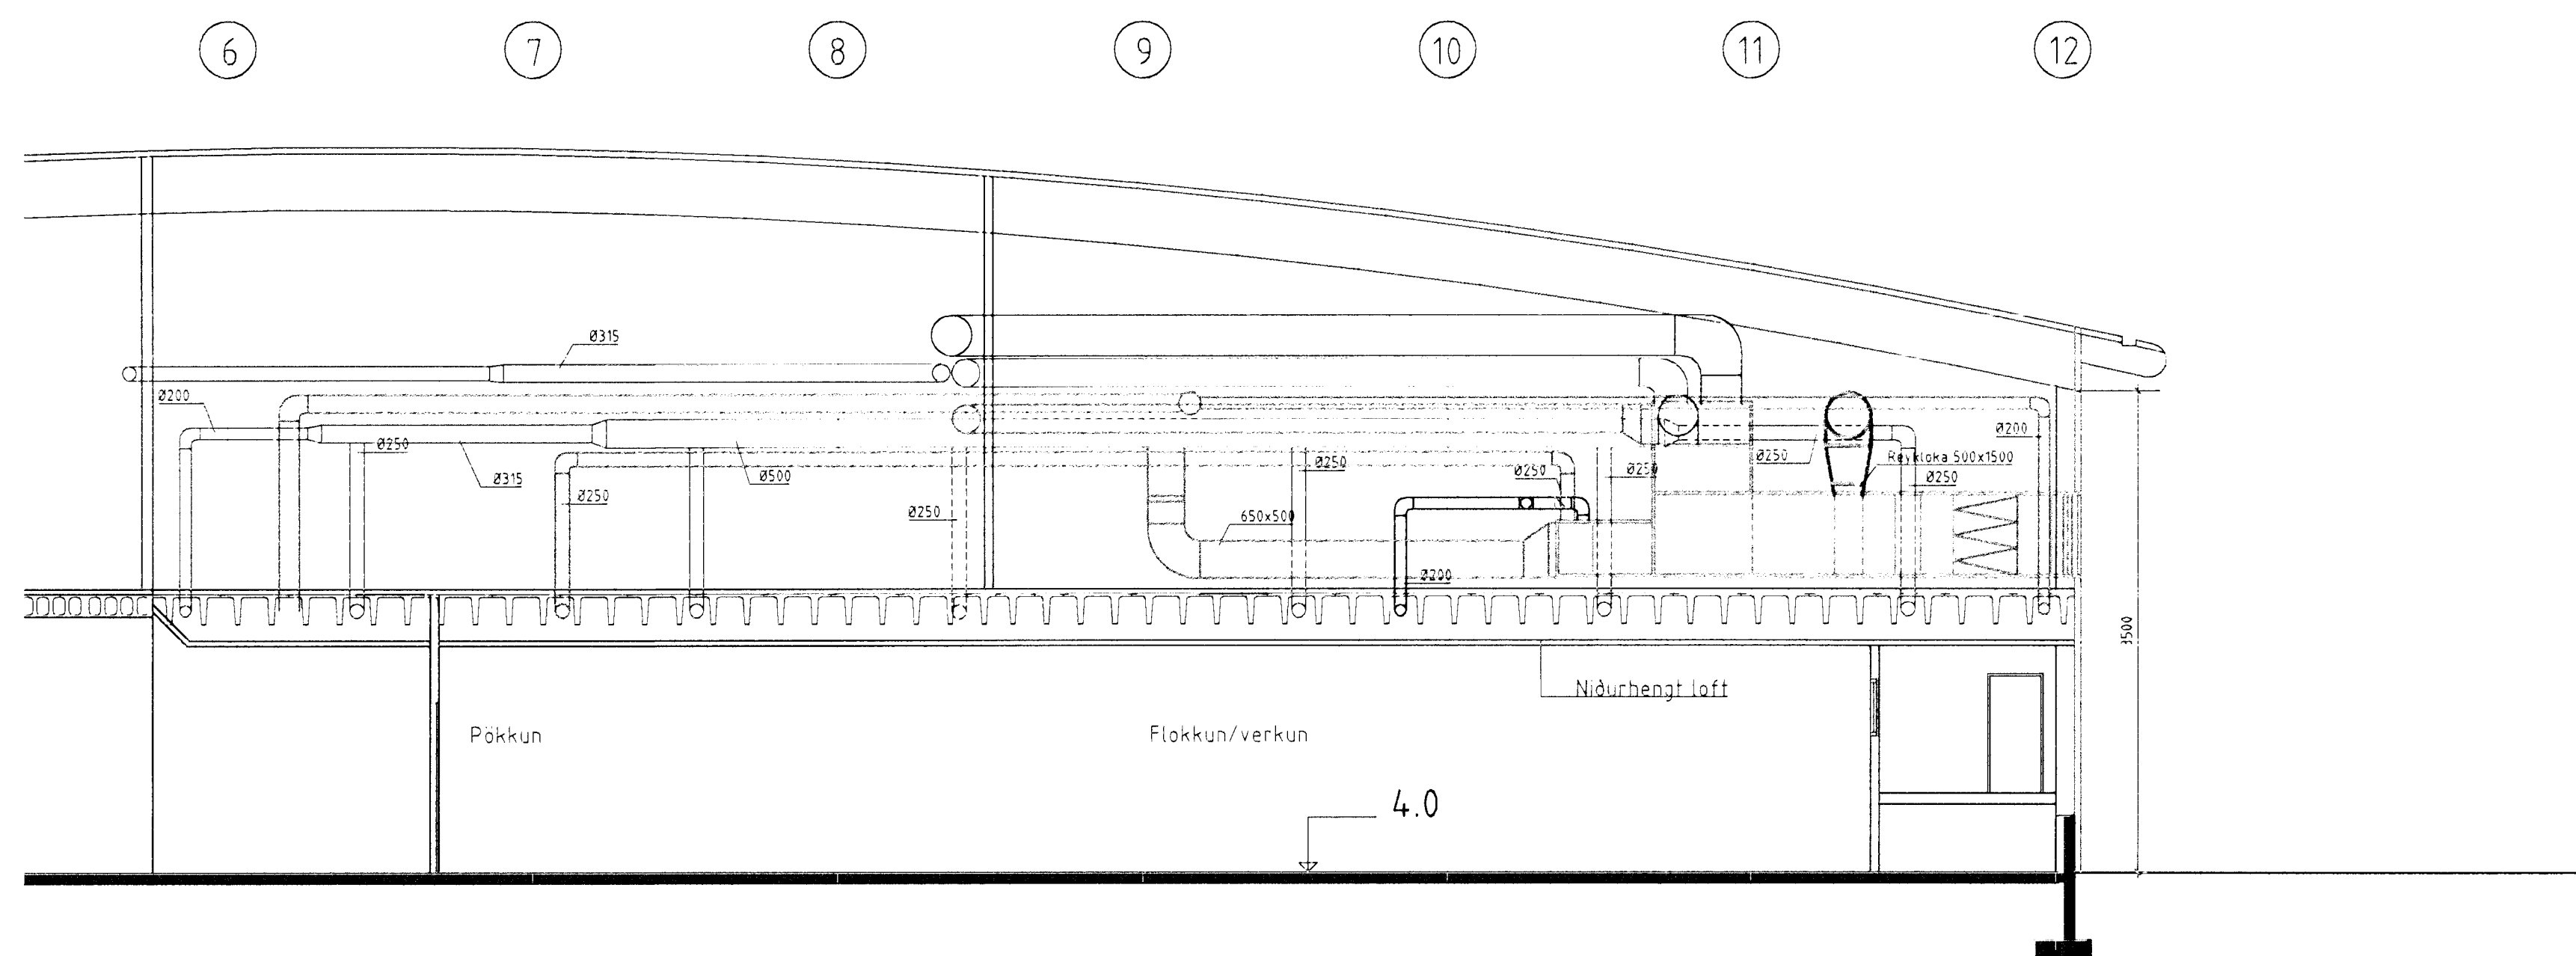

Snið B-B

**T11** TEIKNISTOFAN SMÍÐJUVEGI 11  
200 KÓPAVOGI  
S: 564 4680 FAX: 564 4681

Verkefni: SíF Birgðast. Fornubúðir 5 Mkv. 1:100  
Verkhúti: Loftræsting, sniðmyndir Dagssetning 20.09.1997

Stefán Hallsson BFI Hannað Rúnar og Ragnar Blað nr. 3.3  
Kristinn Ragnorsson FAI Teiknað Auður Eik Breytt  
Agúst Þórdarson BFI

*Höndu Rinn Skinn*

*Svein Rannsókn*