


Snið A-A

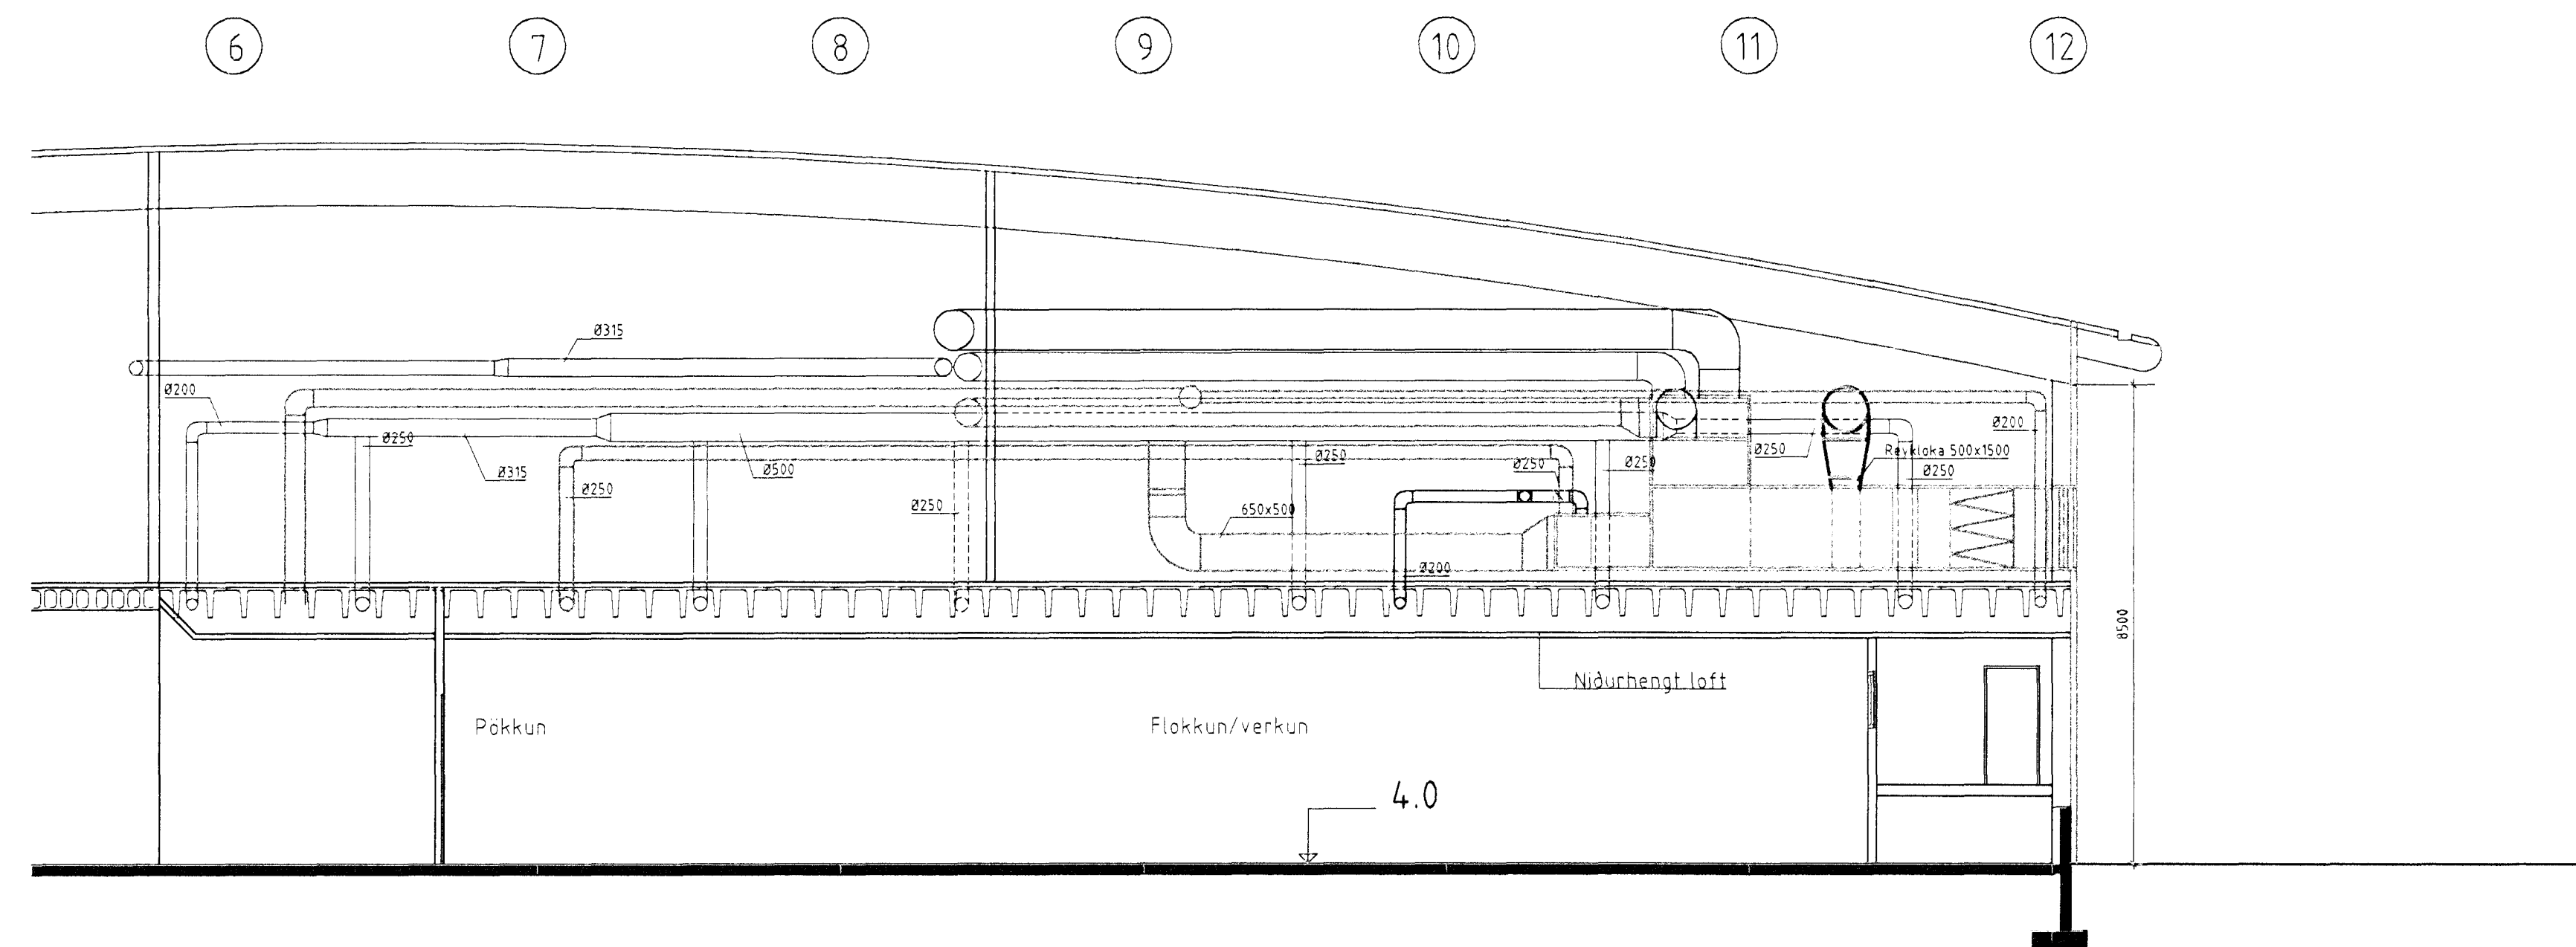

Snið B-B

**T11** TEIKNISTOFAN SMÍÐJUVEGI 11  
200 KÖPAVOGI  
S: 564 4680 FAX: 564 4681

Verkhélt SIF Birgðast. Fornubúðir 5 Mkv. 1:100  
Verkhlutí Lofttresting, sniðmyndir Dagsetning 20.09.1997

Stefán Hallsson BFI Hannað Rúnar og Ragnar B. n. 3.3 af  
Kristinn Ragnorsson FAI Teiknað Auður Ek  
Ágúst Þórbjörnsson BFI

*Hönnuð*  
*Pinnis hlönnuð veitk. sarp* *Ragnar*