



Snið A-A

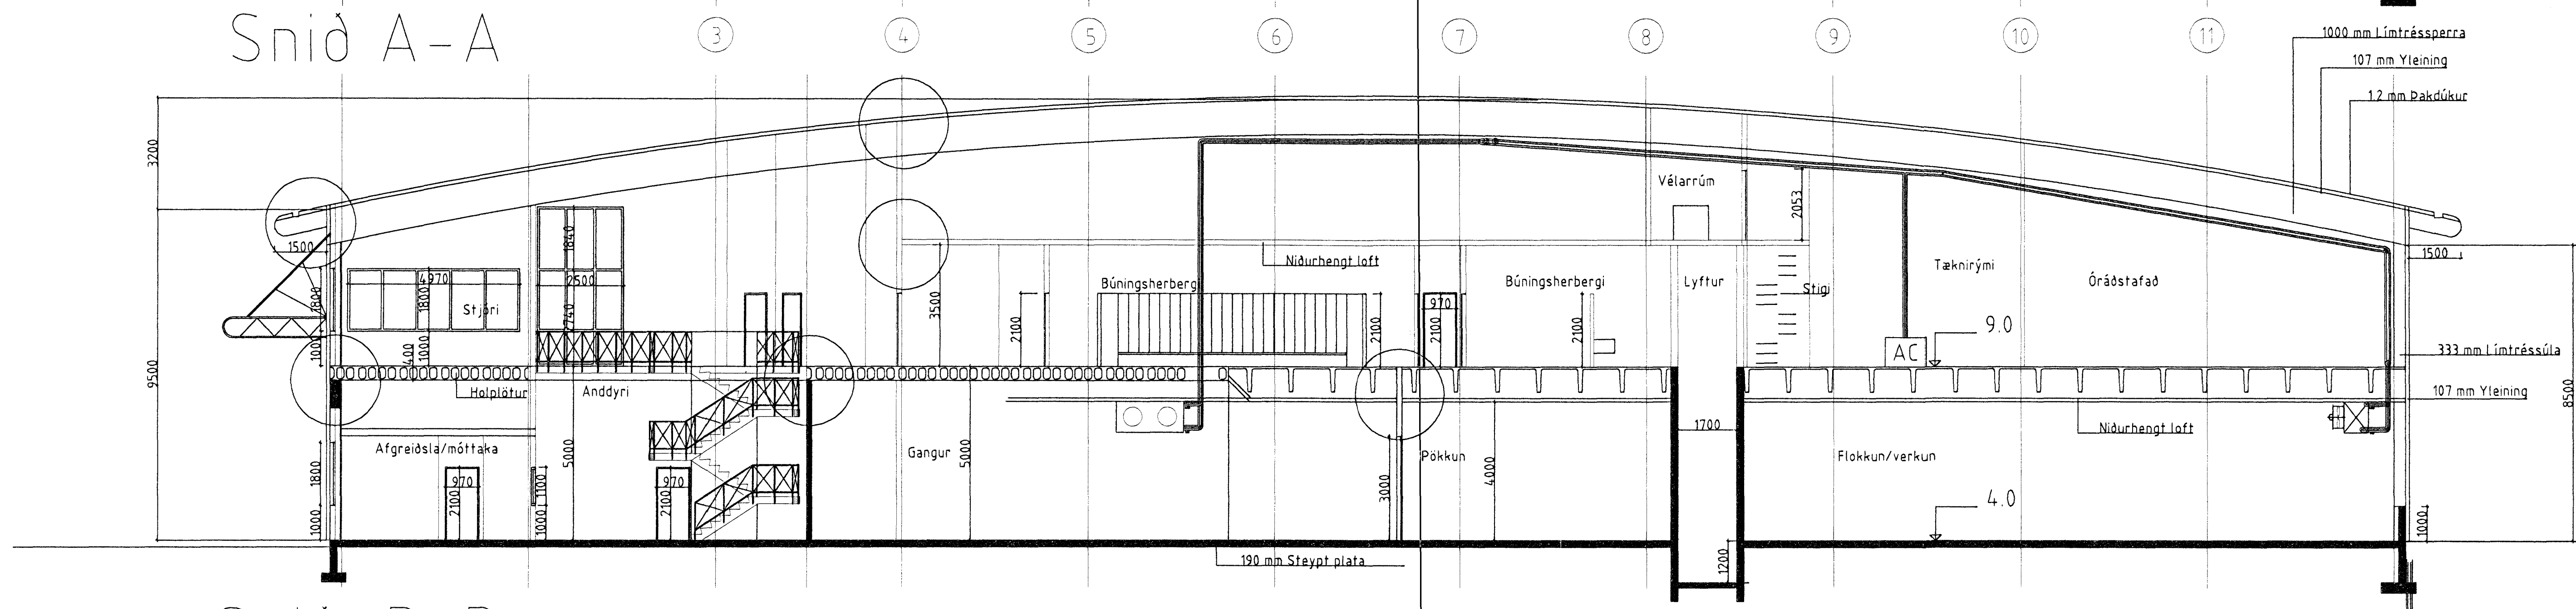

Snið B-B

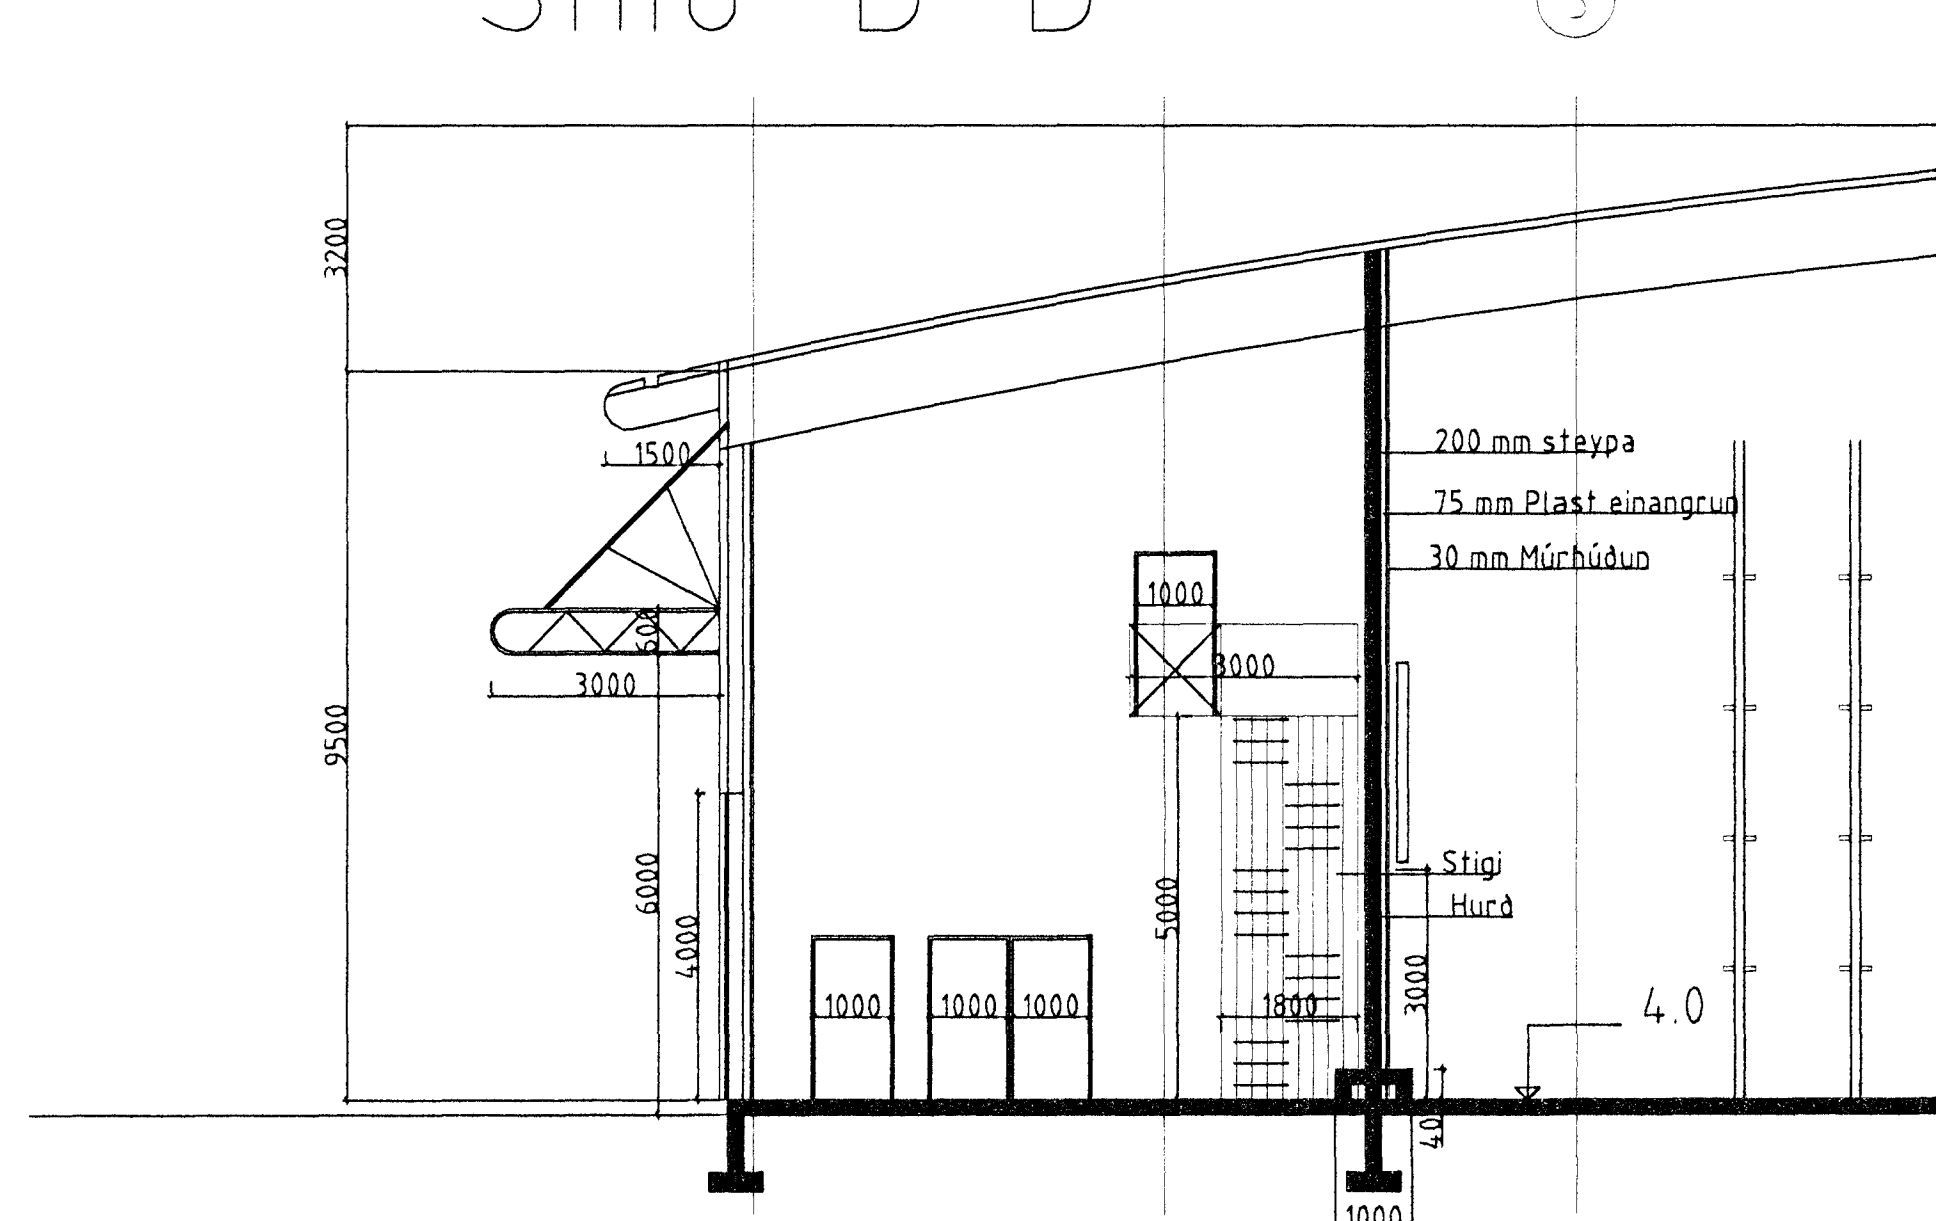

Deilisnið C-C

Sneiðingar 1:100

Byggingalýsing:

- | | | | |
|---------------------|----------------------------------------------------------------|----------------|----------------------------------------------------------------------------------|
| Undirstöður: | Steyptar á fyllingu | Innveggir: | Ýmist steyptir eða léttir veggir klæddir gífsplötum eða blökkklæðingu. |
| Botnplata: | Steypt og vélsípuð | Milliloft: | Holplötur á steypum bitum og súlum. |
| Burðarvirki: | Límtré og steyp | Kælikerfi: | Ammoníak fyrir kæligeymslurými en glýkót fyrir vökva í loftræstingu vinnslusala. |
| Útveggjaklæðningar: | 107 mm Þykkar samlokueiningar úr blíkki með vrethan einangrun. | Vatnsúðakerfi: | Er í öllu húsinu. |
| Þakklæðningar: | 107 mm Þykkar samlokueiningar úr blíkki með PVC dúk á þaki. | | |

Byggingafræðingur
Alfreð Þórunn
12 FEB. 1998
Sigurbjartur Halldórsson

T11 TEIKNISTOFAN SMÍÐJUVEGI 11
200 KÓPAVOGI
S: 564 4680 FAX: 564 4681

Verkefni: SIF Birgðast. Fornubúðir 5 Mkv. 1:100
Verkiuti: Sneiðingar 1:100 Dagsetning 07.04.1997
Stefán Halsson BFI Hannað Stefán Halsson Blað nr. 5 af 8
Kristinn Ragnarsson FAI Teiknað Auður Elík Breytt 27.05.1997
Agúst Þórðarson BFI