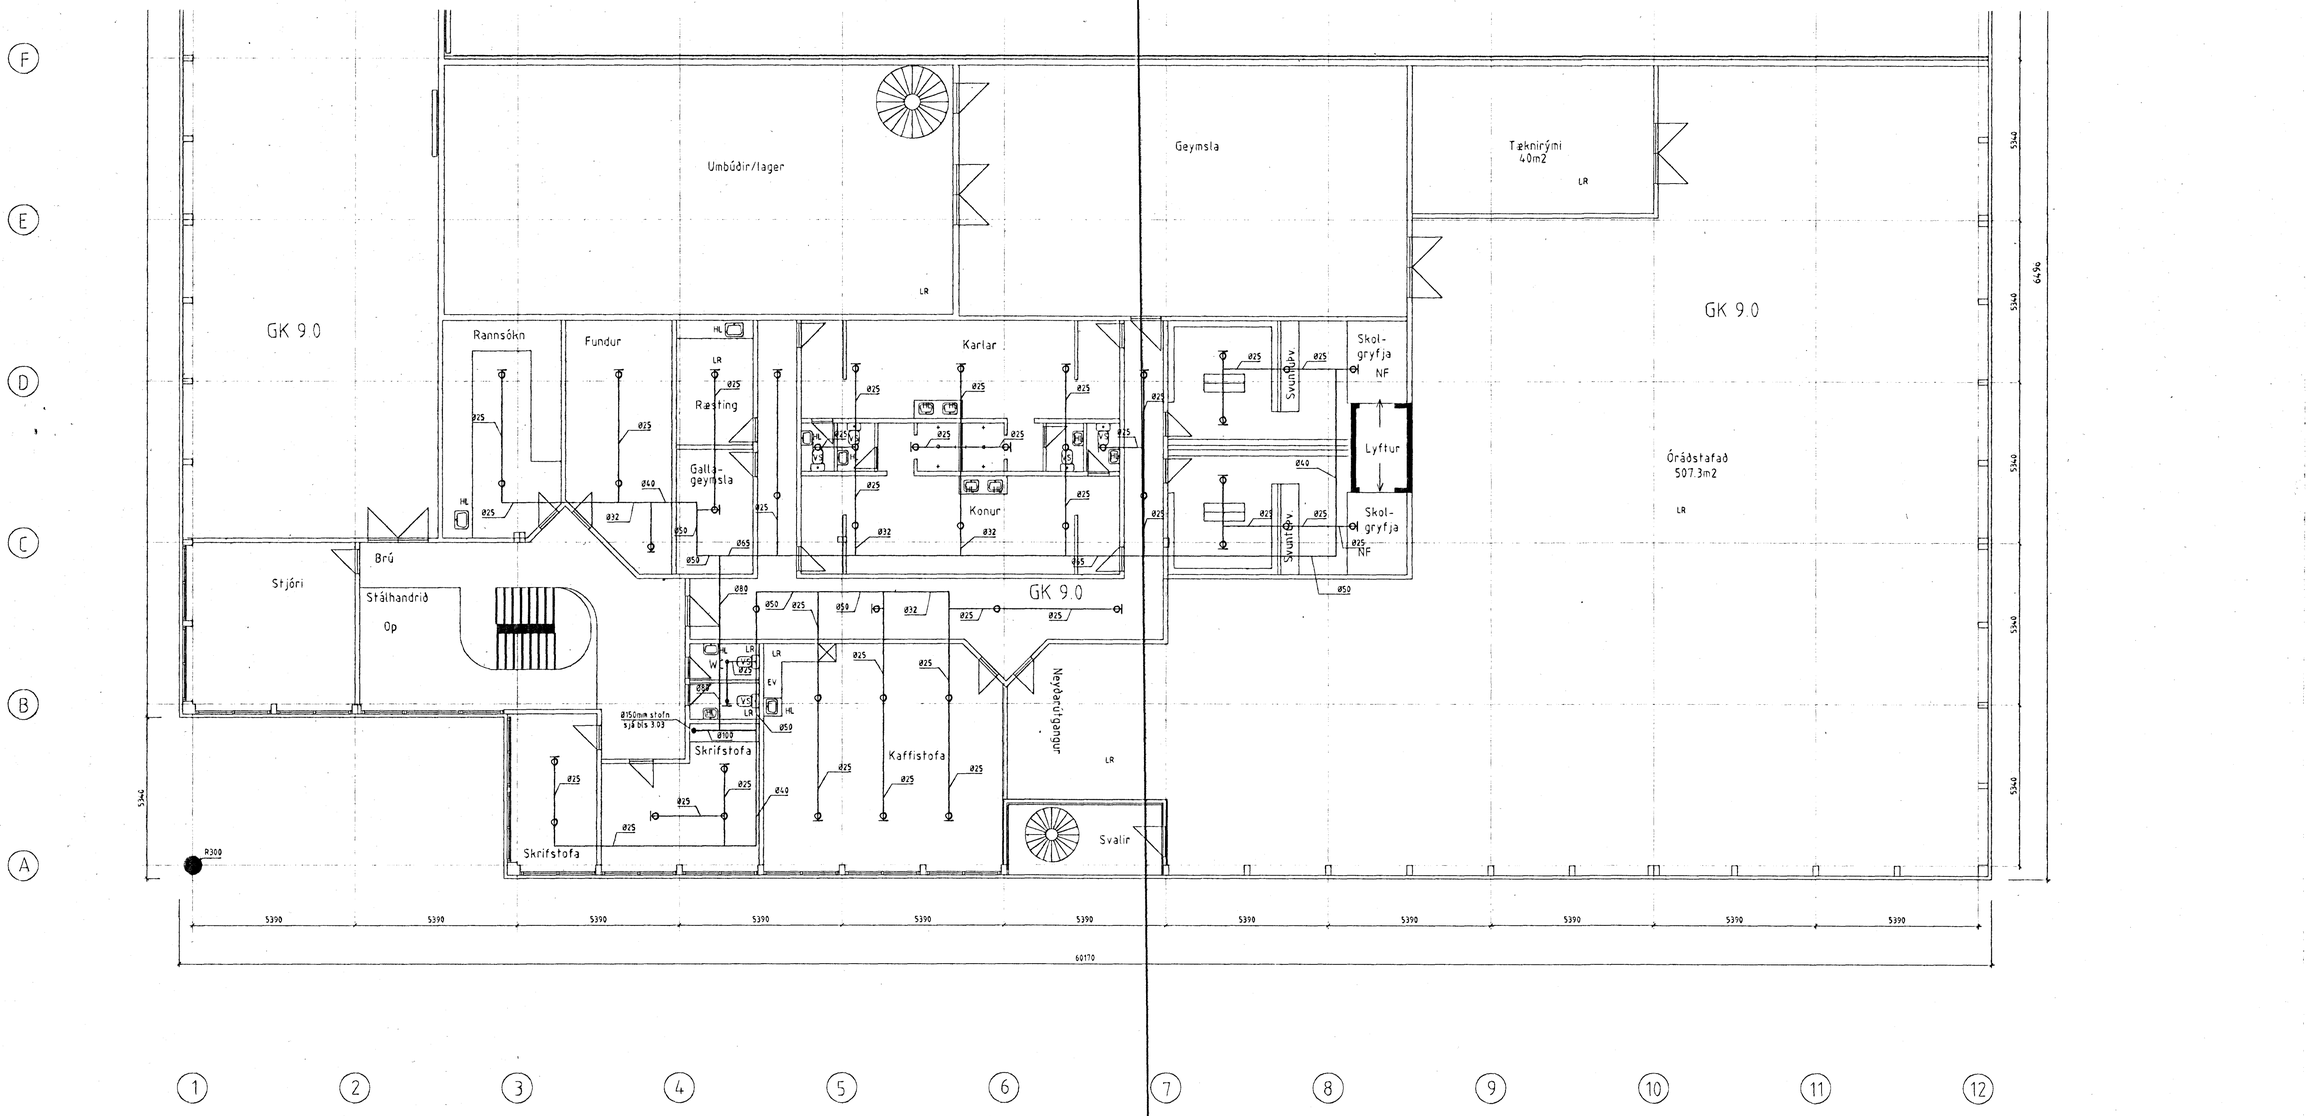

Brunamálastofnun ríkisins
SAMÞYKKT
22 JAN 1998
Byggingafulltrúi Hafnarfjarðar
Afgreitt þann
21 JAN. 1998
Sigurbjartur Halldórsson

T11 TEIKNISTOFAN SMIÐJUVEGI 2
200 KÓPAVOGI
S: 564 4680 FAX: 564

Verkheiti	SÍF Birgðastöð, Fornubúðir 5	Mkv.	1:100
Verkhluti	Sprinkler 2. hæð	Dagsetning	18.07.1997
Bjarni Árnason MTFÍ Ragnar Gunnarsson MTFÍ	Hannað Ragnar Gunnarss. Teiknað Auður Eik	Blað nr. Breytt	3.04