VEGGJAPLAN NEÐRI HÆÐAR mkv 1:50

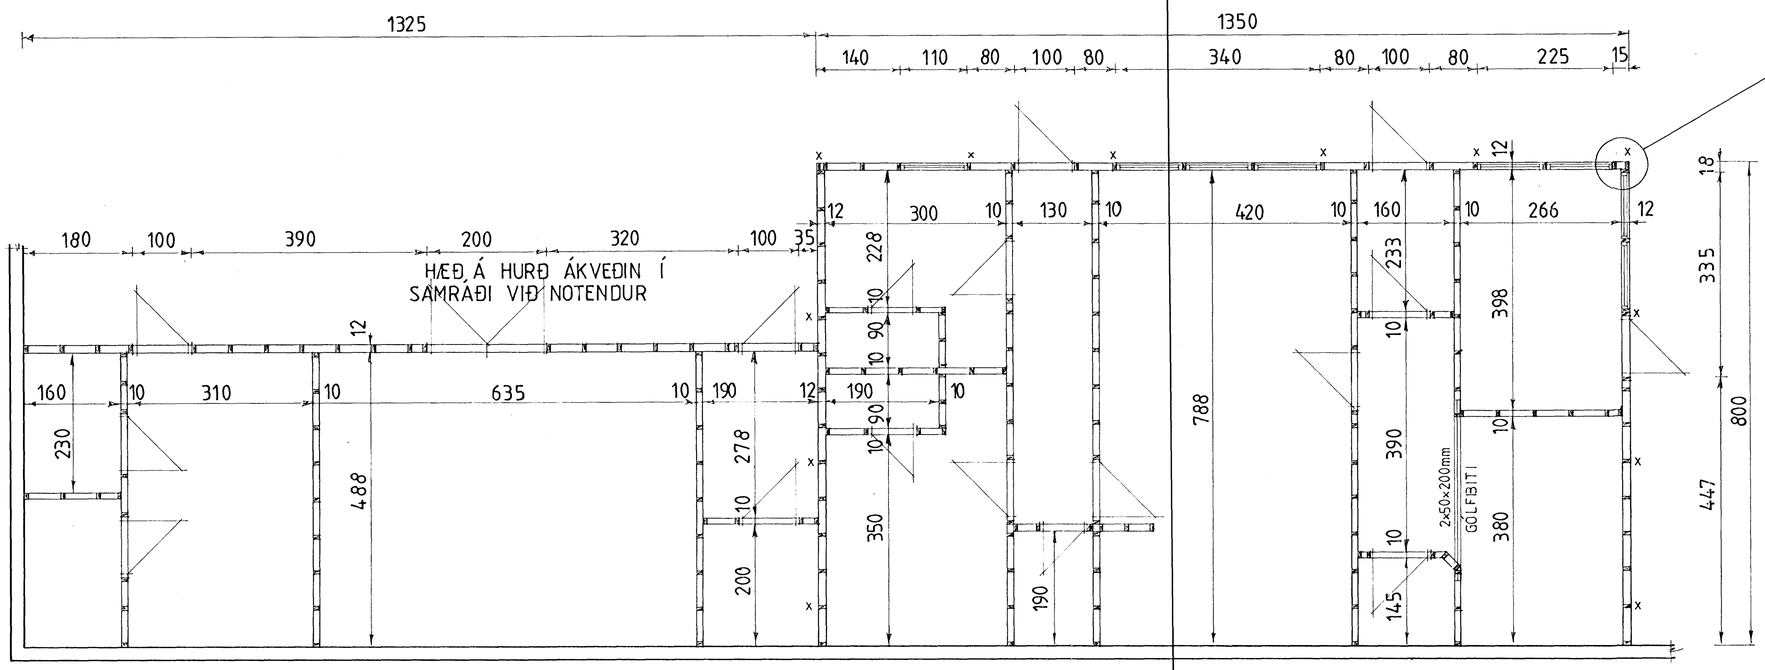

HORNFRÁGANGUR VIÐ GLUGGA mkv 1:10

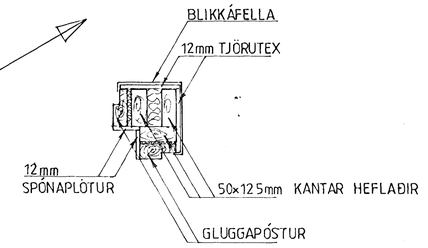

SNEIÐINGAR Í INN OG ÚTVEGGI mkv 1:20

DÆMIGERT

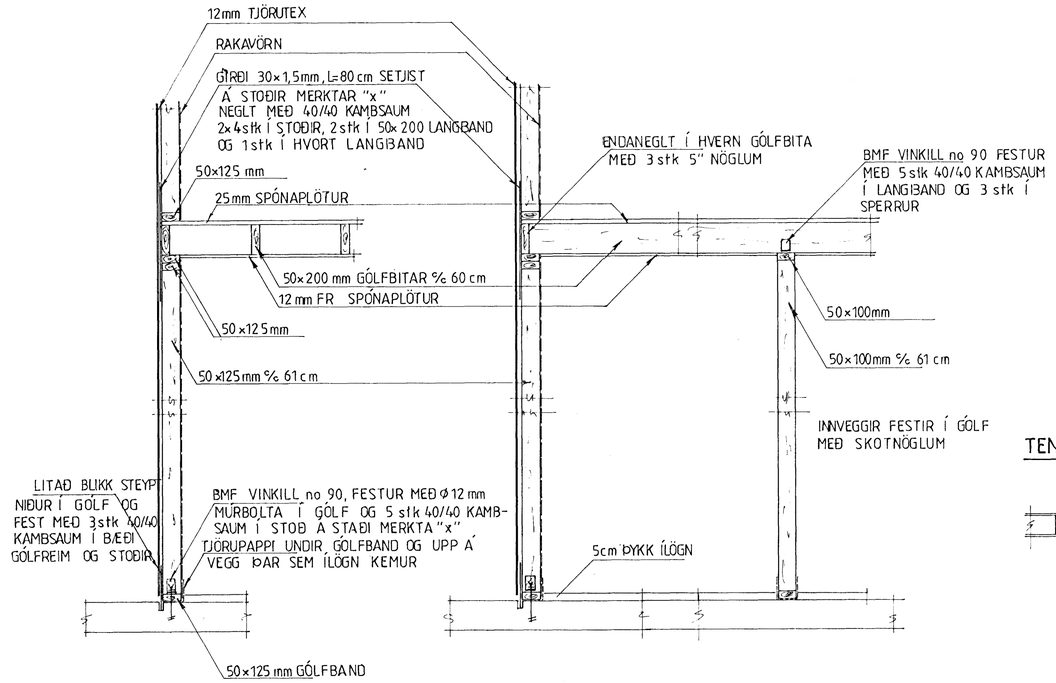

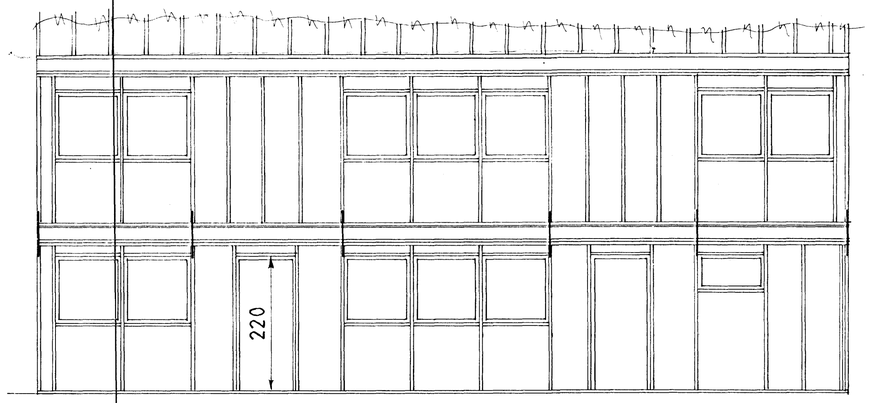

BURÐARGRIND FRAMHLIÐAR mkv 1:50

TENGING INN OG ÚTVEGGS mkv 1:20

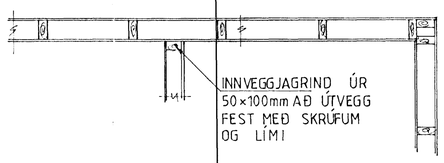

MÁLSETNING SBR TEIKN ARKITEKTS
TIMBURGÆÐI T20 EÐA BETRA
ALLUR SAUMUR, BOLTAR OG TENGI SÉ GALVANISERAÐ

25. maí 1987 HAFNARFJARÐARBÆR BYGGINGAFULLTRÚI

VERKFRÆÐISTOFAN
mödull
SVEINBJÖRN JÓNSSON
Byggingaverkfræðingur FVFÍ
Birkihlíð 8, 105 Reykjavík
Pósthólf 1475, 121 Reykjavík
Sími 68 82 55, Nnr. 6594-4227

FISKMARKAÐUR HAFNAFIRÐI

VEGGJAPLAN OG SNEIÐINGAR

8702-1

REIKN.	TEIKN. SJ	SAMÞYKKT
YFIRFARIÐ	DAGS. Apr 87	