




NORÐUR

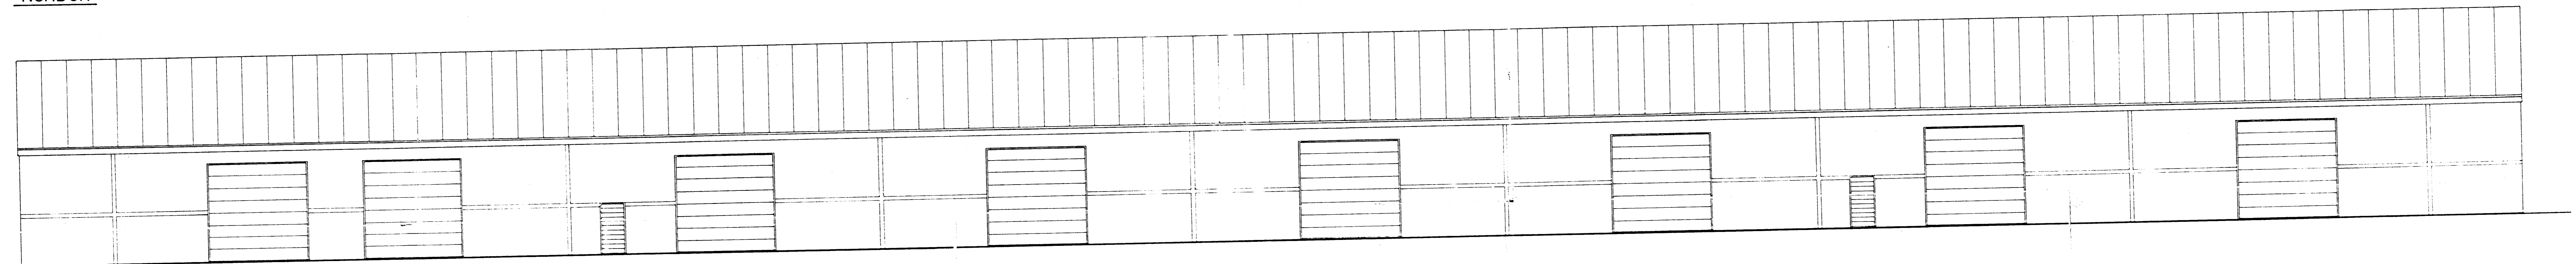


SÚÐUR

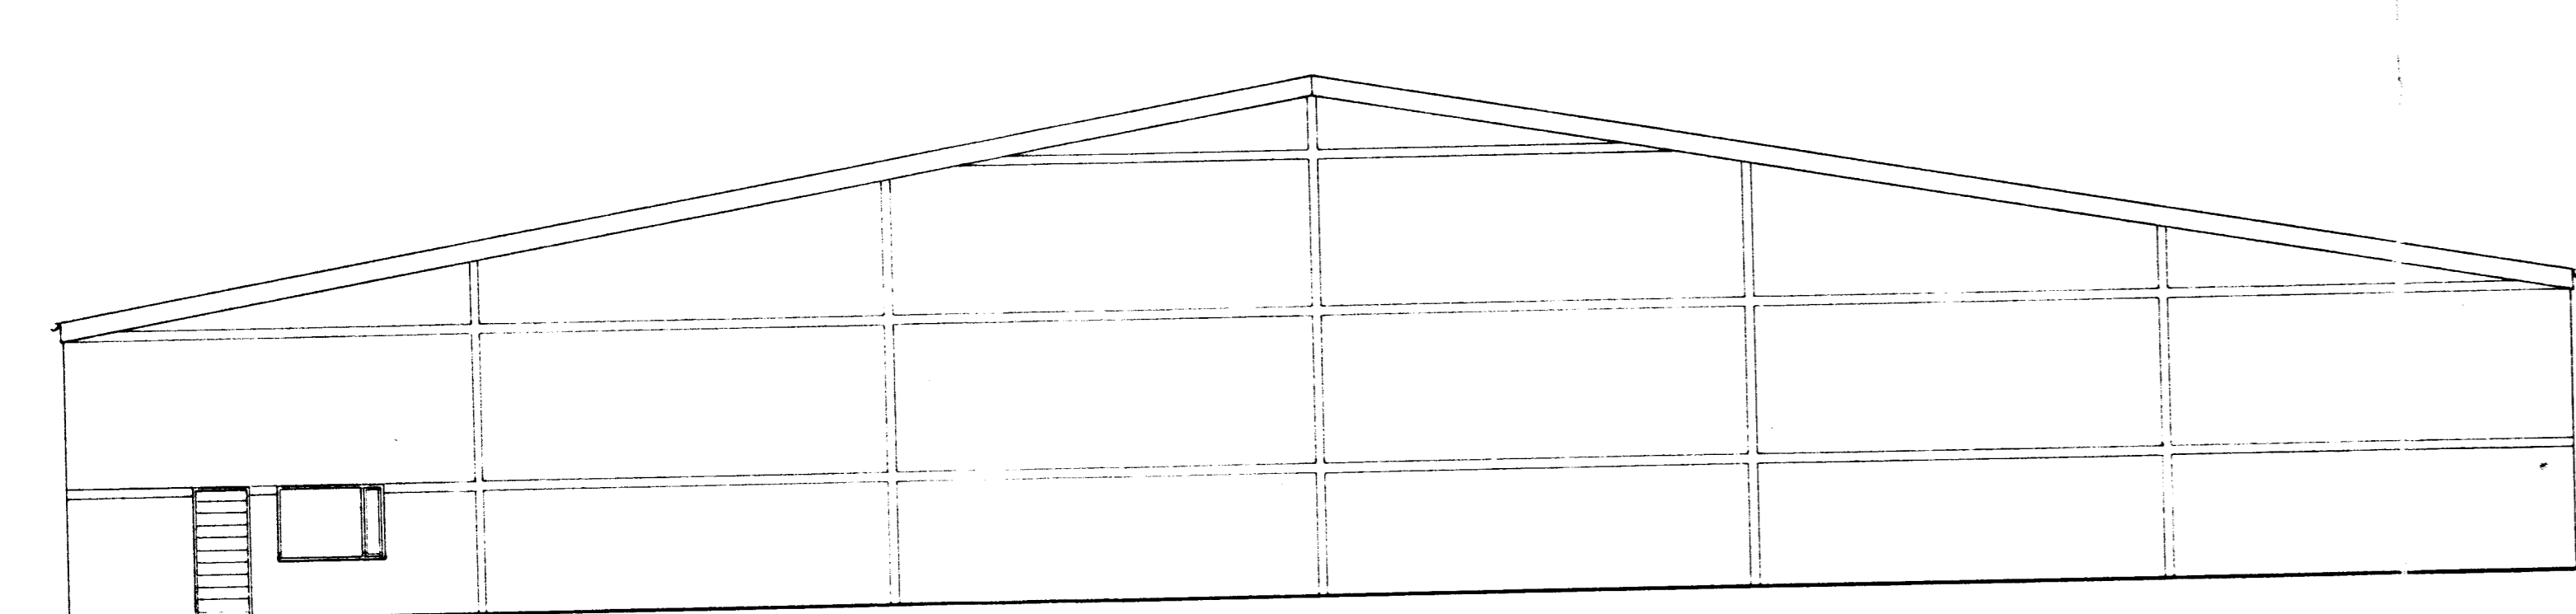

AUSTUR

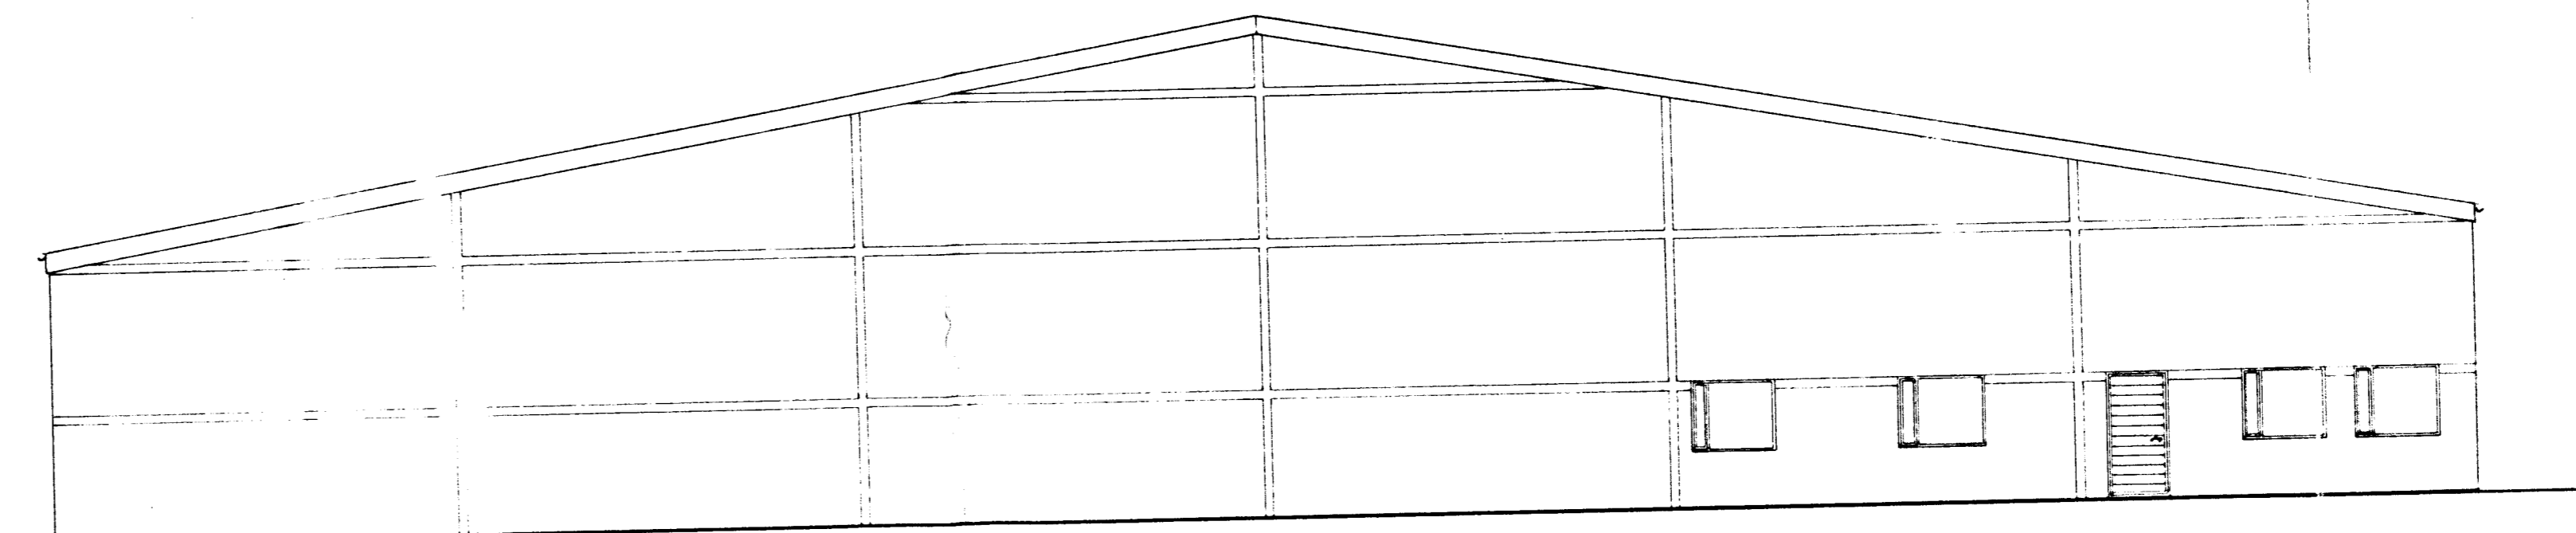

VESTUR

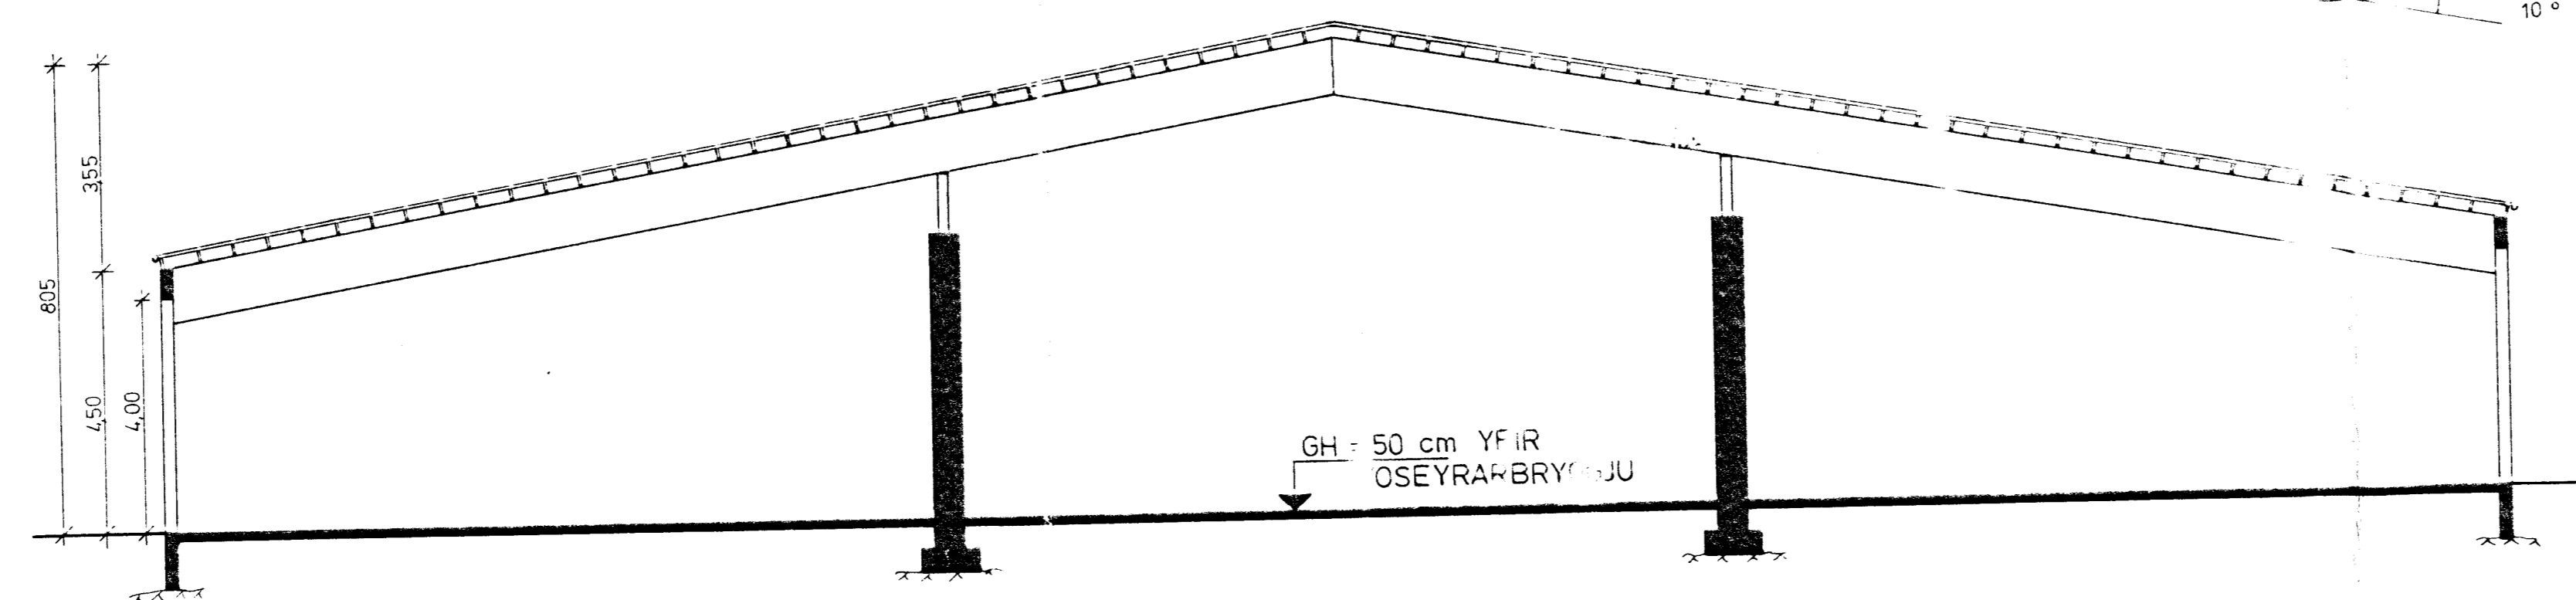

LÝSING HÚSS

VEGGIR OG SÚLUR ERU STEIPTAR Á ÞIAPPADRI FÝLLINGU
BURÐARVIRKI ÞAKS ER ÚR LÍMRE
ÞAK VERÐUR EINANGRÁÐ MÆÐ 50 mm STEINULL OG
KLÆTT MÆÐ LITUÐU BÆRUSTALI
VEGGIR VERÐA DEINANGRÁÐIR

SAMPYKKT 21/4 1987
SBR. DRÆP DÁGS. 18

BRUNAMALASTOFNUN RÍKISINS
Handwritten signature

HÚS F. FISKMARKAÐ VIÐ FORNUB.		Mælikv.	1/100	Vers.	2
ÚTLIT OG SNÍÐ		Mannað.	Yfirfarið	Dags.	
VERKFRÆÐIÞJONUSTA JOHANNIS G. BERGÞÓRSSONAR E/Á.		Teiknað.	Samp	NOY. 87	
HAFNARFIRIÐ - SIMAN 53315 OG 53241					