




Snid A4 1:20

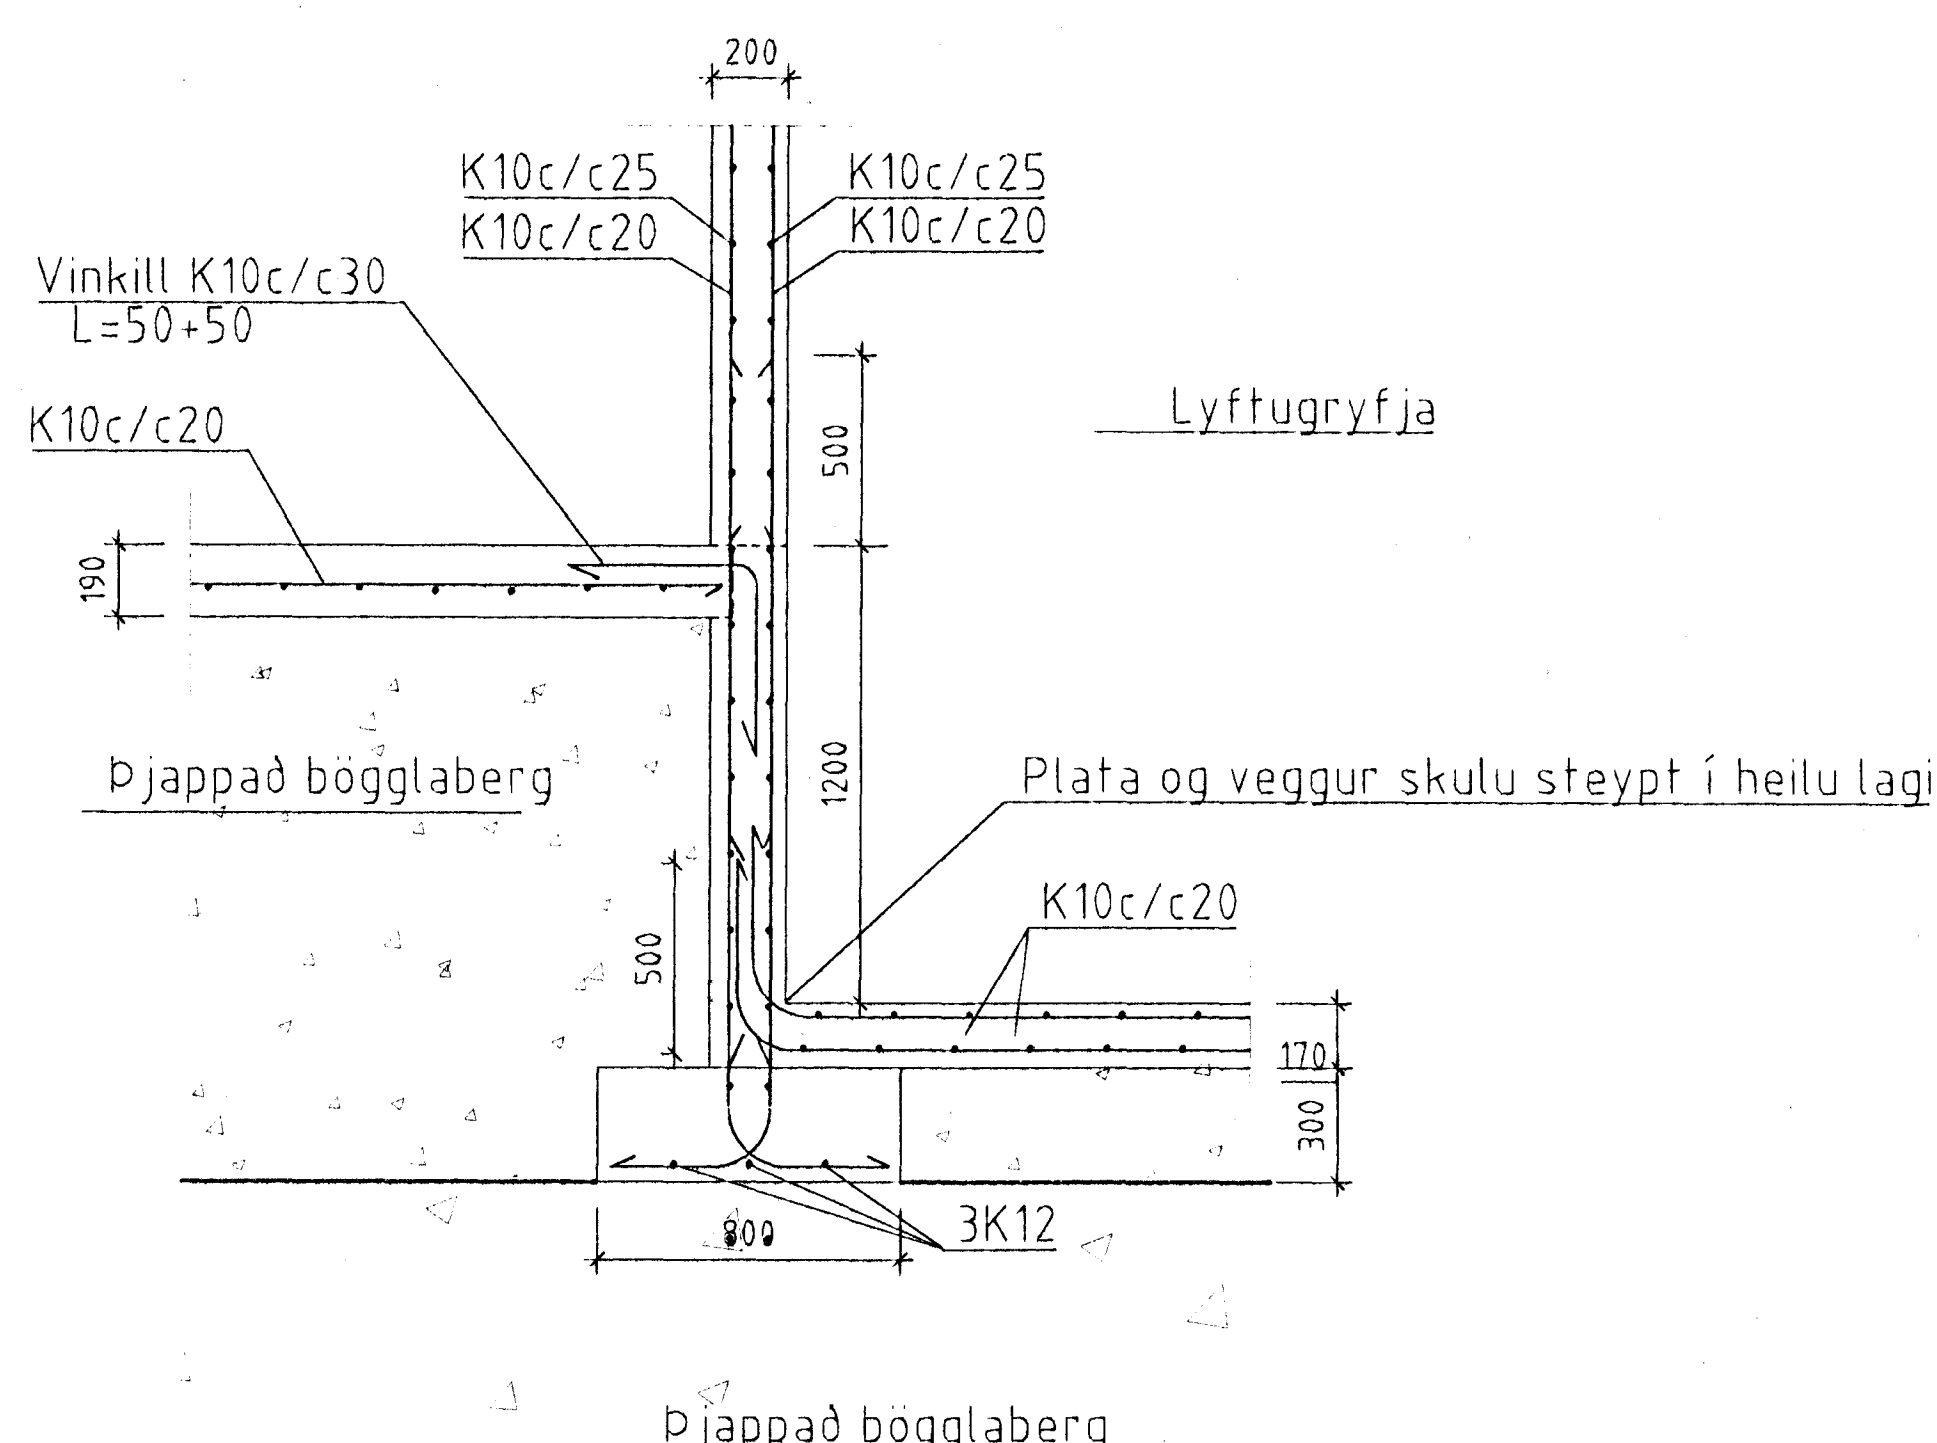


Snid A5 1:20

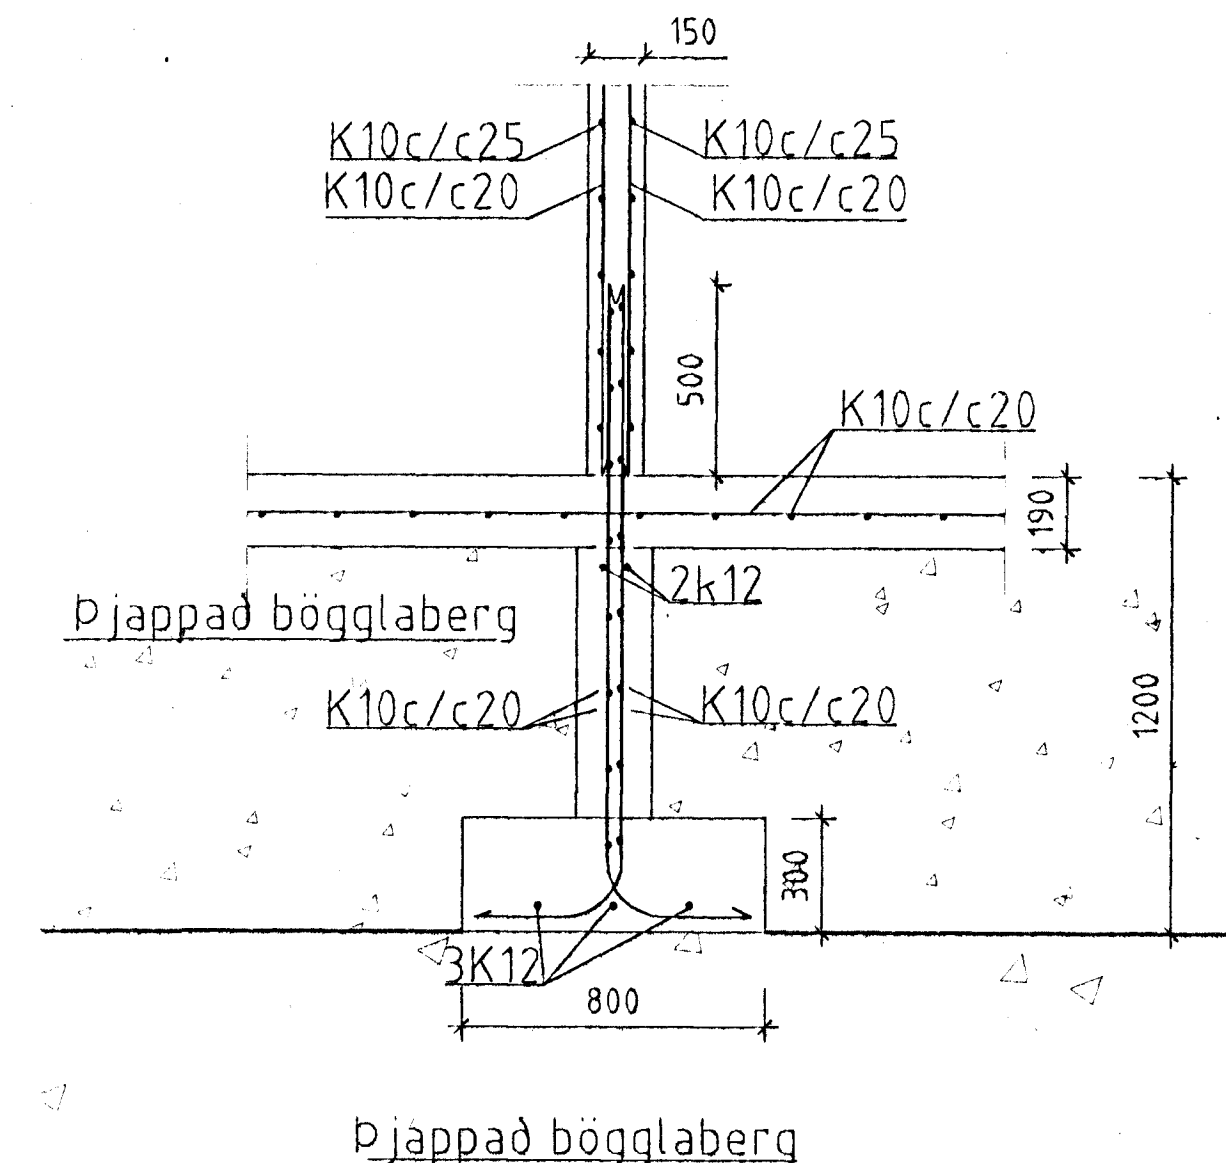


Snid A3 1:20

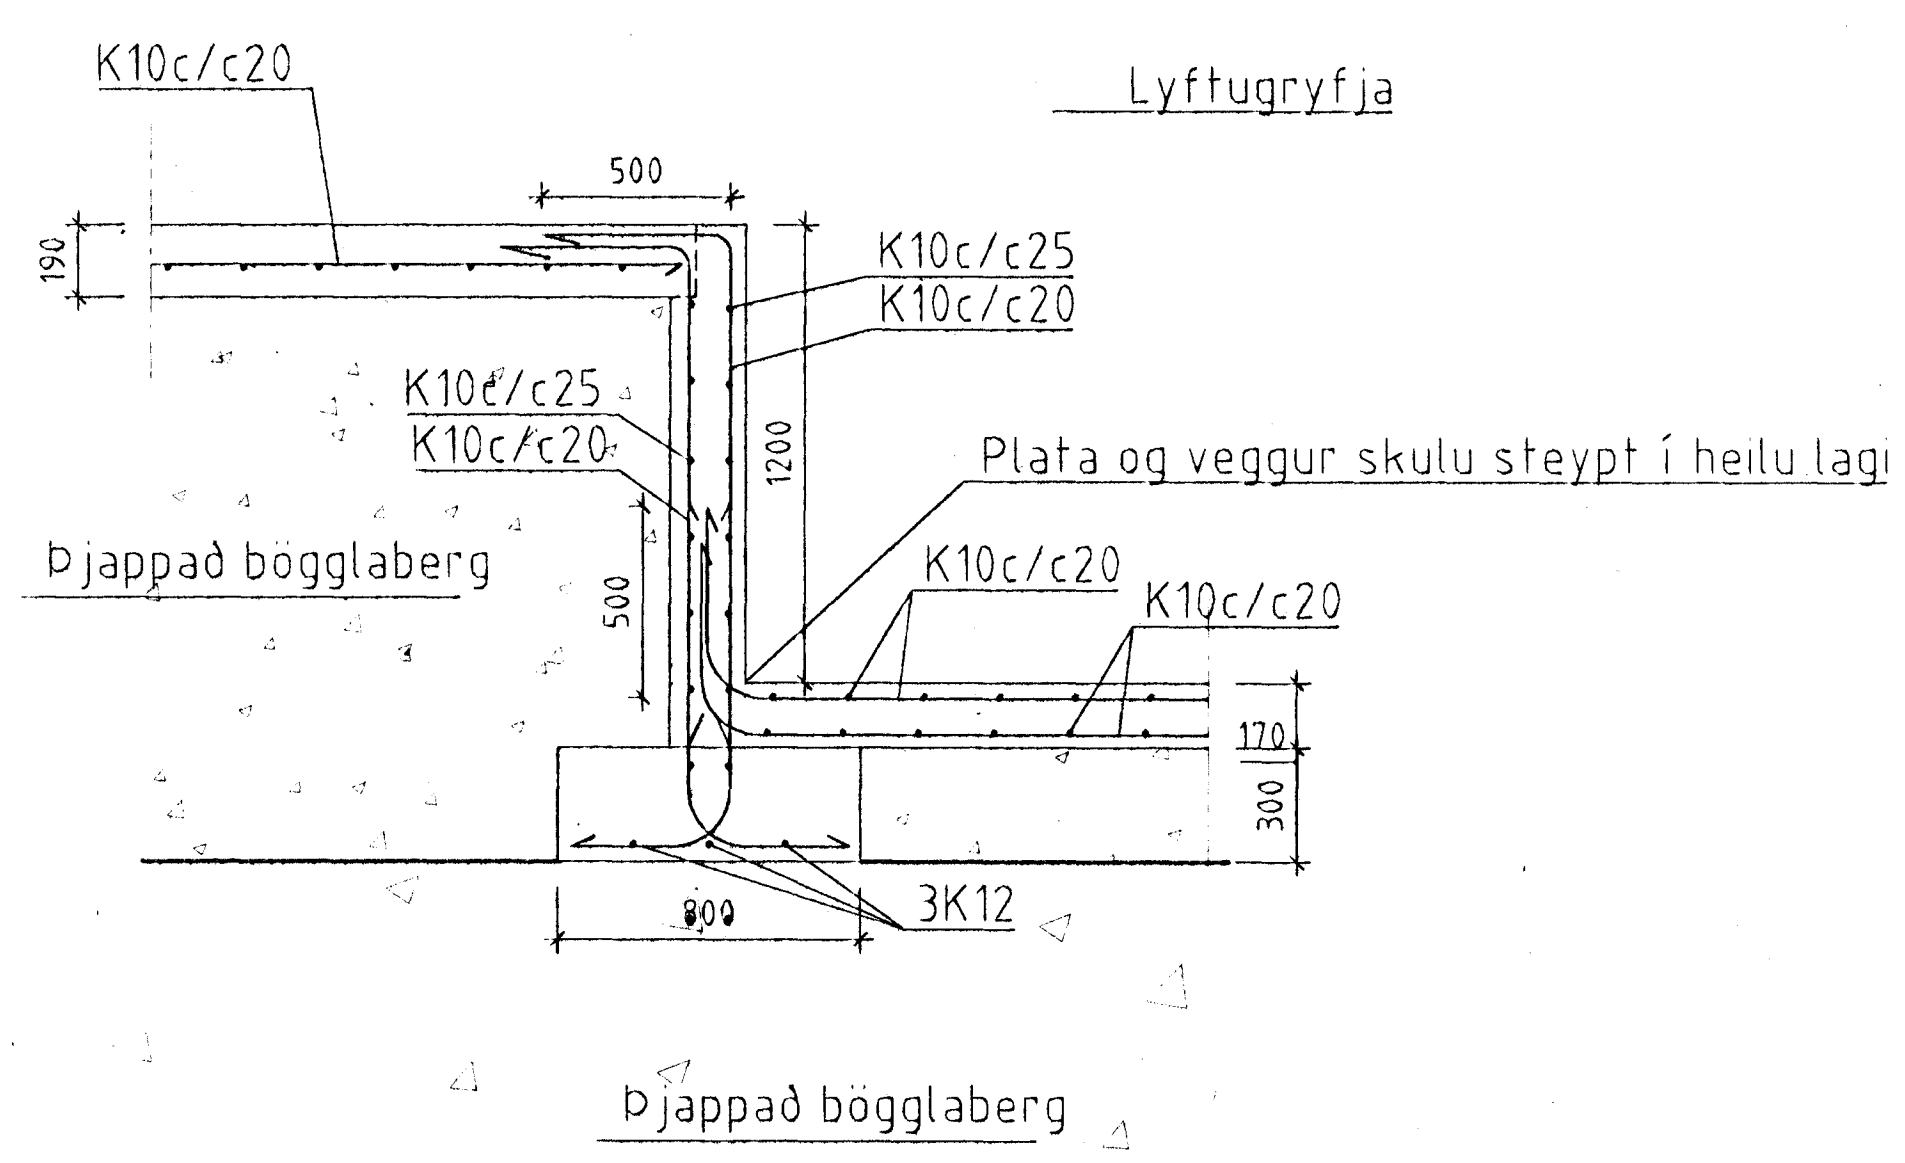

Snid A6 1:20

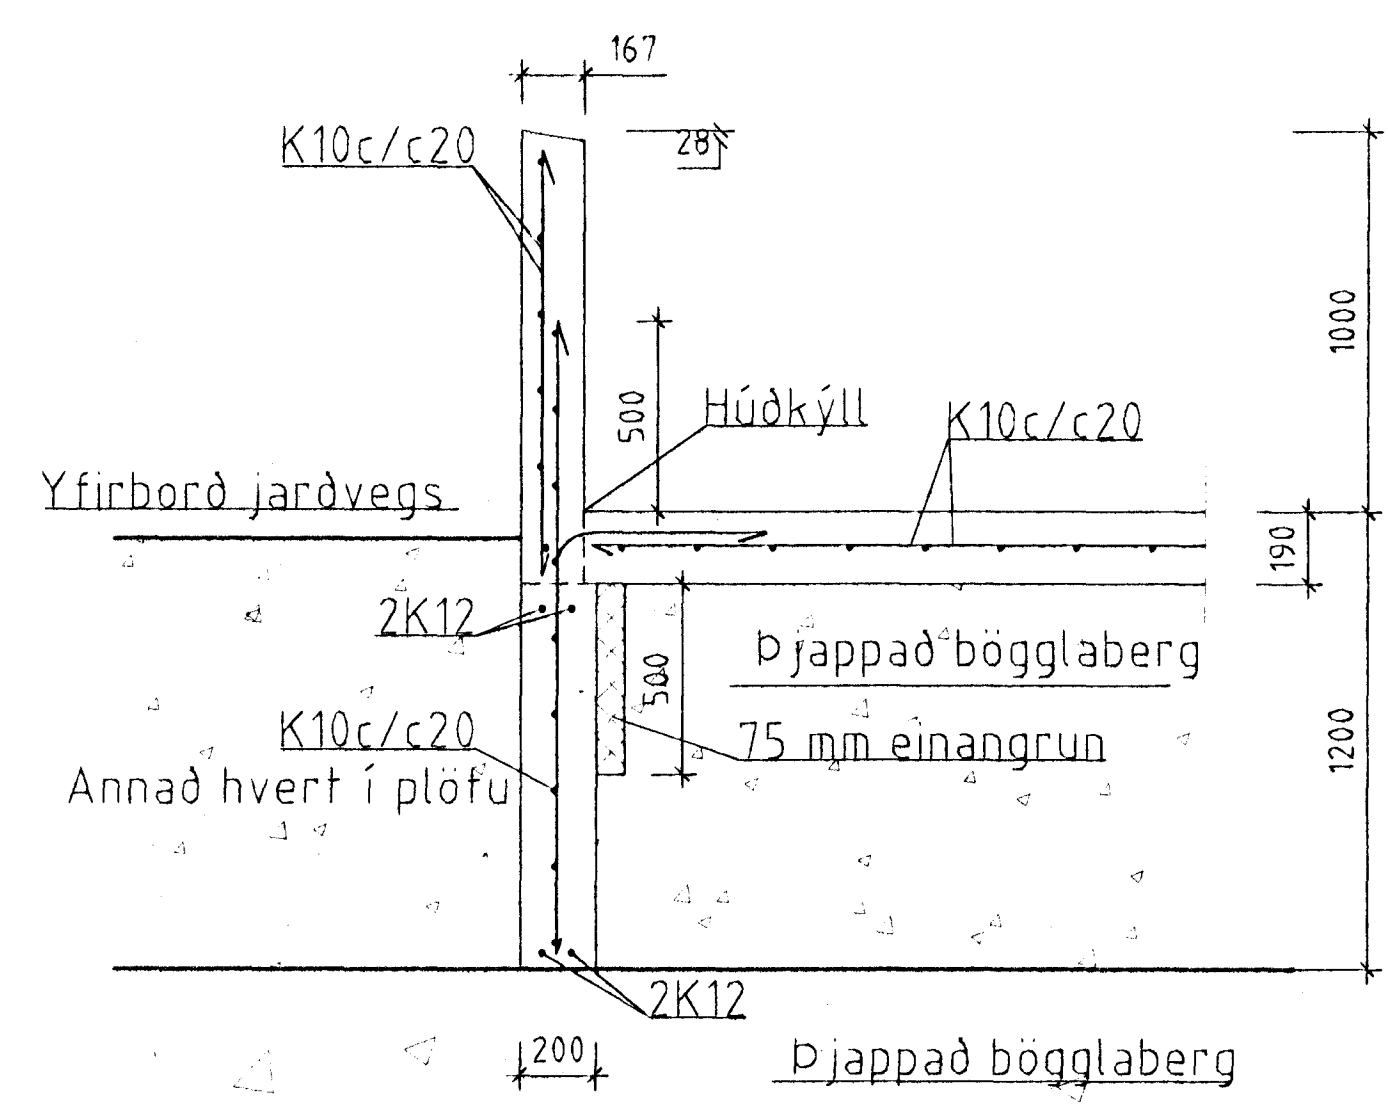

Snid A9 1:20

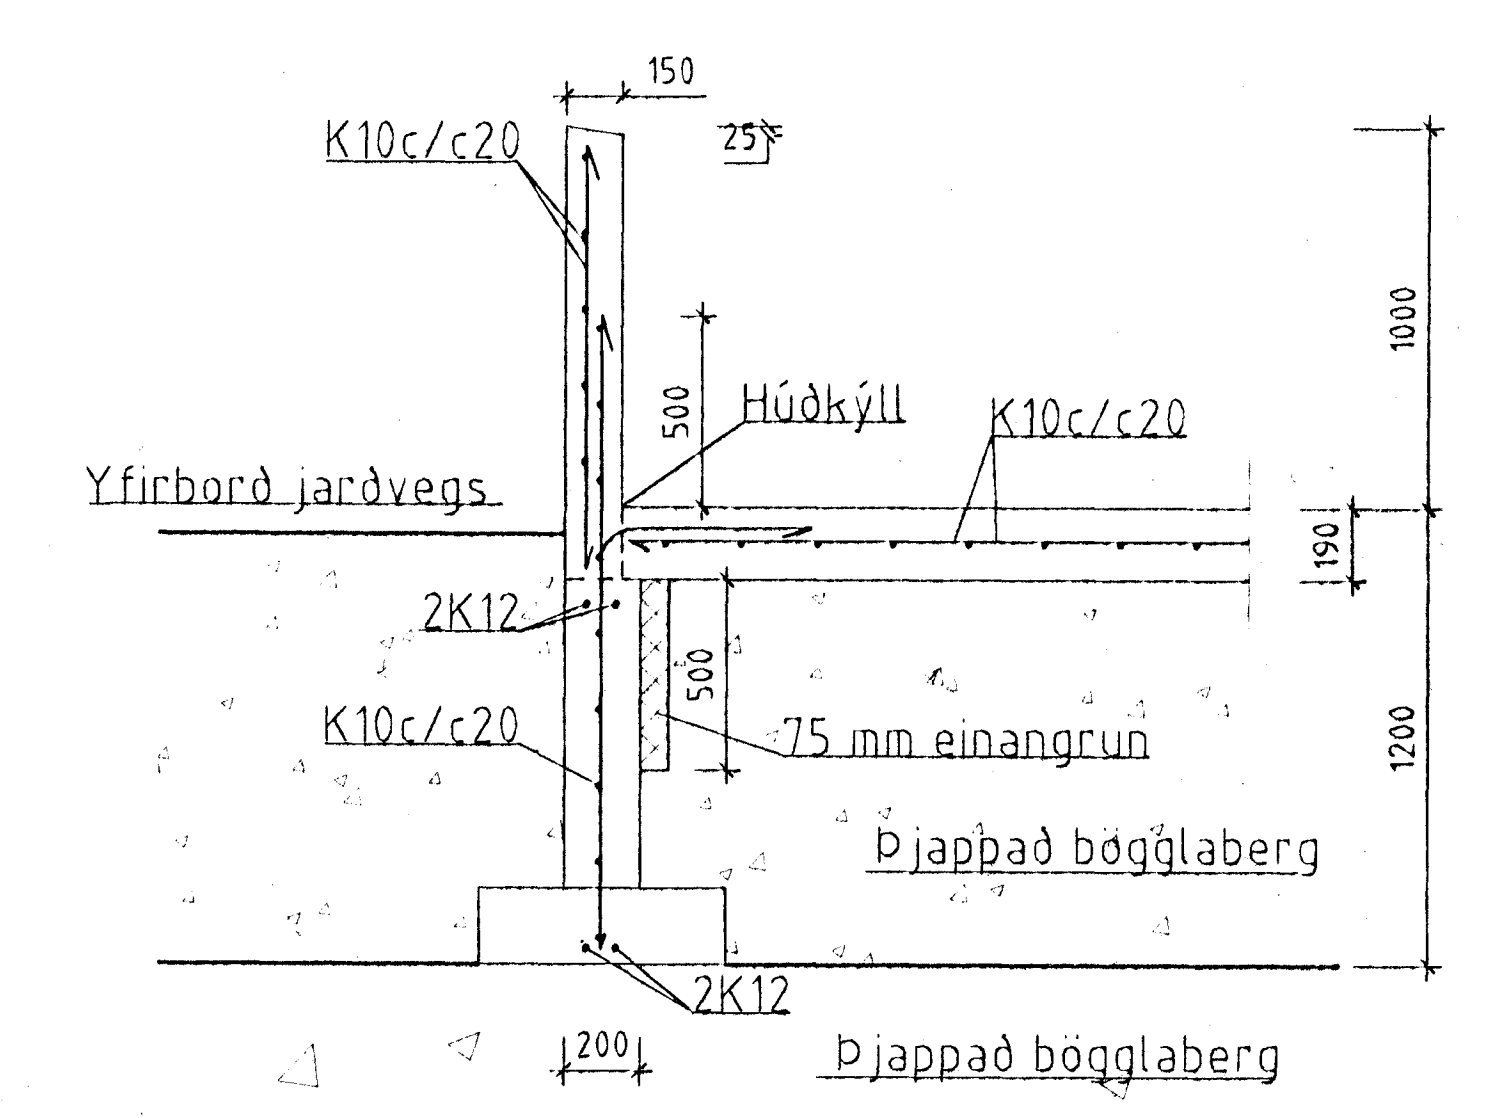

Snid A8 1:20

Byggingaulltrúi Hafnarjarðar
Afgreitt þann
20 NOV. 1997
Sigurbjartur Halldórsson

T11 TEIKNISTOFAN SMÍÐJUVEGI 11
200 KÓPAVOGI
S: 564 4680 FAX: 564 4681

Verkhætti	SÍF Birgðast. Fornubúdir 5	Mkv.	120
Verkhliuti	Snidmyndir sökkla	Dagsetning	11.04.1997
Bjarni Arnason MITFI	Hannað Bjarni Arnason	Blað nr.	104
Ragnar Gunnarsson MITFI	Teiknað Auður Eik	Bréytt	11.06.1997