






Súla S2 1:20
11 Stk.

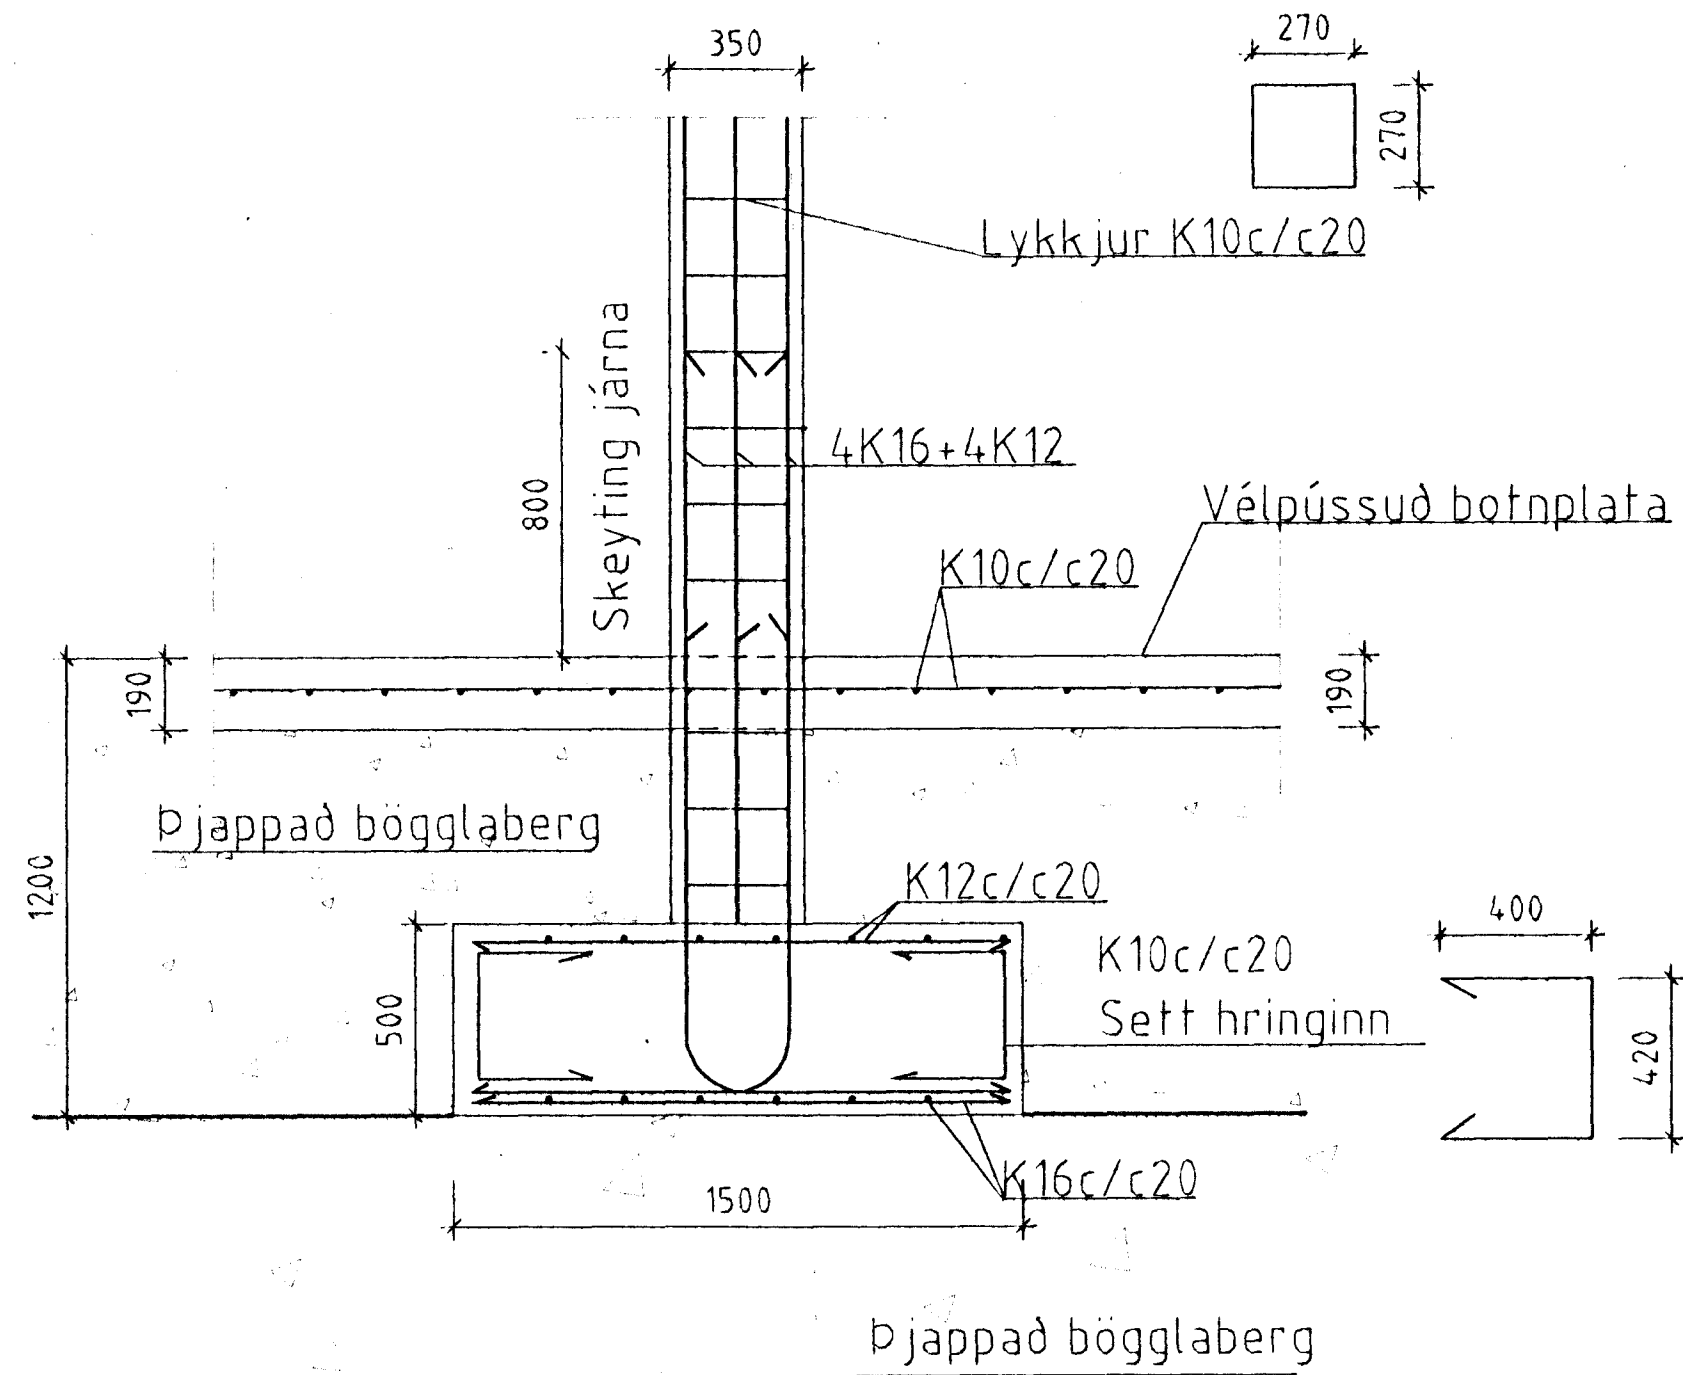

Súla S8 1:20
1 Stk.

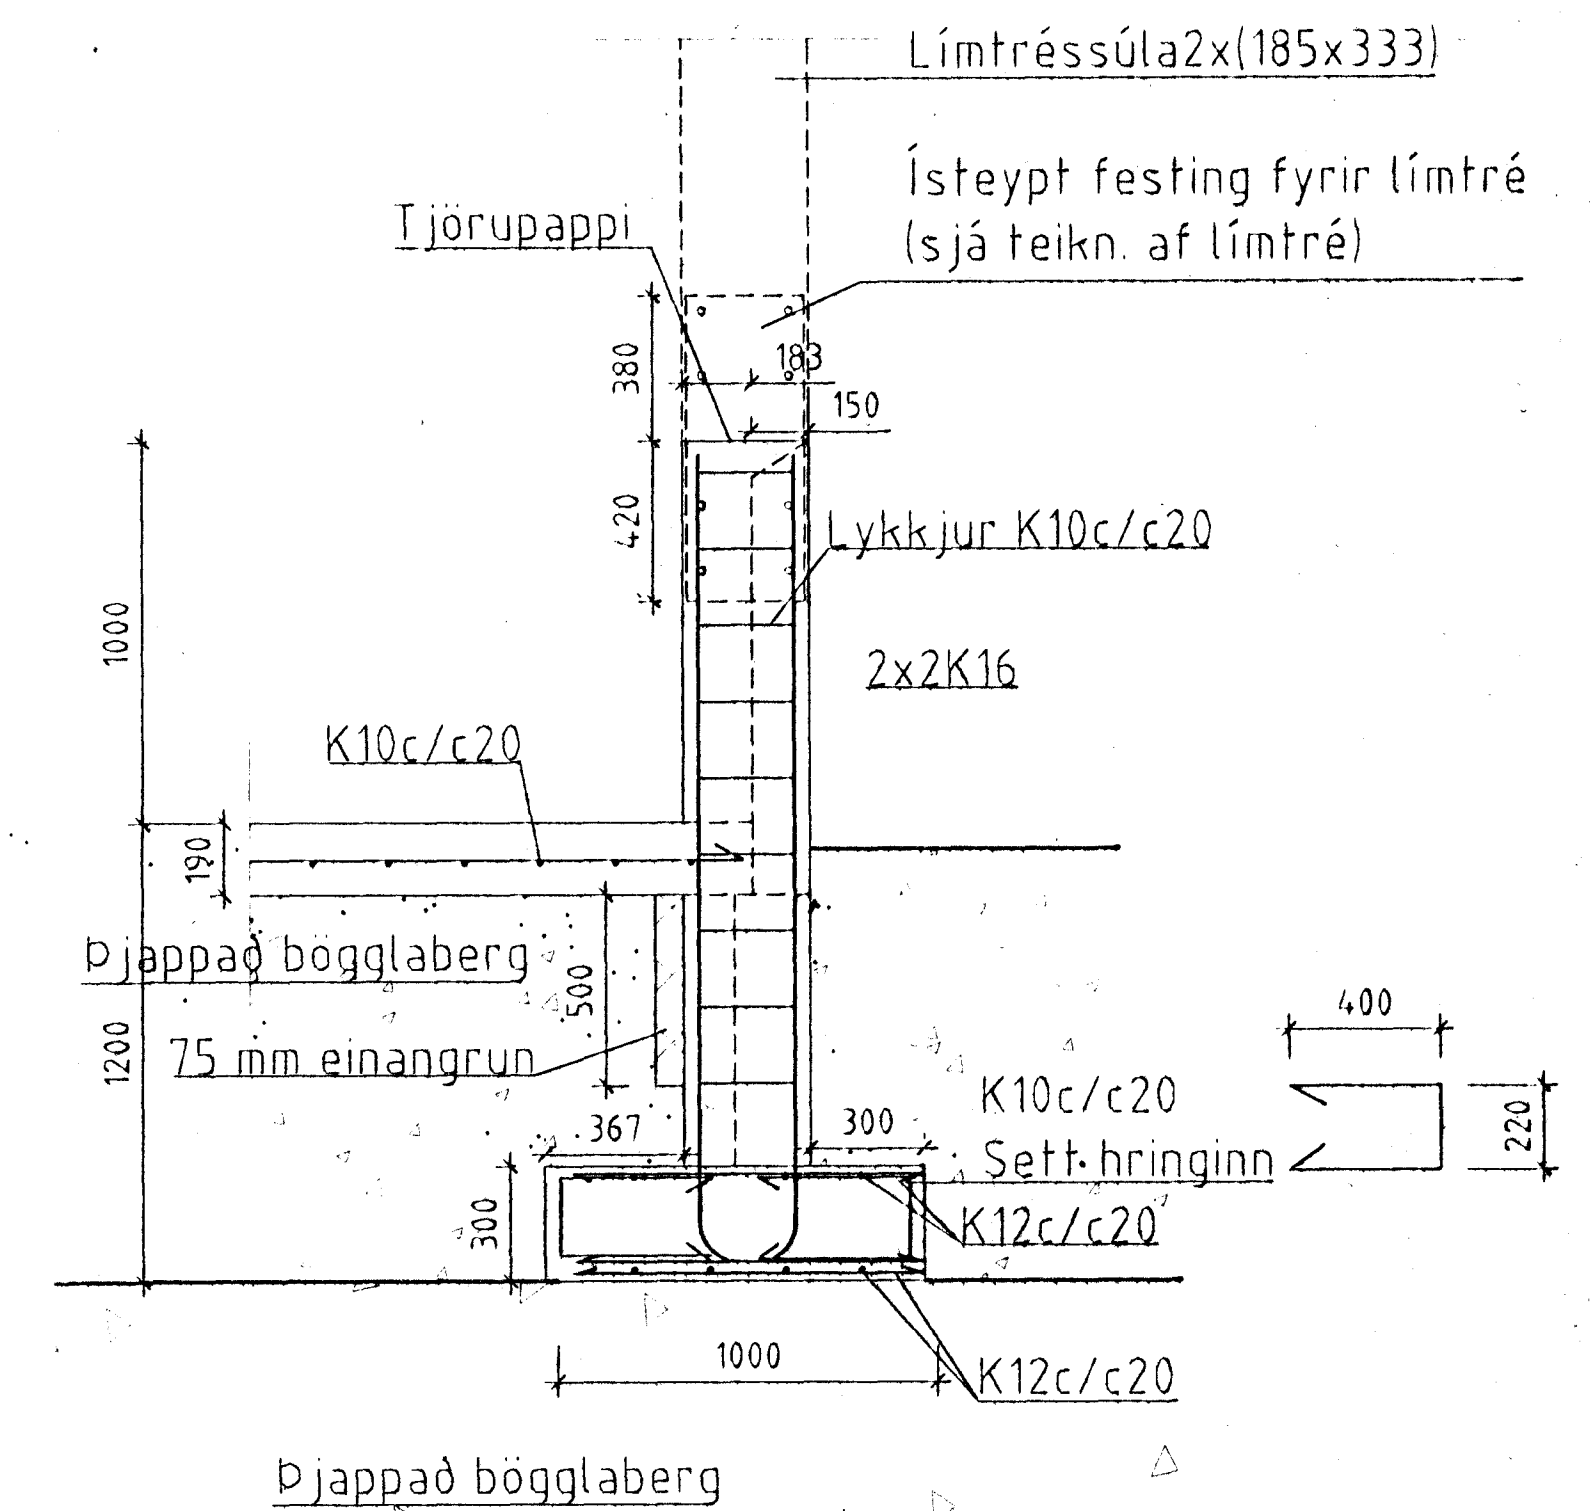

Súla S6 1:20
5 Stk.

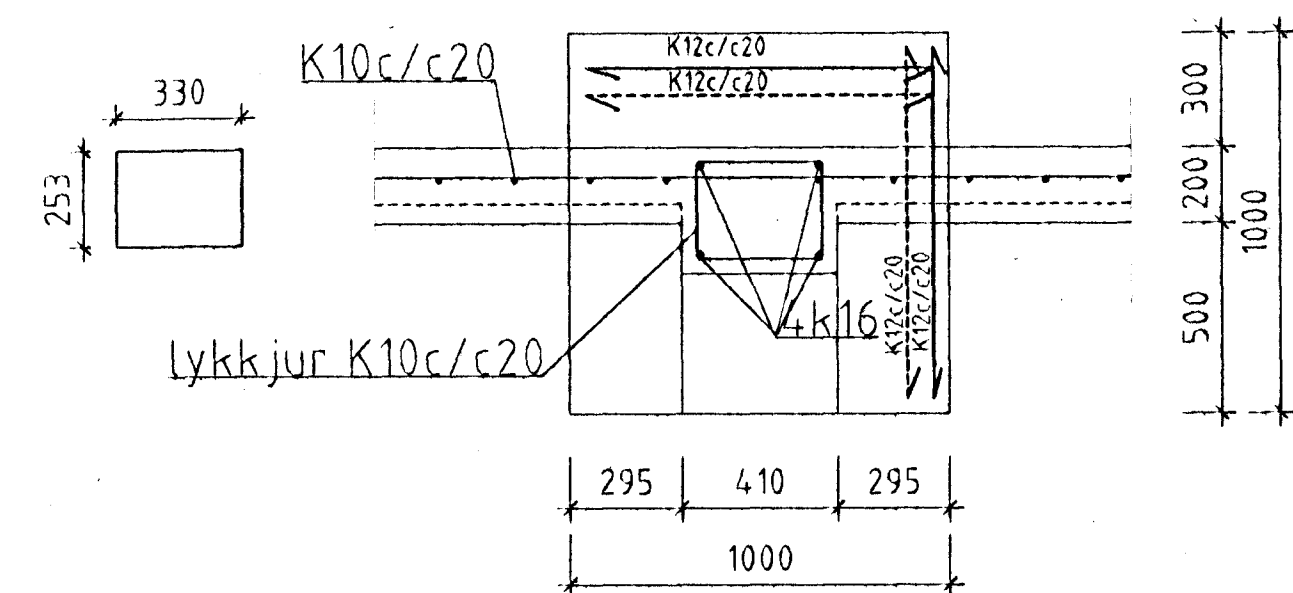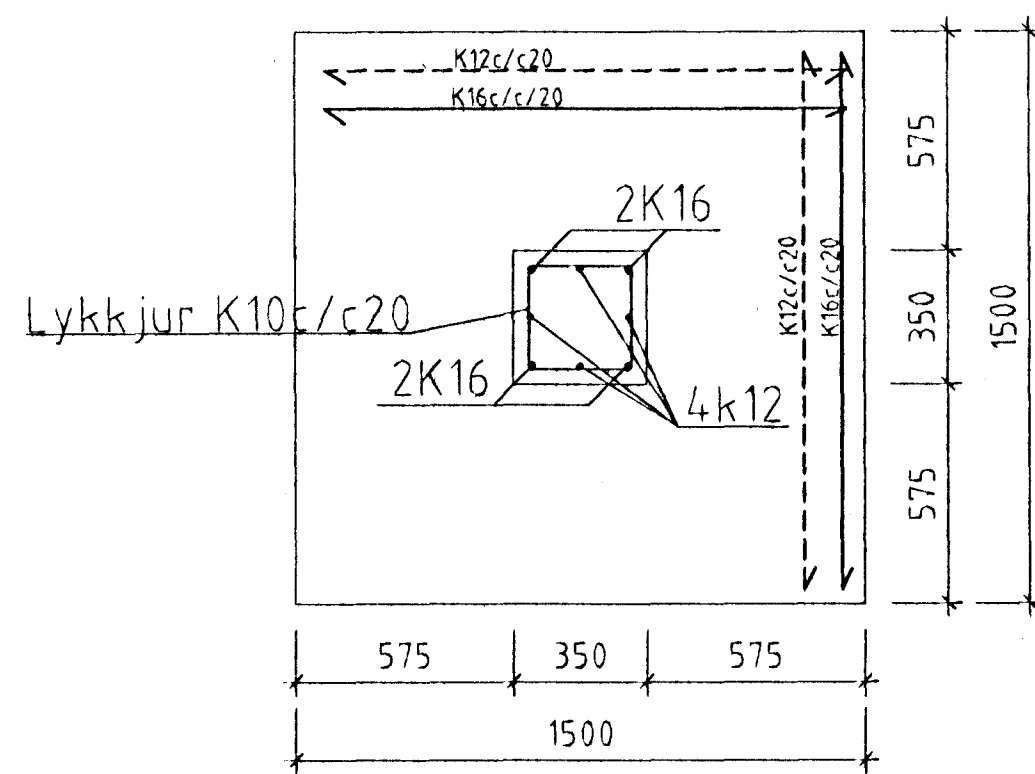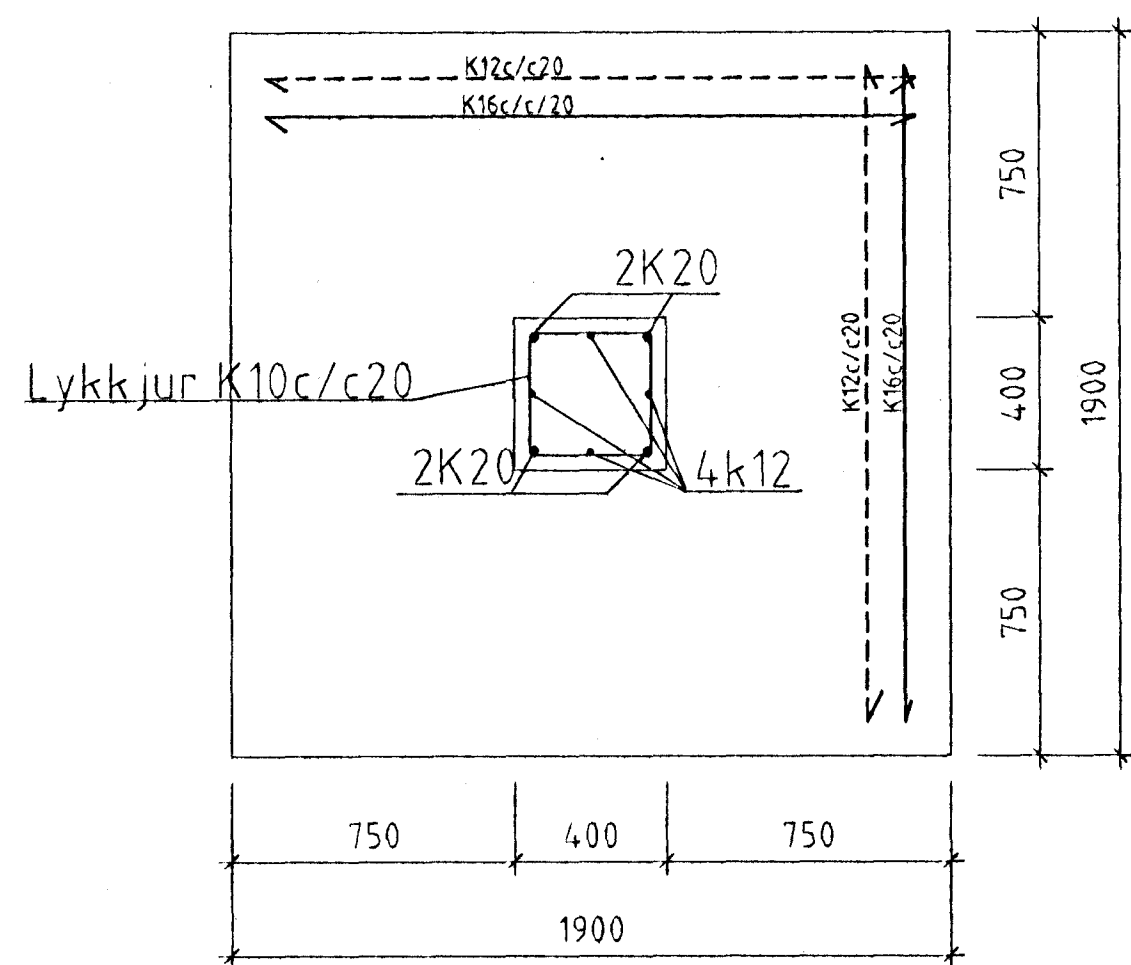

Byggingafræðingur
Algreitt þann
20 NOV. 1997
Sigurbjartur Halldórsson

T11 TEIKNISTOFAN SMÍÐJUVEGI 11
200 KÓPAVOGI
S: 564 4680 FAX: 564 4681

Verkhætti	SÍF Birgðast Fornubúðir 5	Mkv.	120
Verkhúti	Sníðmyndir sökkla	Dagsetning	11.04.1997
Bjarni Arnason MTFI	Hannað Bjarni Arnason	Bláð nr.	105
Ragnar Gunnarsson MTFI	Teiknað Auður Eik	Breytt	07.06.1997

Bjarni Arnason