




Snið D2 1:20

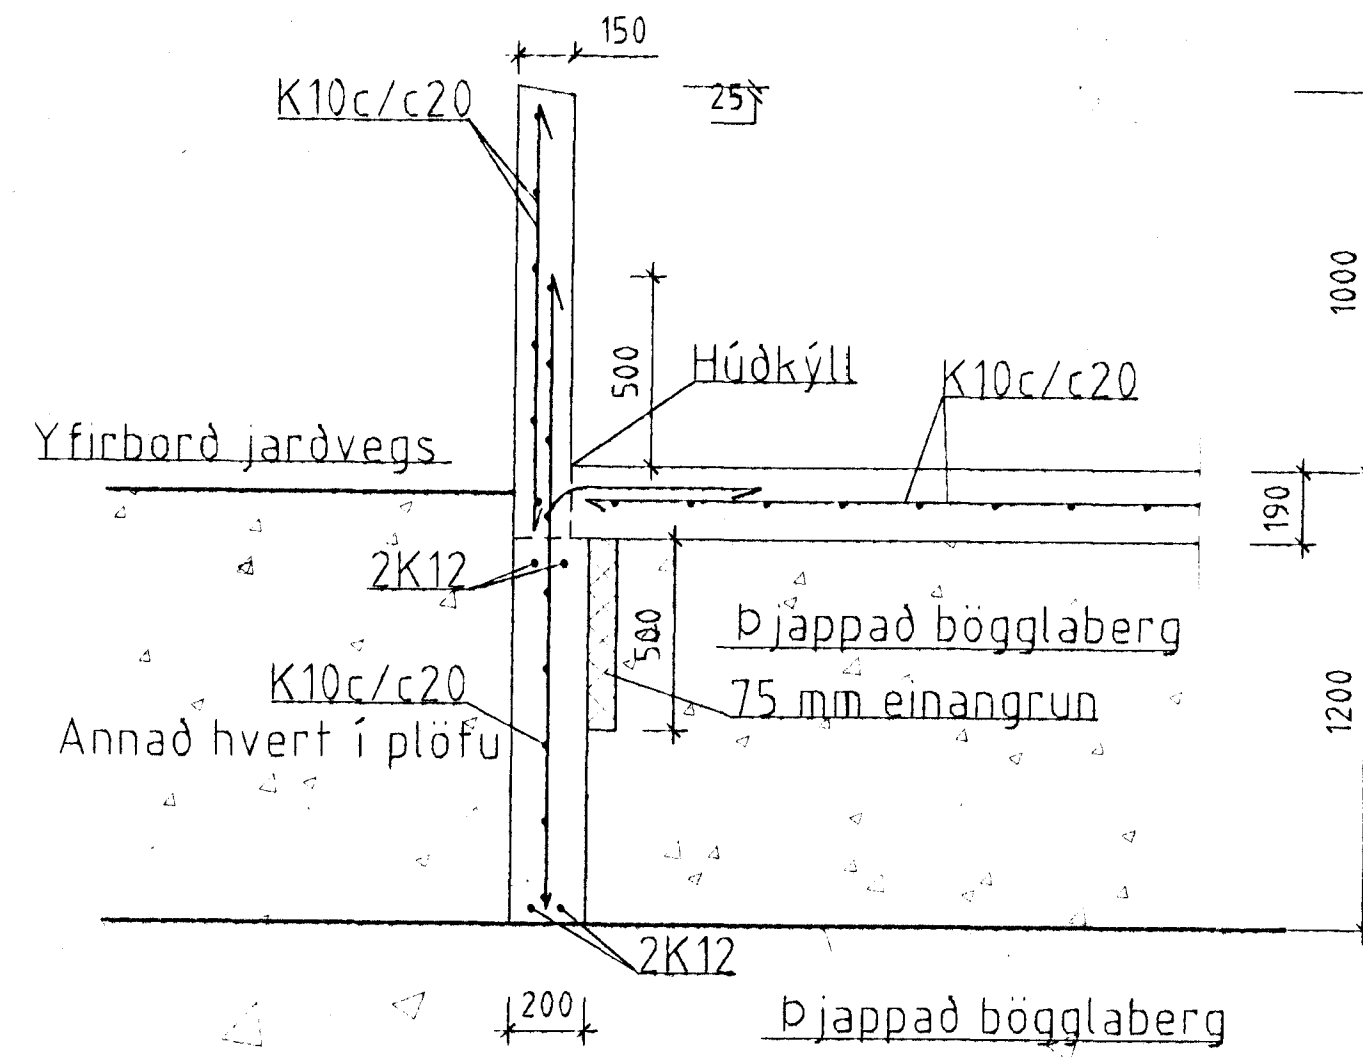


Snið A1 1:20

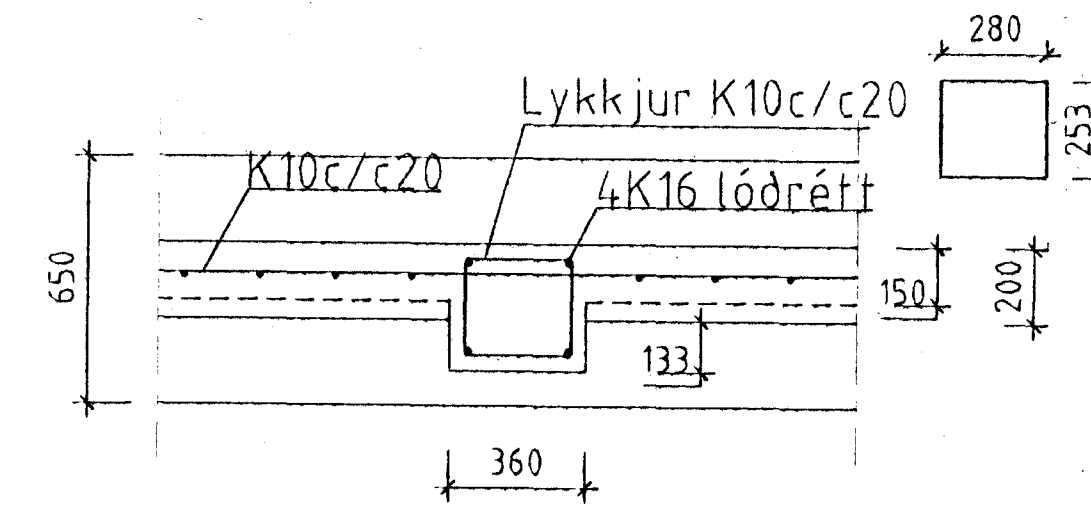


Snið D1 1:20

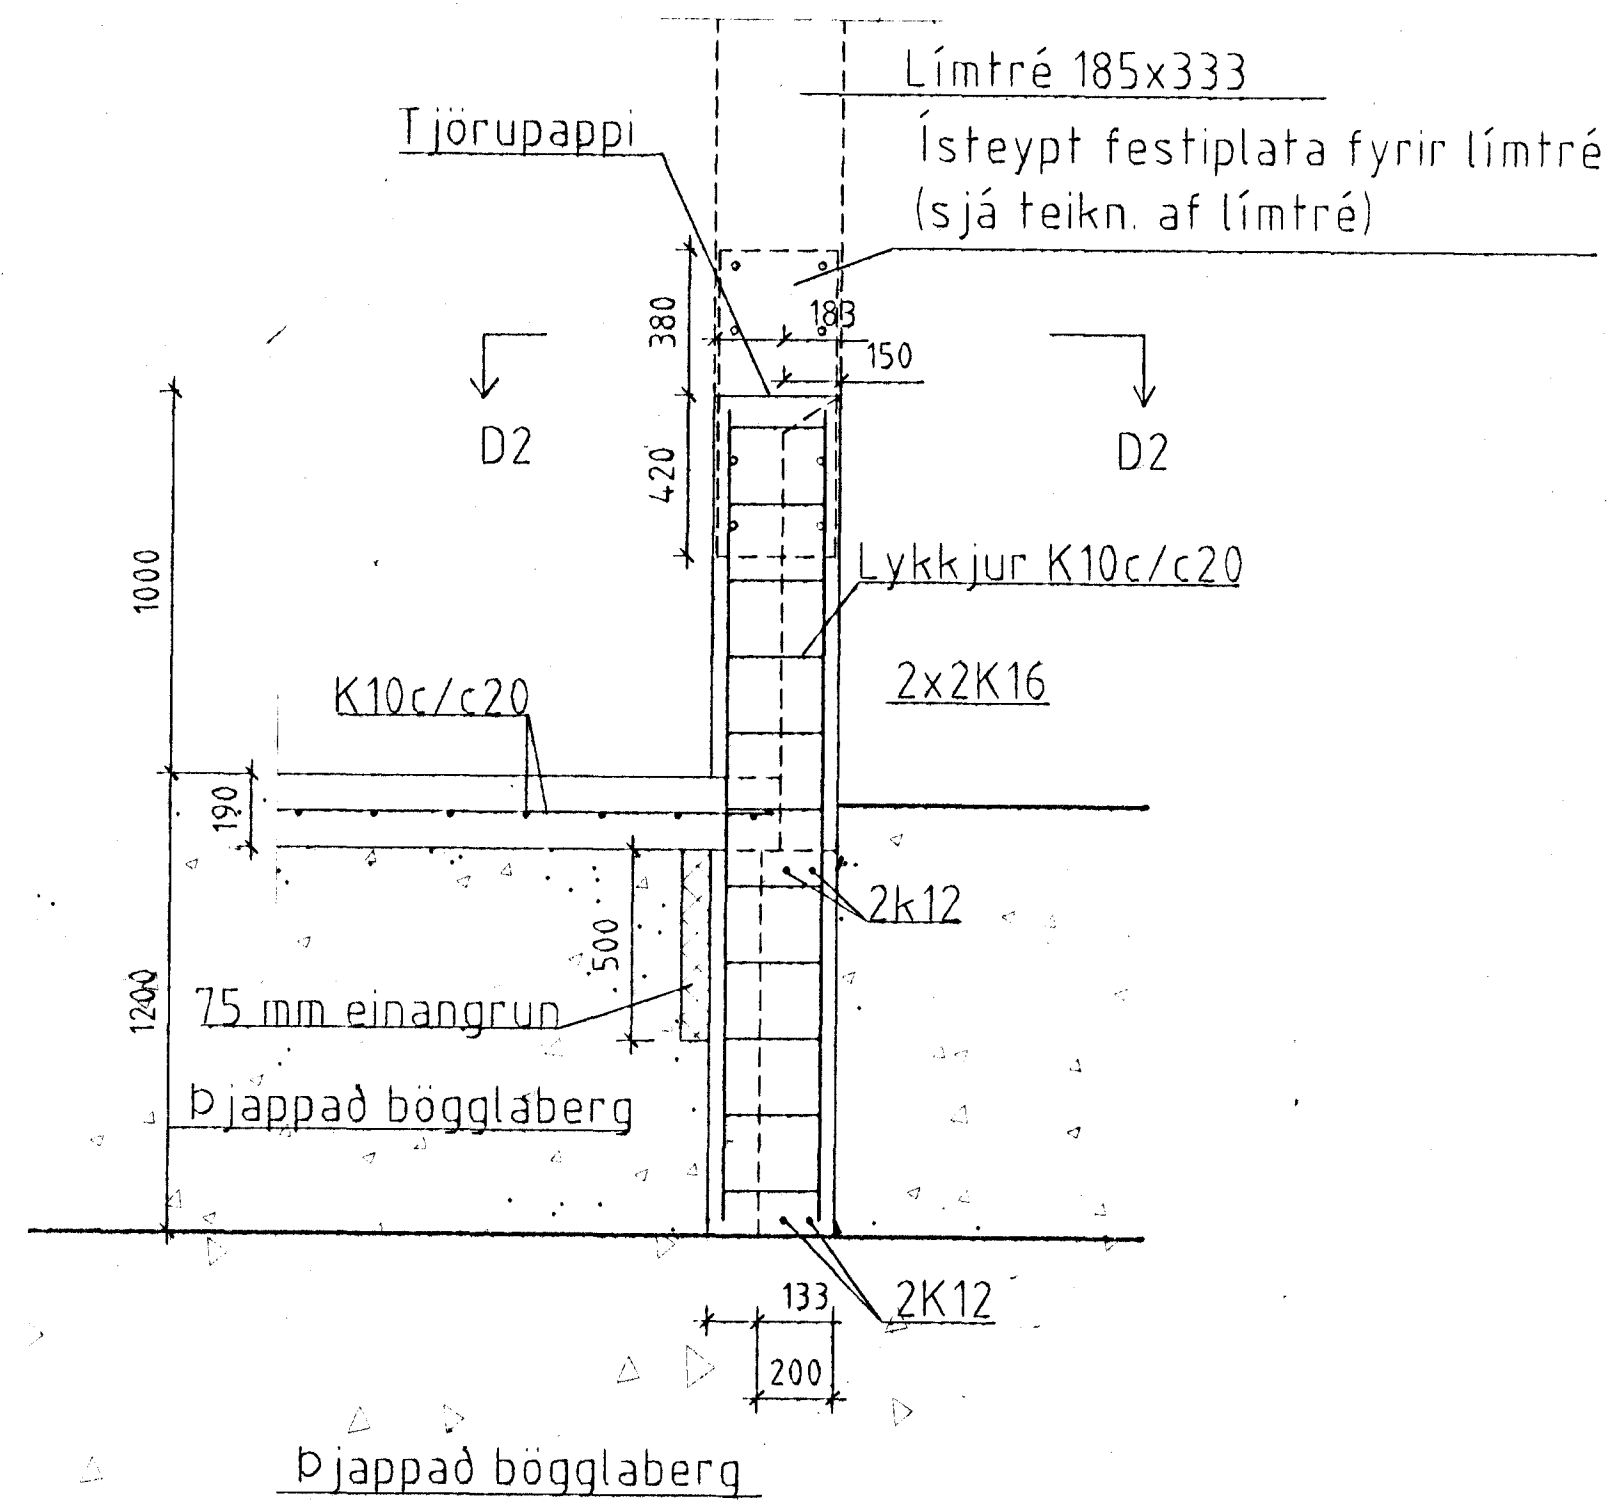


Súla S7 1:20
20 Stk.

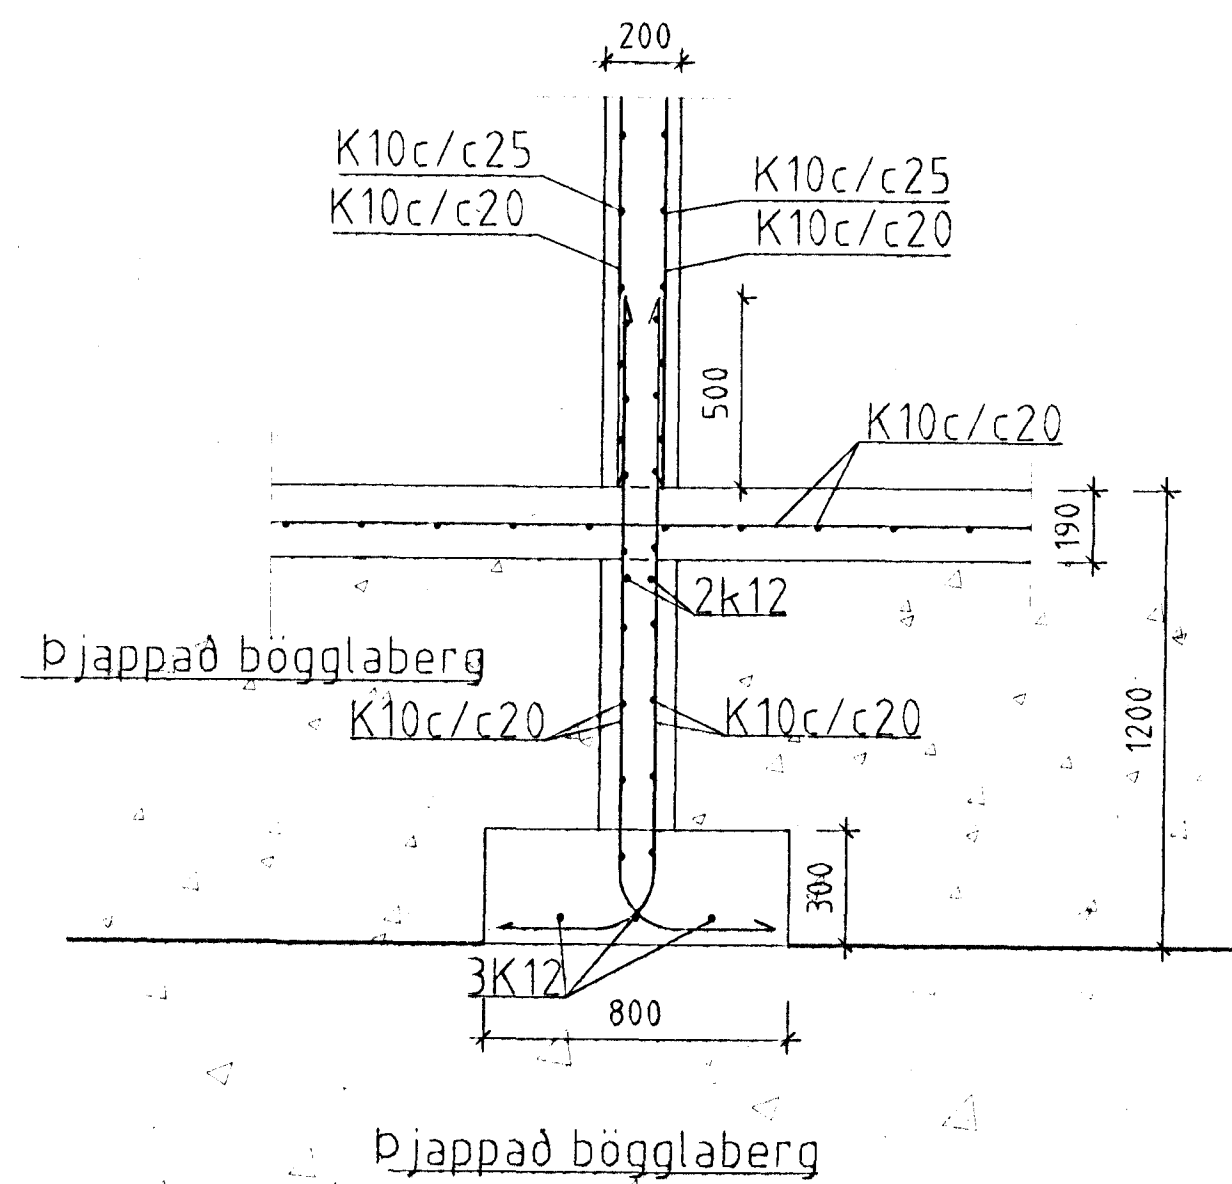

Snið A2 1:20

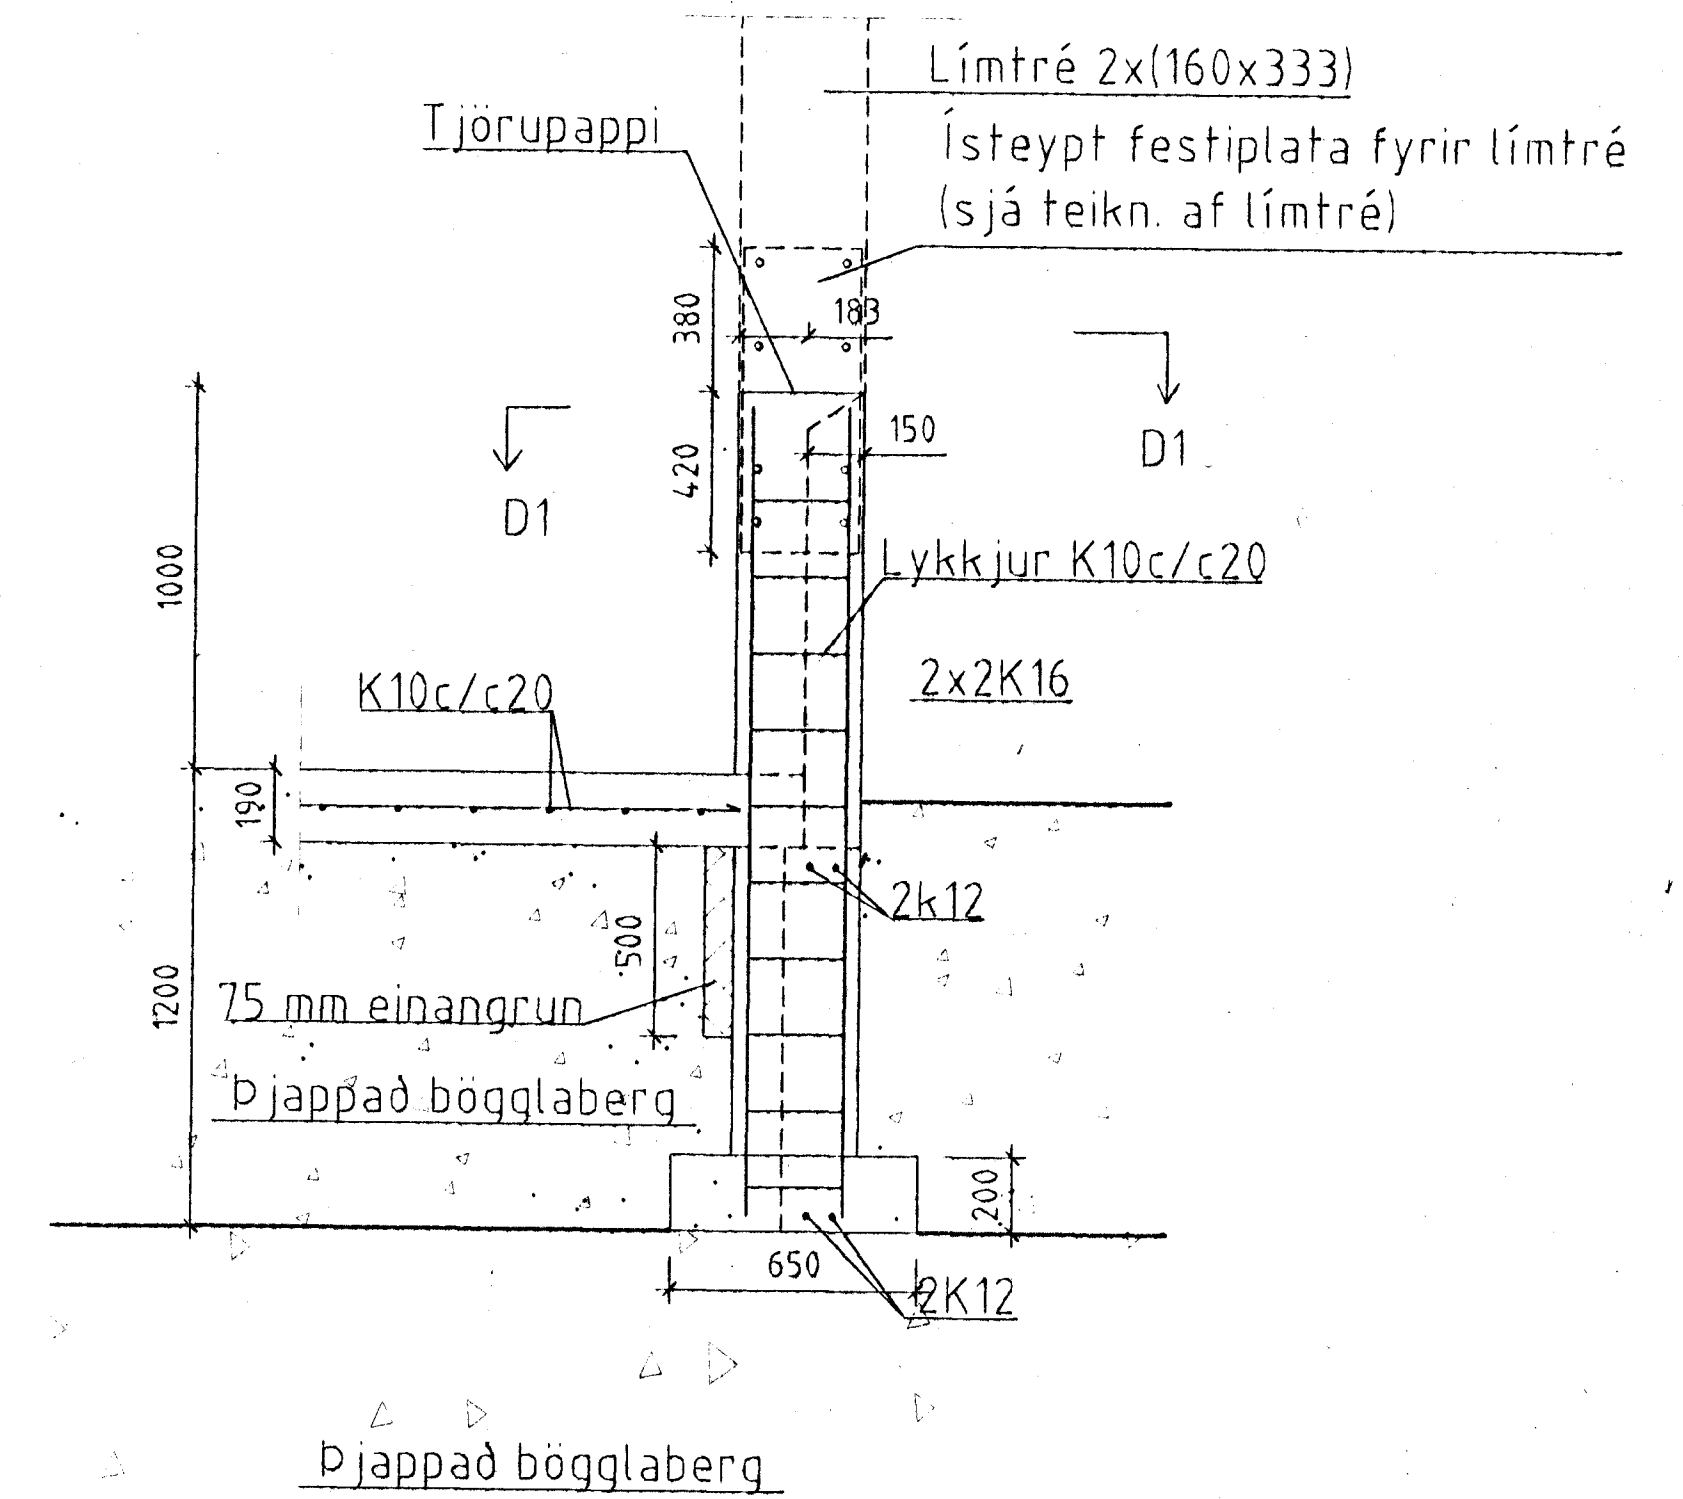

Súla S10 1:20
28 Stk.

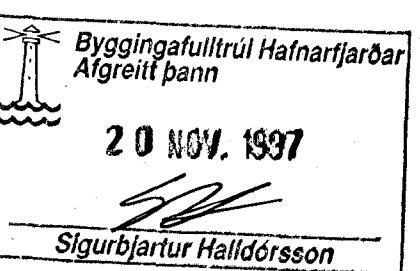

T11 TEIKNISTOFAN SMÍÐJUVEGI 11
200 KÓPAVOGI
S: 564 4680 FAX: 564 4681

Verkefni	SÍF Birgðast. Fornbúðir 5	Mkv.	120
Verkhúti	Sniðmyndir sökkla	Dagsetning	11.04.1997
Bjarni Arnason MTFI	Hannað Bjarni Arnason	Blad nr.	107
Ragnor Gunnarsson MTFI	Teiknað Auður Eik	Breytt	11.06.1997

Bjarni Arnason