





Snið D3 1:20
(lárétt snið)

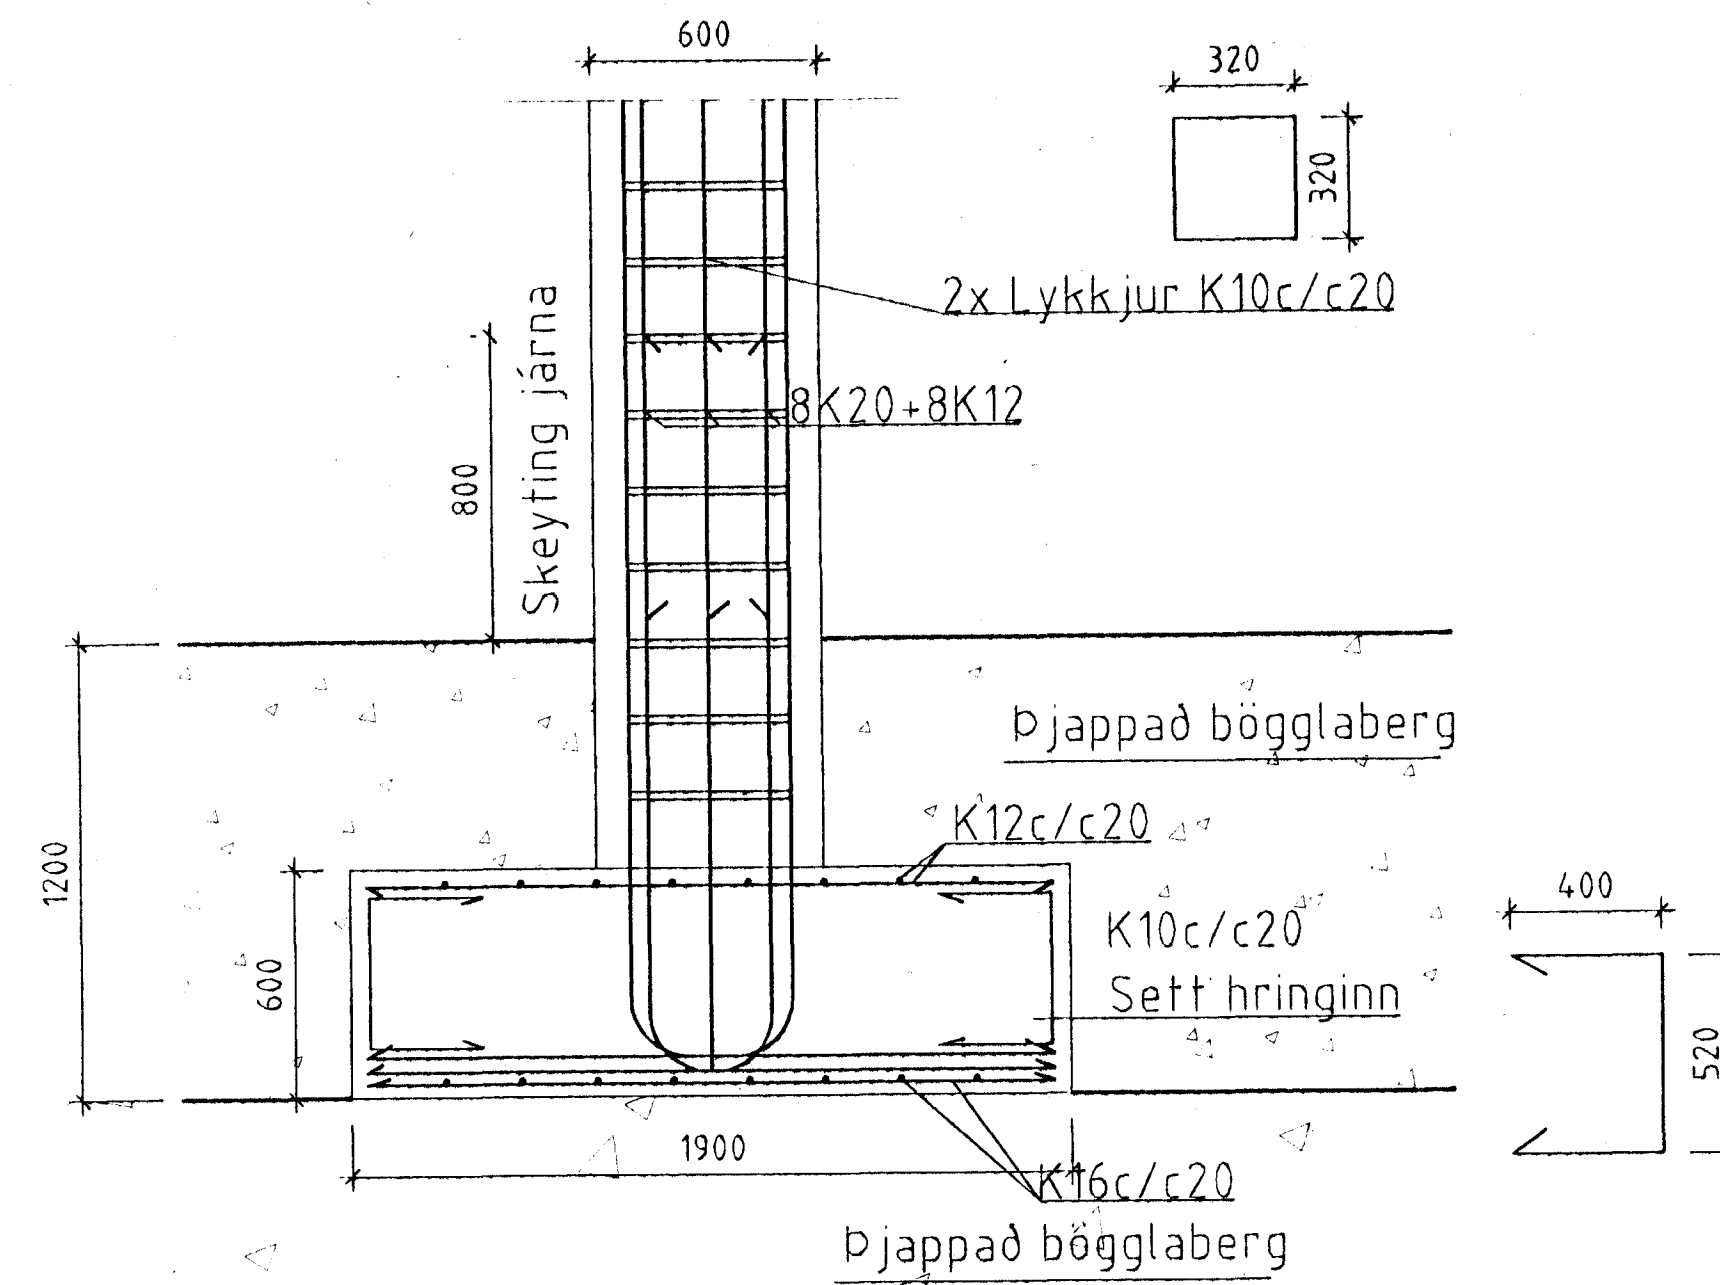

Súla S1 1:20
1 Stk.

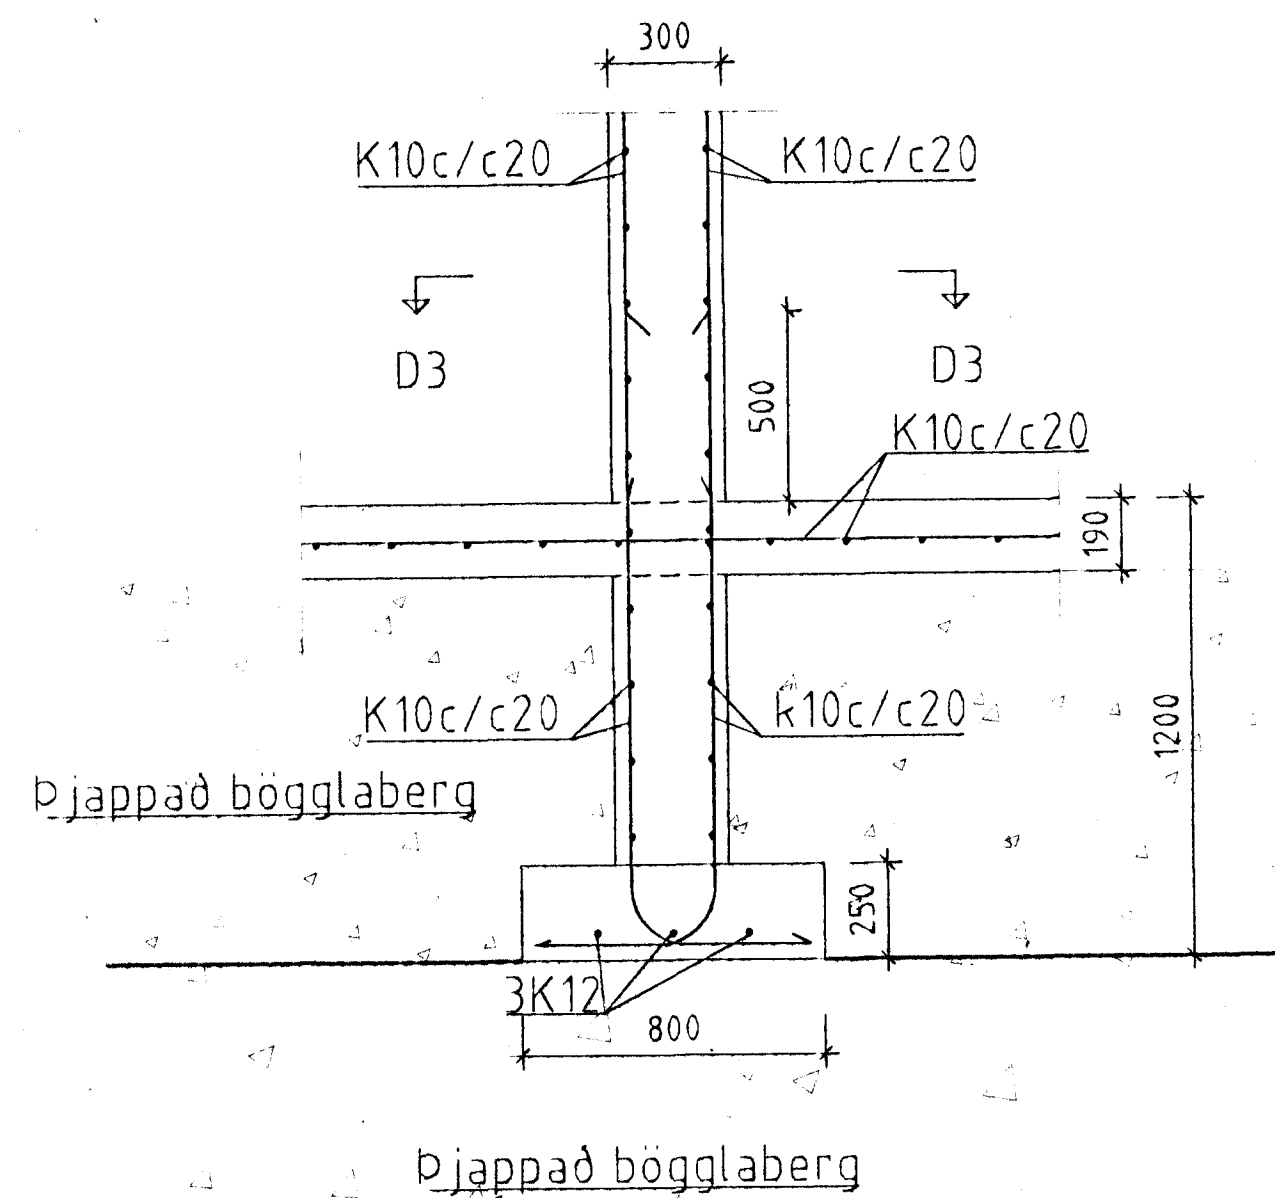

Snið A7 1:20
Súla í stiga

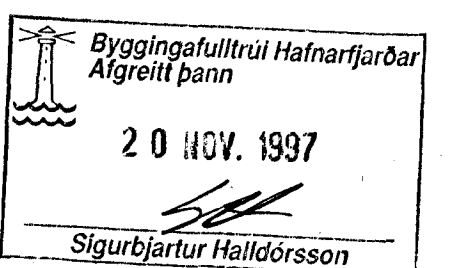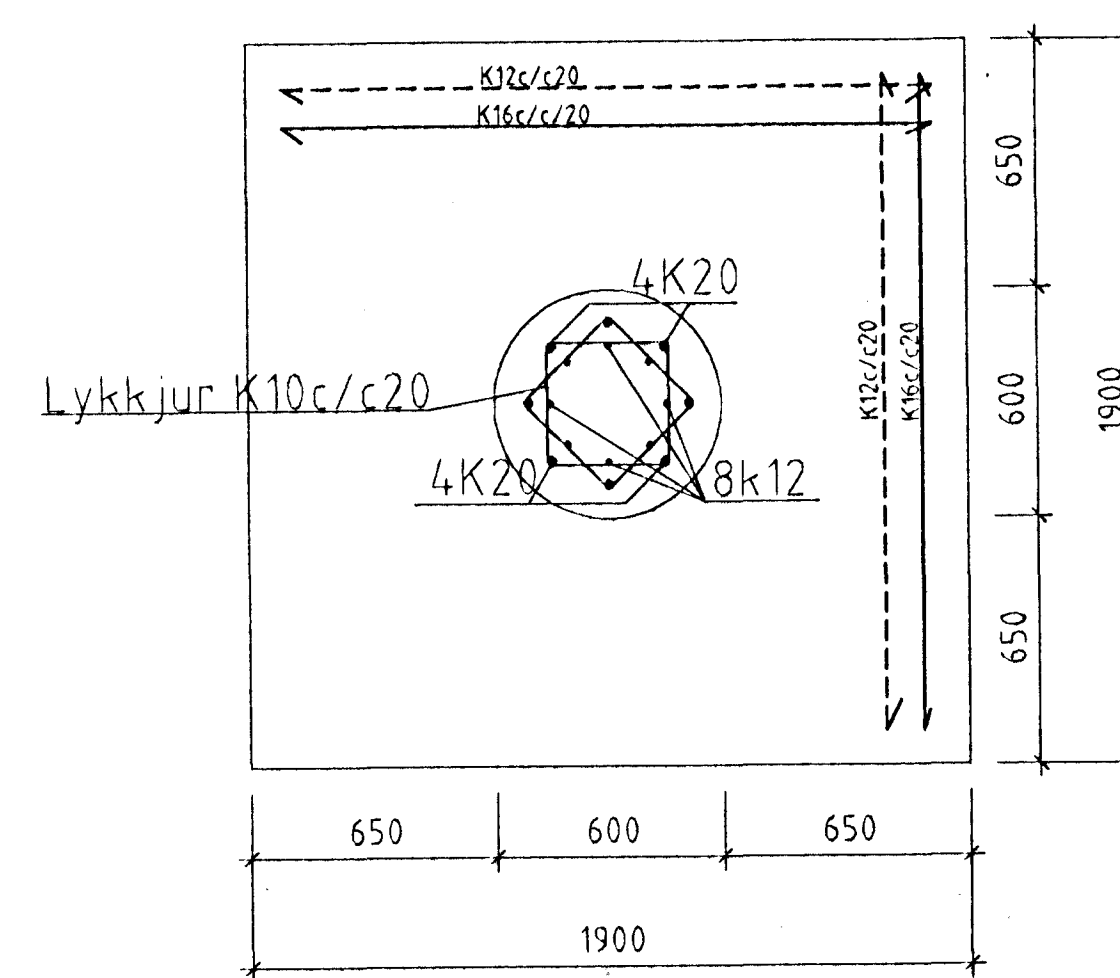

T11 TEIKNISTOFAN SMÍÐJUVEGI 11
200 KÓPAVOGI
S: 564 4680 FAX: 564 4681

Verkhettl	SÍF Birgðast. Fornubúðir 5	Mkv.	120
Verkhuttl	Sniðmyndir sökla og skýringar	Dagsetning	11.04.1997
Bjarni Arnason MTF	Hannað Bjarni Arnason	Blad nr.	108
Ragnar Gunnarsson MTF	Teknað Audur Eik	Breytt	11.06.1997

Bjarni Arnason