




Deili D1

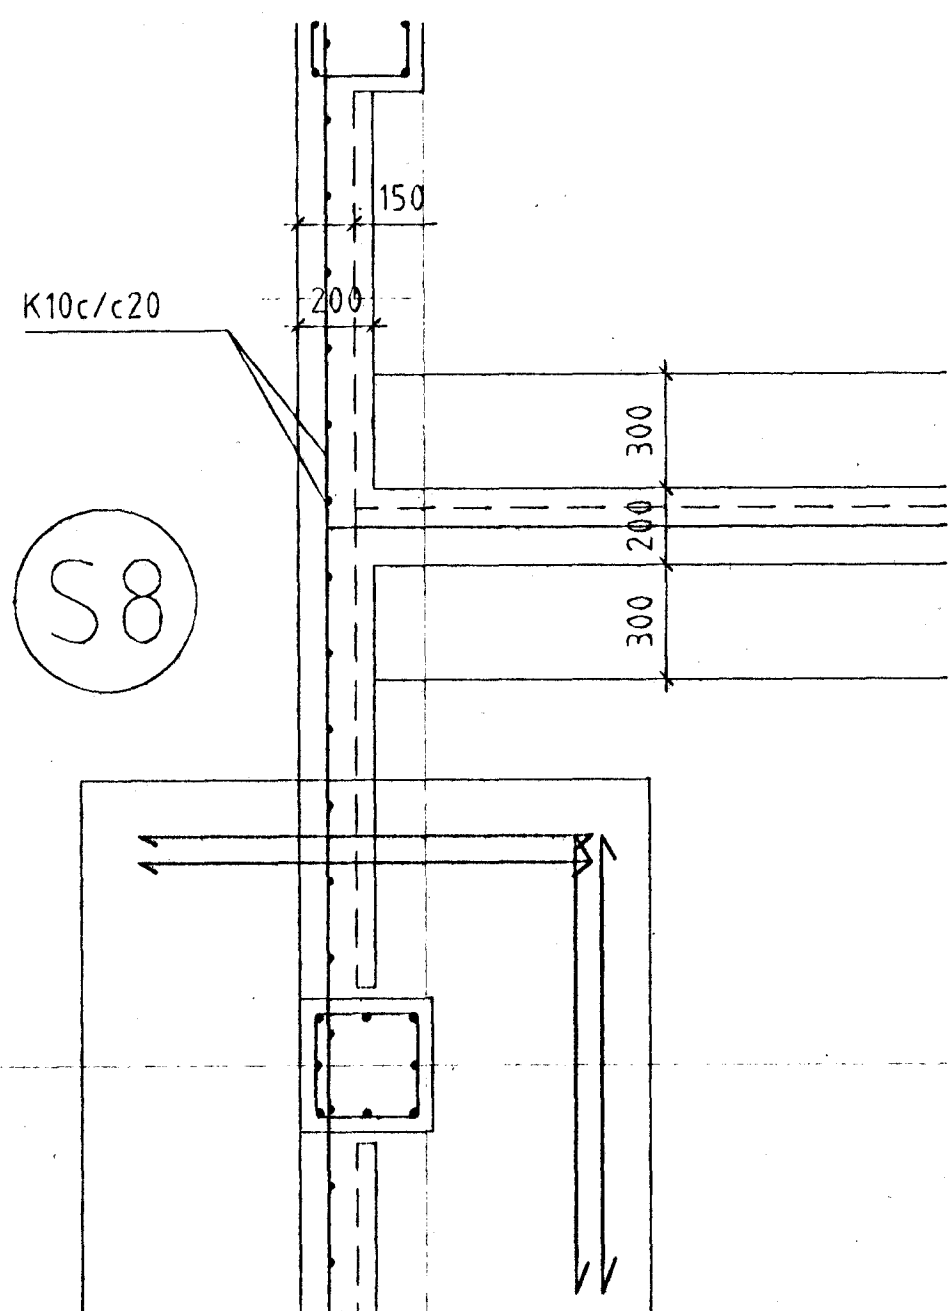


Deili D3

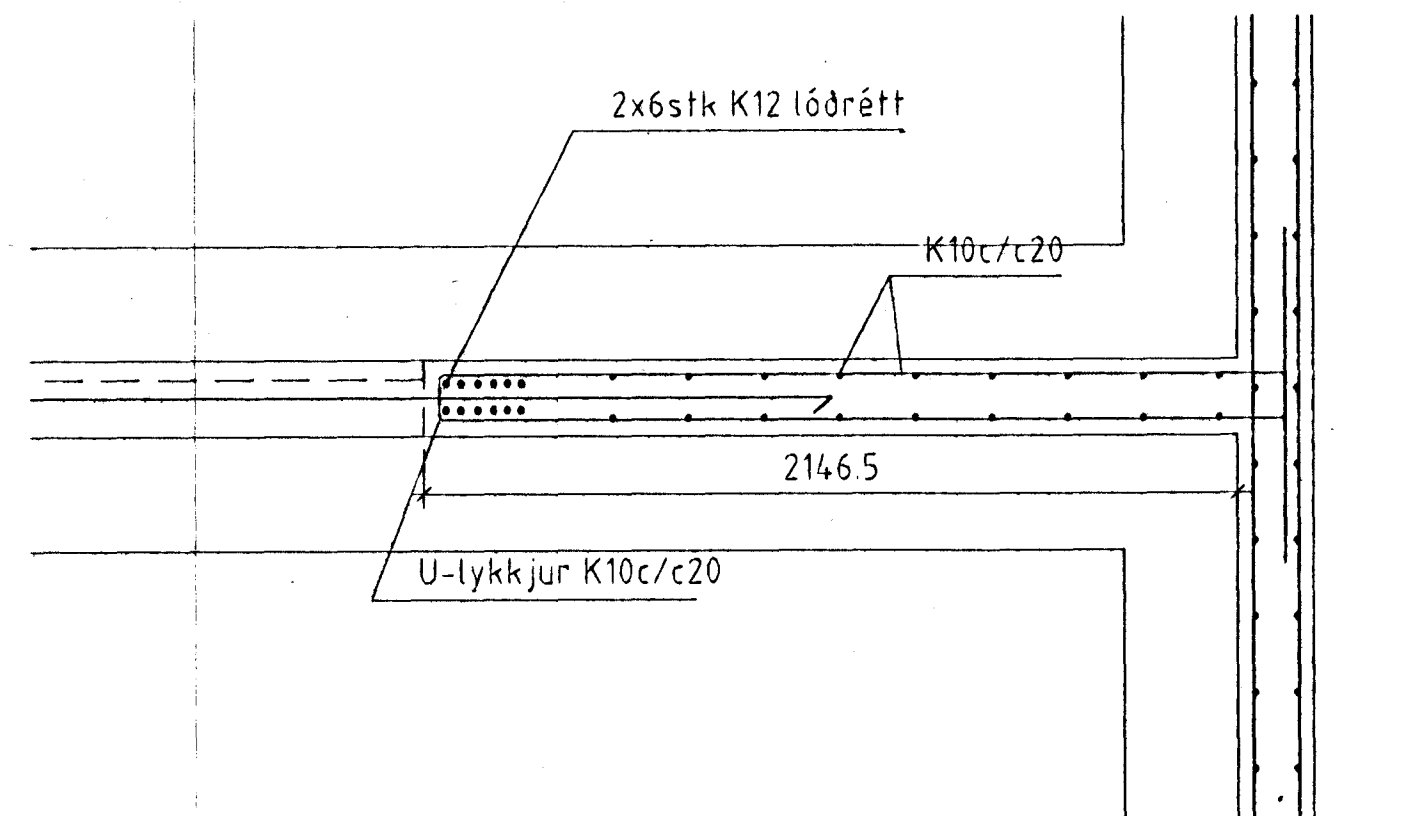


Deili D4

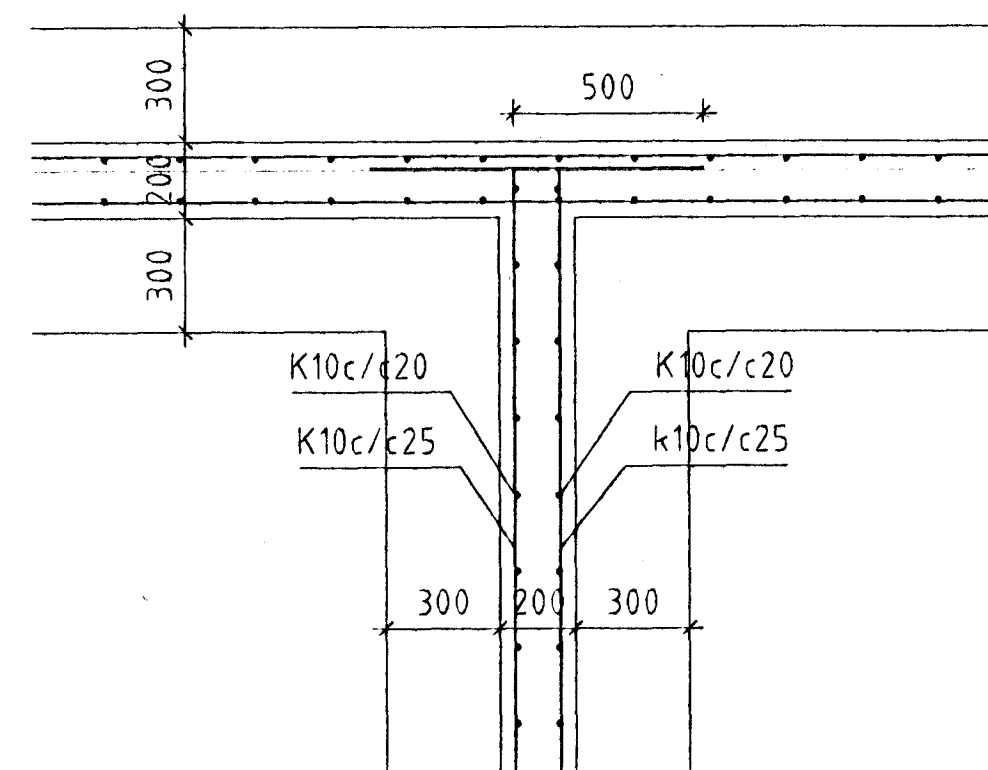


Deili D6

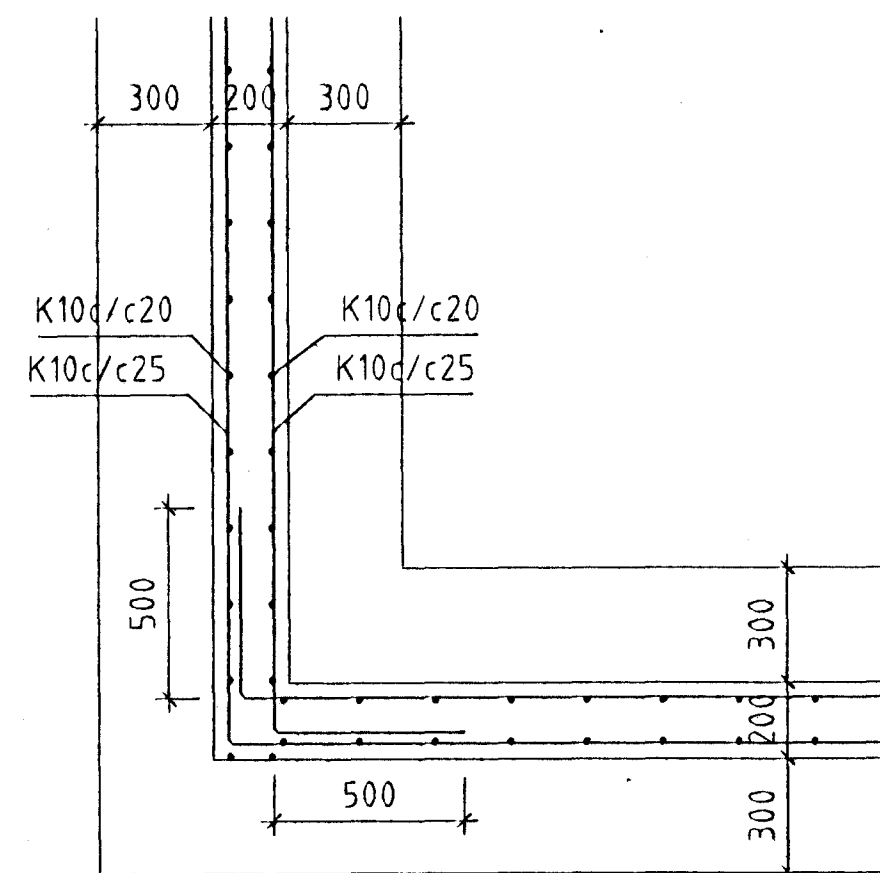


Deili D7

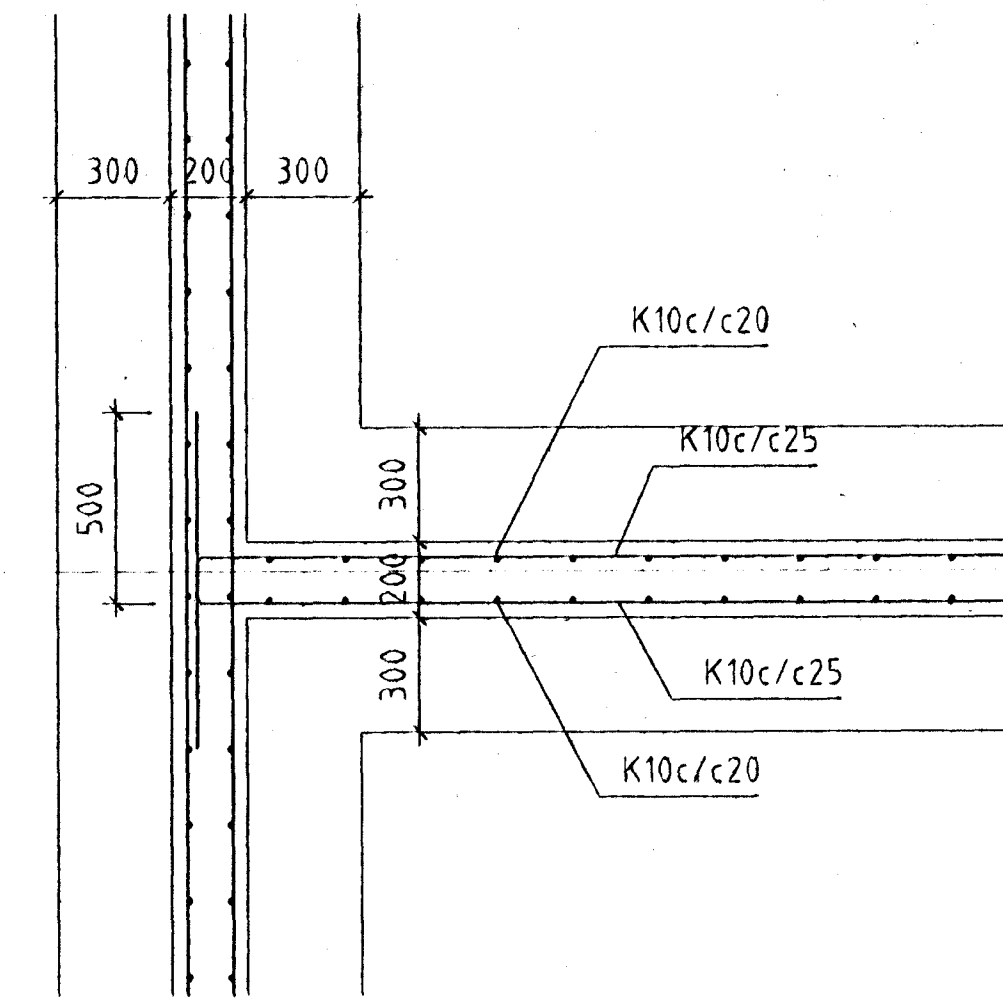

Deili D5

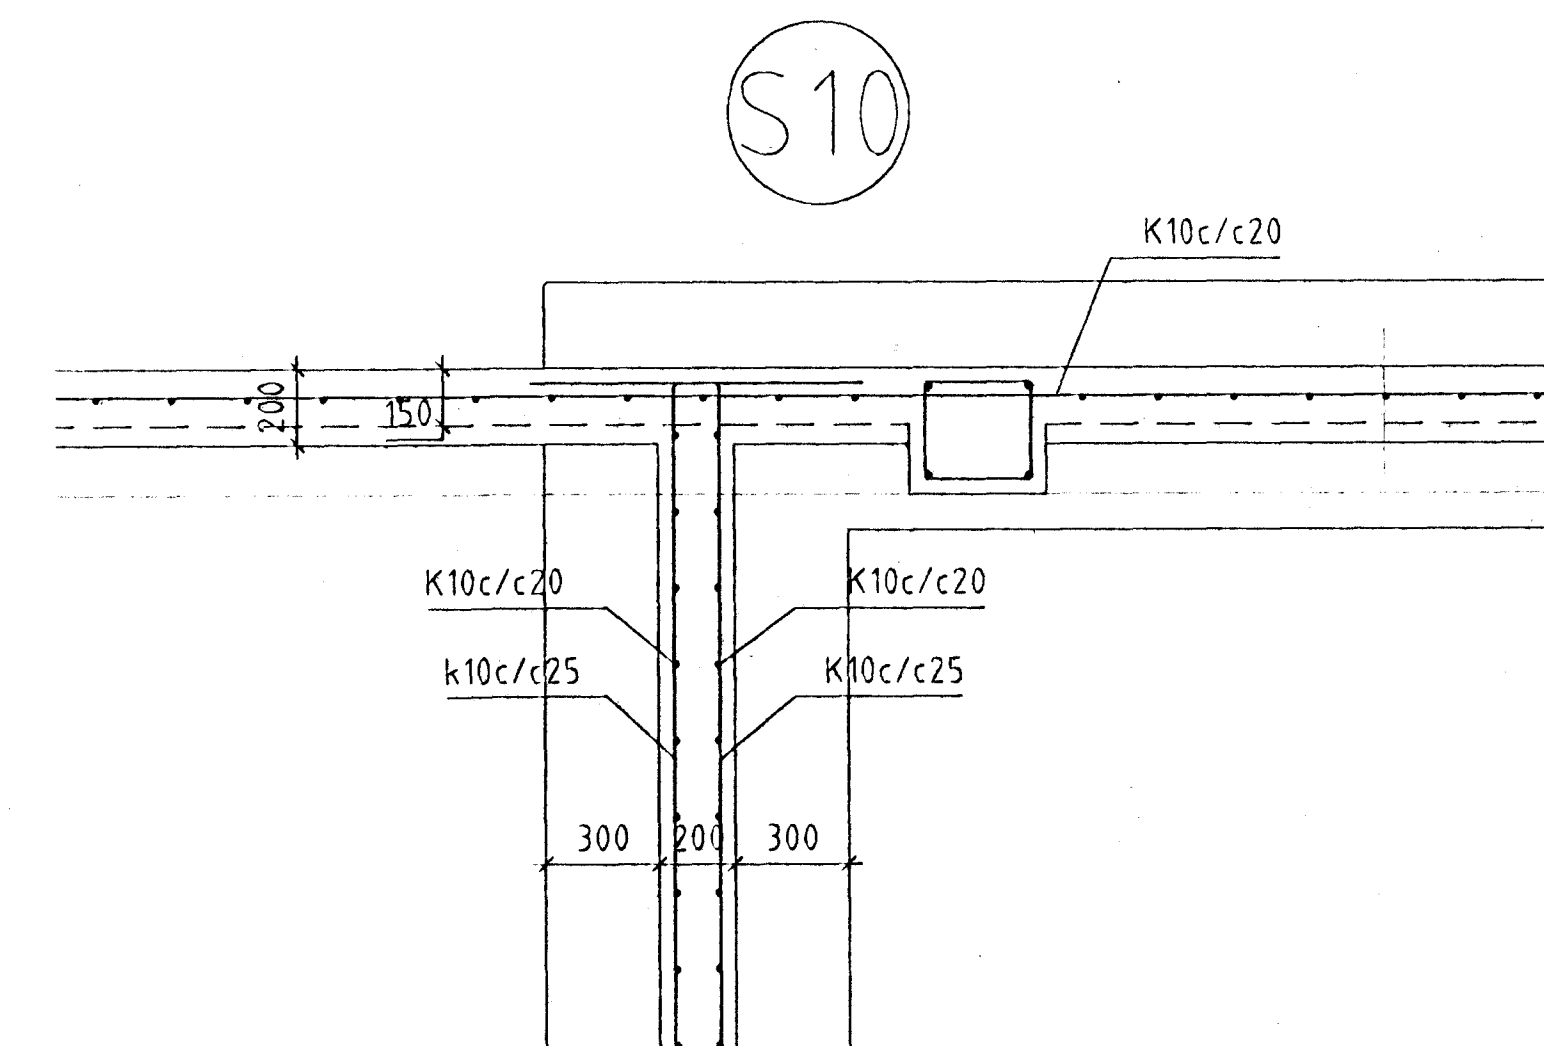

Deili D2

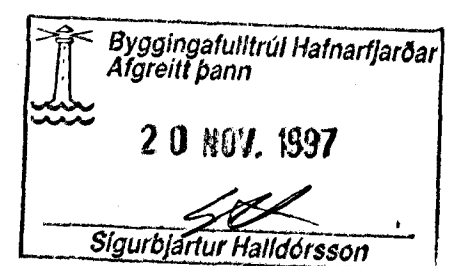

T11 TEIKNISTOFAN SMÍÐJUVEGI 11
200 KÓPAVOGI
S: 564 4680 FAX: 564 4681

Verkhelti SÍF Birgðast. Fornubúðir 5 Mkv. 1:20

Verkhliut Deilimyndir Dagsetning 12.05.1997

Bjarni Árnason MTFI Hannað Bjarni Árnason Blað nr. 1.10

Ragnar Gunnarsson MTFI Teiknað Auður Elík Breytt 07.06.1997

Bjarni Árnason