




Snið B1 1:20

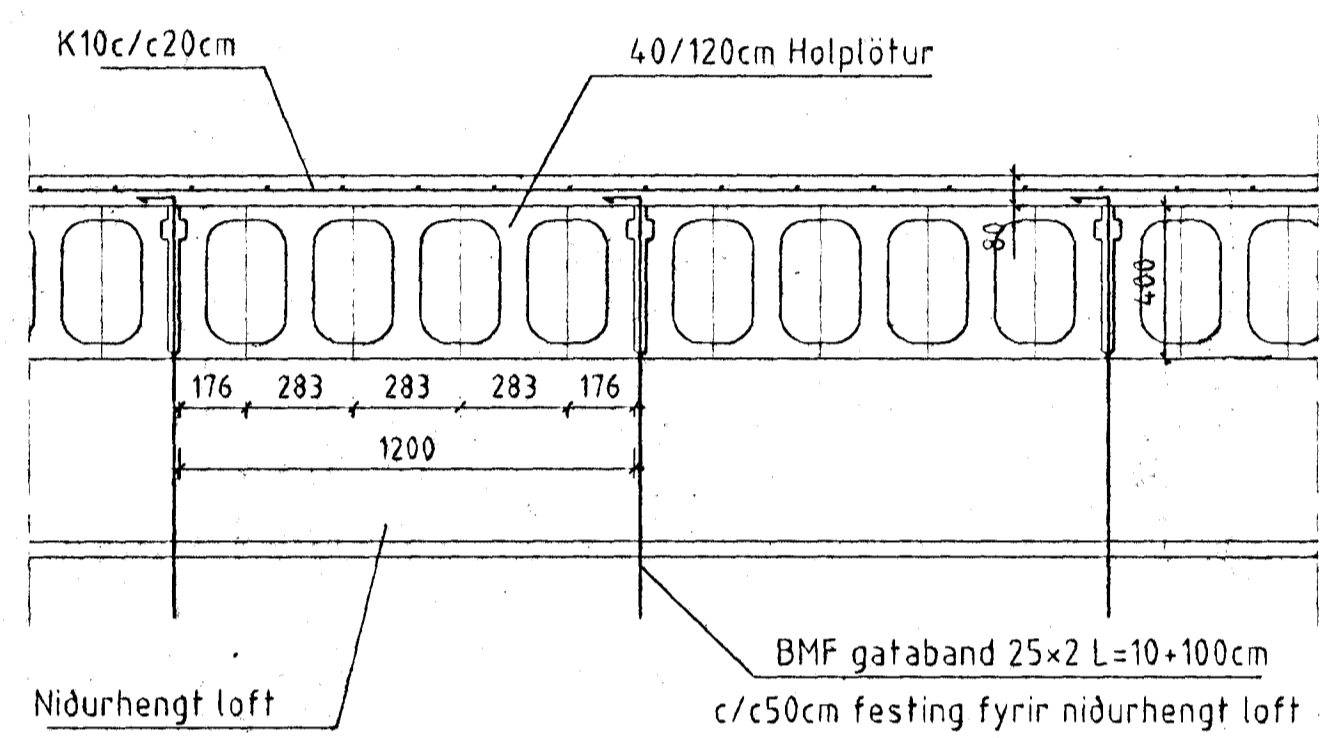


Snið B2 1:20

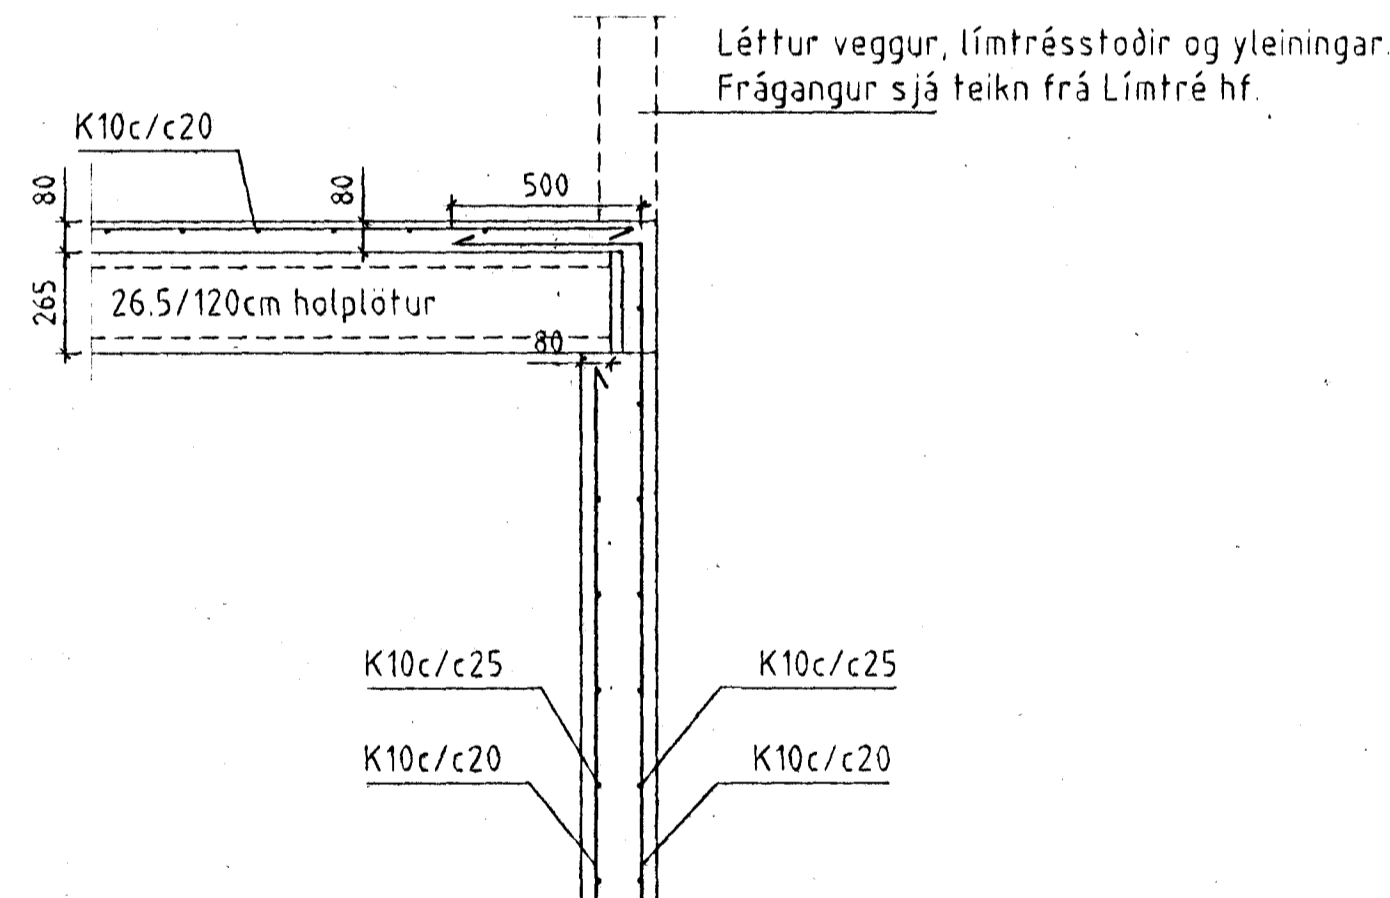


Snið B3 1:20

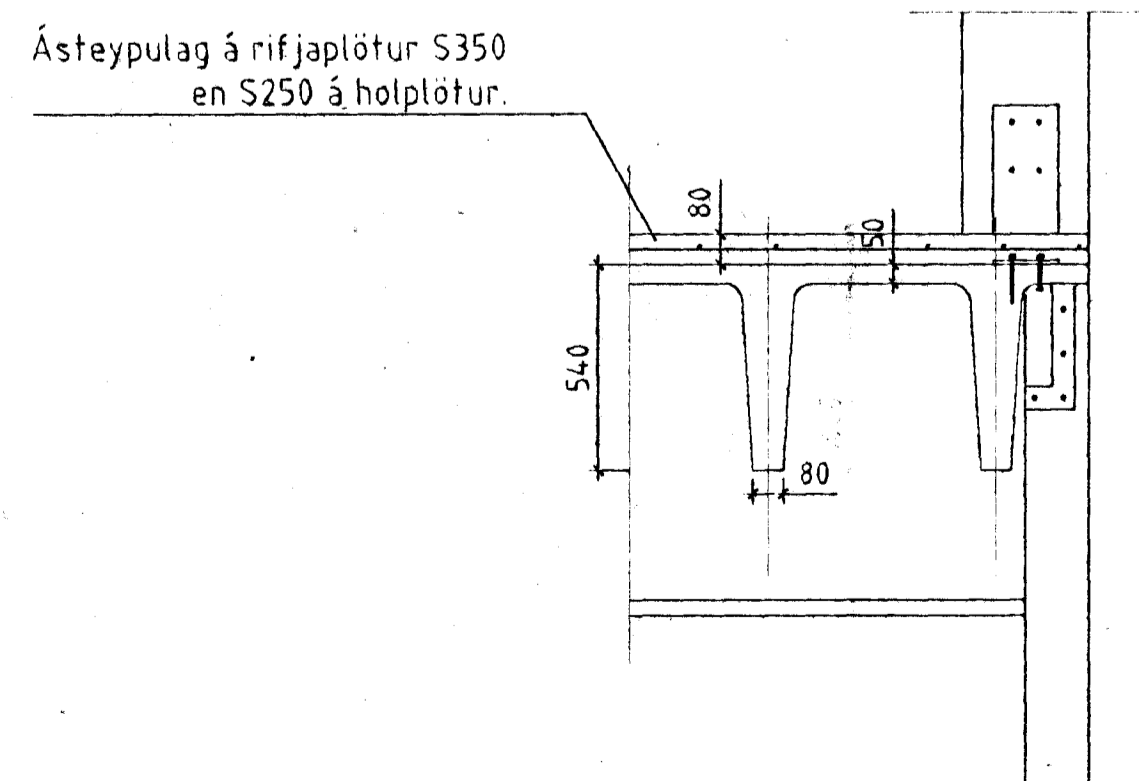


Snið B4 1:20

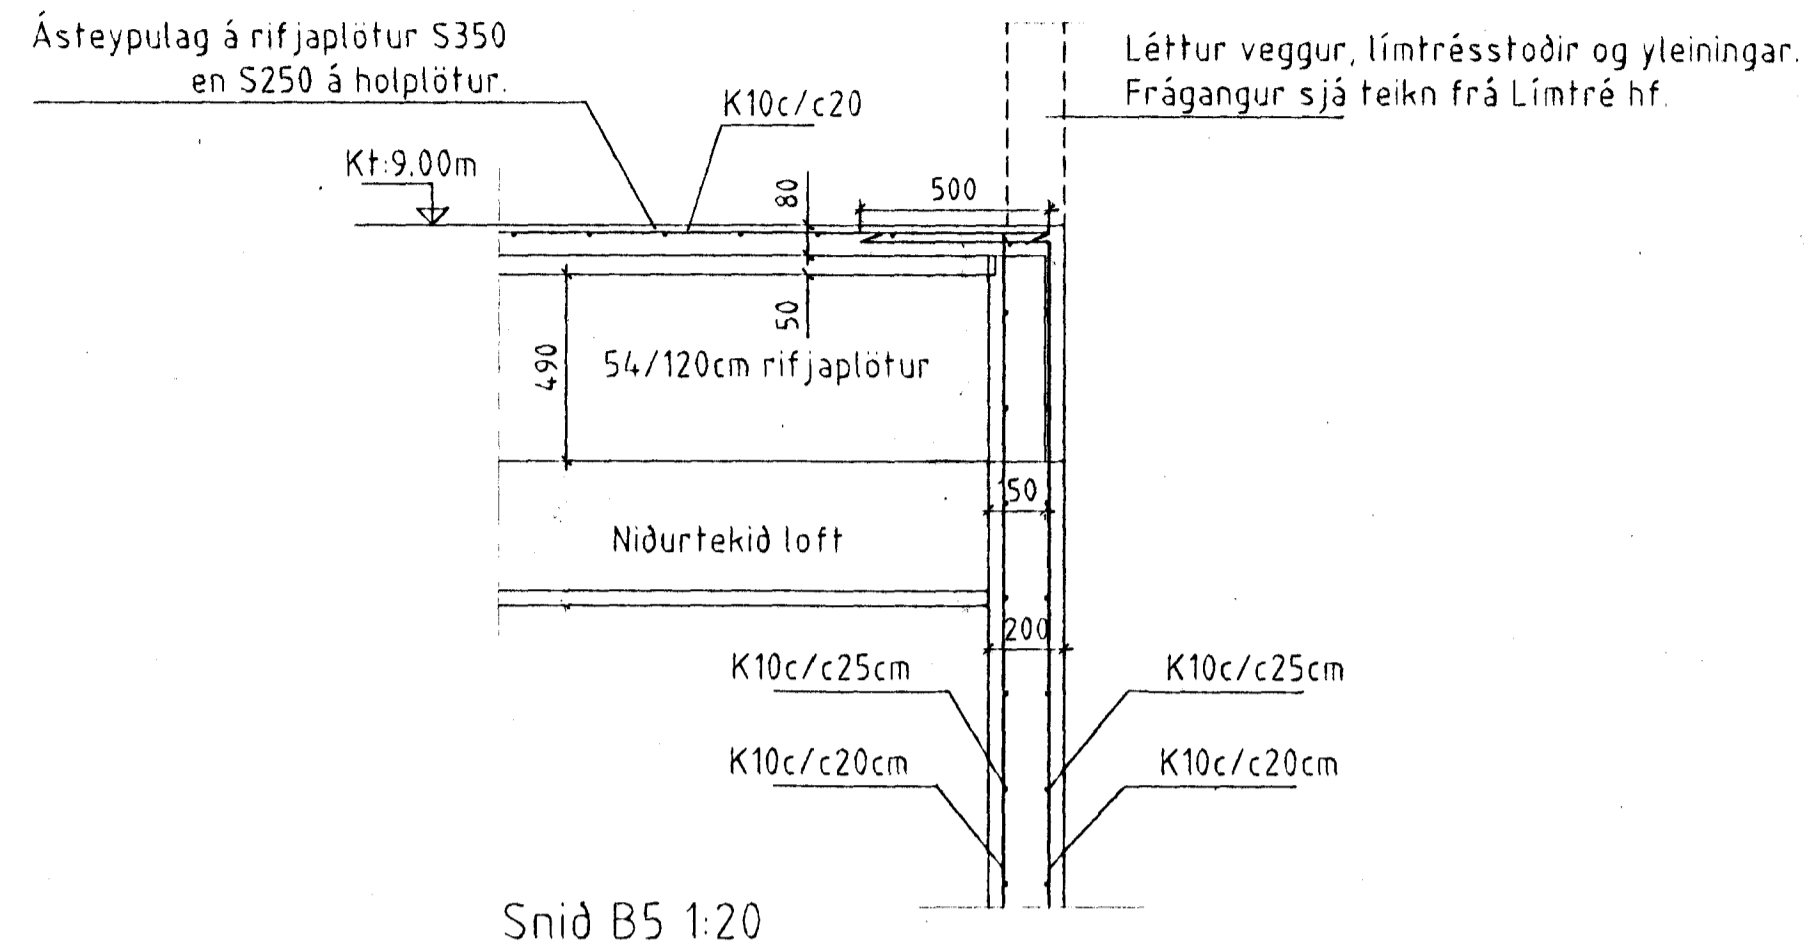


Snið B5 1:20

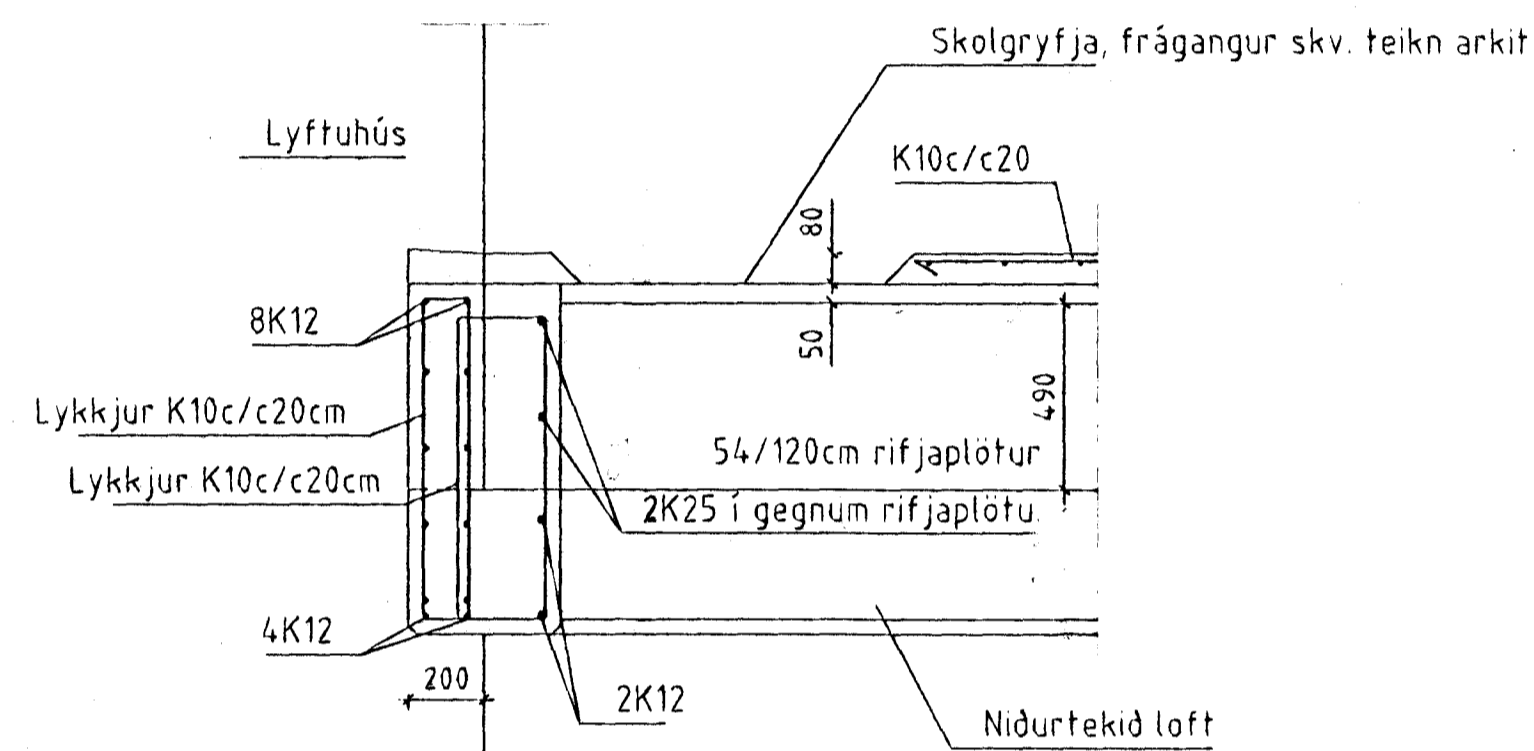


Snið B6 1:20

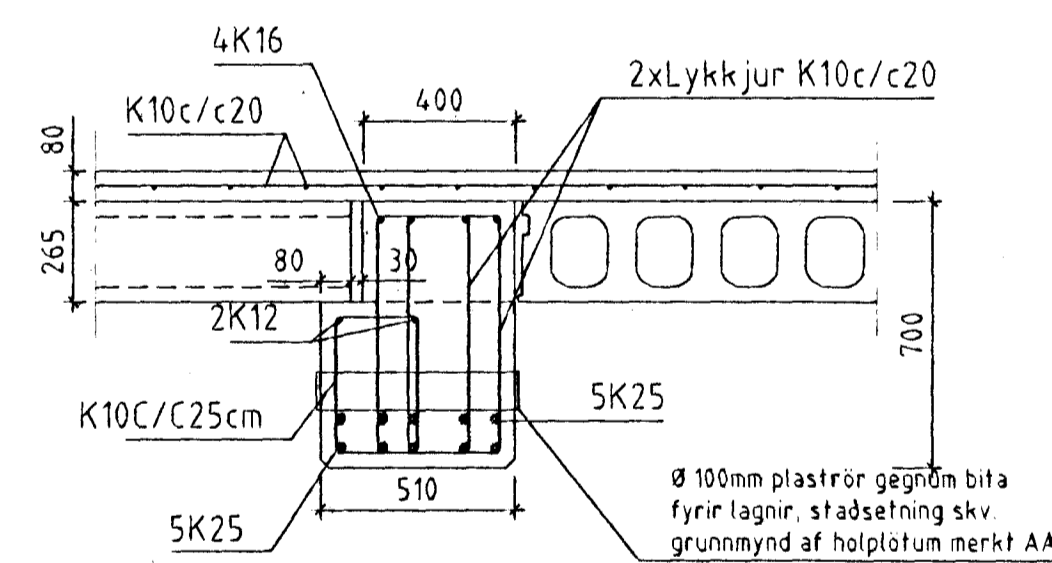


Snið B7 1:20

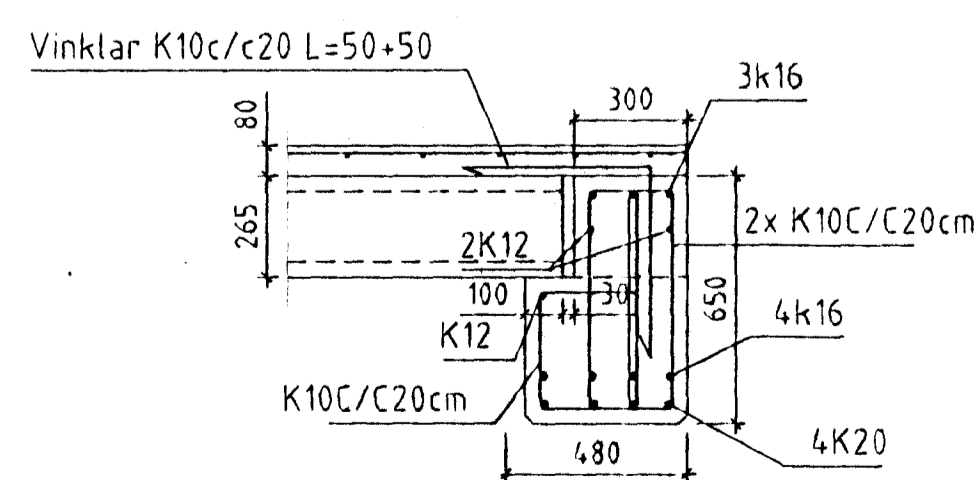


Snið B8 1:20

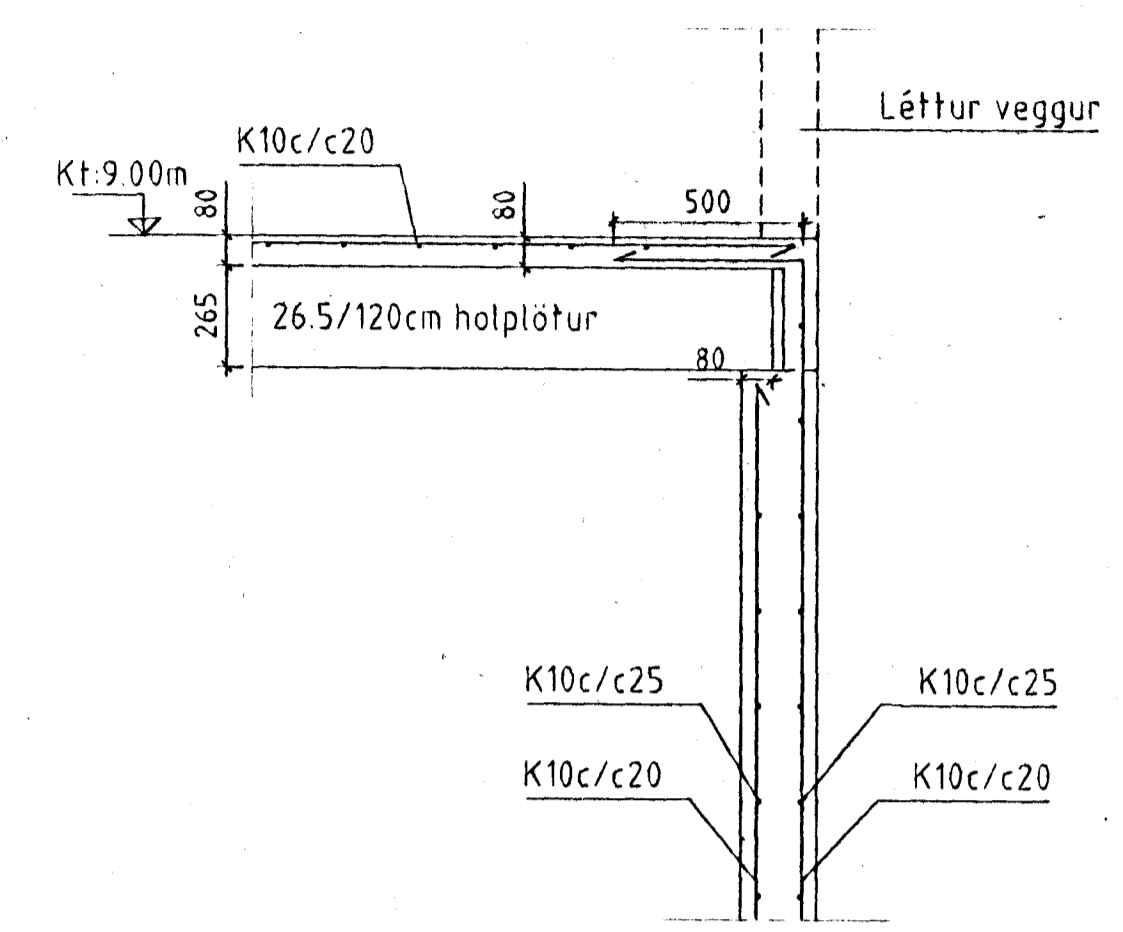


Snið B9 1:20

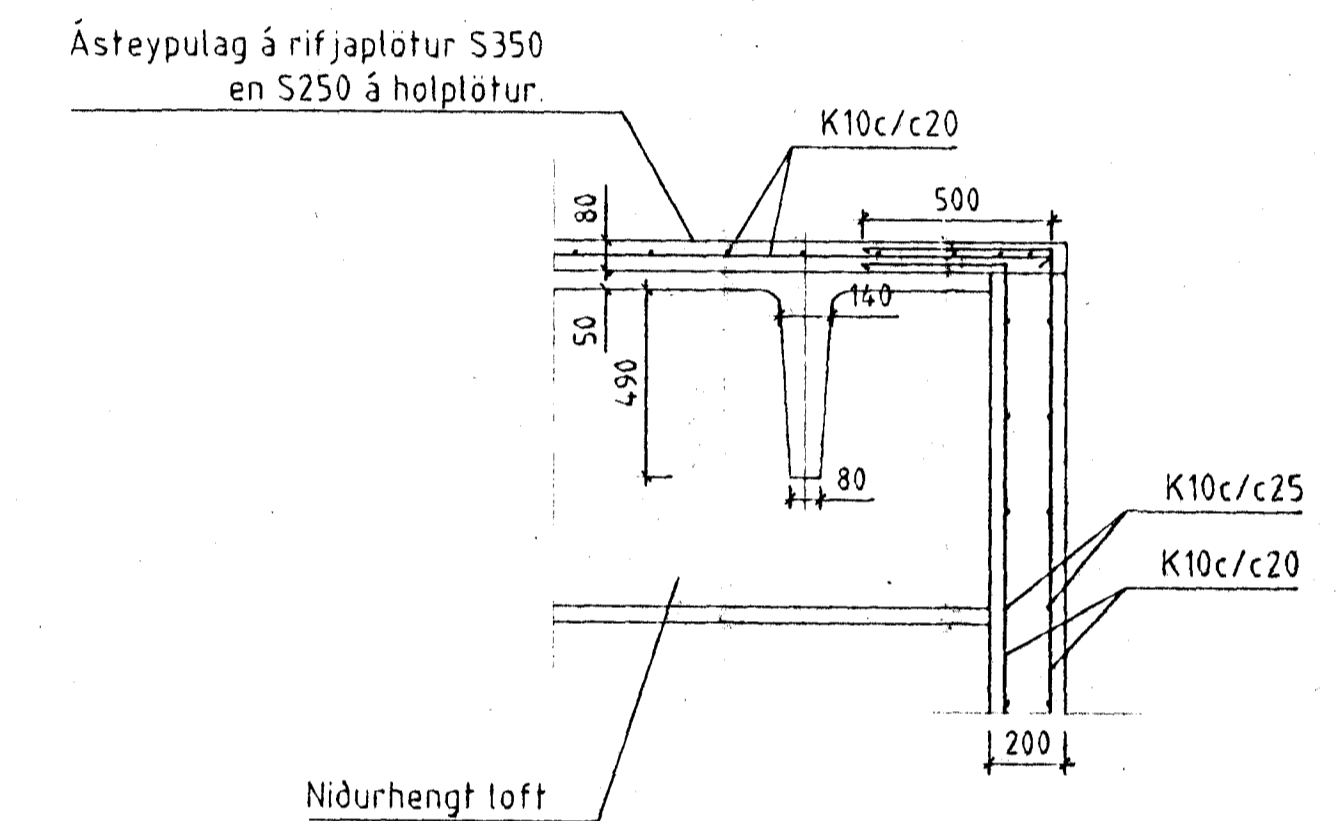

Snið B10 1:20

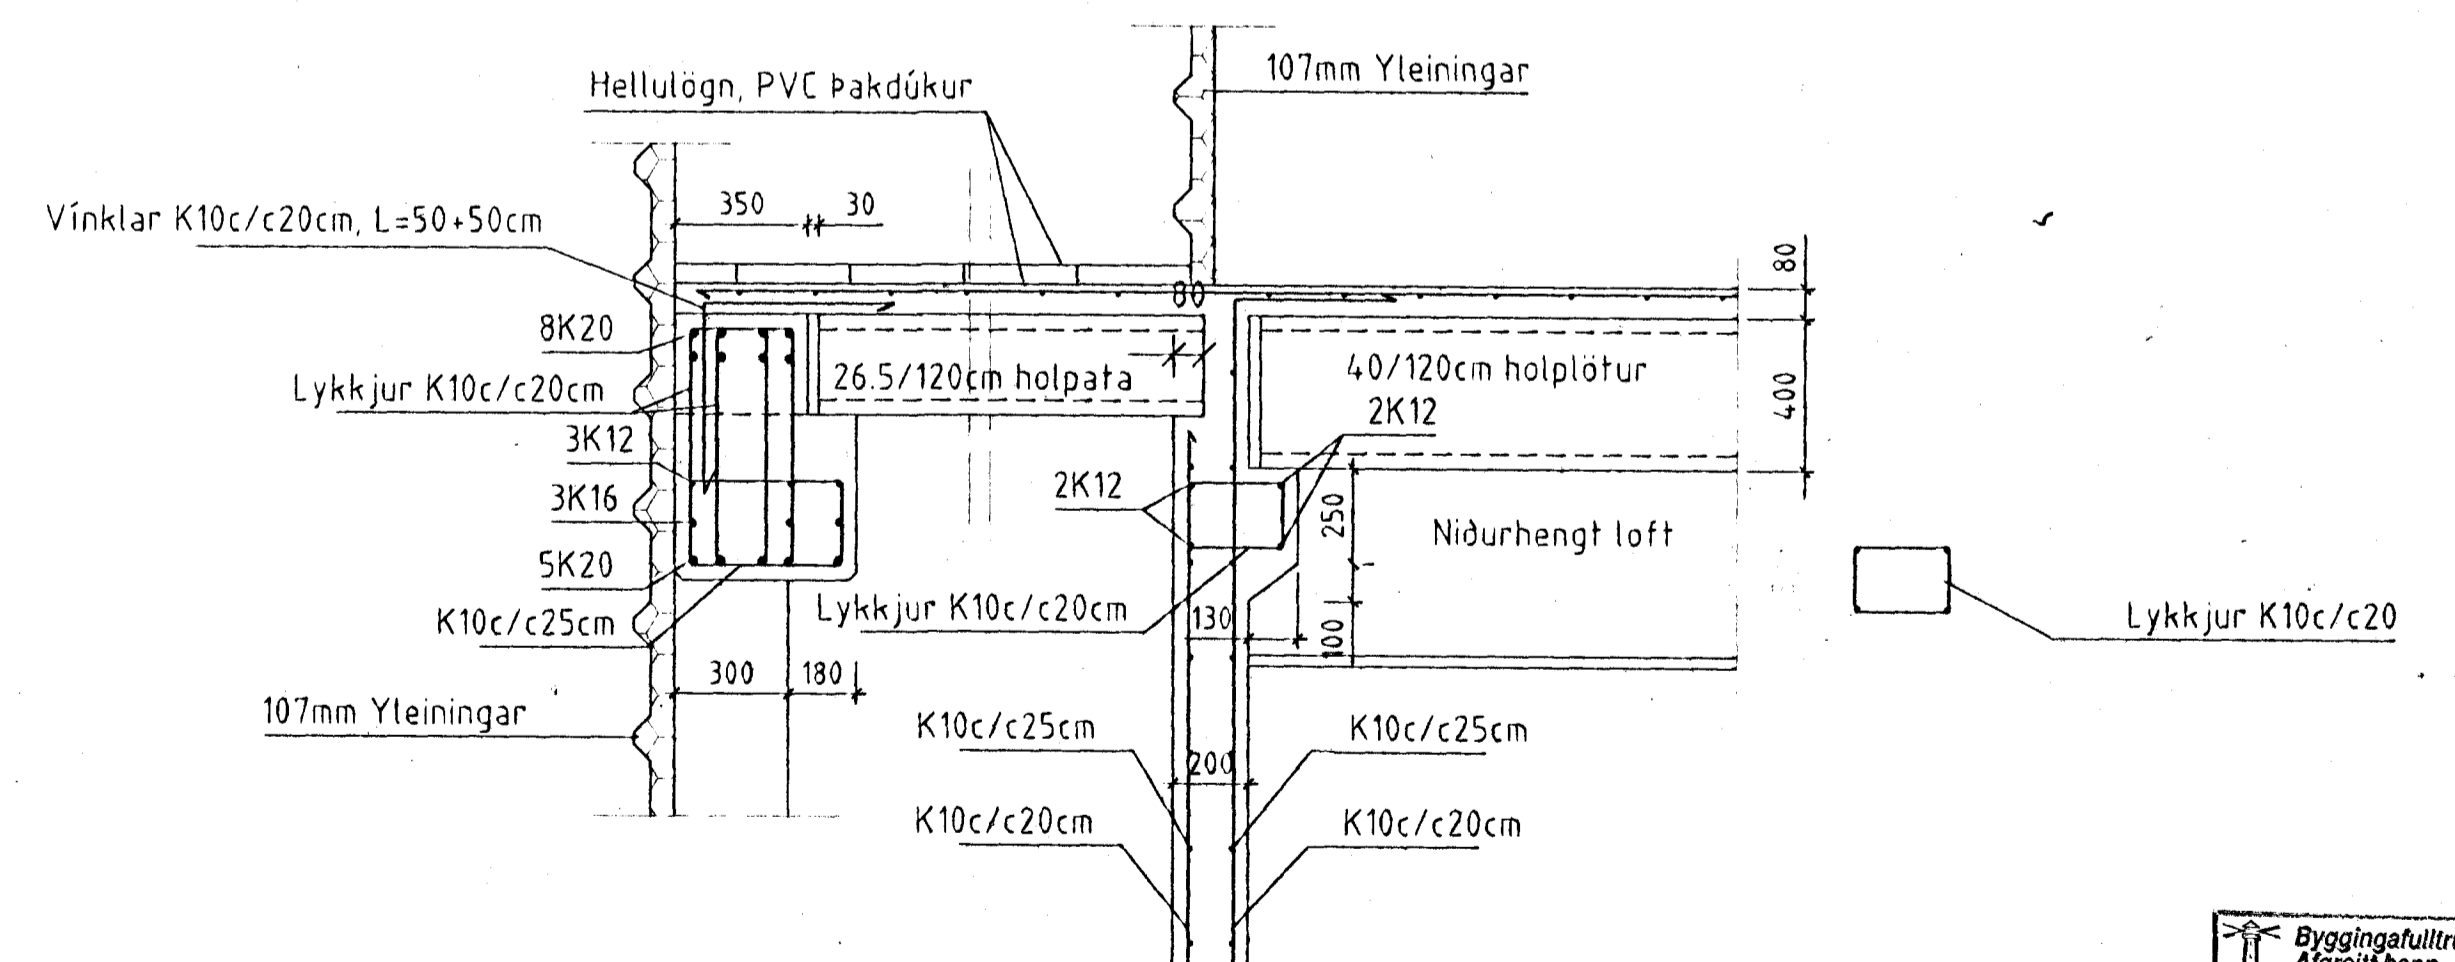

Snið B11 1:20

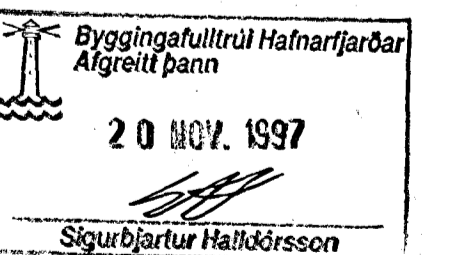

T11 TEIKNISTOFAN, SMÍÐJUVEGI 11
200 KÓPAVOGI
S: 564 4680 FAX: 564 4681

Verkhelti SIF Birgðast. Fornubúðir 5 Mkv. 1:20
Verkhelti Sniðmyndir í milligölf og bita. Dagsetning 3.06.1997
Bjarni Arnason MTF Hannað Bjarni Arnason Blað nr. 1.12
Ragnar Gunnarsson MTF Teiknað Auður Eik Breytt 23.06.1997