




Snið B12 1:20

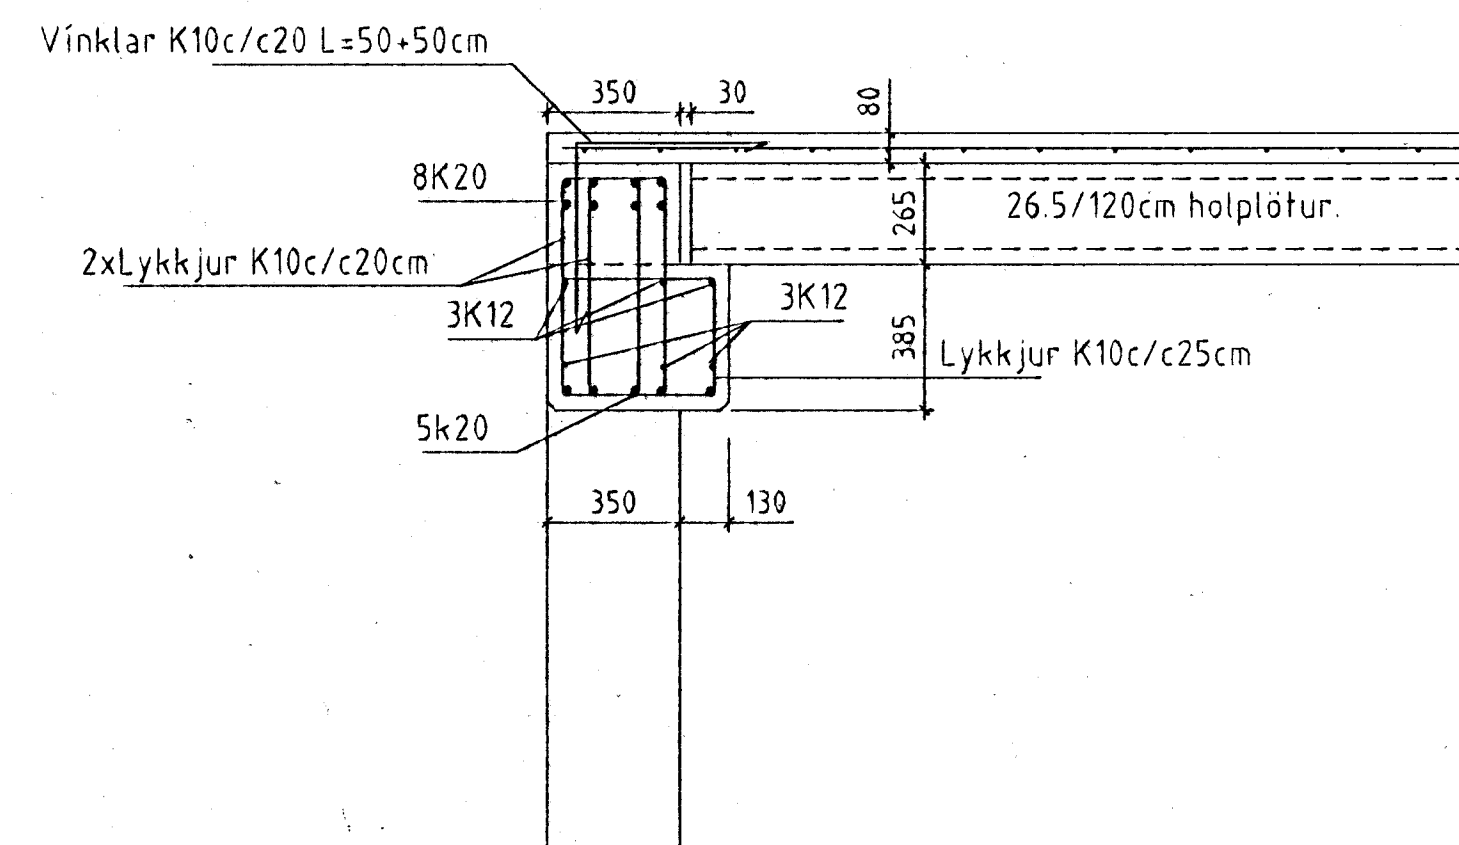


Snið B13 1:20

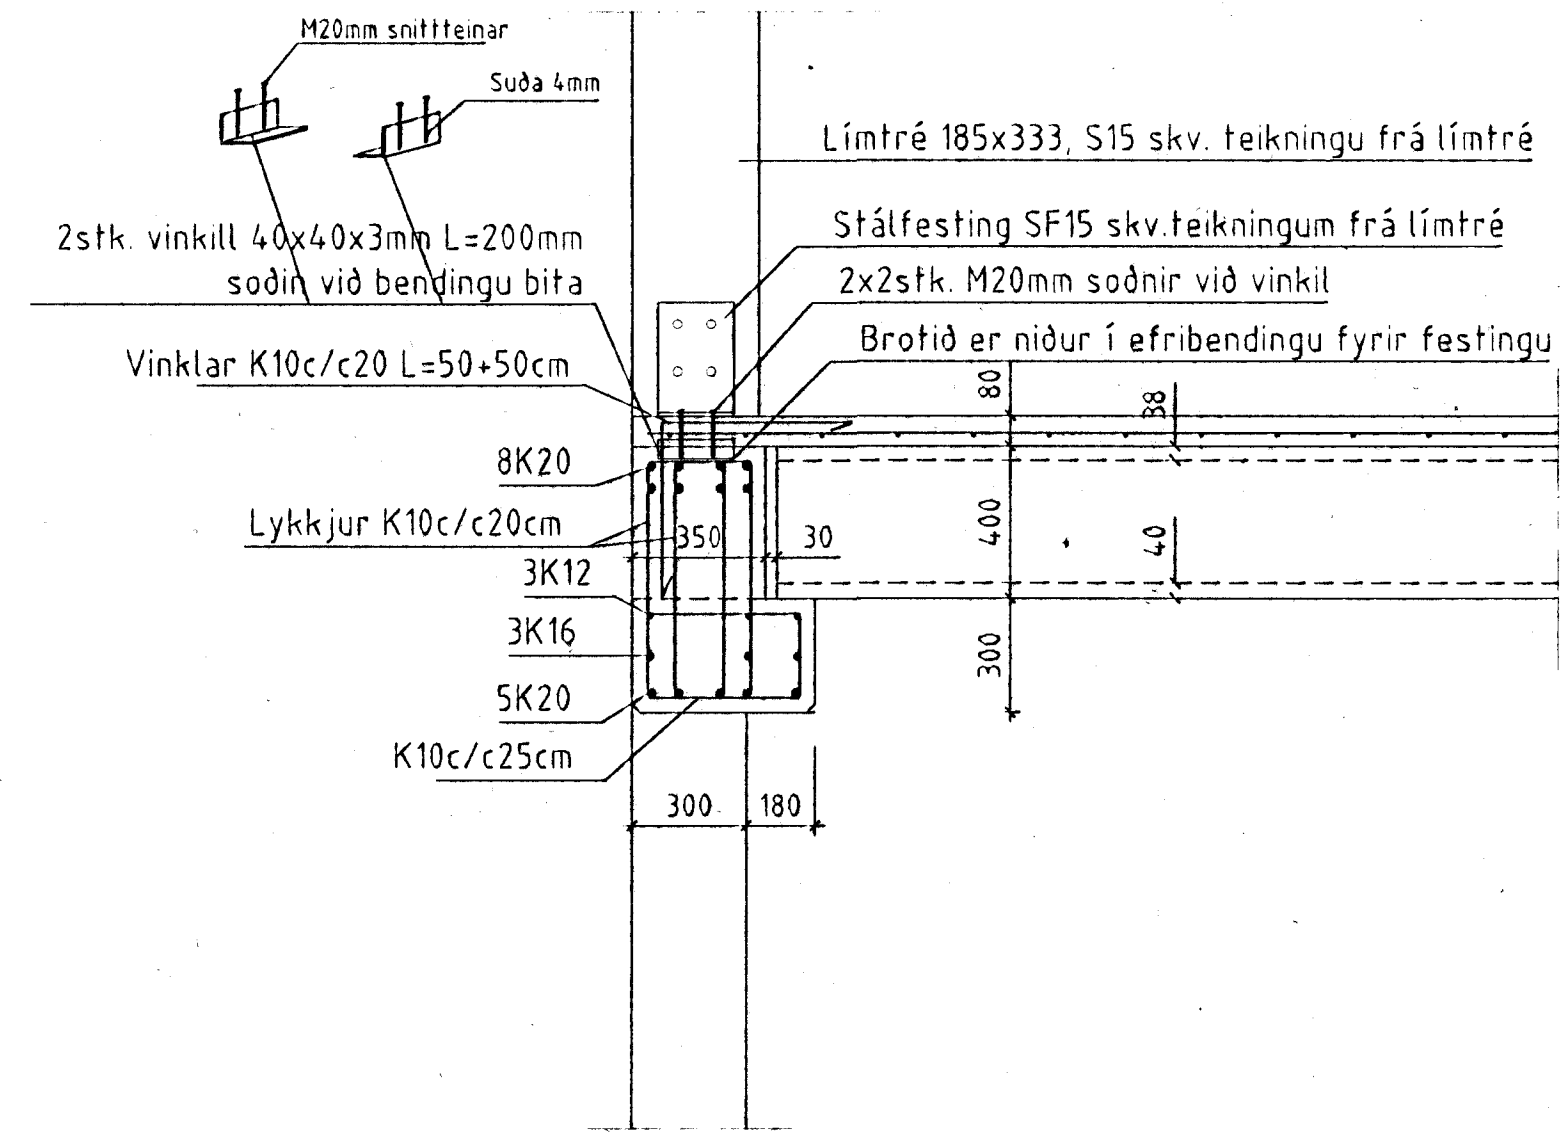


Snið B14 1:20

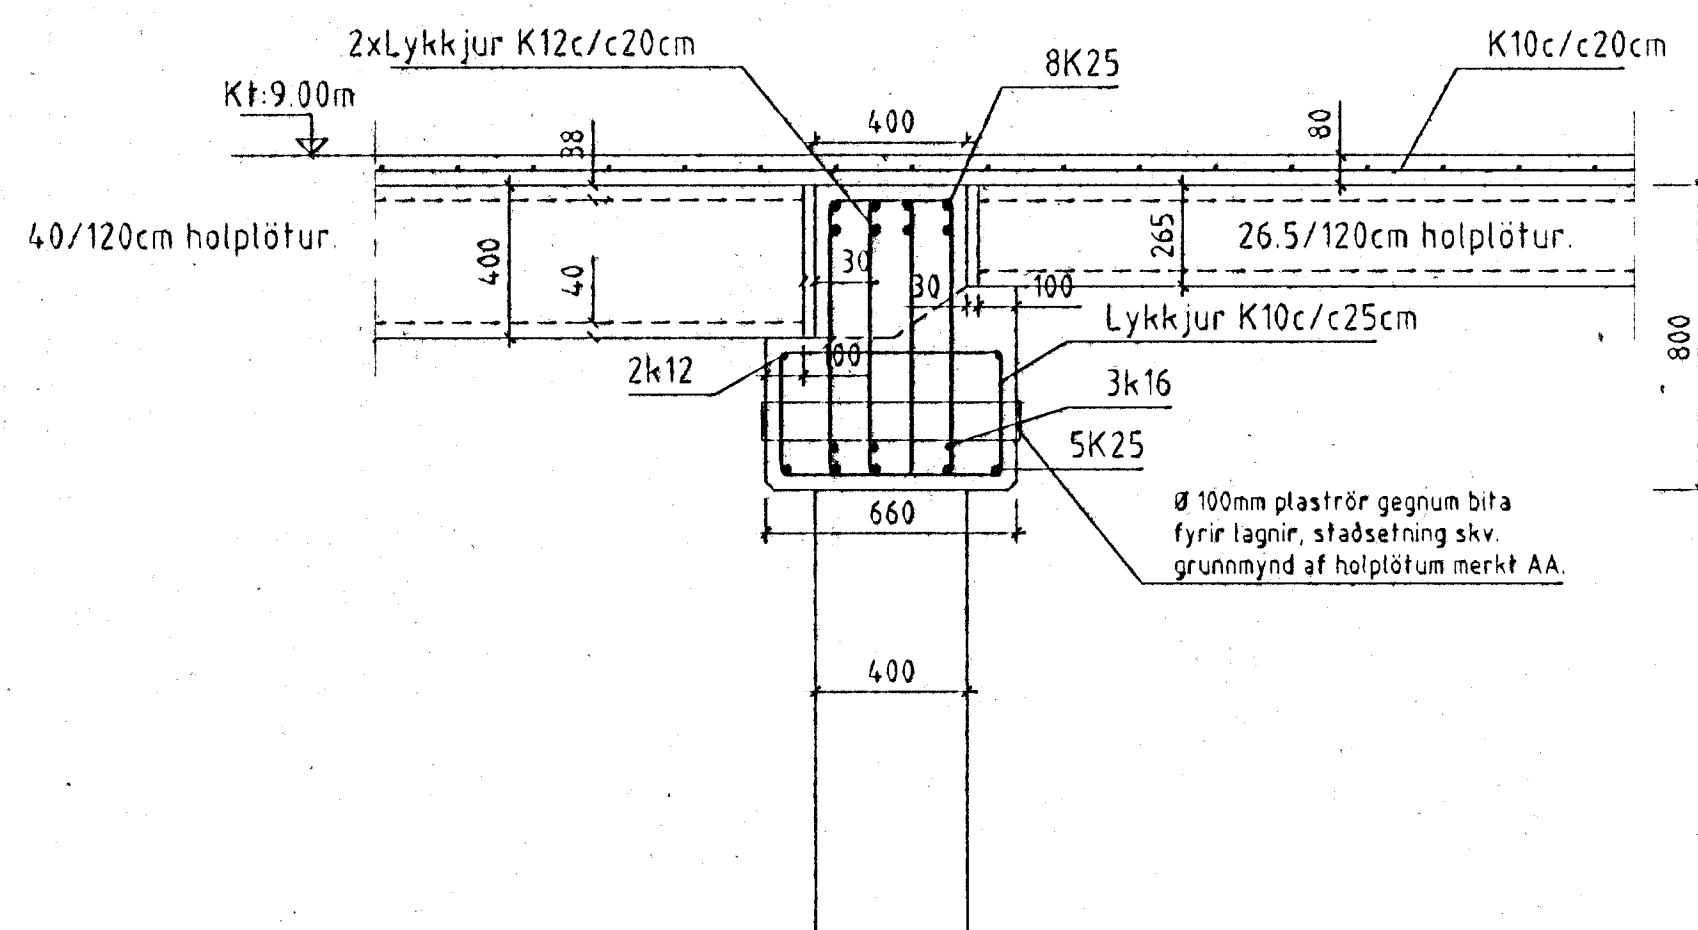


Snið B18 1:20

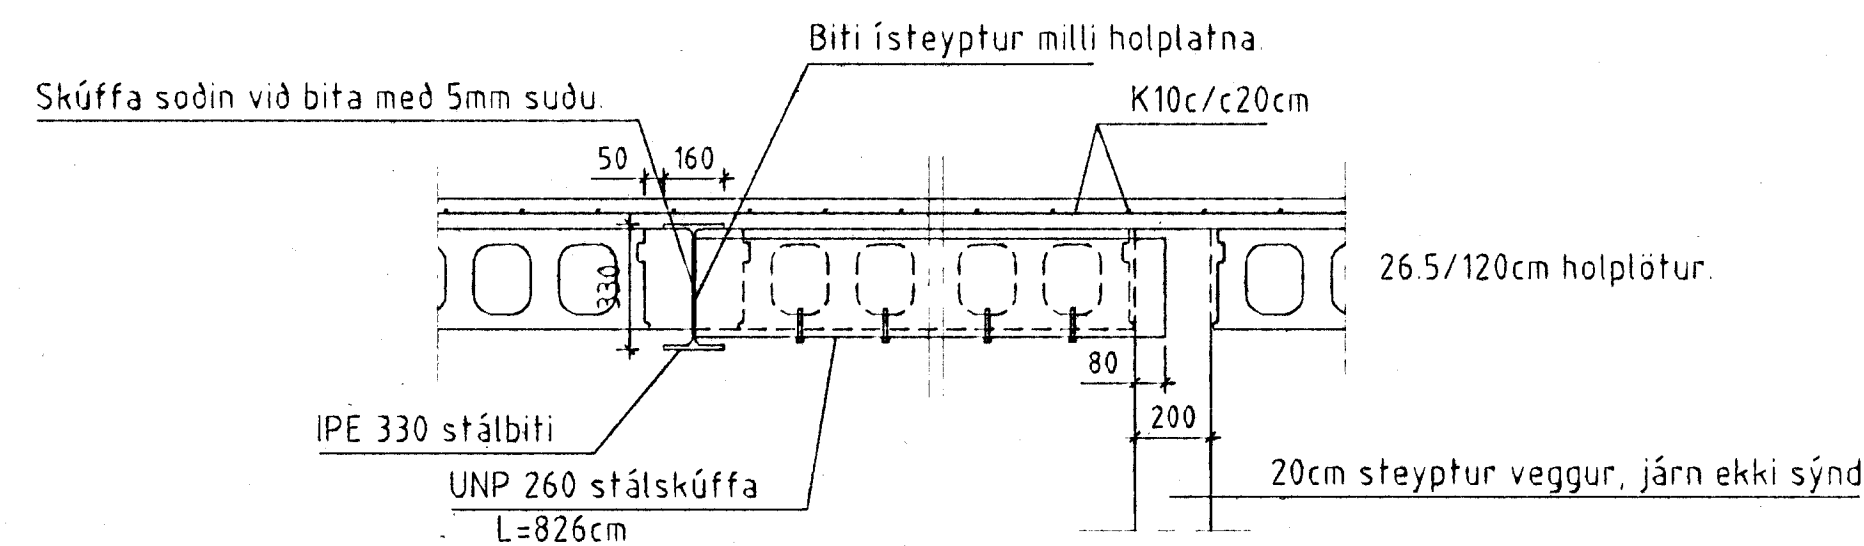


Snið B20 1:20

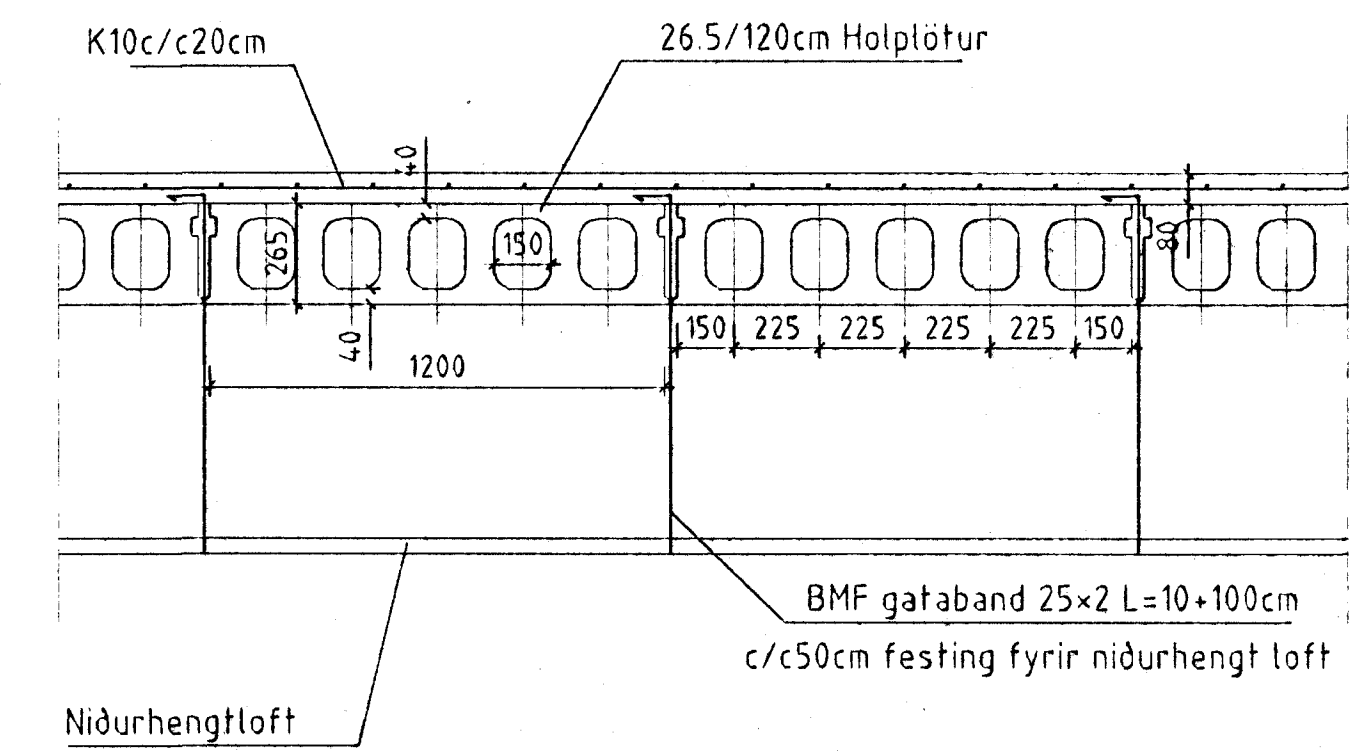


Snið B17 1:20

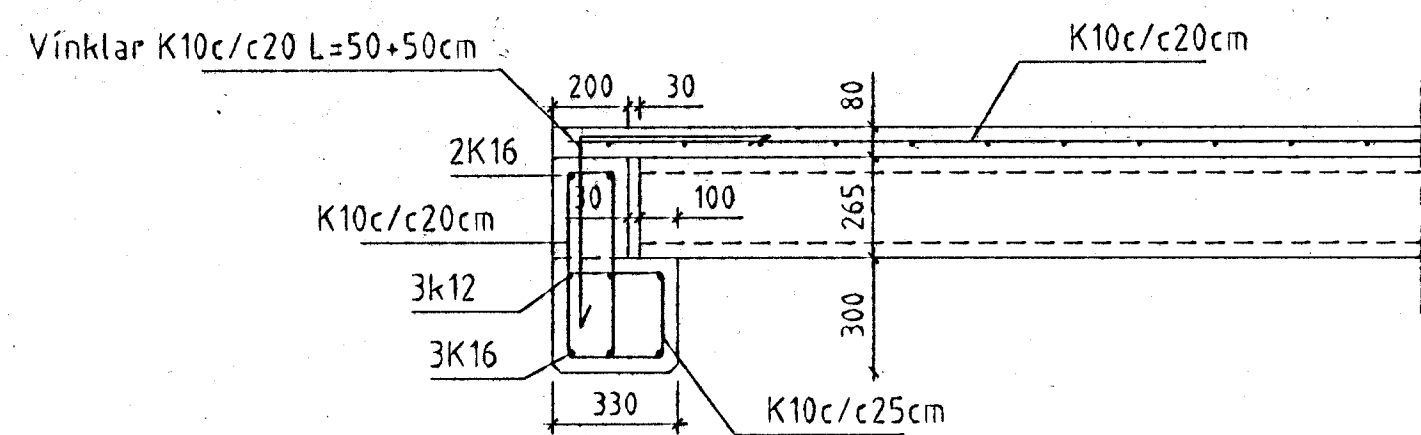


Snið B19 1:20

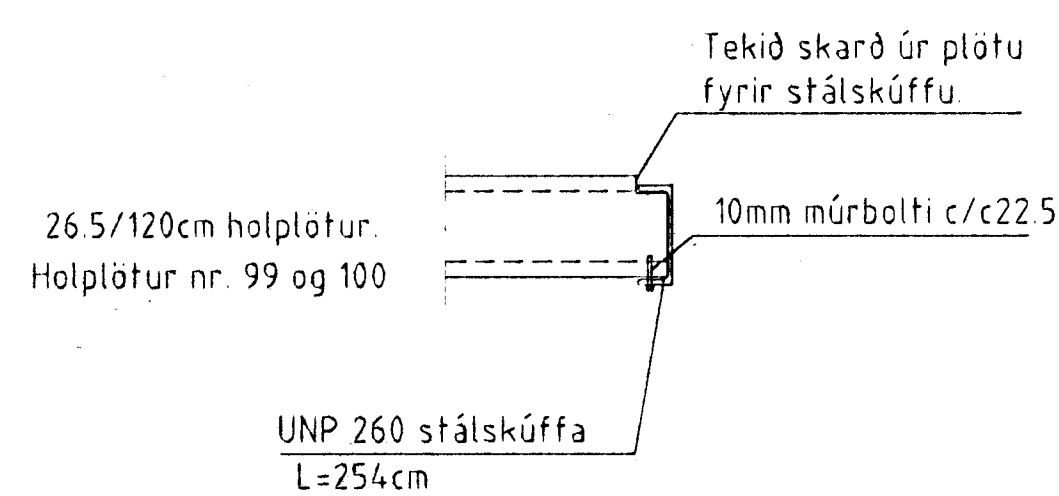


Snið B21 1:20

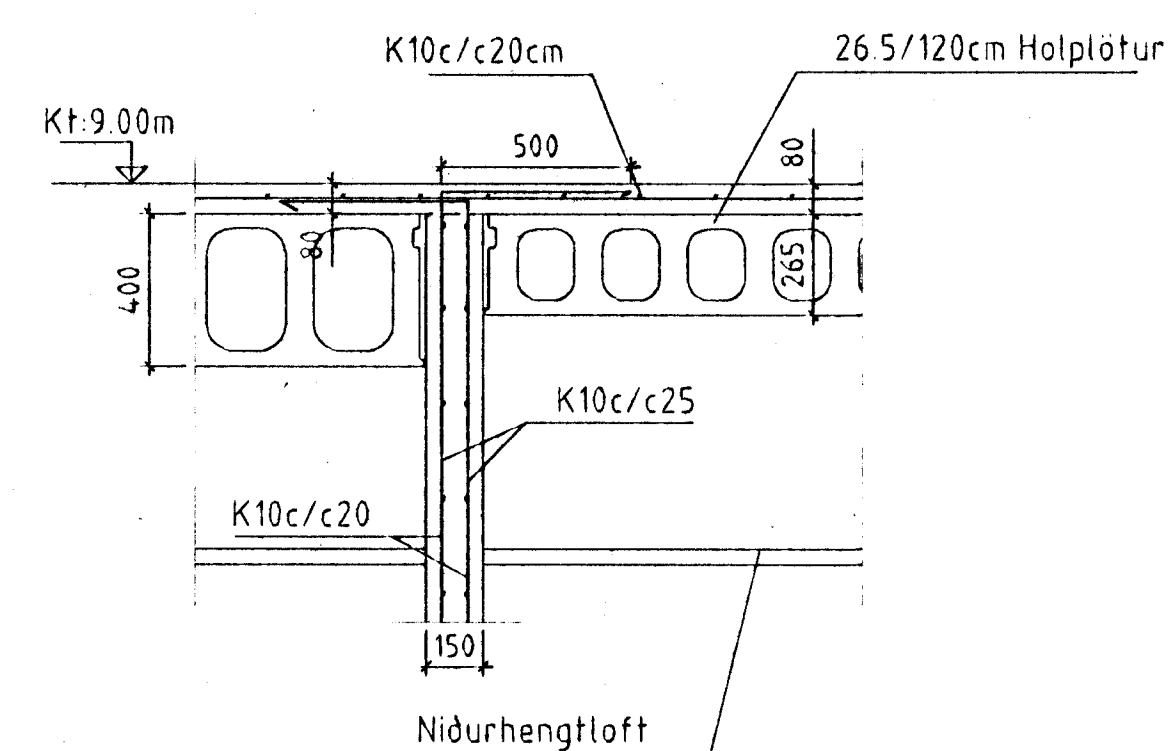

Snið B23 1:20

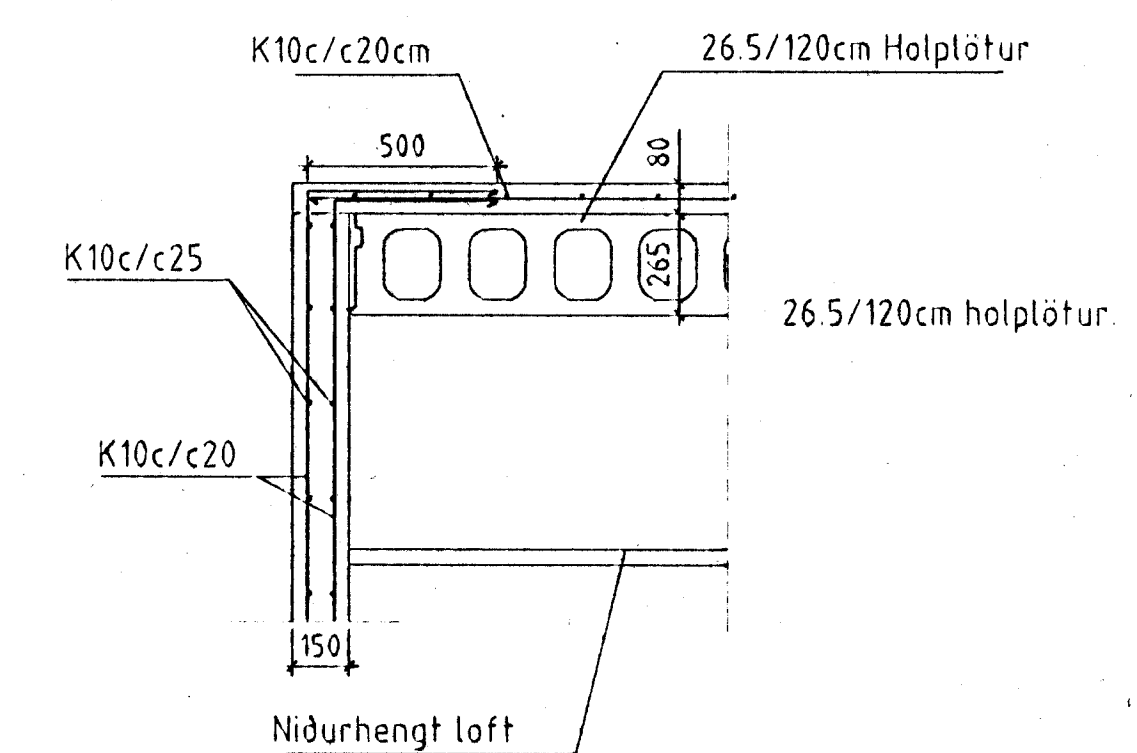

Snið B22 1:20

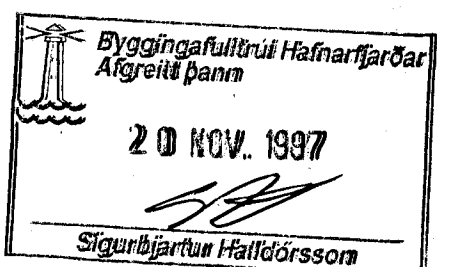

Breyting 2 snið nr. B14

T11 TEIKNISTOFAN SMÍÐJUVEGI 11
200 KÓPAVOGI
S: 564 4680 FAX: 564 4681

Verkhelti	SÍF Birgðast. Fornubúðir 5	Mkv.	1:20
Verkhlutur	Sniðmyndir í milligölf og bita	Dagsetning	03.08.1997
Bjarni Arnason MTFI	Hannað Bjarni Arnason	Blað nr.	1.18 af
Ragnar Gunnarsson MTFI	Teiknað Auður Eik	Breytt	19.09.1997