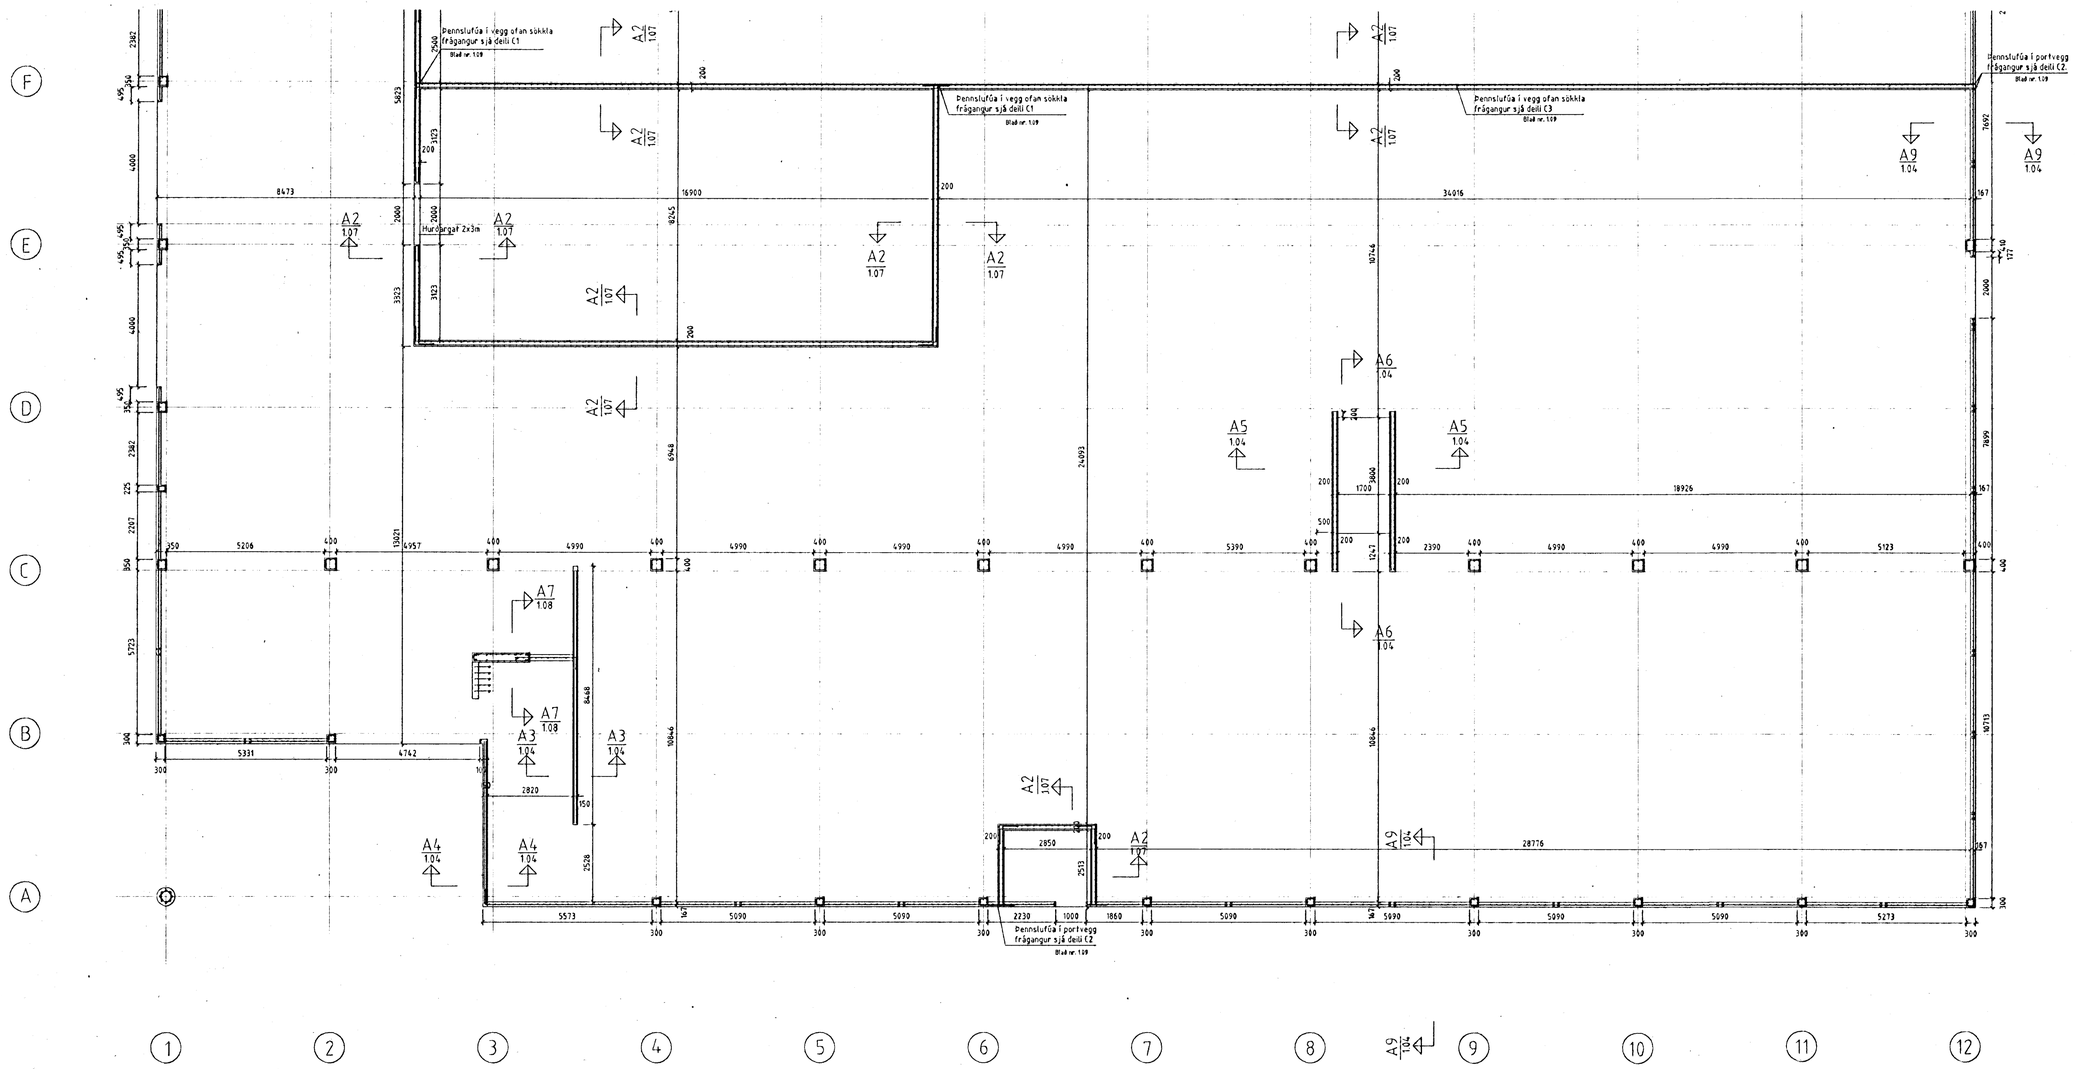

Byggingafulltrúi Hafnarfjarðar
Afgreitt þann
20 NOV. 1997
Sigurbjartur Halldórsson

T11 TEIKNISTOFAN SMIÐJUVEGI 11
200 KÓPAVOGI
S: 564 4680 FAX: 564 4681

Verkheiti	SÍF Birgðast. fornubúðir 5	Mkv.	1:100
Verkhluti	Veggir 1 hæðar.	Dagsetning	06.06.1997
Bjarni Árnason MTFÍ Ragnar Gunnarsson MTFÍ	Hannað Bjarni Árnason Teiknað Auður Eik	Blað nr.	1:20
		Breytt	31.07.1997