



1 2 3 4 5 6 7

Biti nr.8

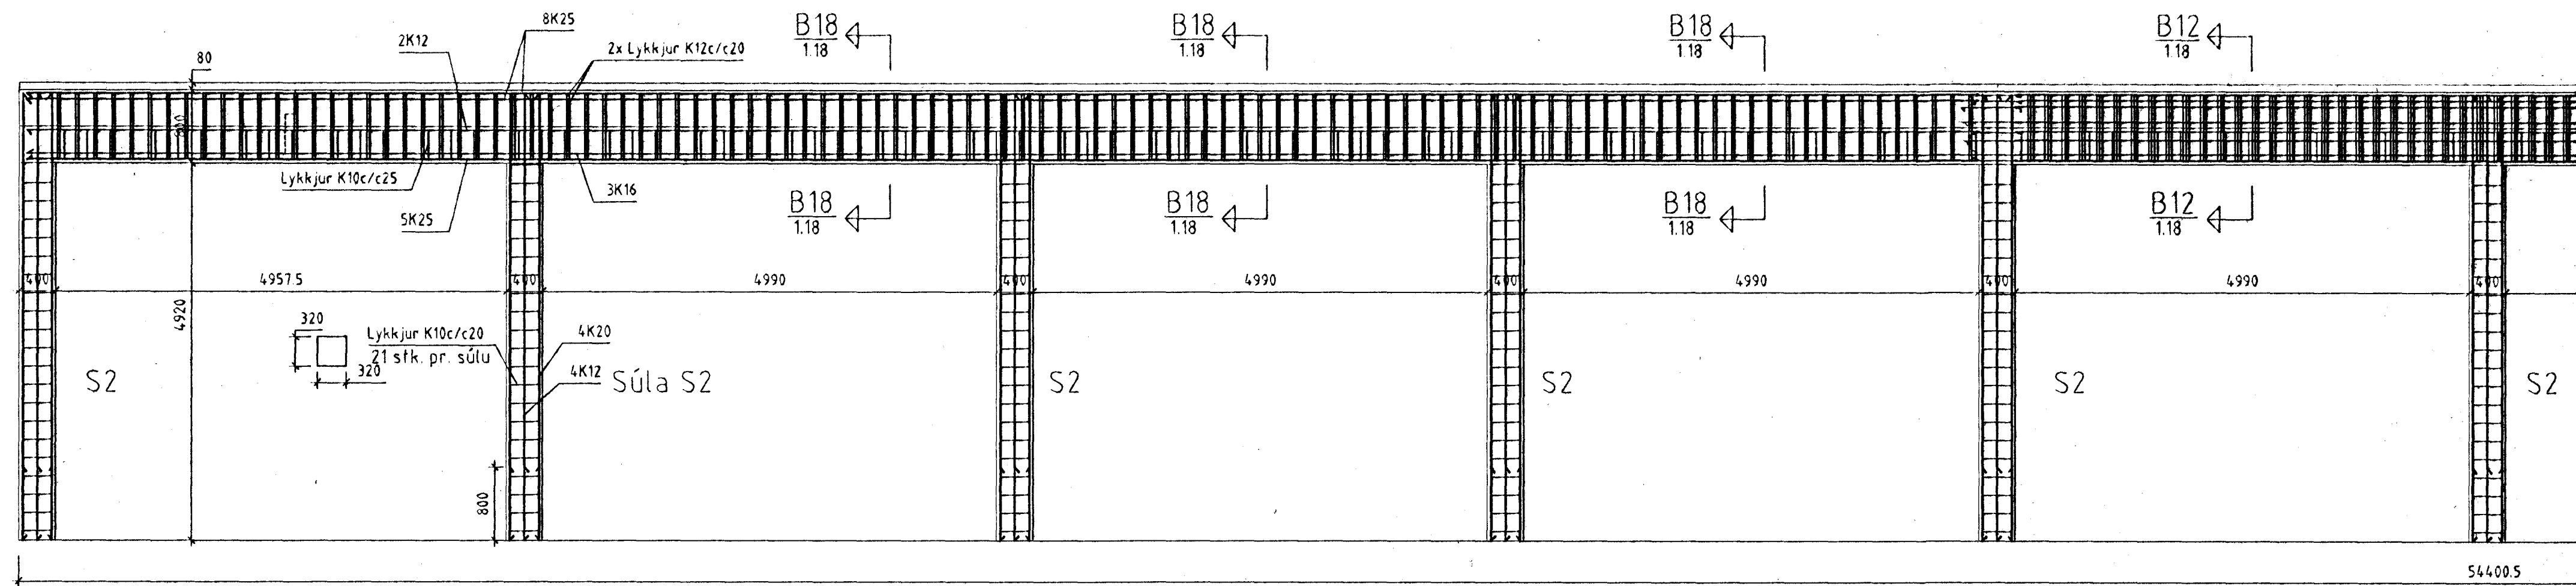

6 7 8 9 10 11 12

Biti nr.8

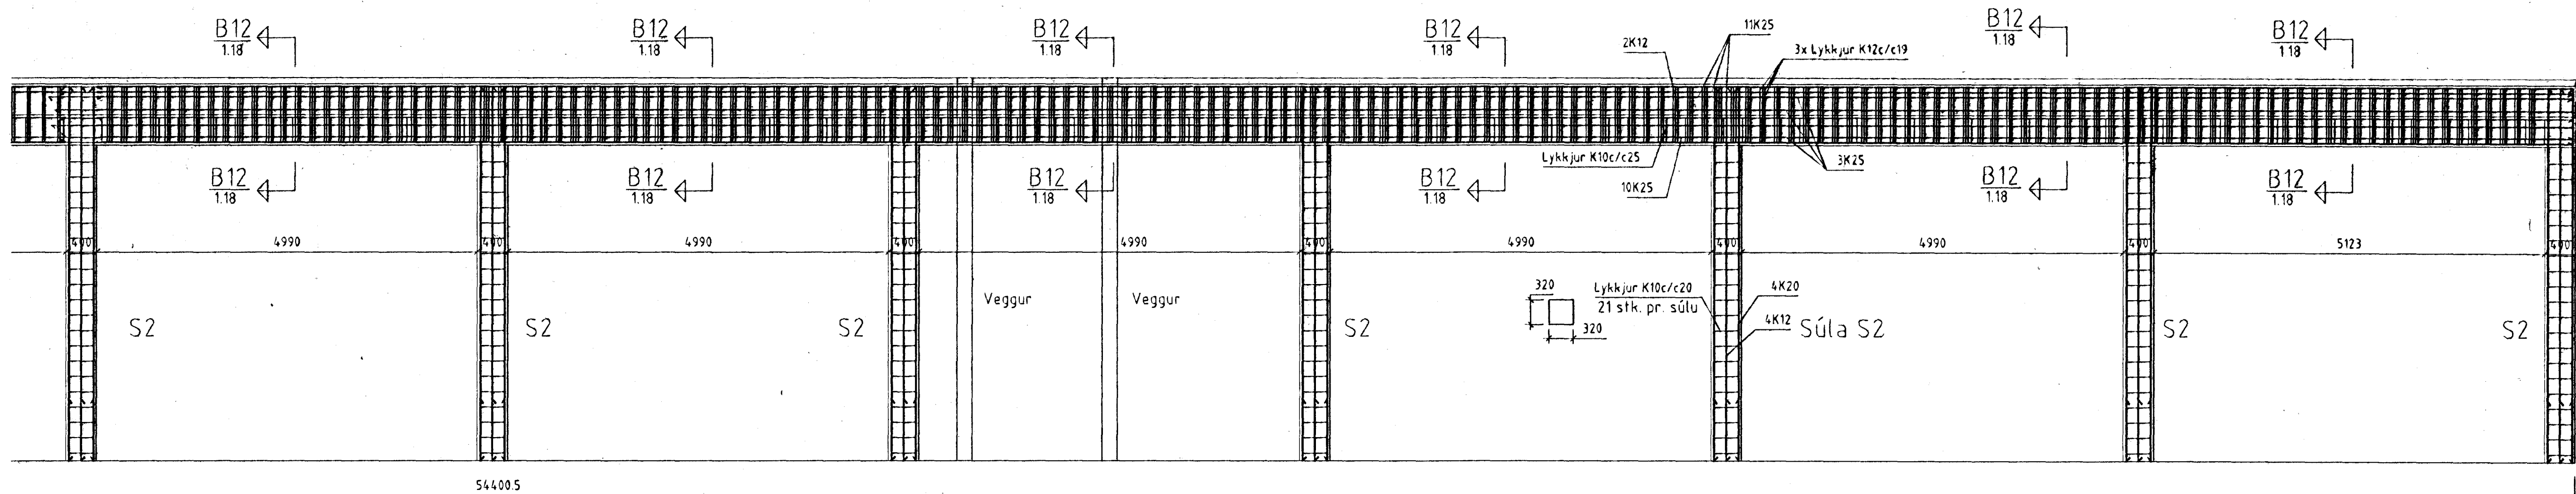

Byggingarfulltrúi Hafnarjarðar
 Afgreitt þann
 20 NOV. 1997
 Sigurbjartur Halldórsson

T11 TEIKNISTOFAN SMÍÐJUVEGI 11
 200 KÓPAVOGI
 S: 564 4680 FAX: 564 4681

Verkhætti SÍF Birgðast. Fornubúðir 5 Mkv. 1:50
 Verkhætti Sníðmyndir í vegg. Dagsetning 05.06.1997
 Bjarni Arnason MTF Hannað Bjarni Arnason Blað nr. 1.22
 Ragnar Gunnarsson MTF Teiknað Auður Eik Breytt
 By Arnason