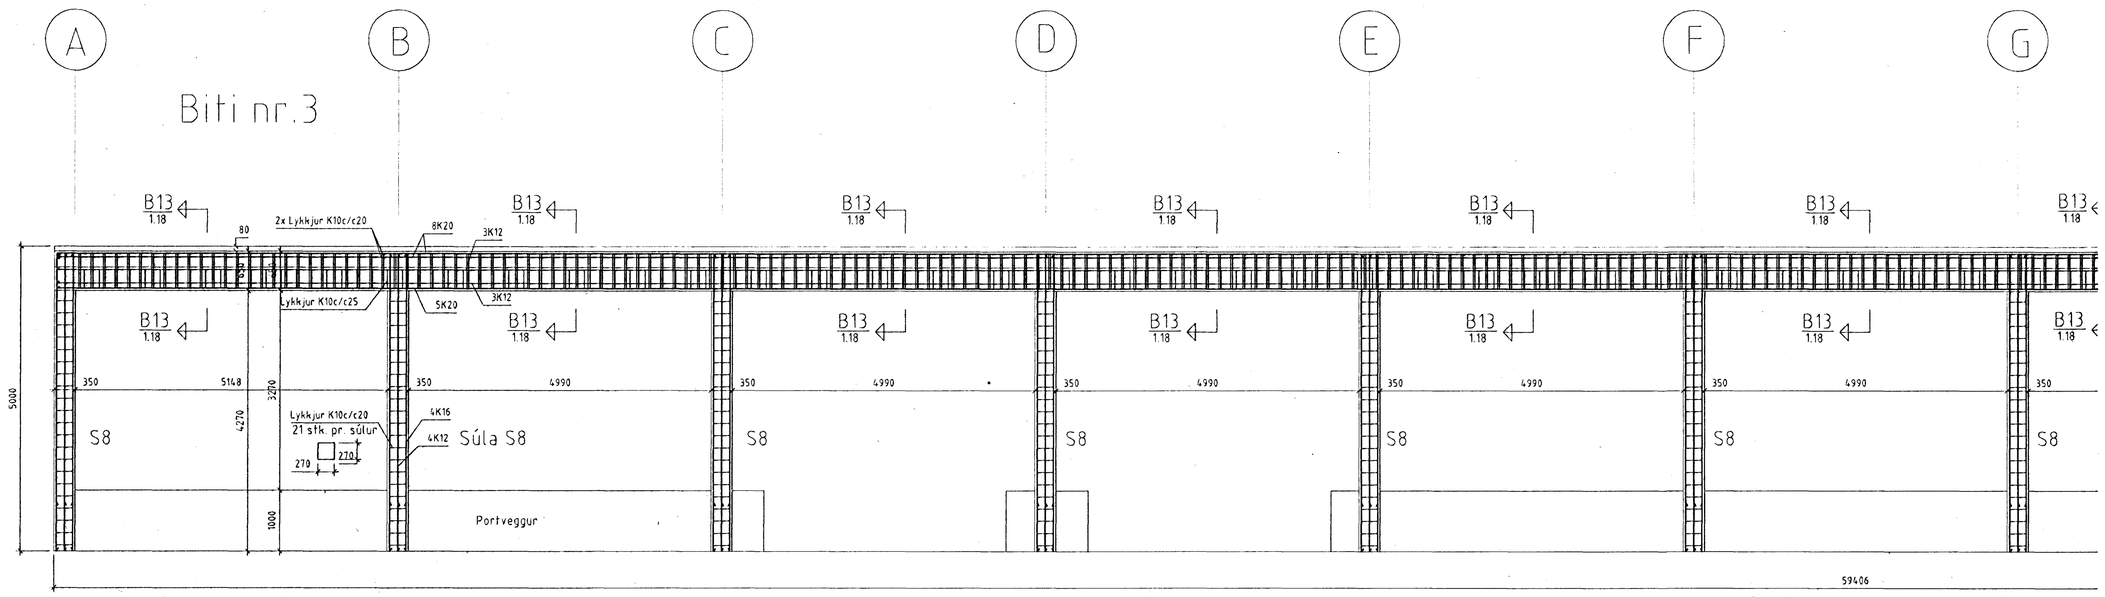

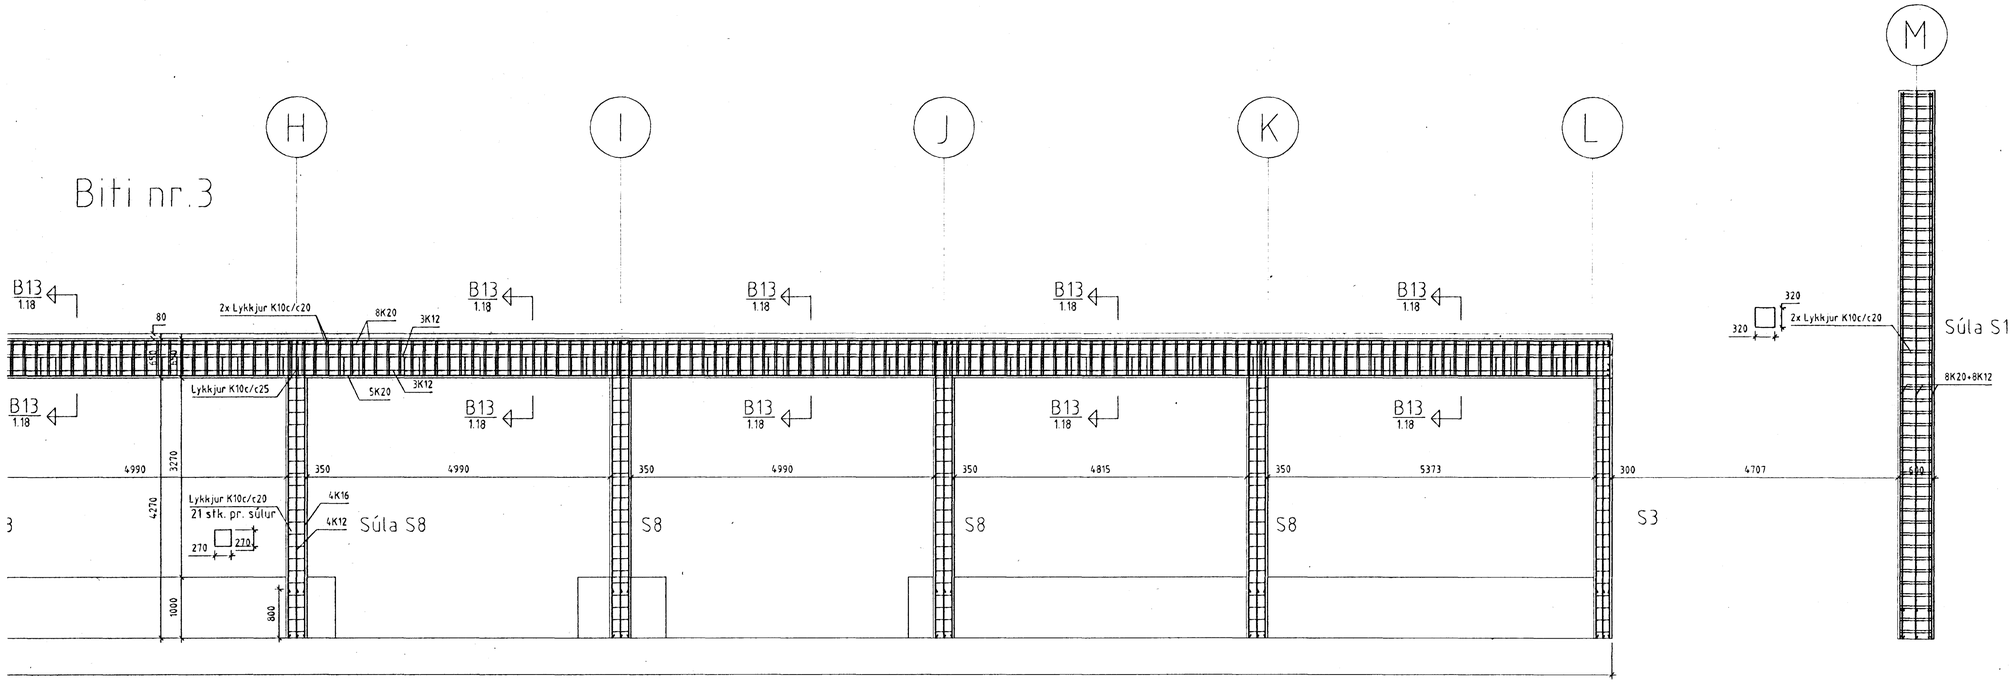

Byggingafulltrúi Hafnarfjarðar
Afgreitt þann
20 NÓV. 1997
Sigurbjartur Halldórsson

T11 TEIKNISTOFAN SMIÐJUVEGI 11
200 KÓPAVOGI
S: 564 4680 FAX: 564 4681

Verkheiti	SÍF Birgðast. Fornubúðir 5	Mkv.	1:50
Verkhluti	Sniðmyndir í veggi.	Dagsetning	07.06.1997
Bjarni Árnason MTFÍ Ragnar Gunnarsson MTFÍ	Hannað Bjarni Árnason Teiknað Auður Eik Bj Árnason	Blað nr.	1.23
		Breytt	