



1 2 3 4 5 6 7

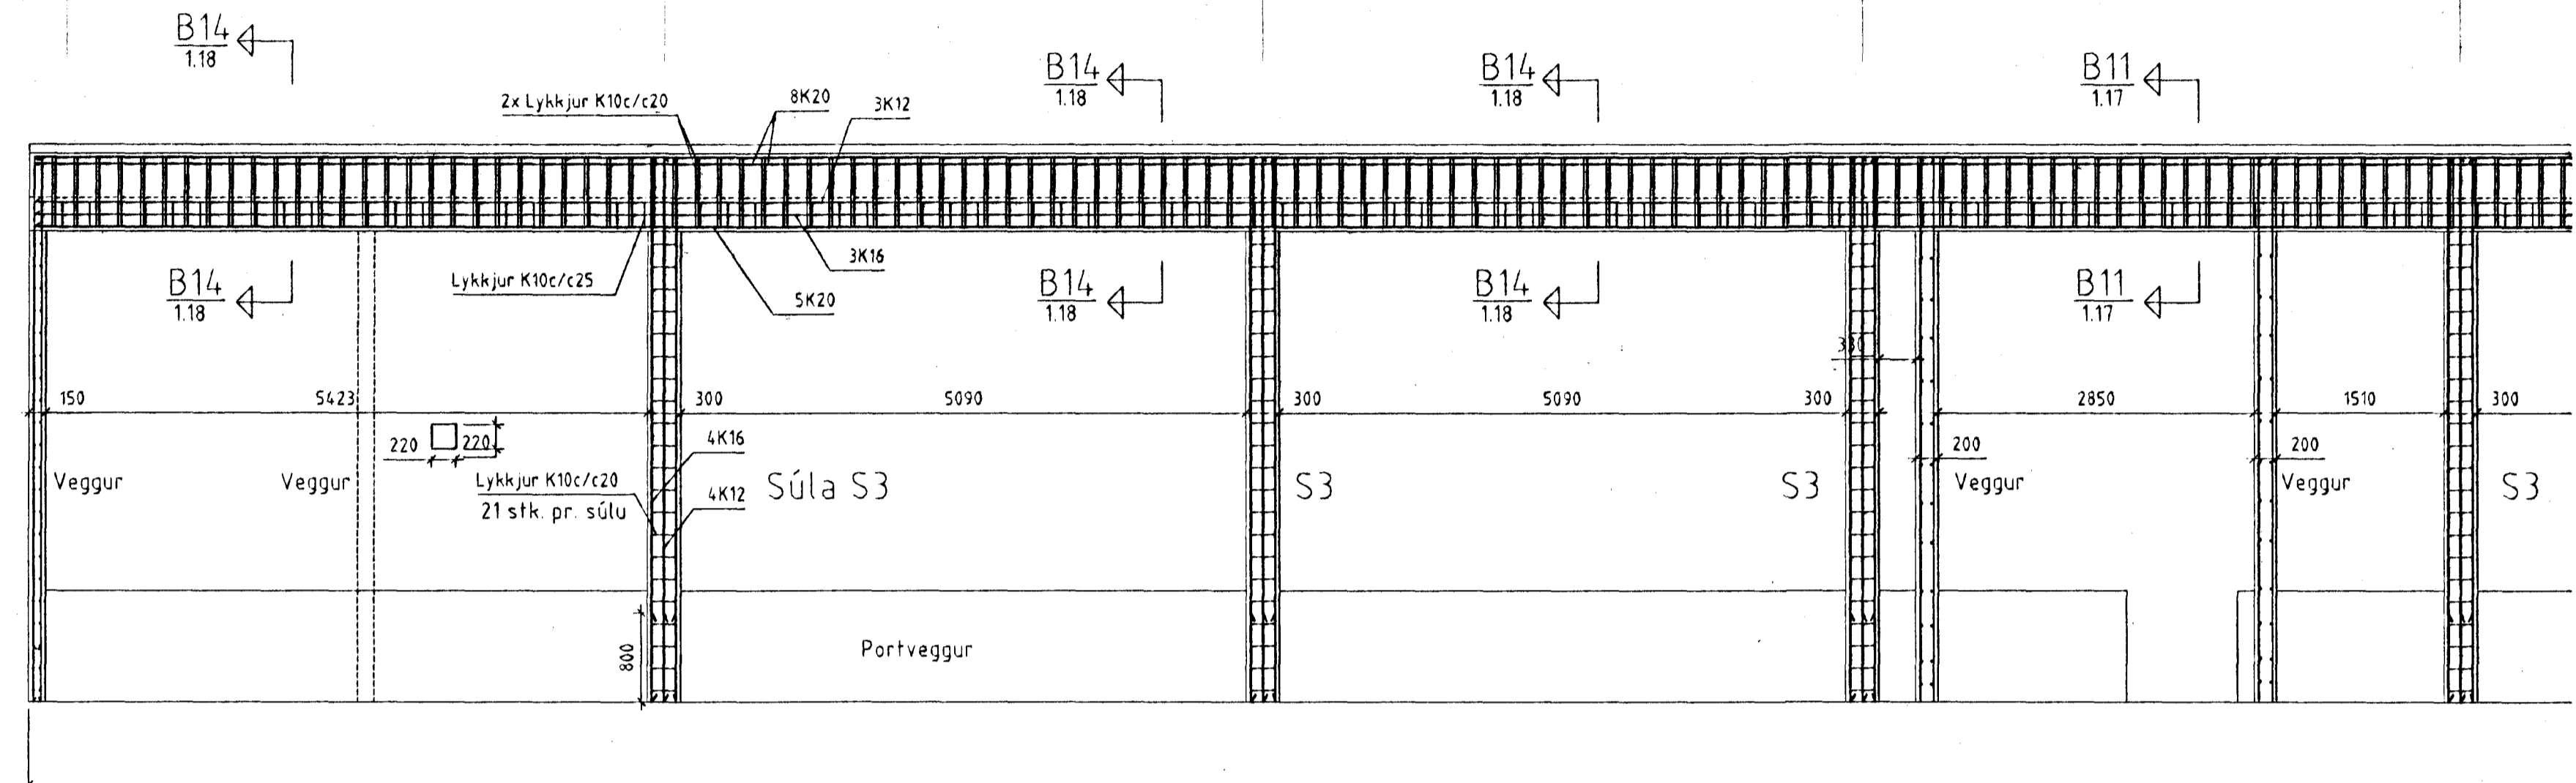

6 7 8 9 10 11 12

Biti nr. 1

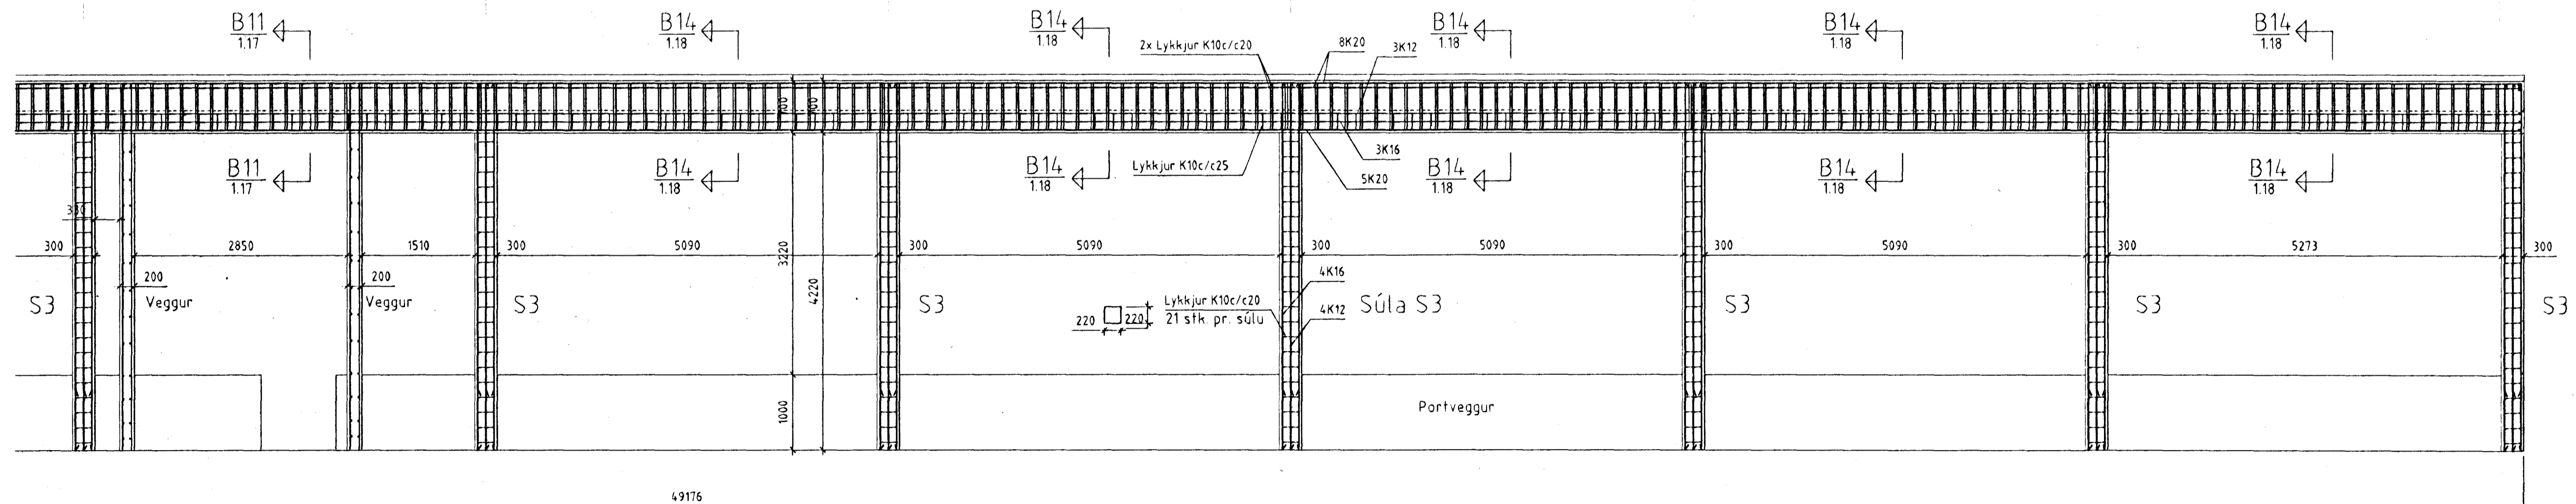

Byggingaútlitni Halnarfjarðar
Algreitt þann
20.06.1997
Sigurbjartur Halldórsson

T11 TEIKNISTOFAN SMÍÐJUVEGI 11
200 KÓPAVOGI
S: 564 4680 FAX: 564 4681

Verkheiti SÍF Birgðast. Fornubúðir 5 Mkv. 1:50
Verkhúti Sníðmyndir í vegg. Dagsetning 05.06.1997
Bjarni Arnason MTFI Hannað Bjarni Arnason Blað nr. 1.24
Ragnar Gunnarsson MTFI Teiknað Auður Eik Breytt
Bjarnes