



3

Biti nr. 6

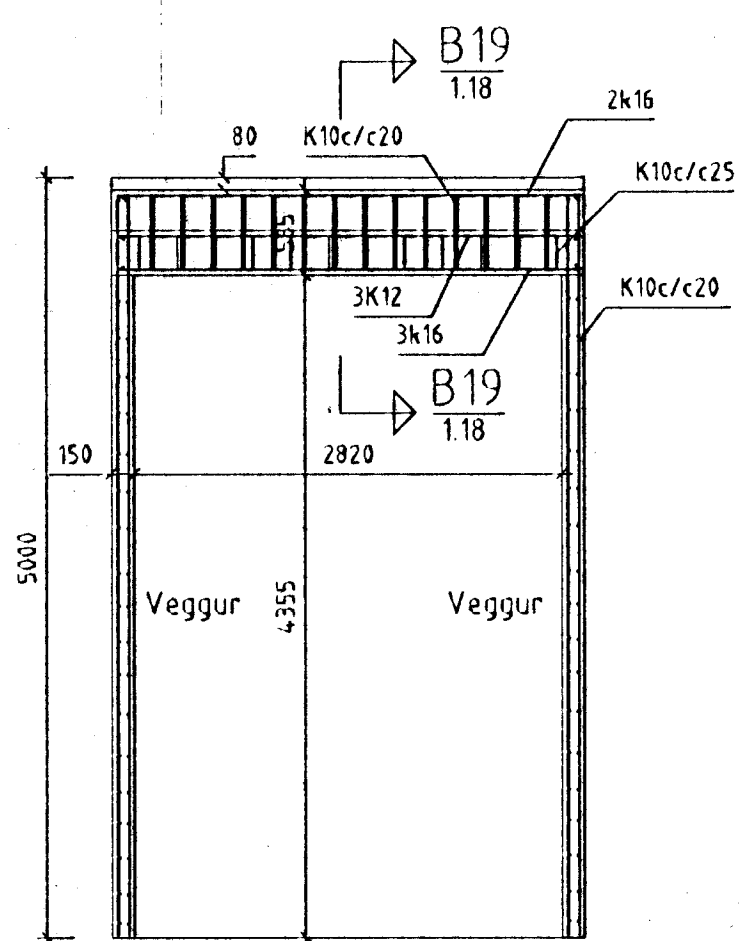


B

Biti nr. 5

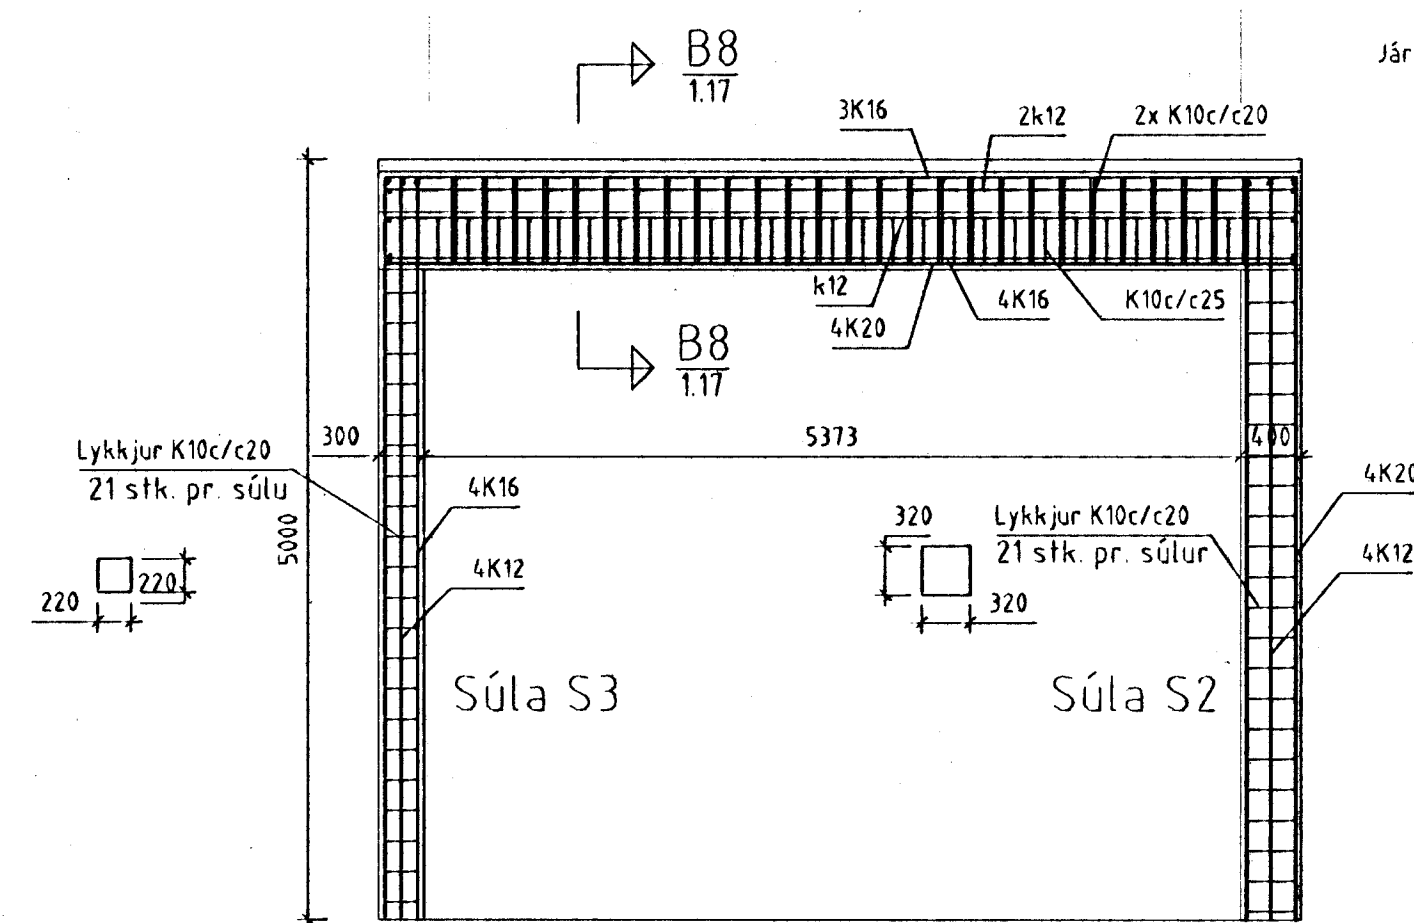

C

Biti nr. 4

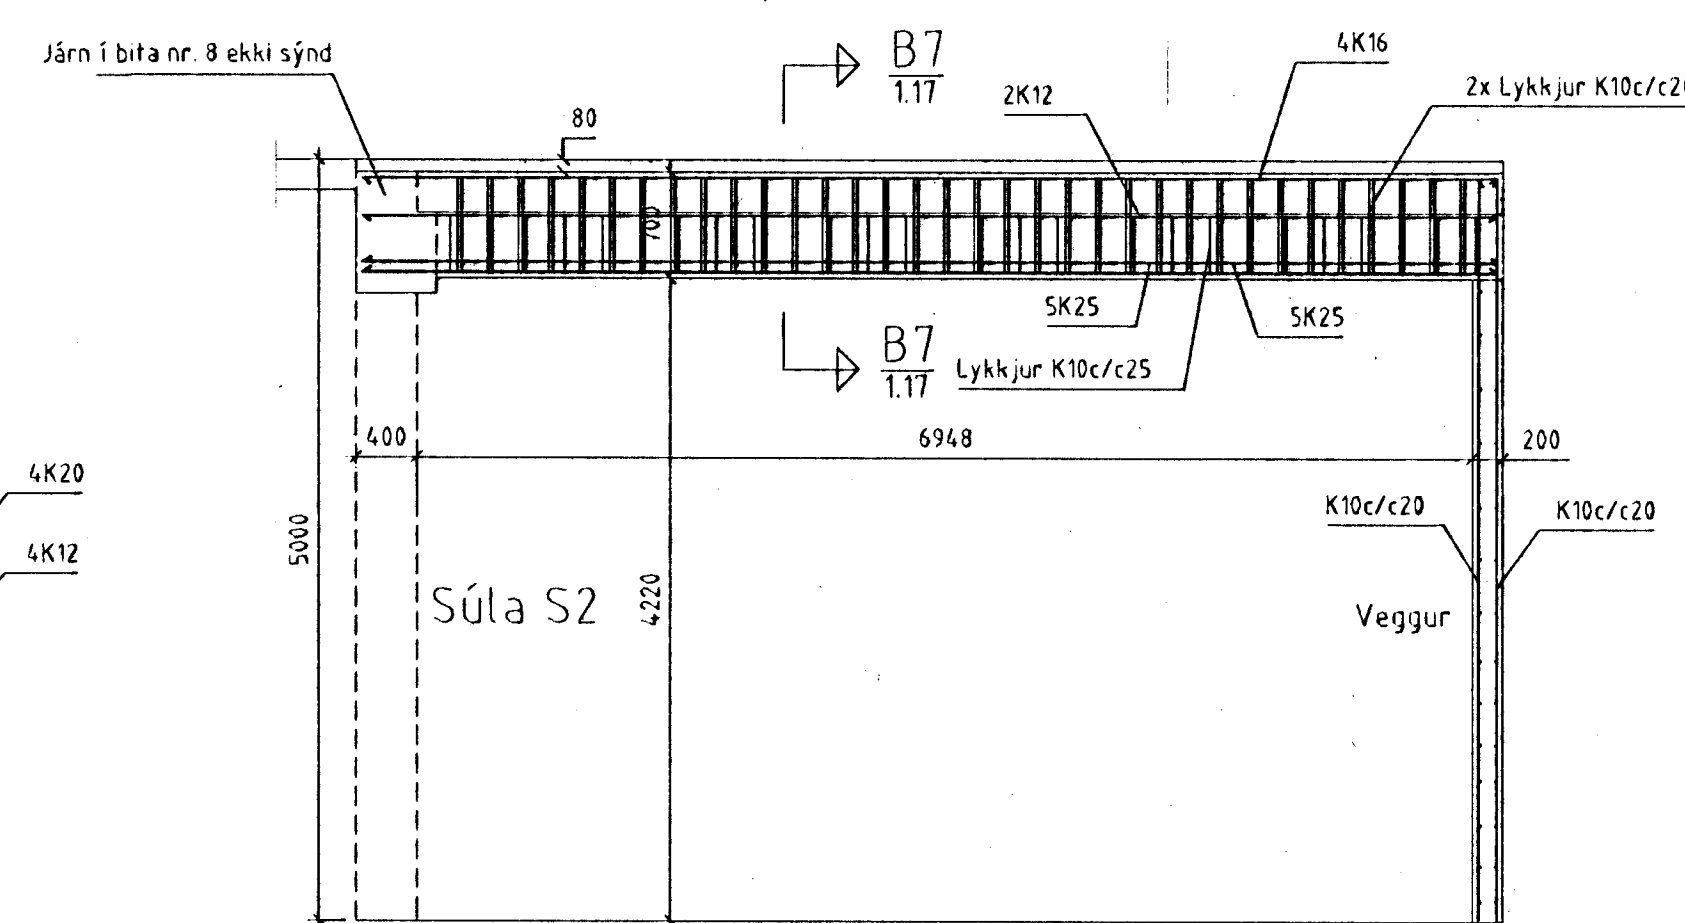

D

Byggingatúlltrúi Hafnarjarðar
Algreitt þann
20.06.1997
Sigurbjartur Halldórsson

T11 TEIKNISTOFAN SMÍÐJUVEGI 11
200 KÓPAVOGI
S: 564 4680 FAX: 564 4681

Verkhætti	SÍF Birgðast. Fornubúðir 5	Mkv.	1:50
Verkhlutur	Sniðmyndir í vegg	Dagsetning	05.06.1997
Bjarni Arnason MTFI	Hannað Bjarni Arnason	Blað nr.	1.25
Ragnar Gunnarsson MTFI	Teiknað Auður Eik	Breytt	

h. Arnason