



Rifjaplata 54/120cm nr. 124 1 stk.
 Rifjaplata 54/120cm nr. 123 1 stk.

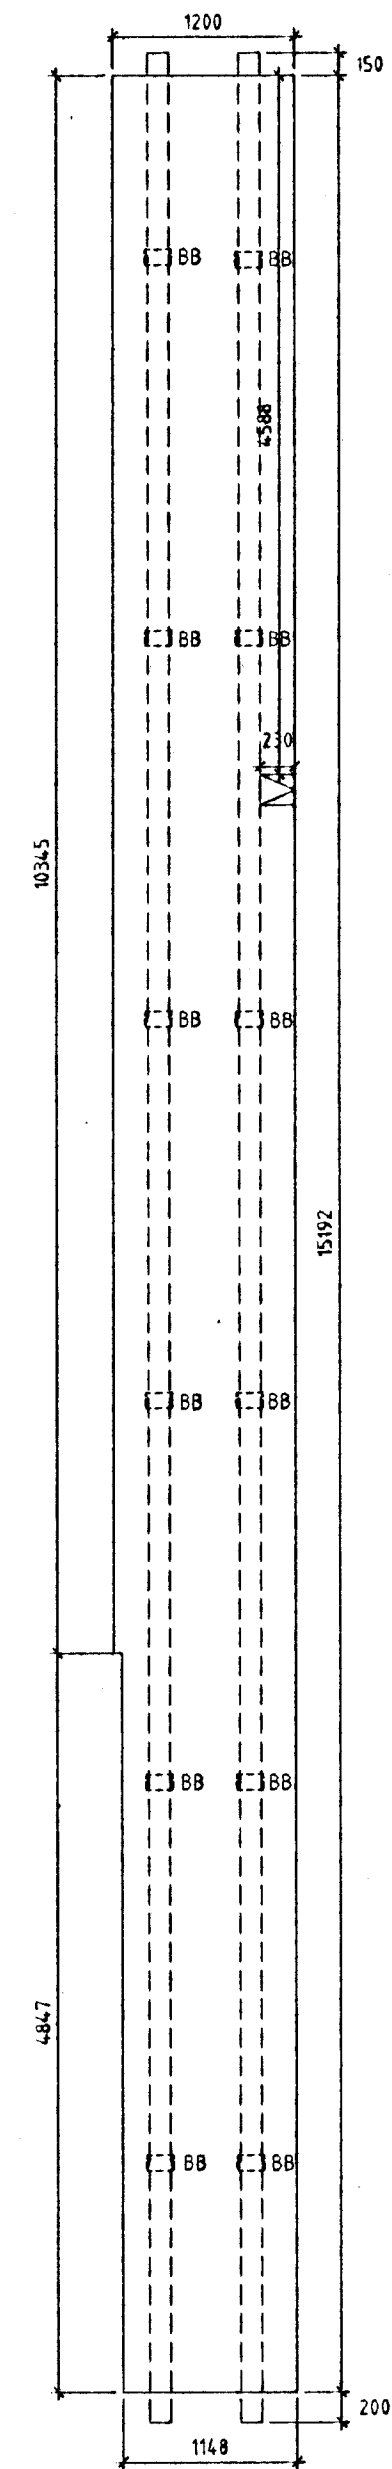


Þessi endi snýr að bita nr 2.

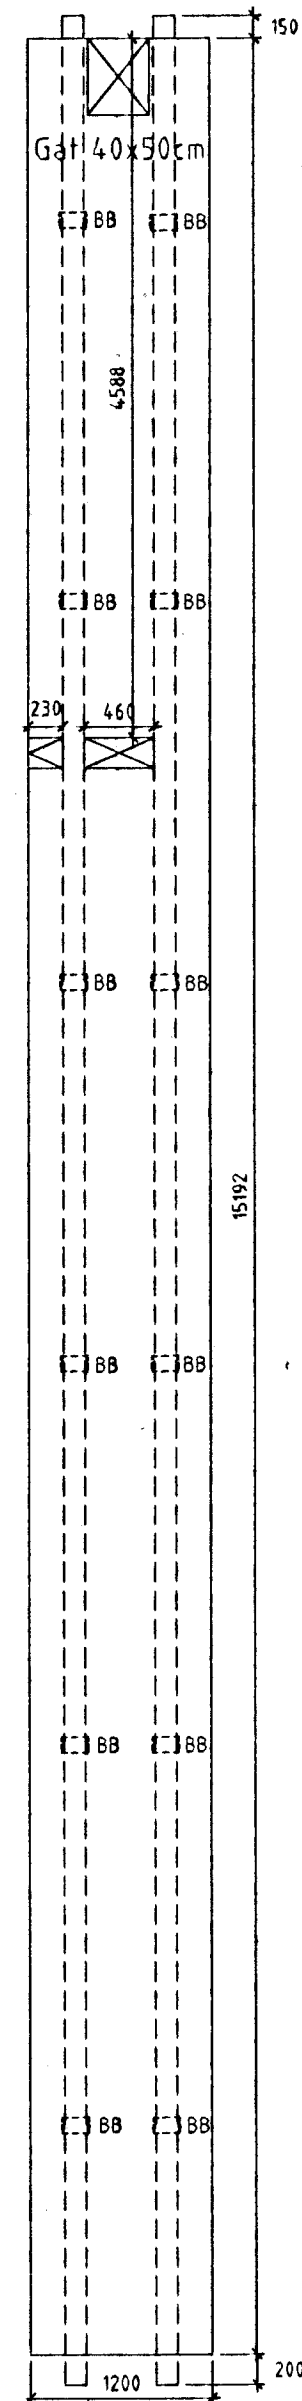


Þessi endi snýr að bita nr 2.

Rifjaplata 54/120cm nr. 126 1 stk.

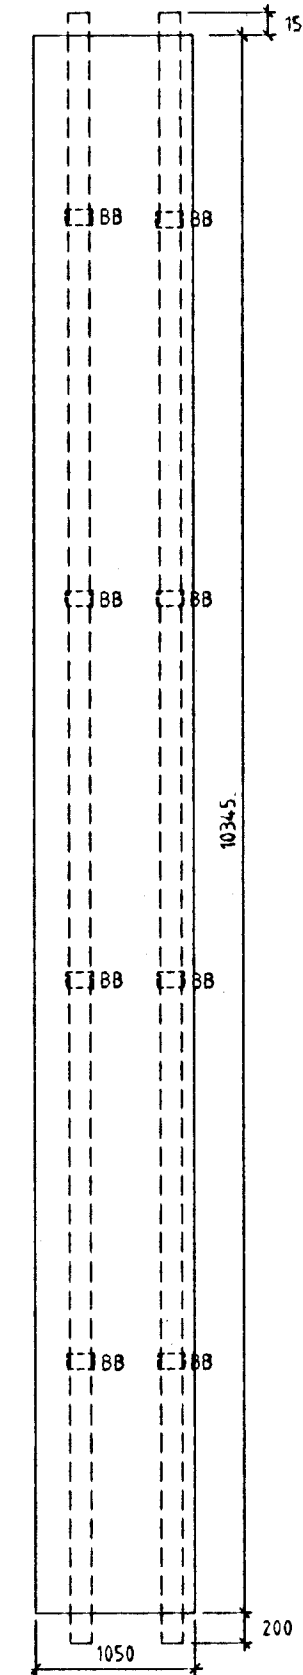


Þessi endi snýr að bita nr 2.

Rifjaplata 54/120cm nr. 125 1 stk.

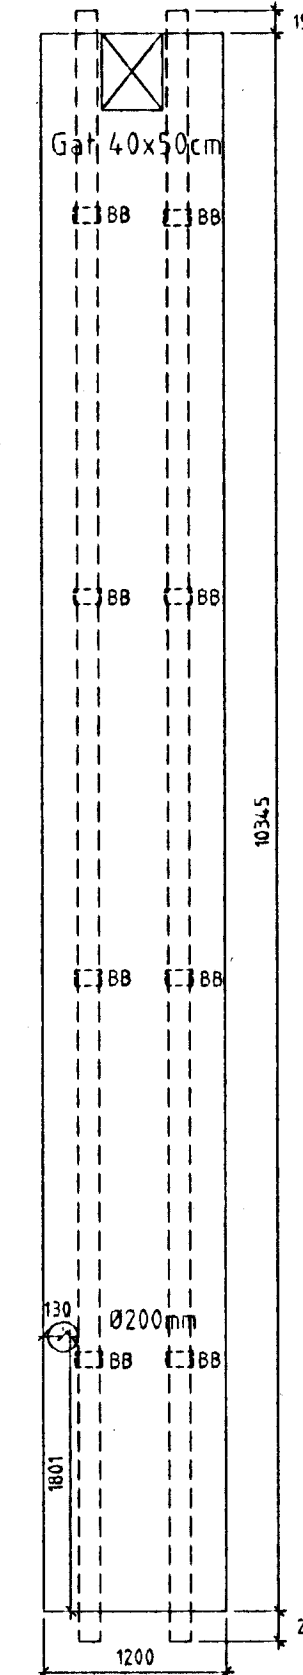


Þessi endi snýr að bita nr 2.

Rifjaplata 54/120cm nr. 109 1 stk.

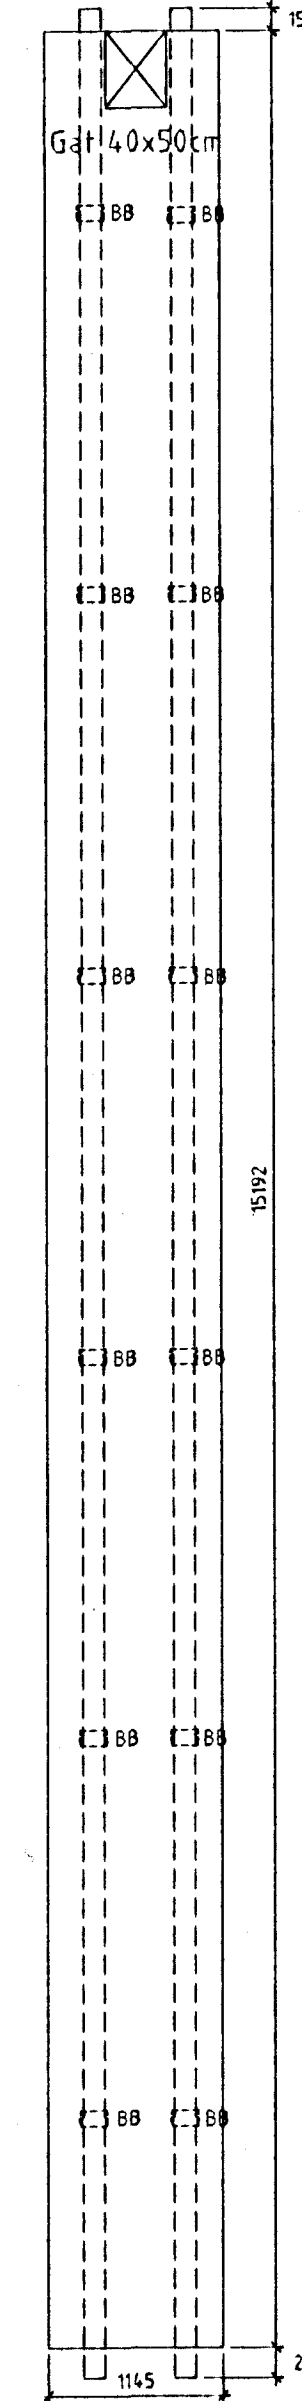

Þessi endi snýr að bita nr 2.

Rifjaplötur 54/120cm nr. 111,113,115,117,119,121,127,129,131,135 10 stk.

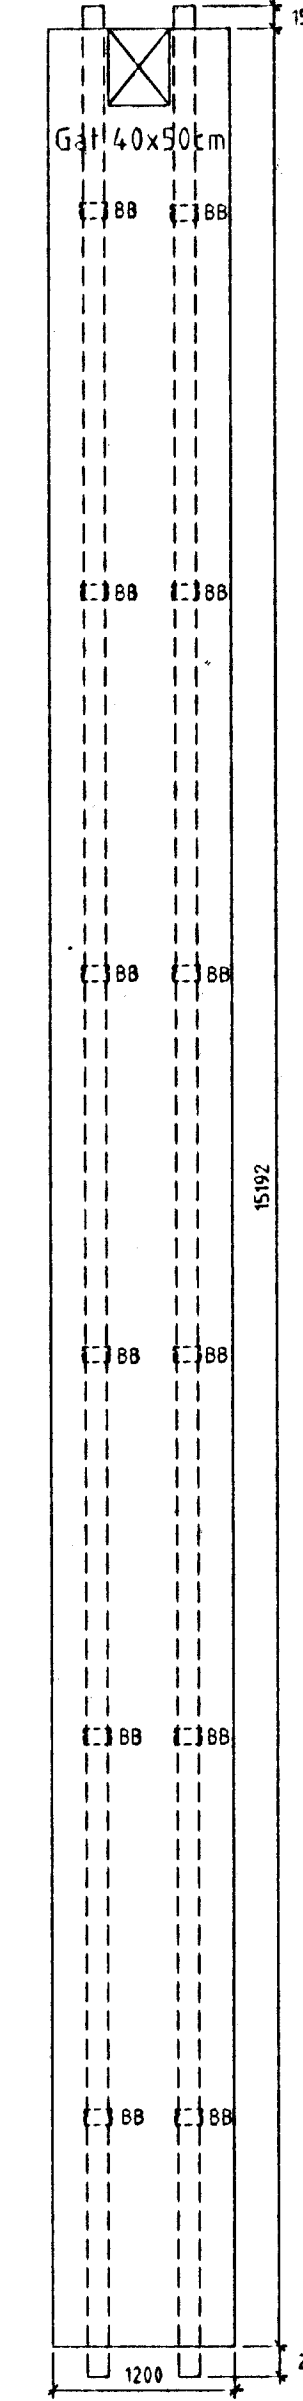

Þessi endi snýr að bita nr 2.

Notálag á holplötur/rifjaplötur (fyrir utan ásteypulag 8cm) = 10 KN/m².

Byggingafræðingur
 Algreitt Penn
 20.08.1997
 Stjórðingur Halldórsson

T11 TEIKNISTOFAN SMÍÐJUVEGI 11
 200 KÓPAVOGI
 S: 564 4680 FAX: 564 4681

Verkhelti SÍF Birgðast. Fornubúðir 5 Mkv. 1:50
 Verkhelti Holplötur/Rifjaplötur, málsetning Dagsetning 23.06.1997
 Bjarni Árnason MTFI Hannað Bjarni Árnason Blað nr. 1.28a
 Ragnar Gunnarsson MTFI Teiknað Auður Eik Breytt
 bj-Árnason