



Rifjaplaða 54/120cm
nr. 137 1 stk.

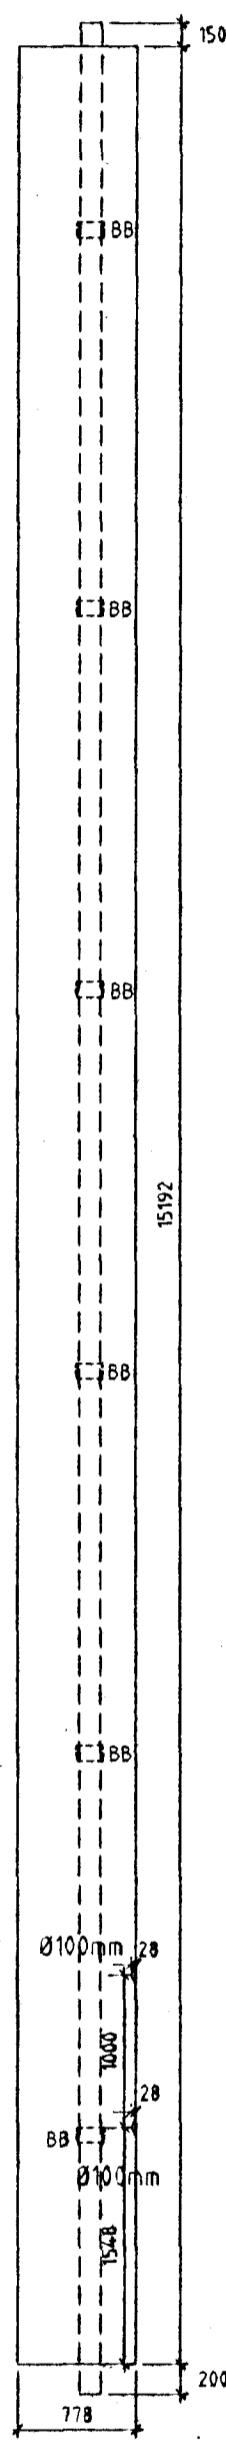


Dessi endi snýr að bita nr. 2

Rifjaplaða 54/120cm
nr. 136 1 stk.

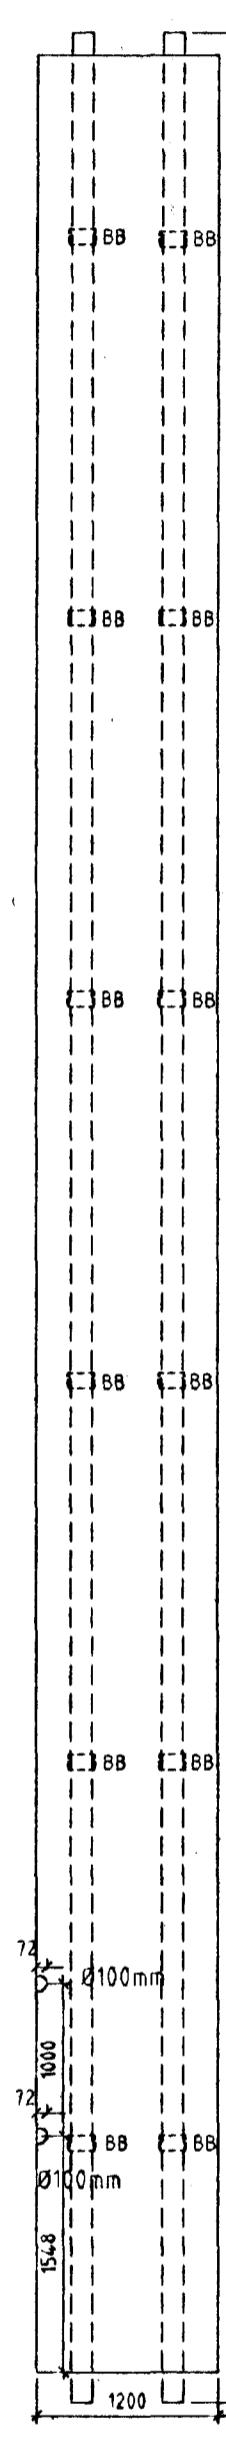


Dessi endi snýr að bita nr. 2.

Rifjaplaða 54/120cm
nr. 134 1 stk.

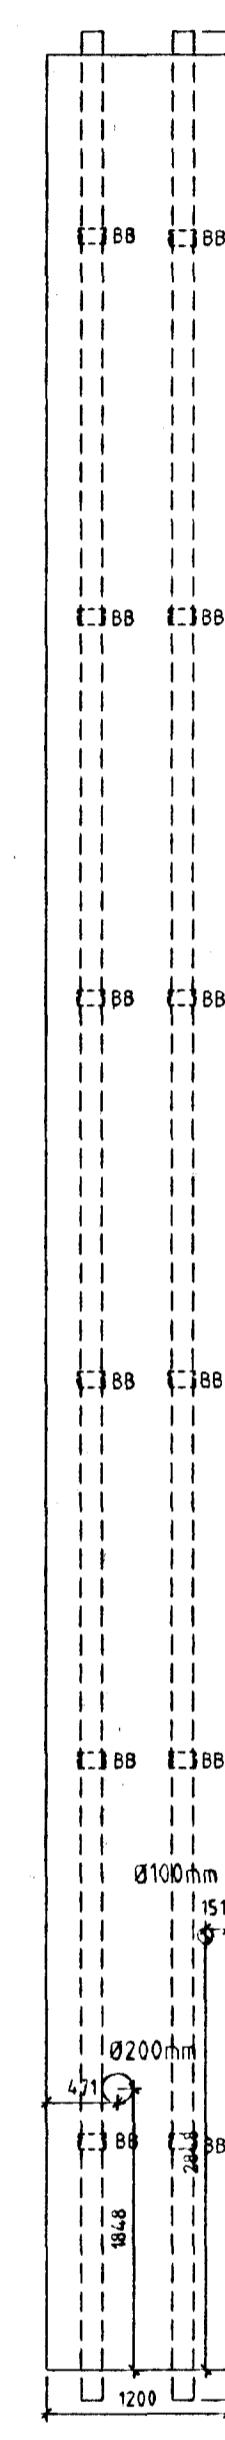


Dessi endi snýr að bita nr. 2.

Rifjaplaða 54/120cm
nr. 133 1 stk.

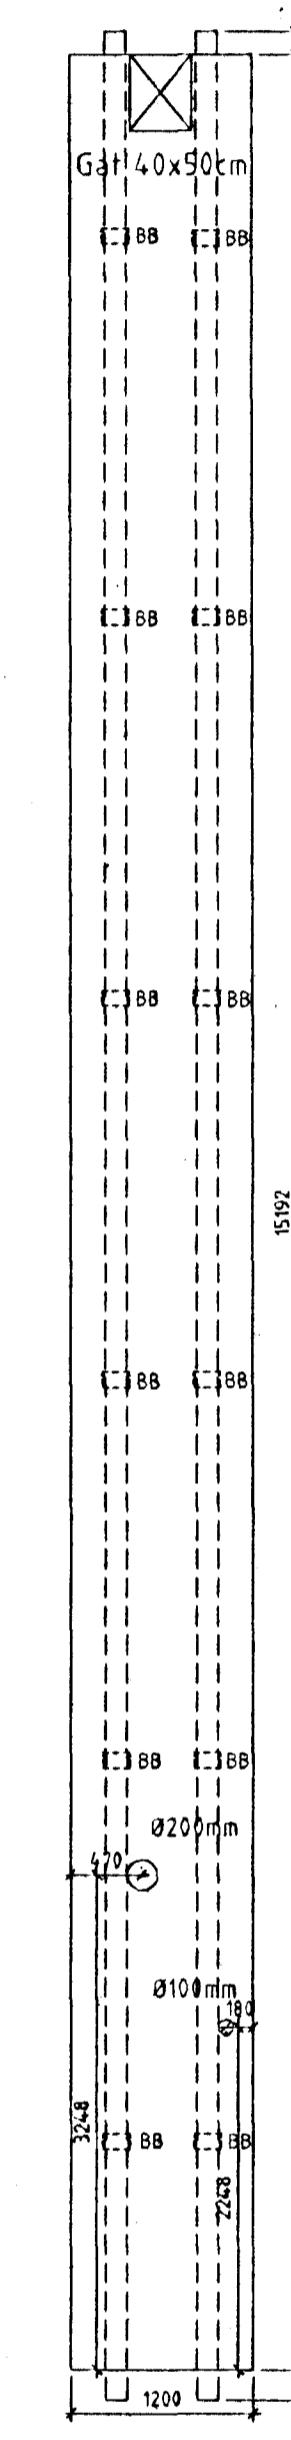

Dessi endi snýr að bita nr. 2.

Rifjaplötur 54/120cm
nr. 110,112,114,116,118,120
122,128,130,132 10 stk.

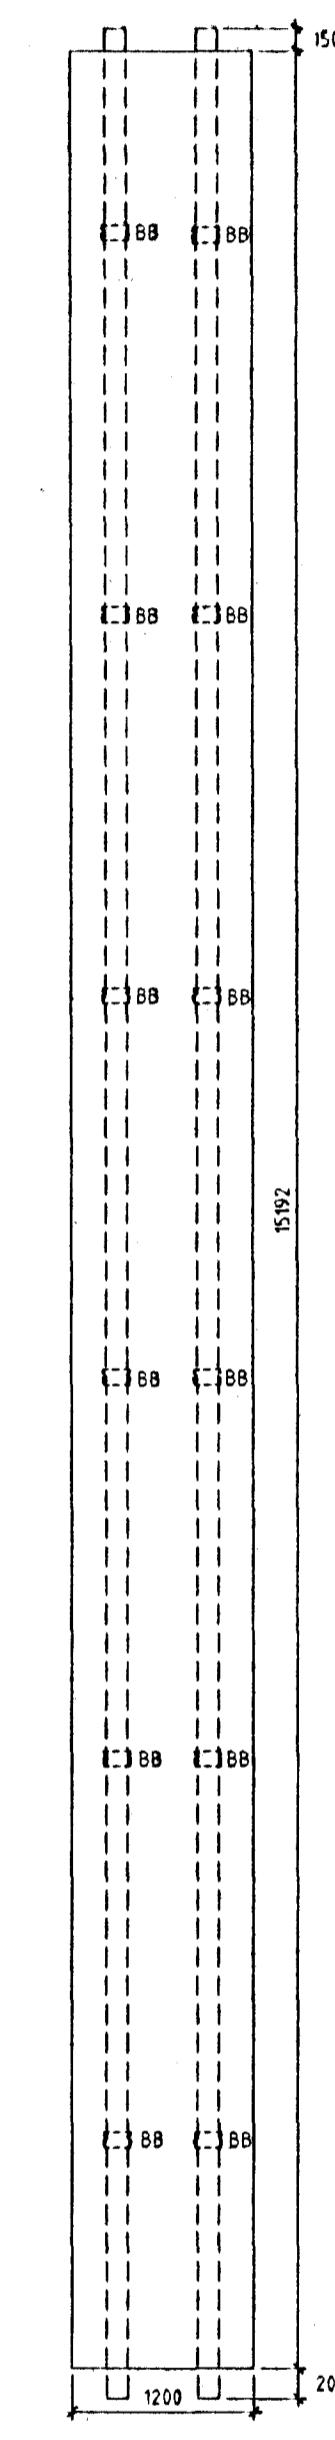

Dessi endi snýr að bita nr. 2.