



Holplata 26.5/120cm  
nr. 62 1 stk.

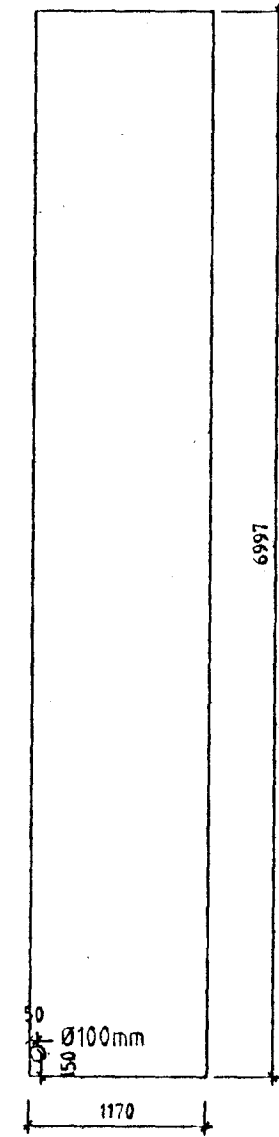


Þessi endi snýr að bita nr. 8.

Hólplata 26.5/120cm  
nr. 55 1 stk.

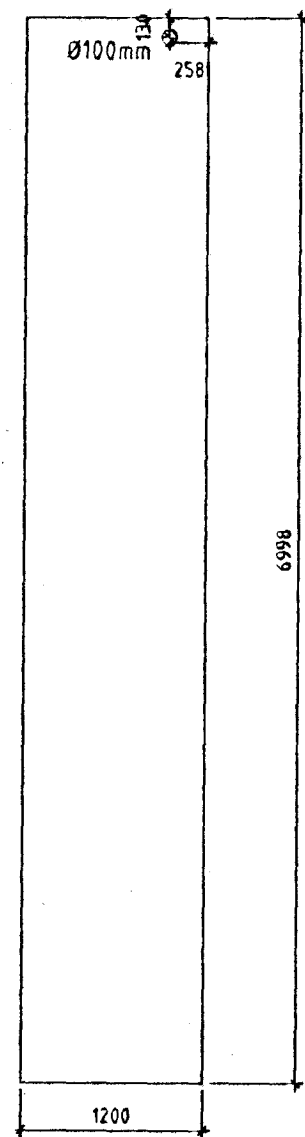


Þessi endi snýr að bita nr. 8.

Holplata 26.5/120cm  
nr. 53 1 stk.

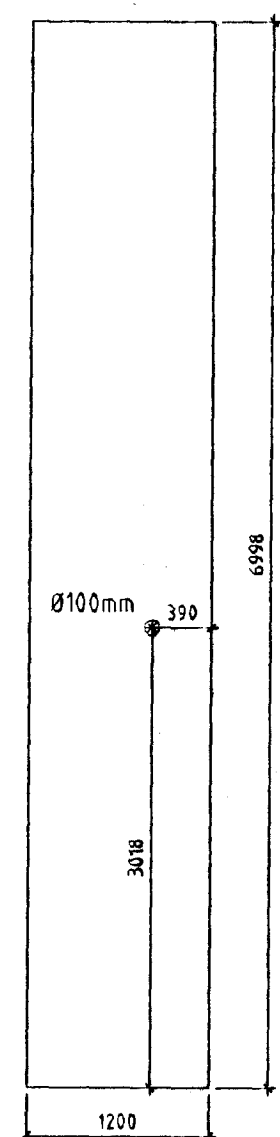


Þessi endi snýr að bita nr. 8.

Holplata 26.5/120cm  
nr. 52 1 stk.

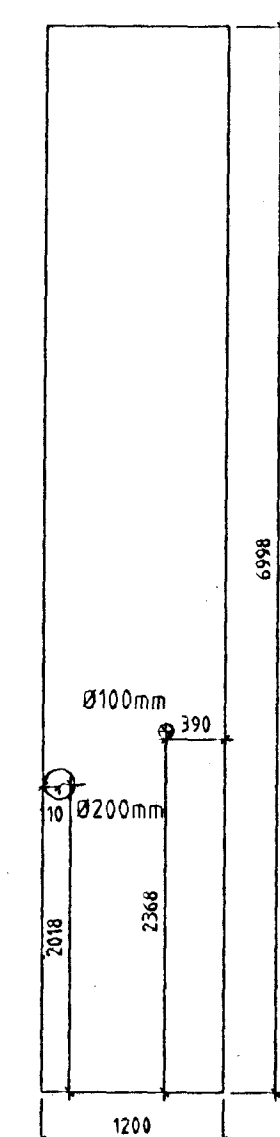


Þessi endi snýr að bita nr. 8.

Holplata 26.5/120cm  
nr. 51 1 stk.

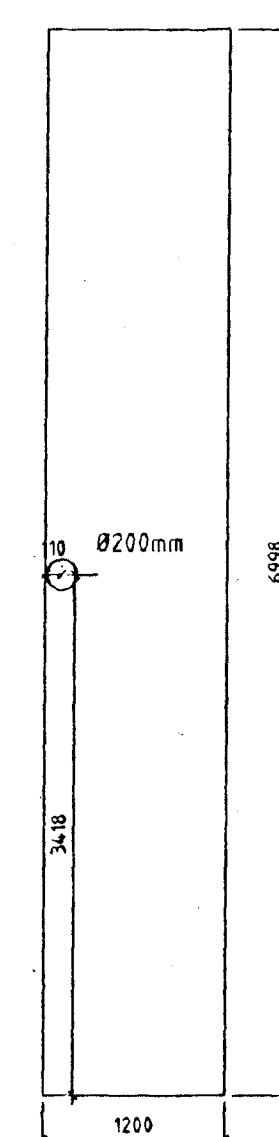


Þessi endi snýr að bita nr. 8.

Holplata 26.5/120cm  
nr. 49 1 stk.

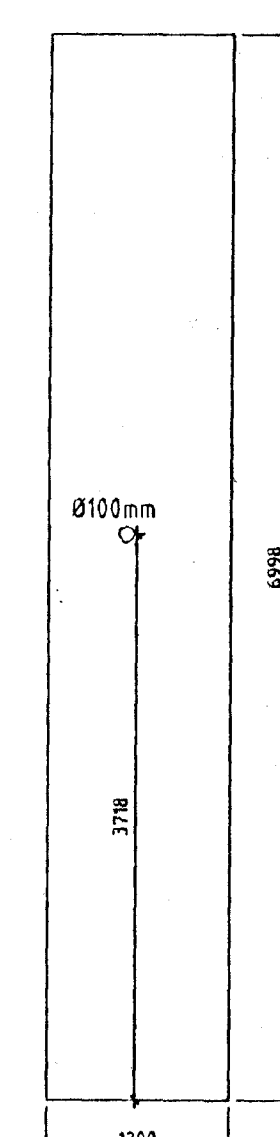


Þessi endi snýr að bita nr. 8.

Holplata 40/120cm  
nr. 37 1 stk.

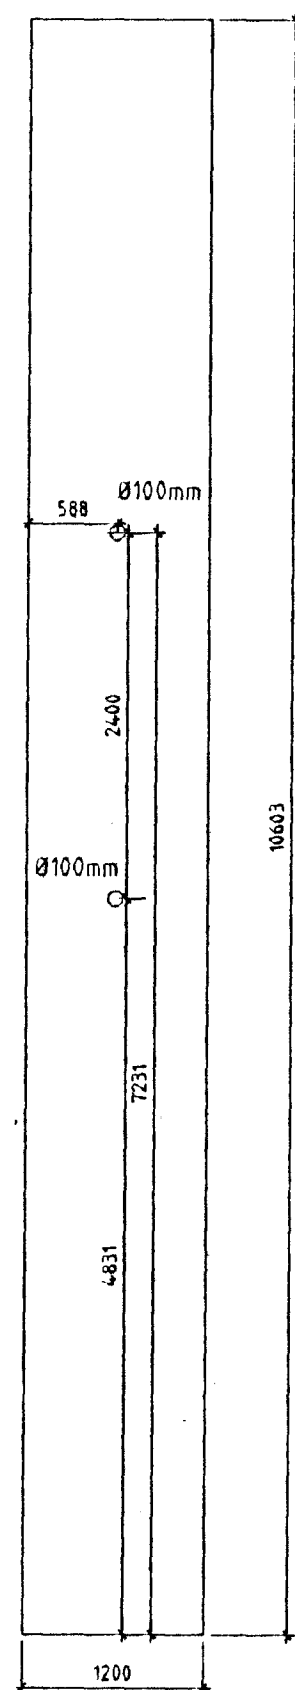


Þessi endi snýr að bita nr. 1.

Holplata 40/120cm  
nr. 36 1 stk.

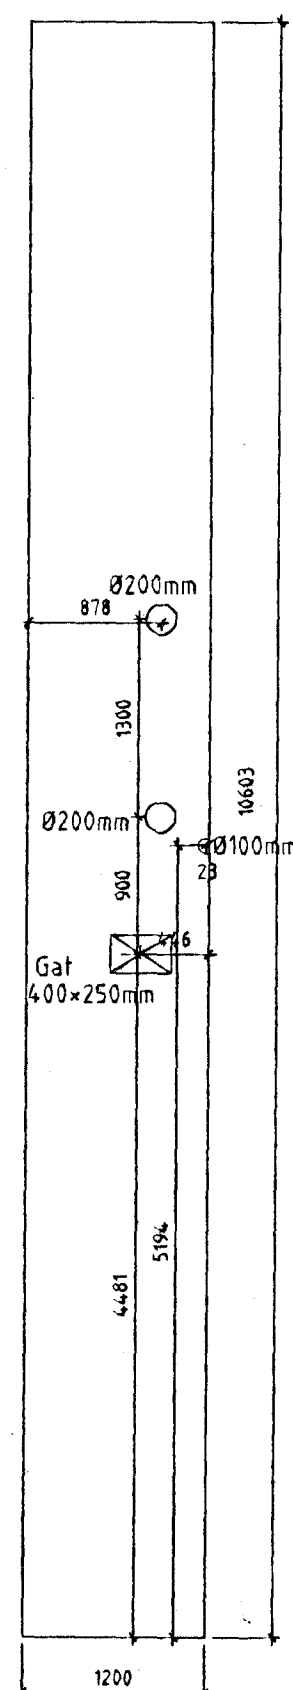


Þessi endi snýr að bita nr. 1.

Holplata 40/120cm  
nr. 35 1 stk.

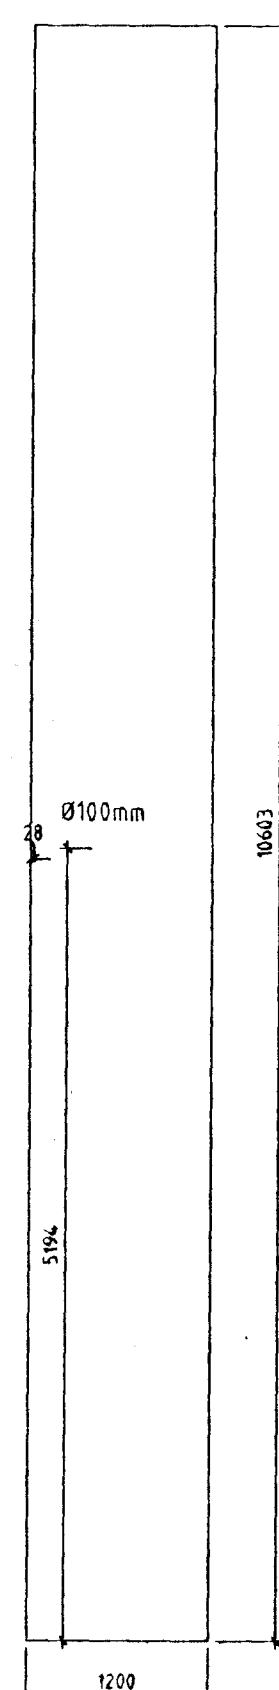


Þessi endi snýr að bita nr. 1.

Holplata 40/120cm  
nr. 33 1 stk.

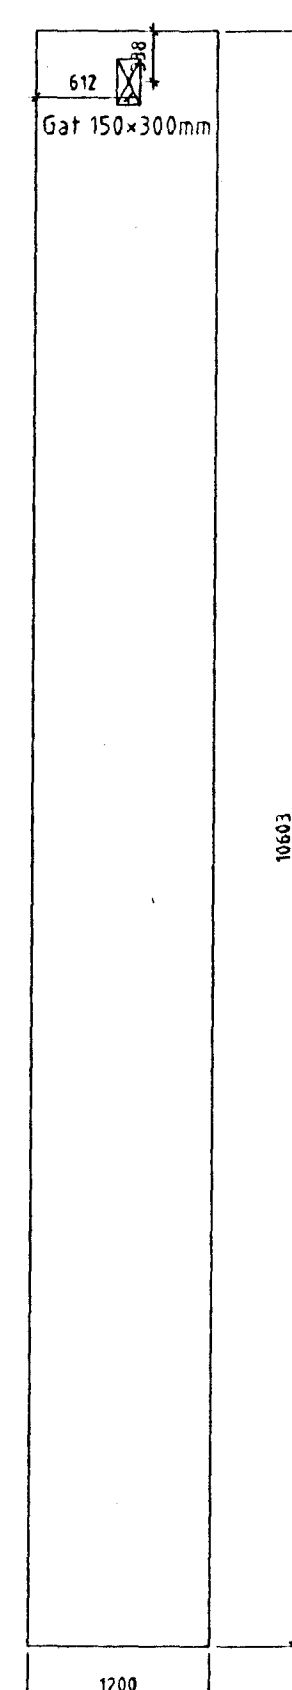


Þessi endi snýr að bita nr. 1.

Holplata 40/120cm  
nr. 17 1 stk.

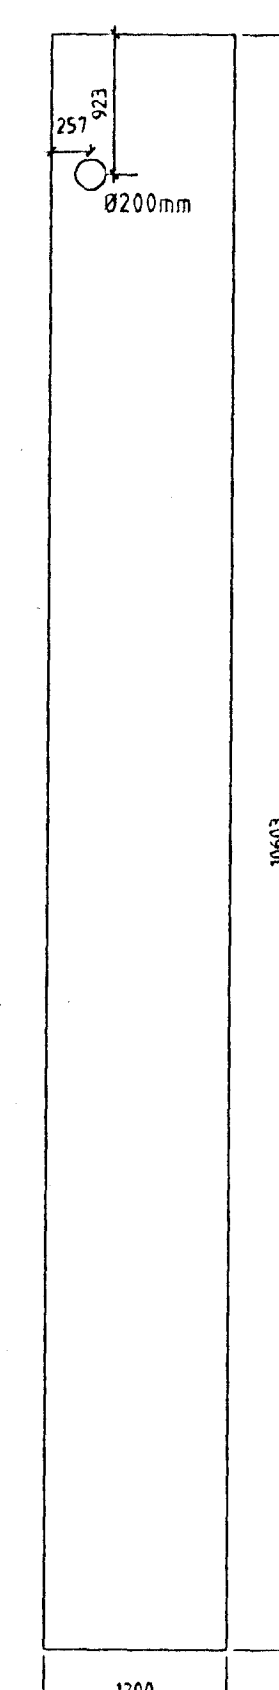


Þessi endi snýr að bita nr. 1.

Holplata 26.5/120cm  
nr. 25 1 stk.

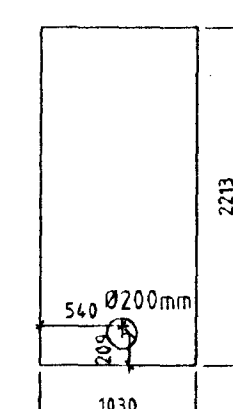

Þessi endi snýr að bita nr. 1.

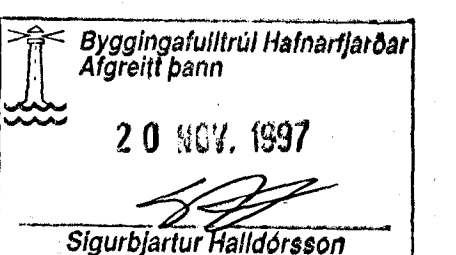

**T11** TEIKNISTOFAN SMÍÐJUVEGI 11  
200 KÓPAVOGI  
S: 564 4680 FAX: 564 4681

Verkefni SÍF Birgðast. Fornubúðir 5 Mkv. 1:50  
Verkhúti Holplötur/Rifjaplötur, málsetning 08.08.1997

Bjarni Árnason MTFI Hannad Bjarni Árnason Blað nr. 1.27  
Ragnor Gunnarsson MTFI Teiknað Auður Eik Breytt

*B. Árnason*