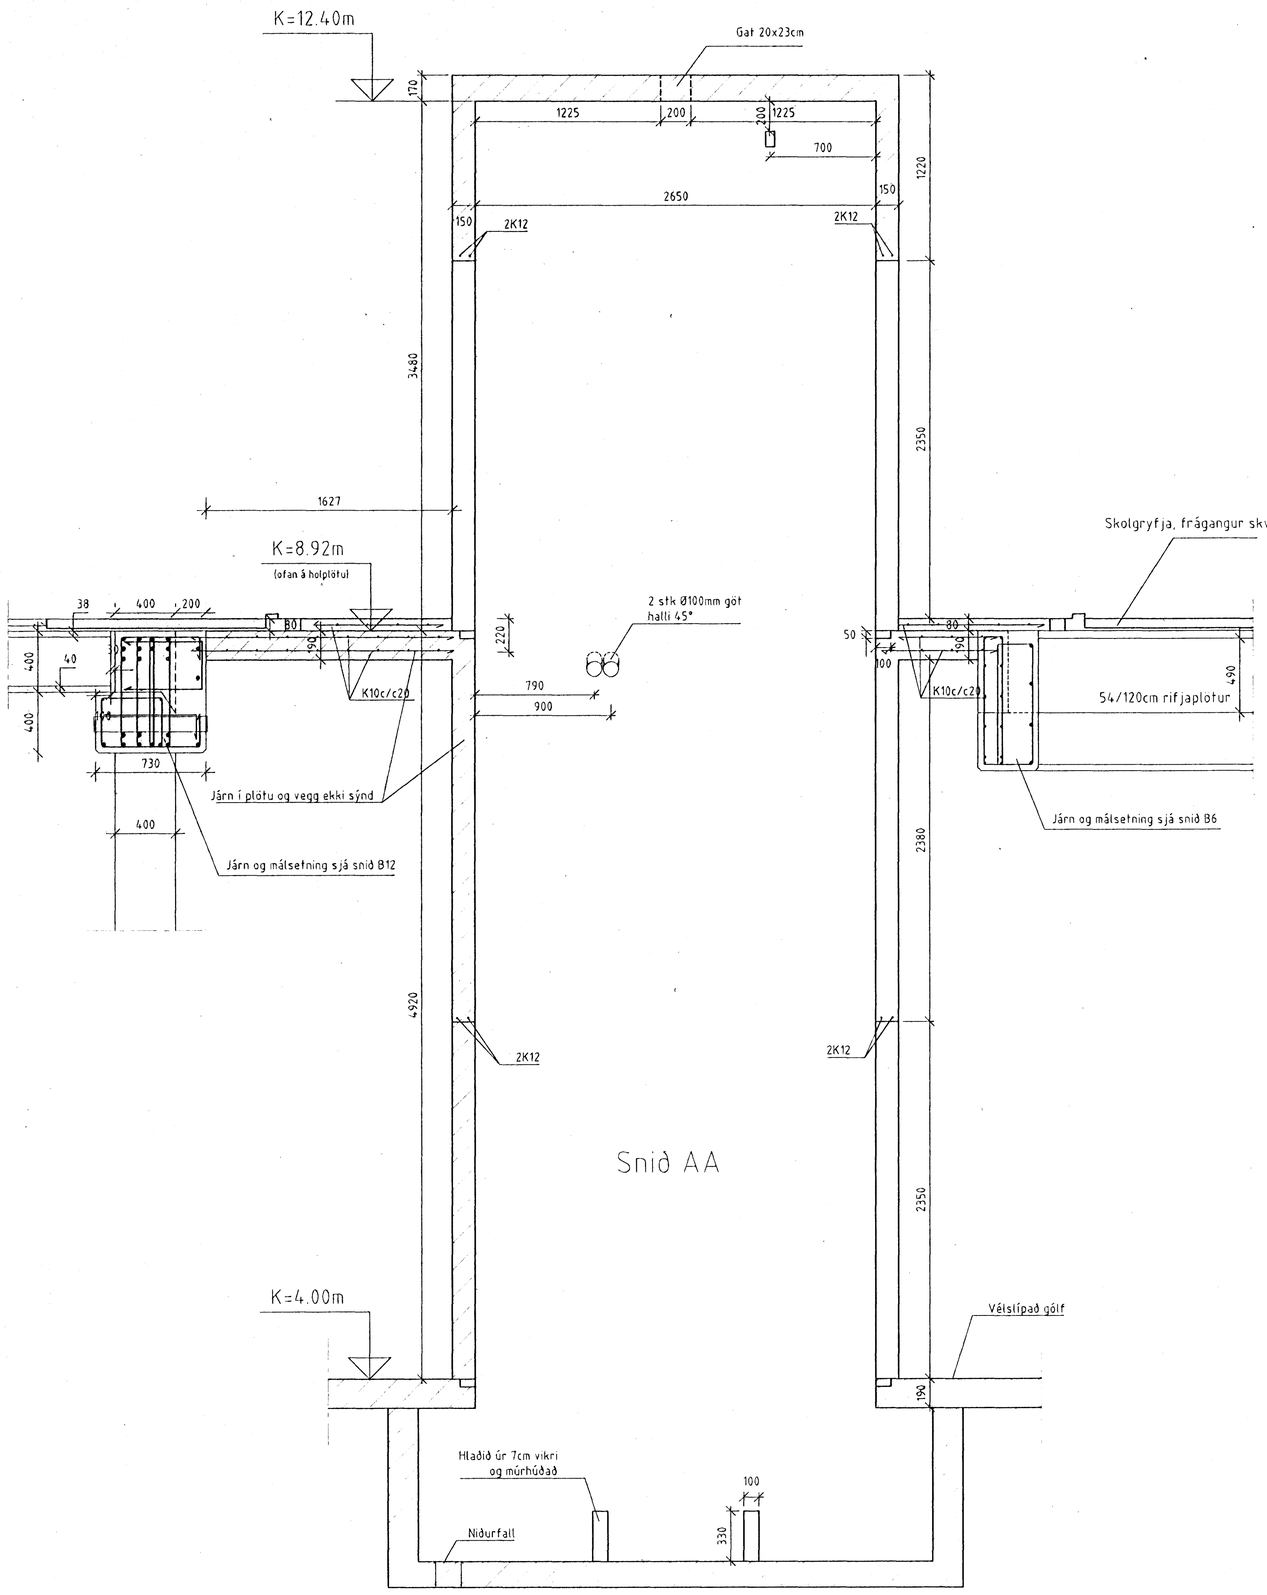

Snið AA

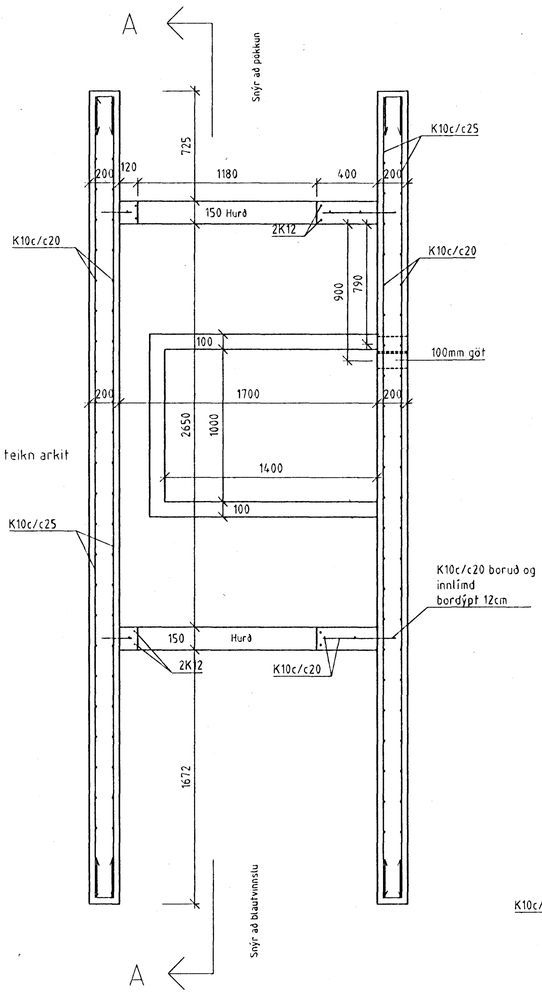

Grunnmynd 1 hæðar af lyftu. 1:20

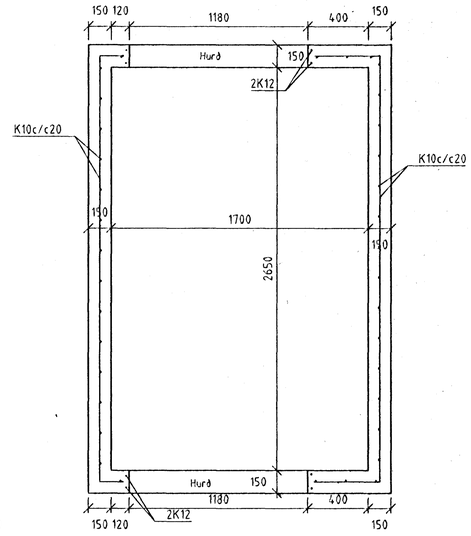

Grunnmynd 2 hæðar af lyftu. 1:20

Loft yfir lyftu. 1:20

Byggingafulltrúi Hafnarfjarðar
Afgreitt þann
20 NOV. 1997
Sigurbjartur Hallgrímsson

T11 TEIKNISTOFAN SMIÐJUVEGI 11
200 KÓPAVOGI
S: 564 4680 FAX: 564 4681

Verkheiti	SÍF Birgðast. Fornubúðir 5	Mkv.	1:20
Verkhluti	Lyftustokkur	Dagsetning	31.07.1997
Bjarni Árnason MTFÍ Ragnar Gunnarsson MTFÍ	Hannað Bjarni Árnason Teiknað Auður Elk	Blað nr.	1,32
	Bj. Árn	Breytt	09.09.1997