




Snið 1:50

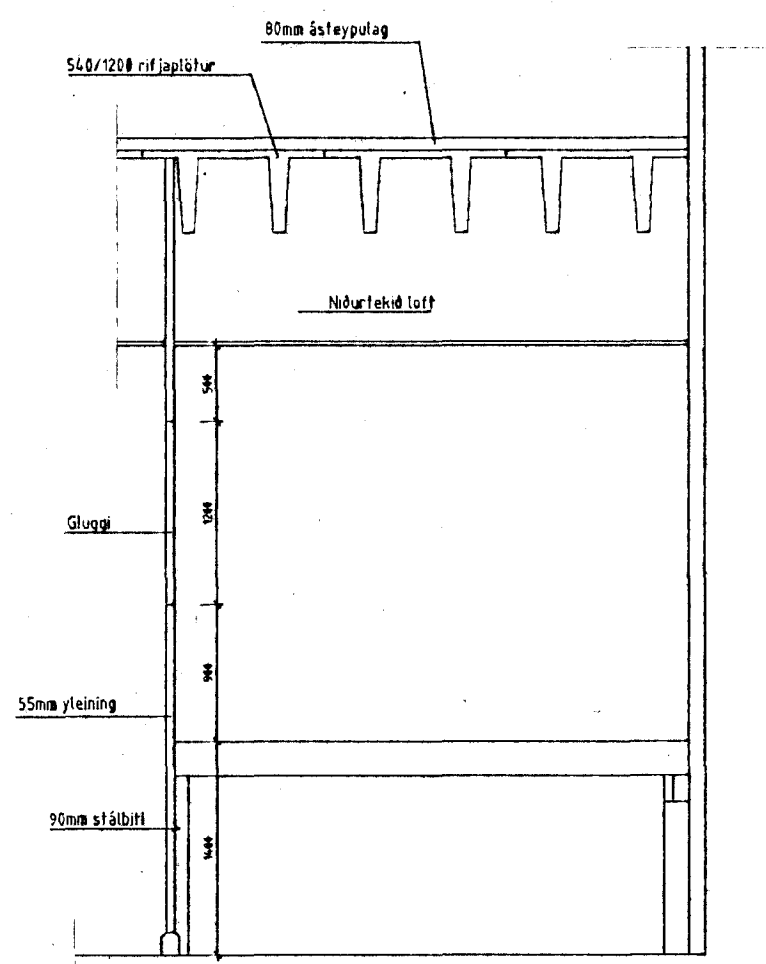

Snið 1:50

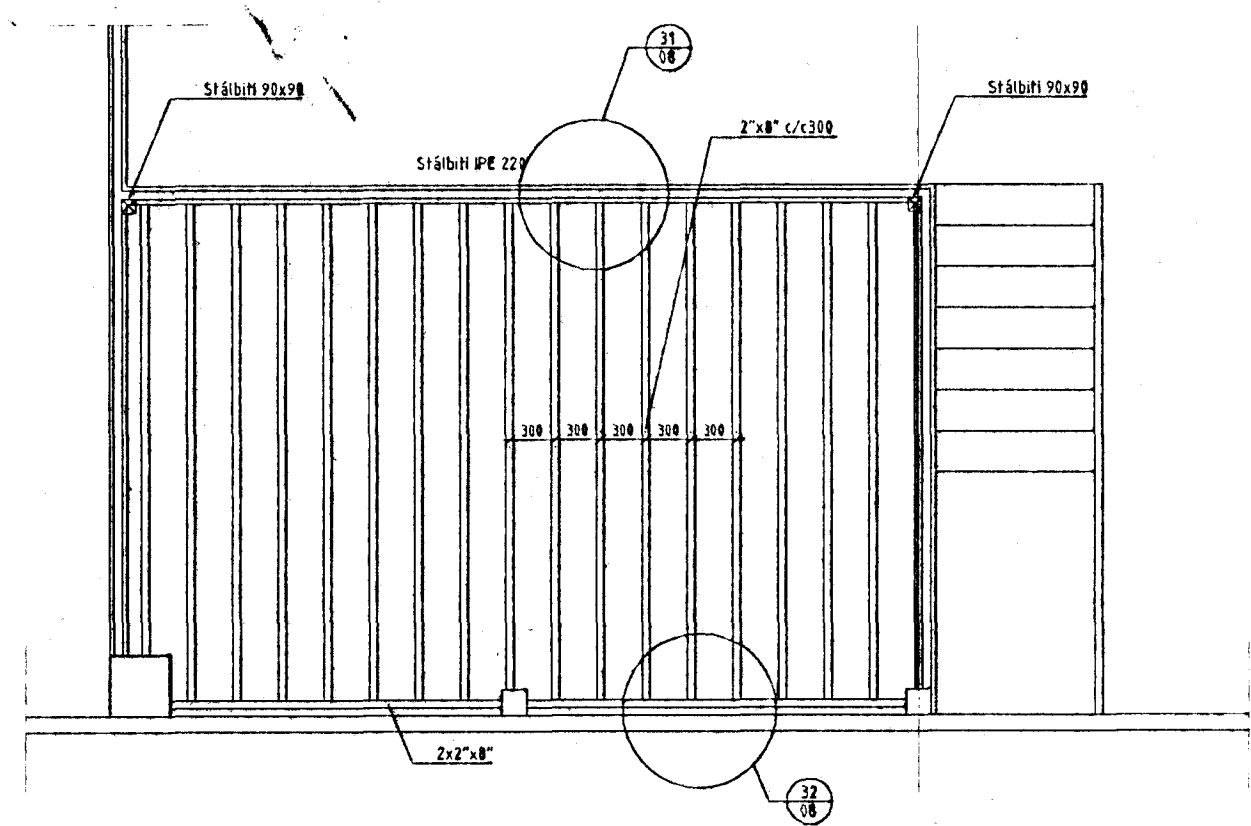


Grunnmynd 1:50

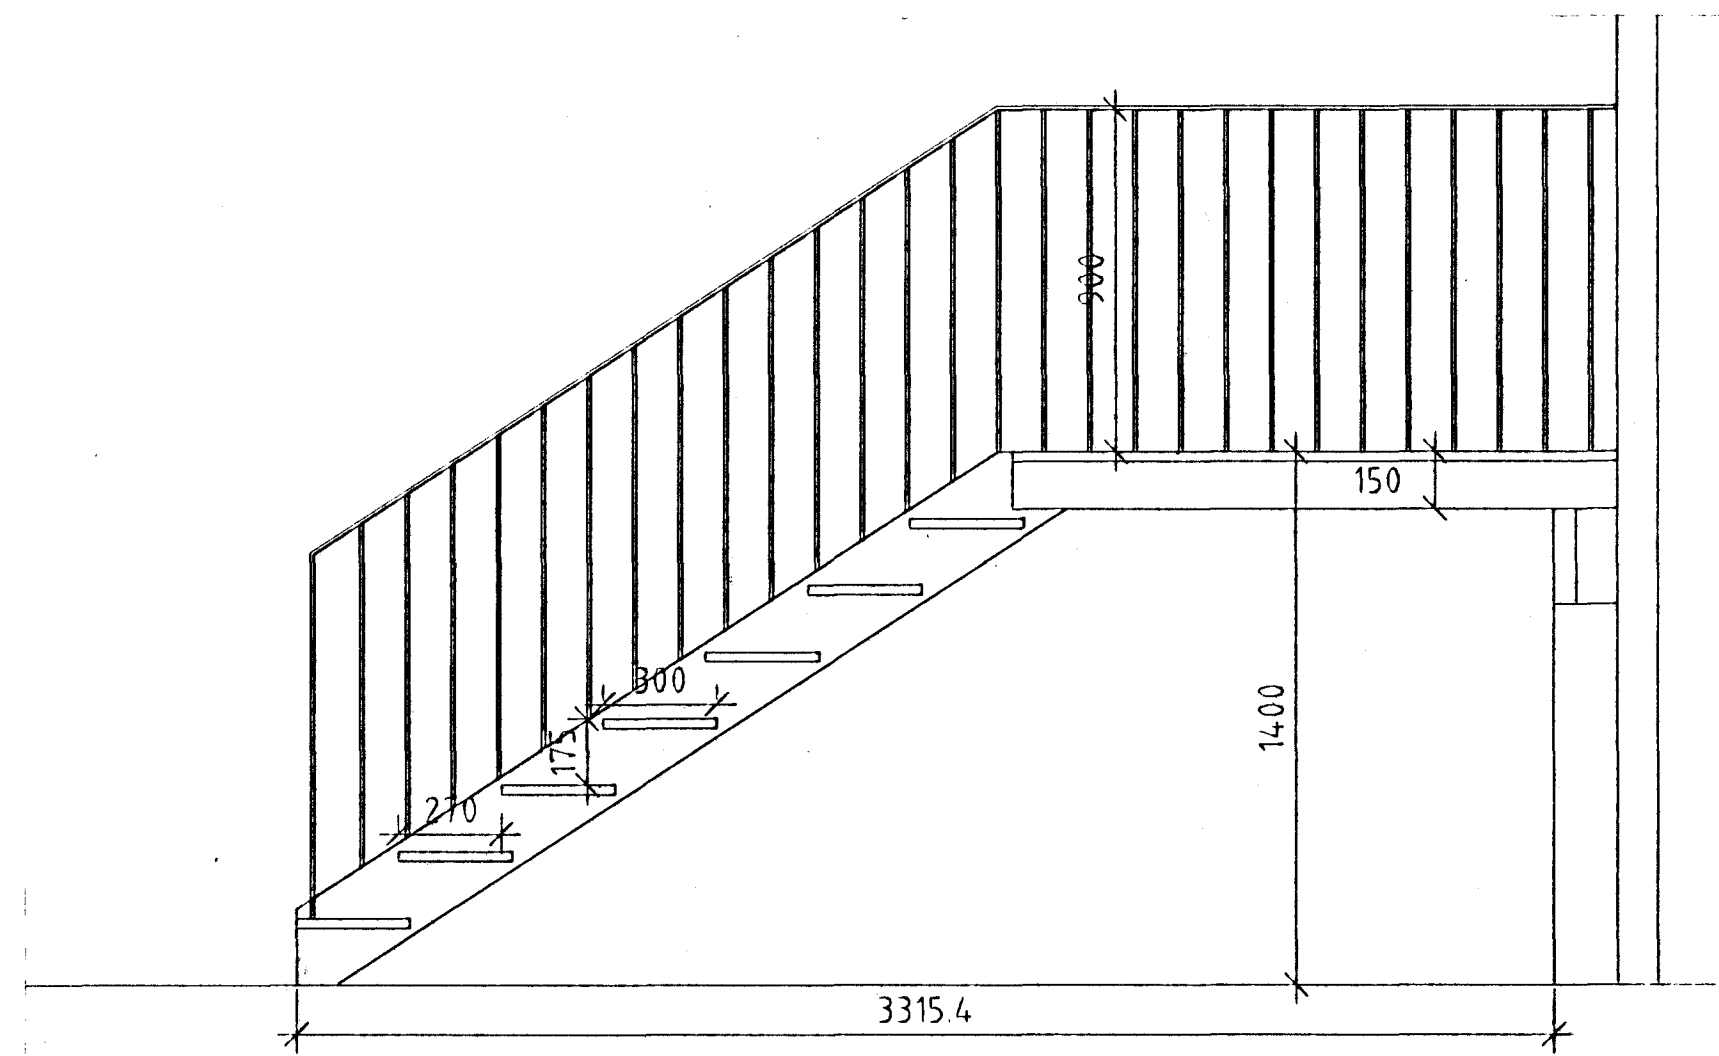


8 uppstig

Skurður í stiga 1:20

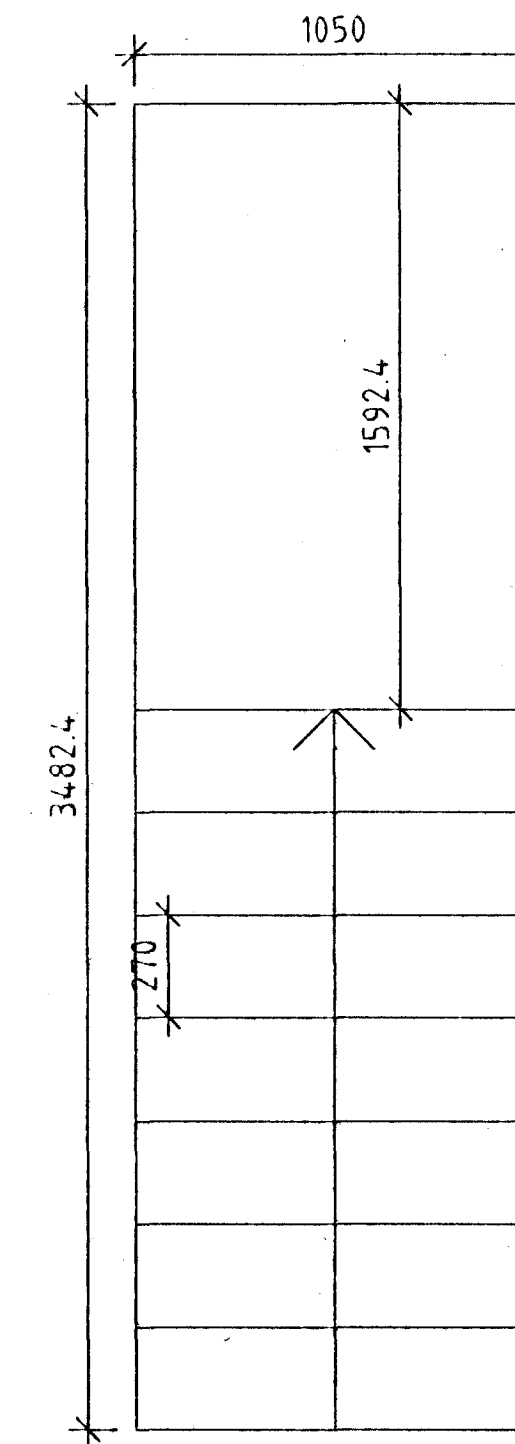


12

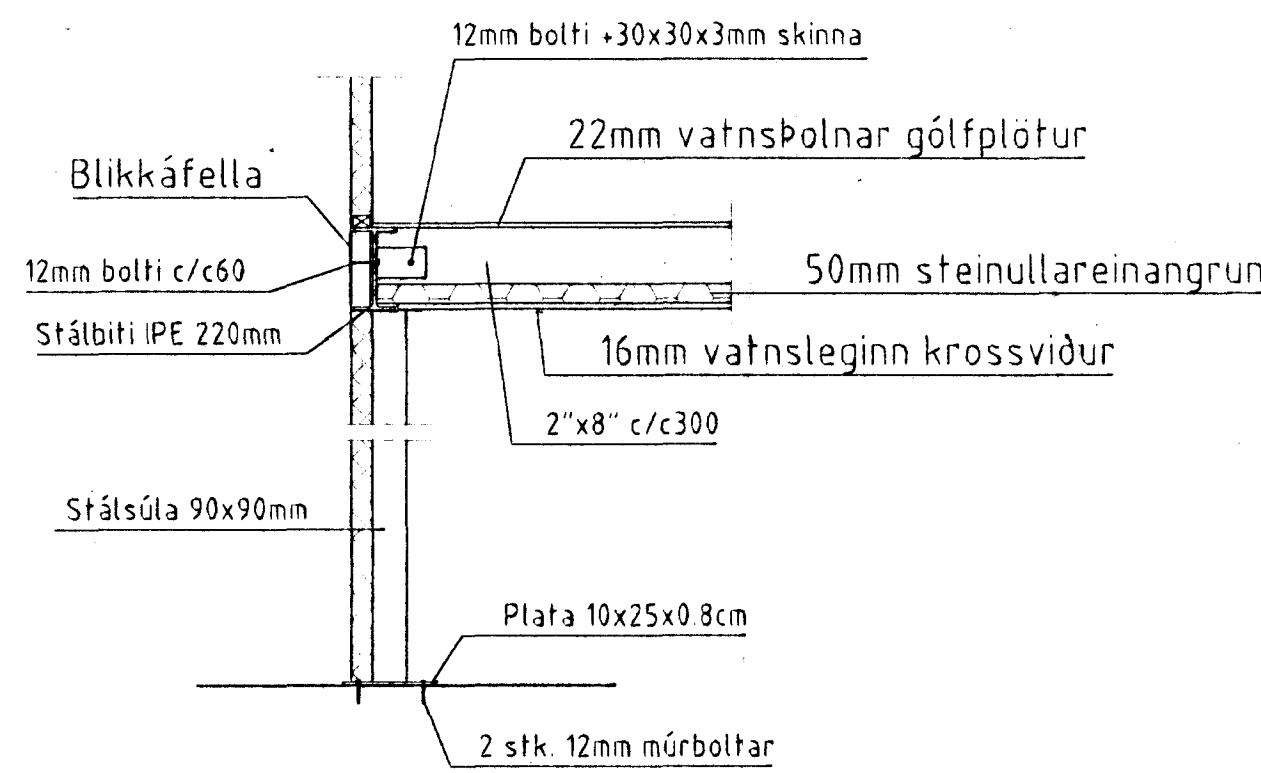

31 Deili í verkstjórahvergi
08 Frágangur arkitekts


Deili 1:20

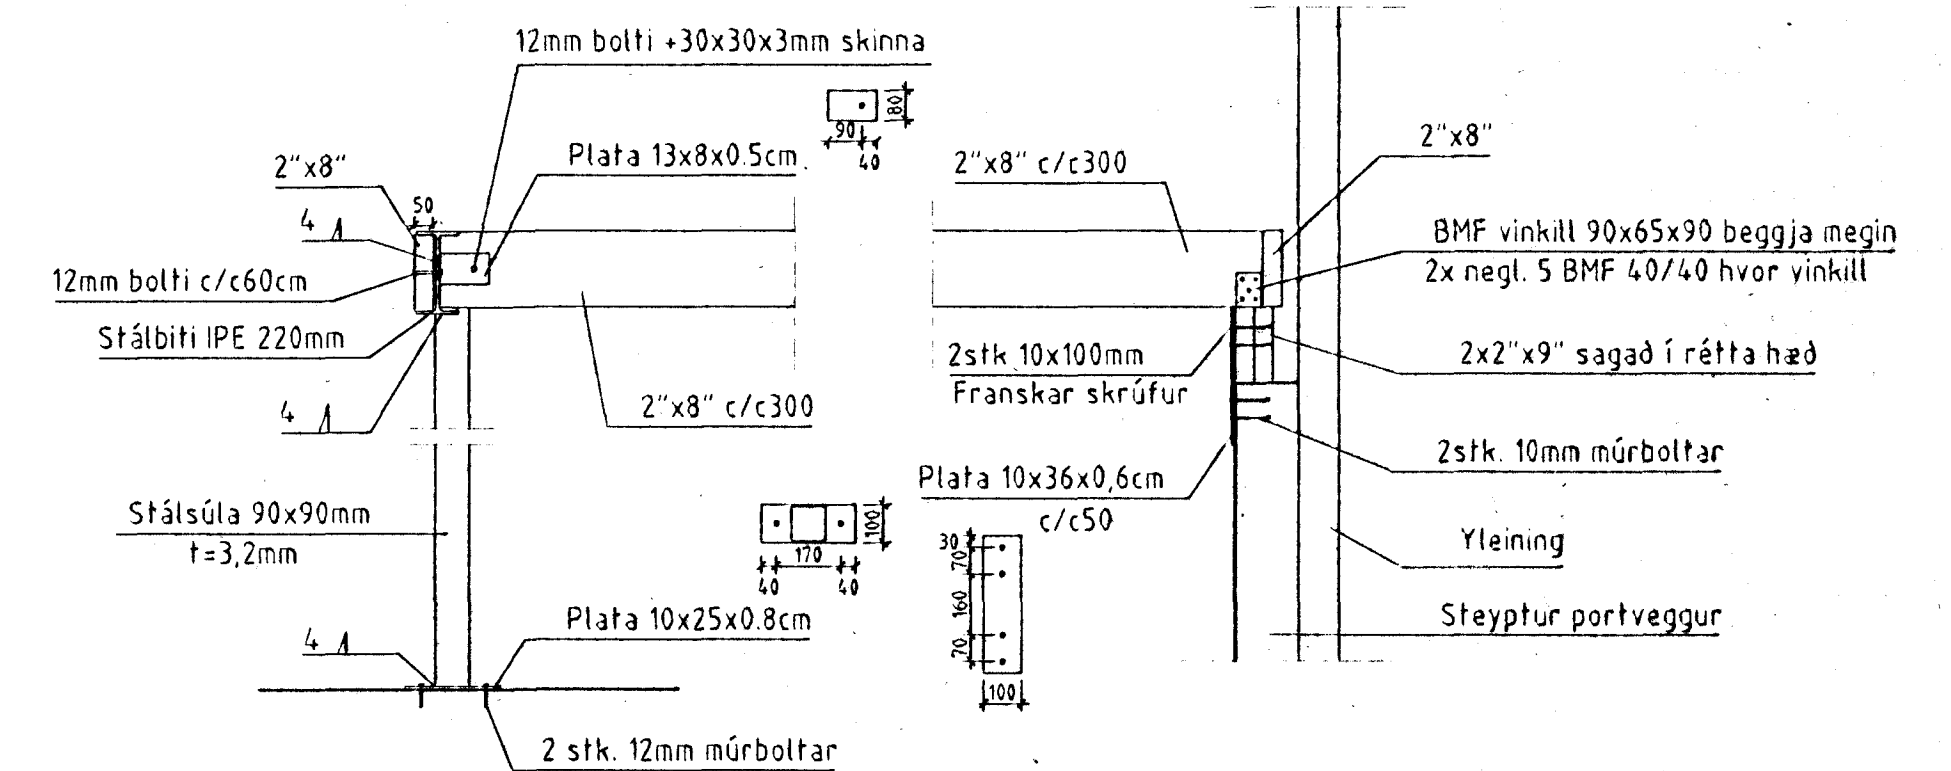

31 Deili í verkstjórahvergi
08 Burðarvirki

32 Deili í verkstjórahvergi
08 Burðarvirki

Deili 1:20

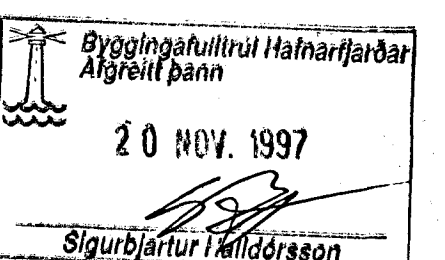

T11 TEIKNISTOFAN SMÍÐJUVEGI 11
200 KÓPAVOGI
S: 564 4680 FAX: 564 4681

Verkefni	SÍF Birgðast. Fornubúðir 5	Mkv.	150,120
Verkhlutur	Verkstjórahvergi	Dagsetning	10.09.1997
Stefán Hallsson BFI	Hannað Stefán og Bjarni	Blað nr.	1,33
Bjarni Arnason MIFI	Teiknað Auður Eik	Breytt	