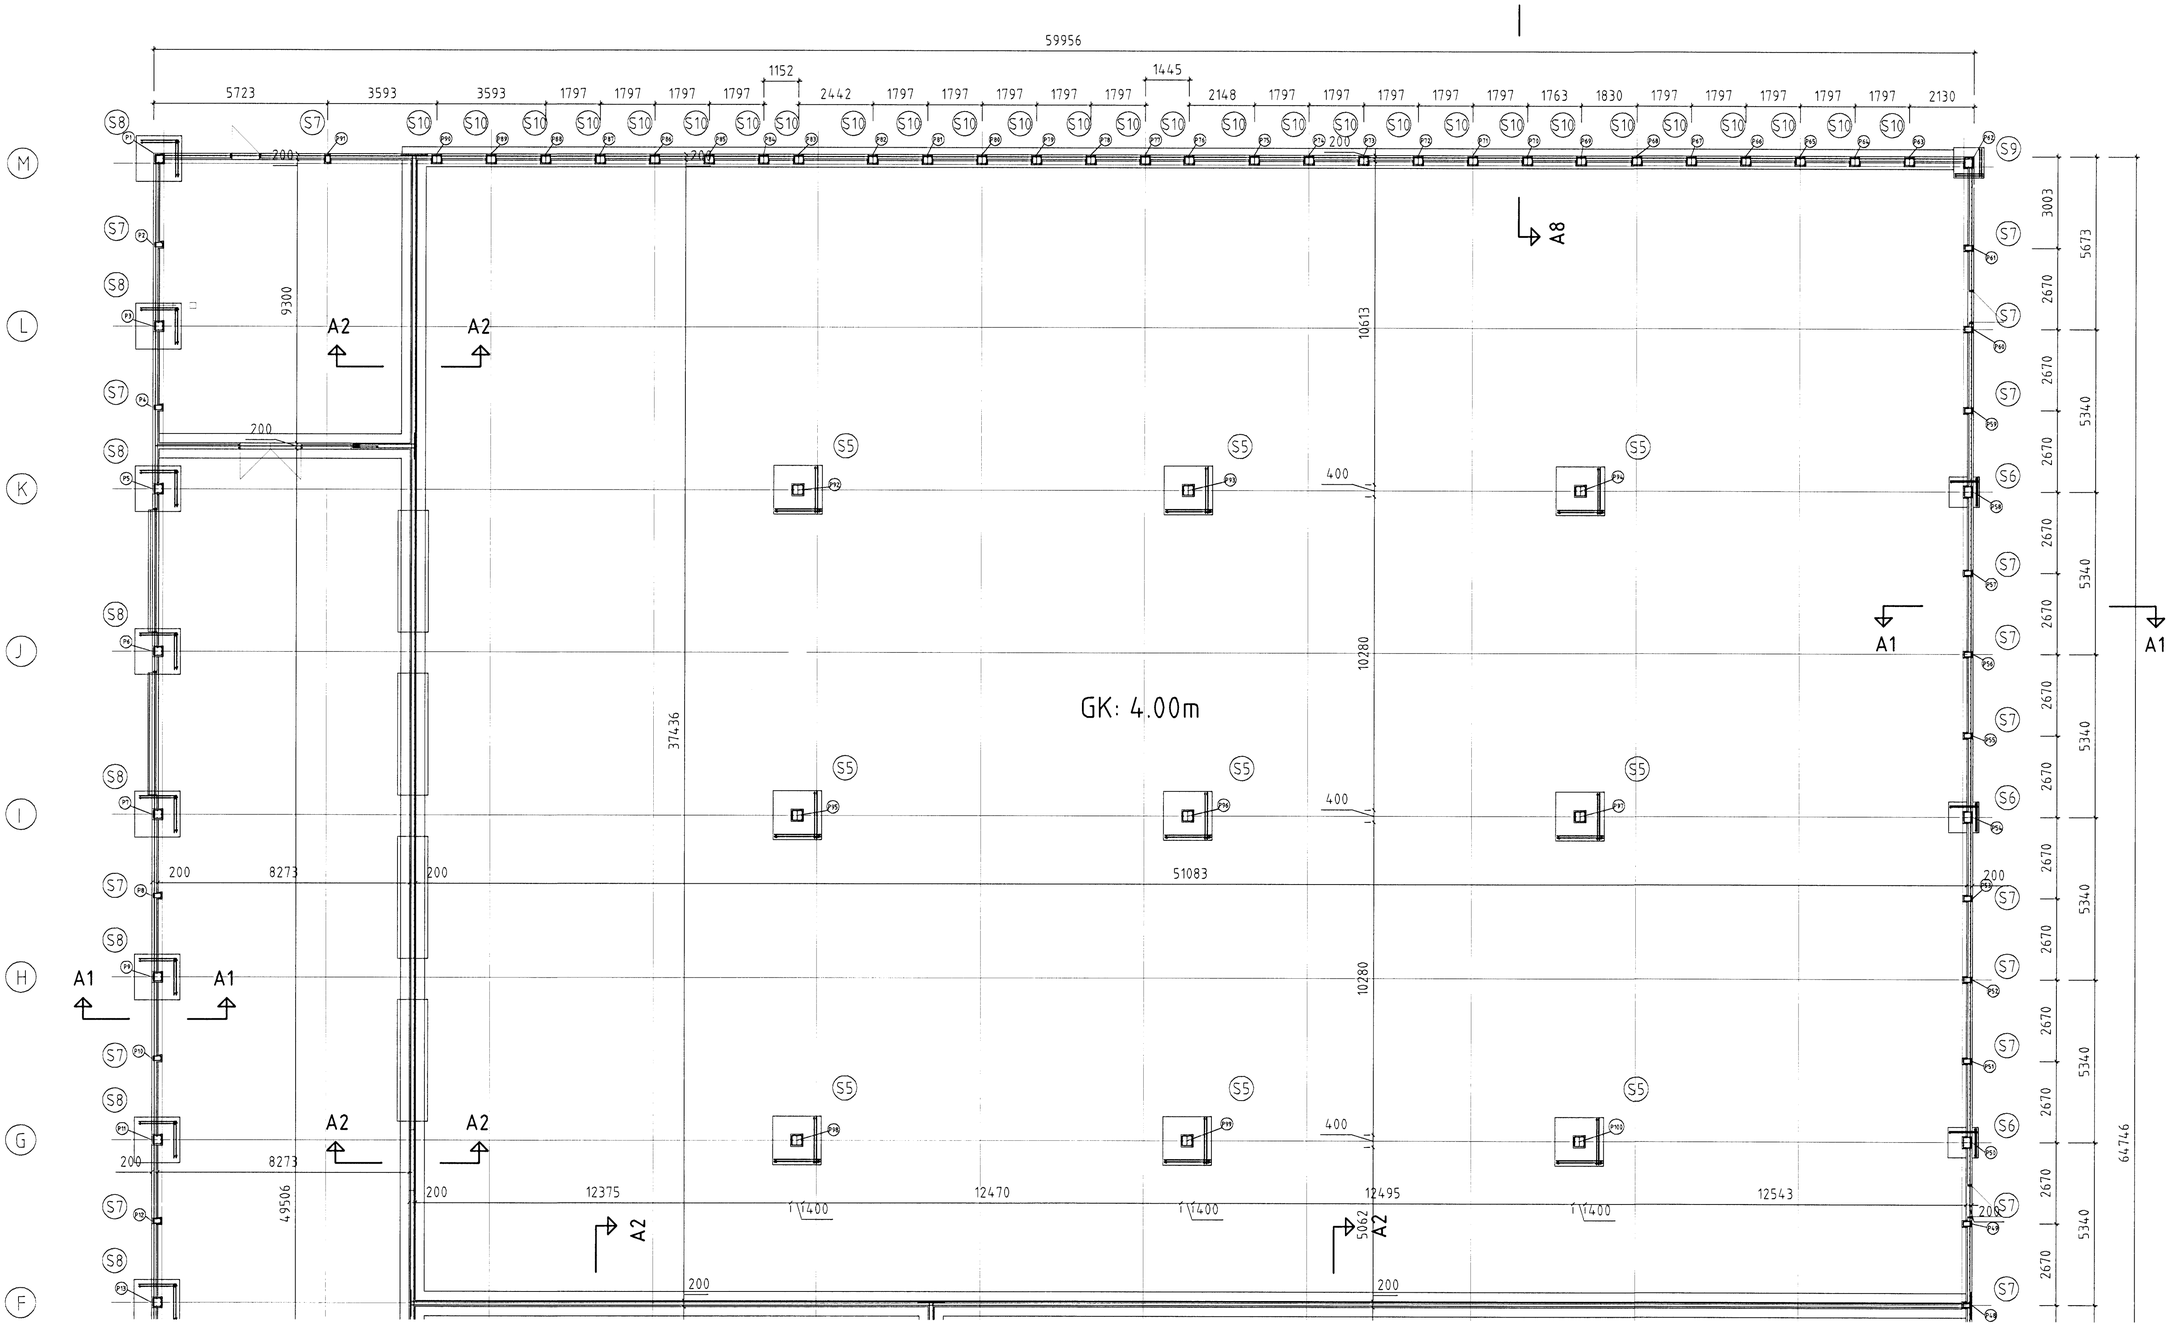

Byggingafulltrúi Hafnarfjarðar
Afgreitt þann
12 MAI 1997
Sigurbjartur Halldórsson

T11 TEIKNISTOFAN SMIÐJUVEGI 11
200 KÓPAVOGI
S: 564 4680 FAX: 564 4681

Verkheiti	SÍF Birgðast. Fornbúðir 5	Mkv.	1:100
Verkhluti	Grunnmynd Sökkla	Dagsetning	05.05.1997
Bjarni Árnason MTFÍ Ragnar Gunnarsson MTFÍ	Hannað Bjarni Árnason Teiknað Auður Eik	Blað nr. 1.28	af
		Breytt	