




Snið D2 1:20

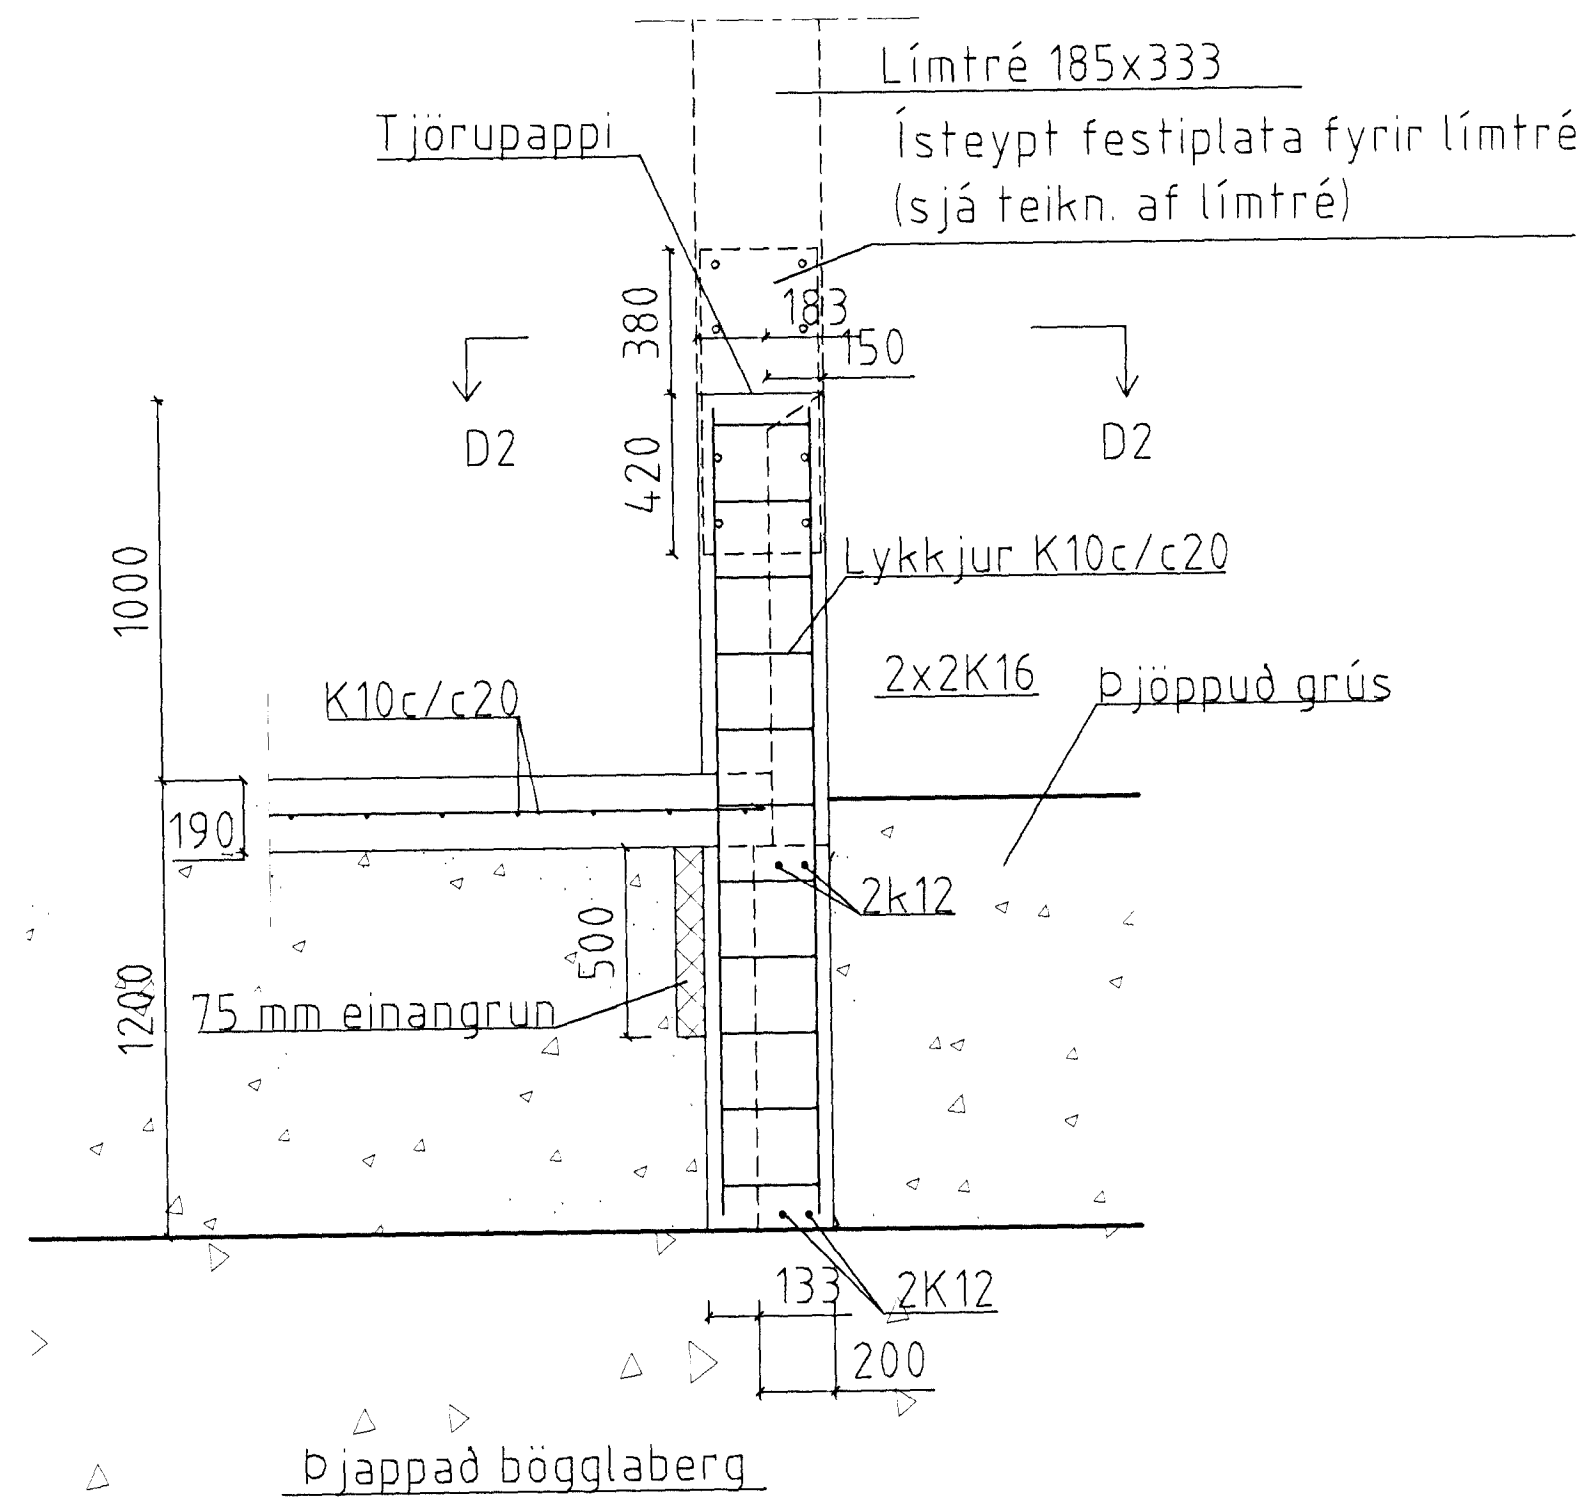


Súla S7 1:20
35 Stk.

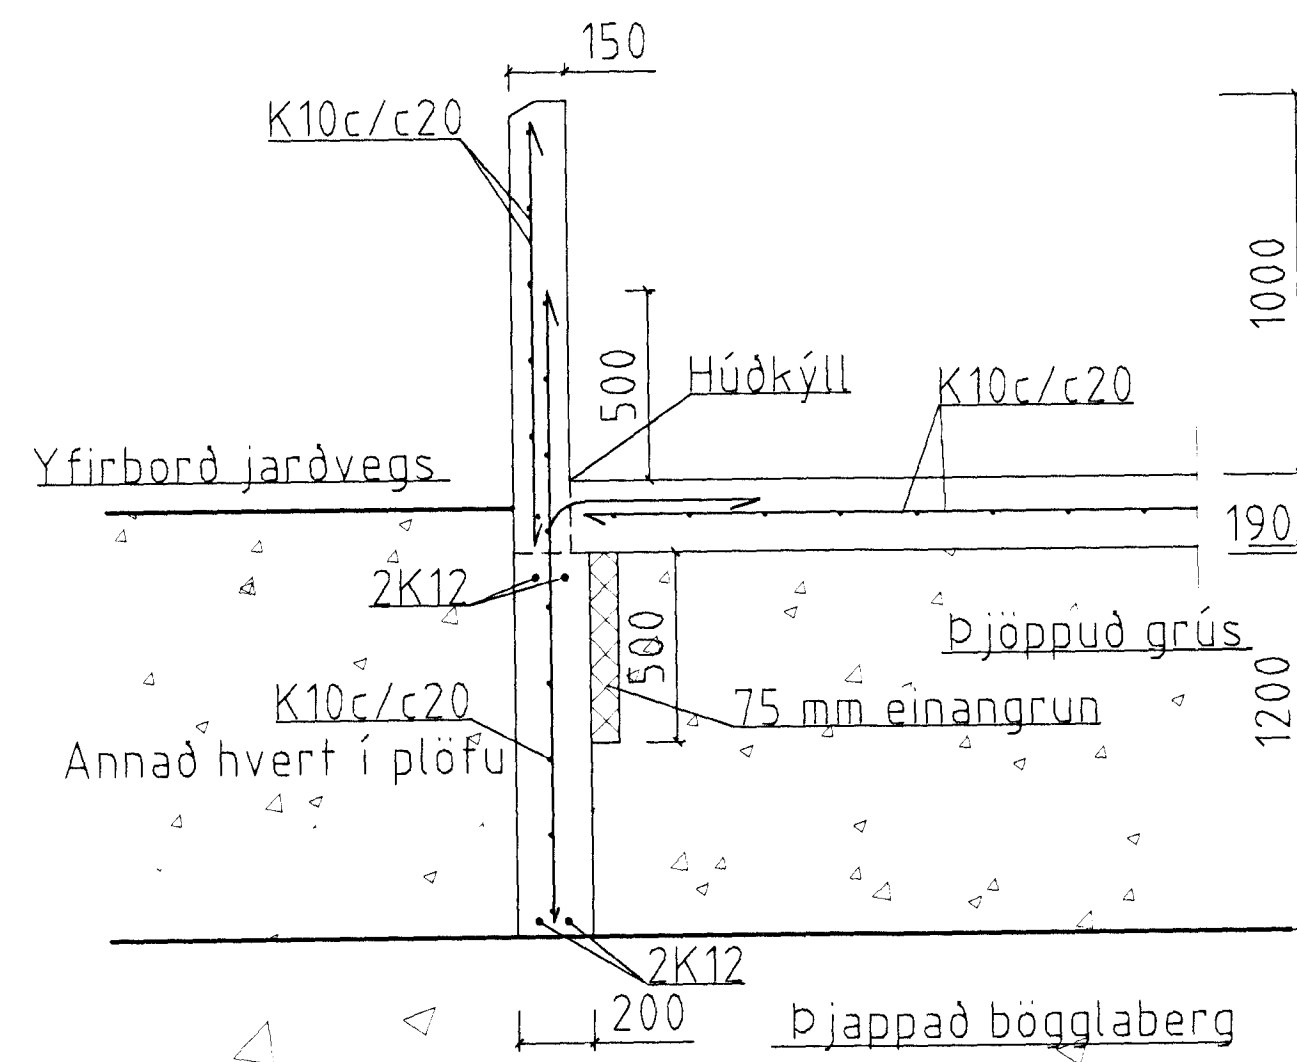


Snið A1 1:20

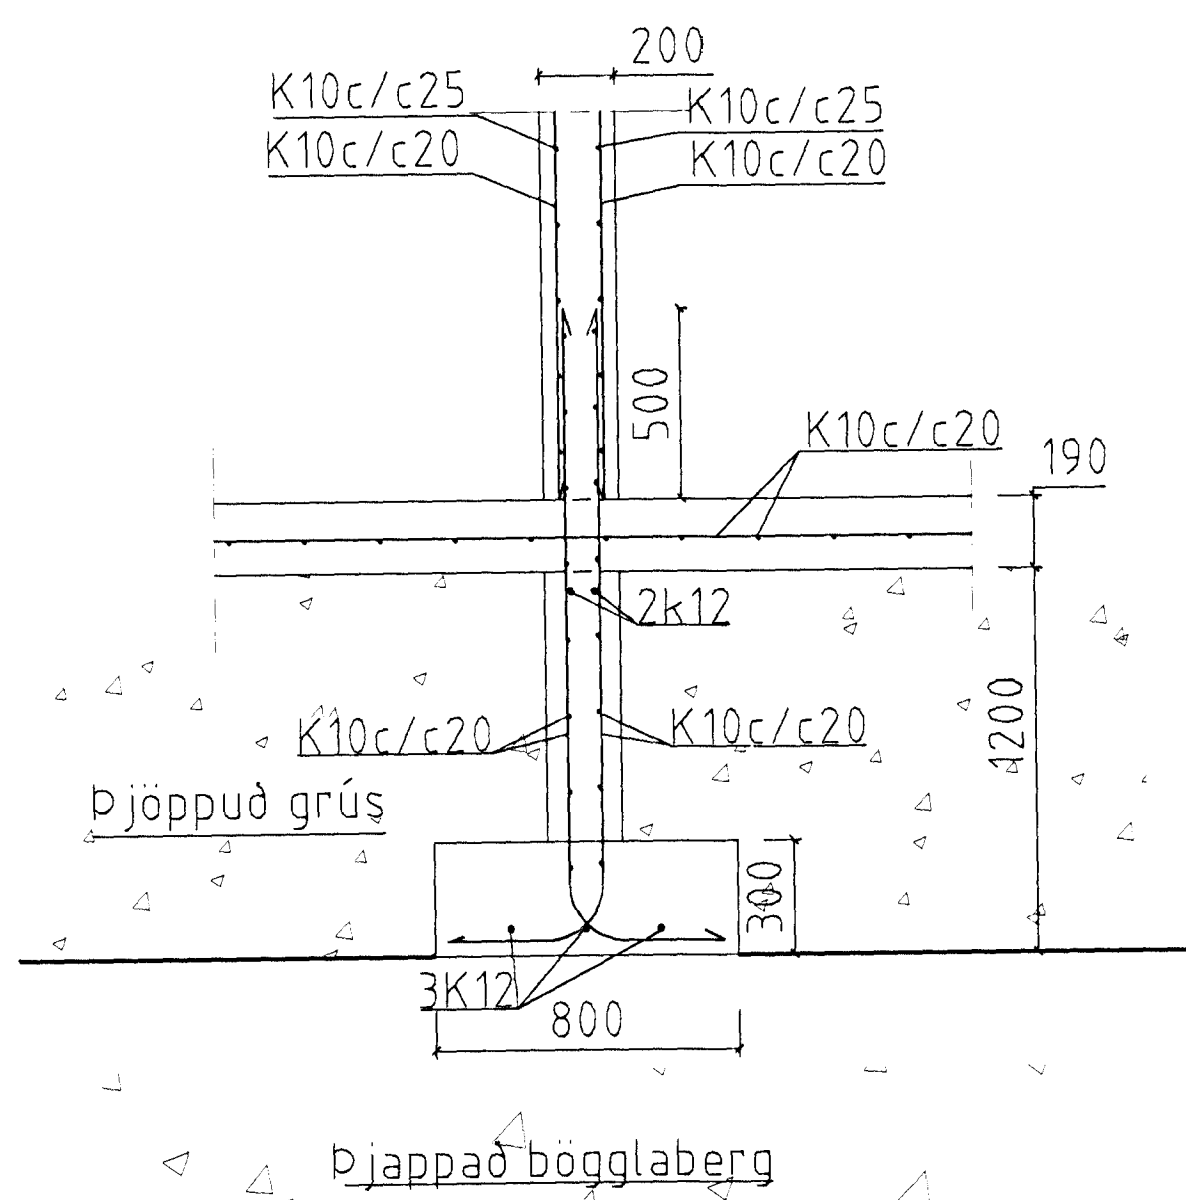


Snið A2 1:20

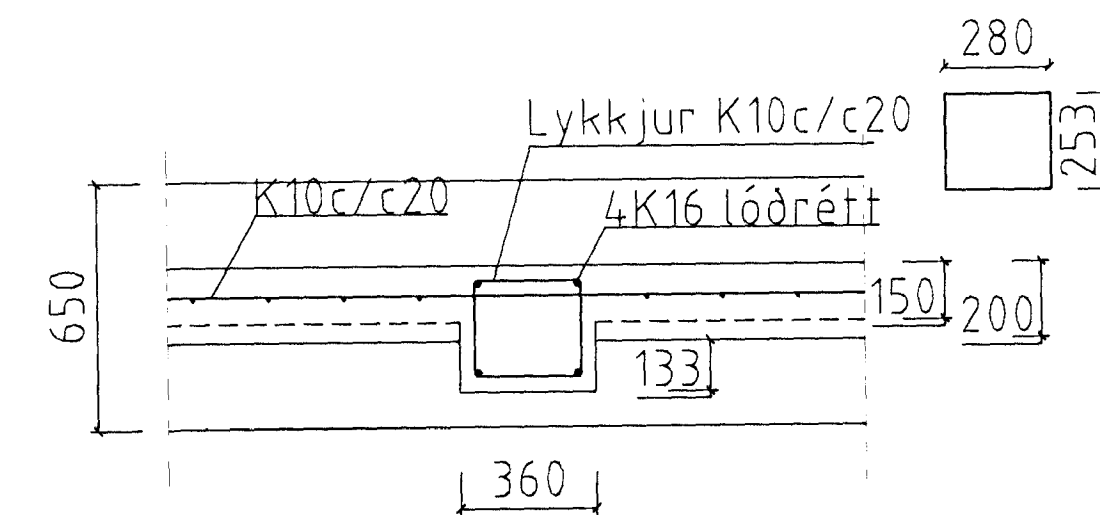

Snið D1 1:20

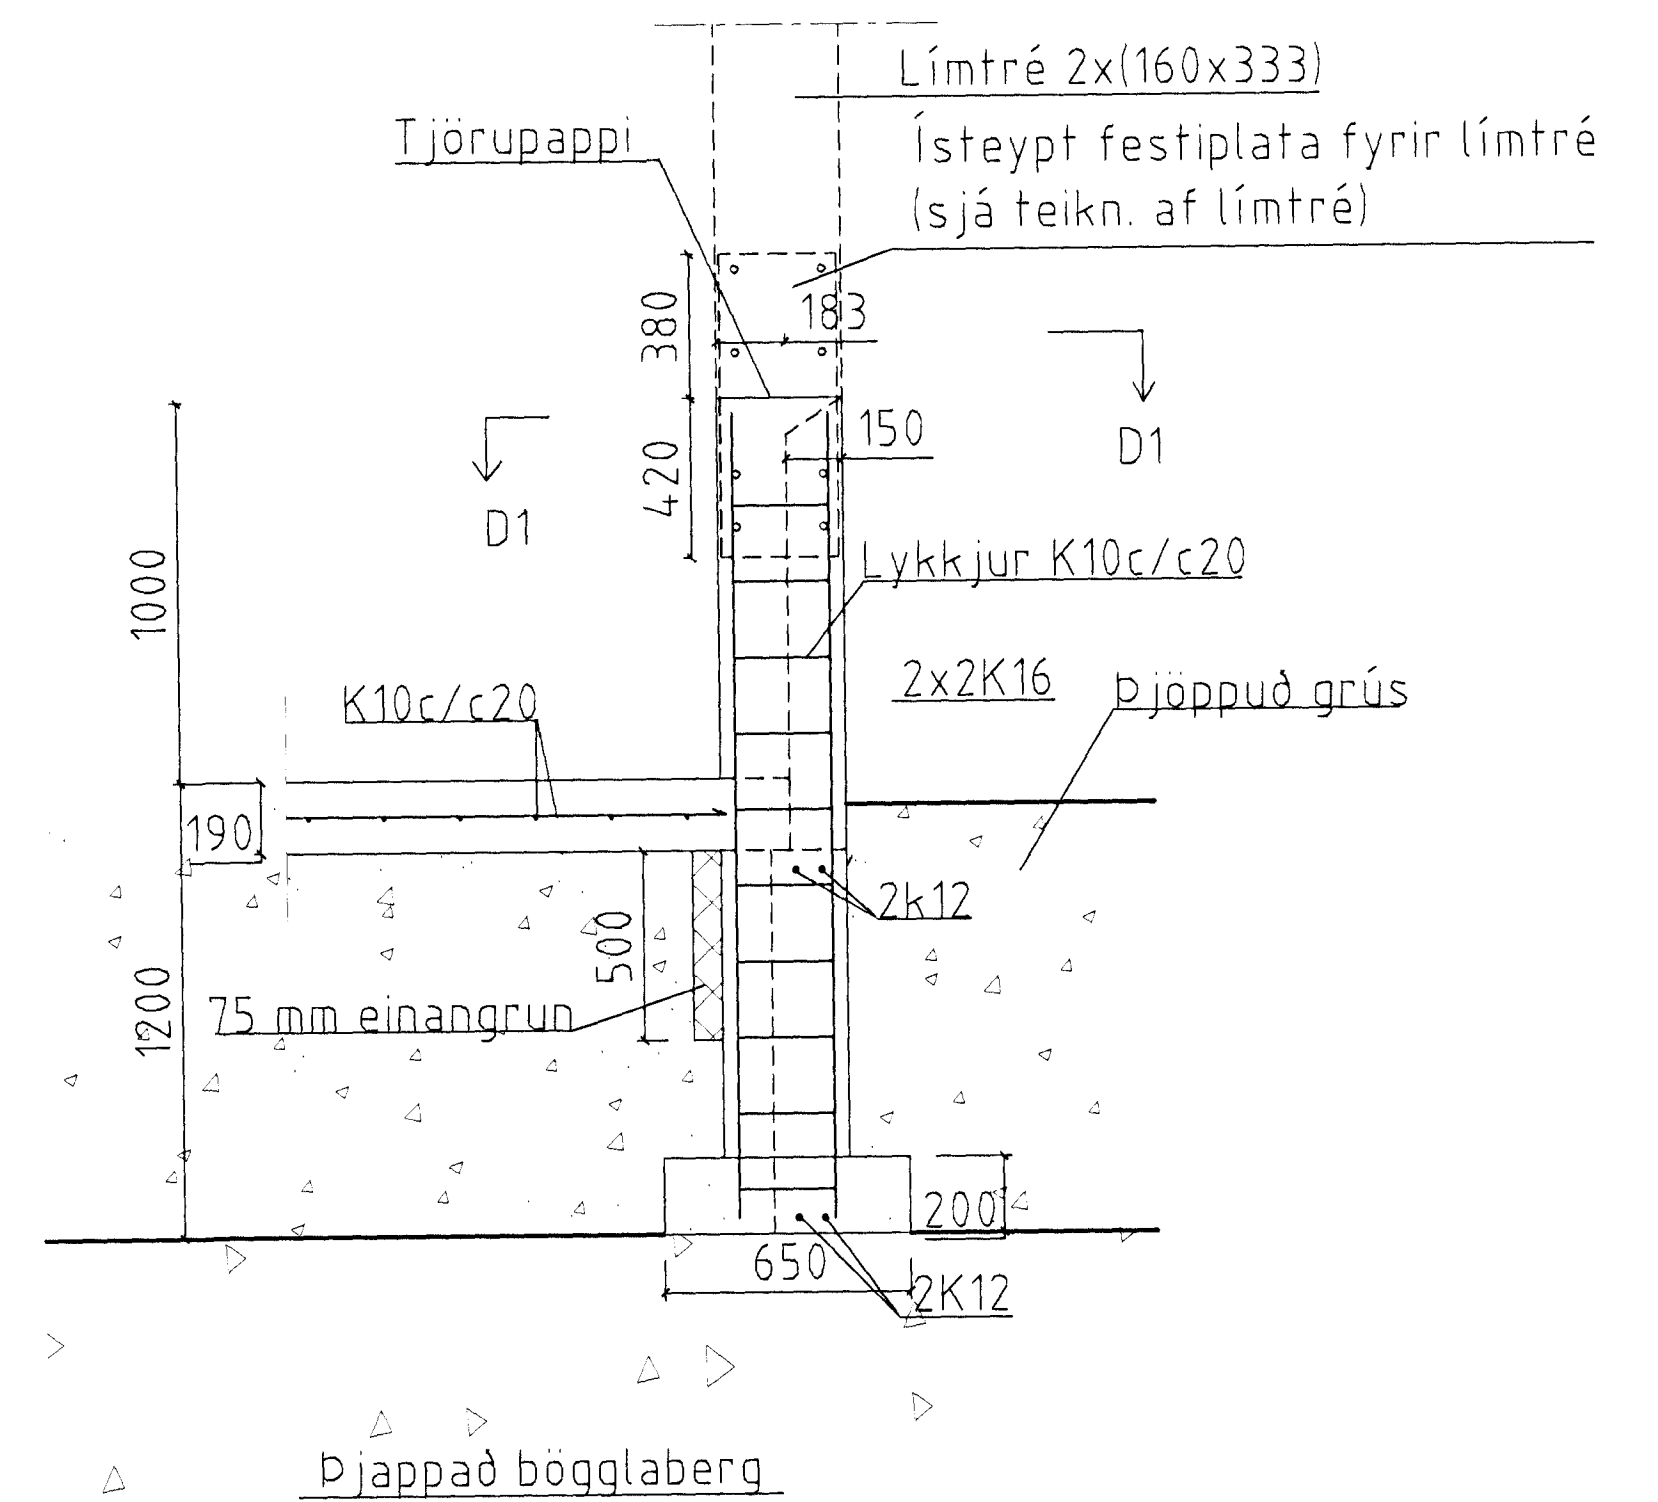

Súla S10 1:20
28 Stk.

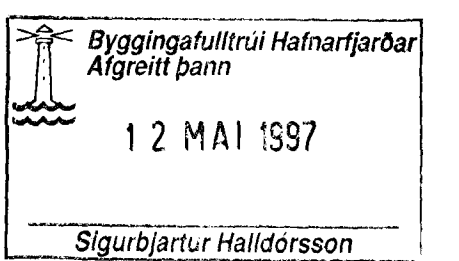

T11 TEIKNISTOFAN SMÍÐJUVEGI 11
200 KÓPAVOGI
S: 564 4680 FAX: 564 4681

Verkhéiti	SÍF Birgðast. Fornbúðir 5	Mkv.	1:20
Verkhiluti	Sniðmyndir sökkla	Dagsetning	11.04.1997
Bjarni Arnason MTFI	Hannað Bjarni Arnason	Blað nr.	48 of
Ragnar Gunnarsson MTFI	Teiknað Auður Eik	Breytt	