




Snið A4 1:20

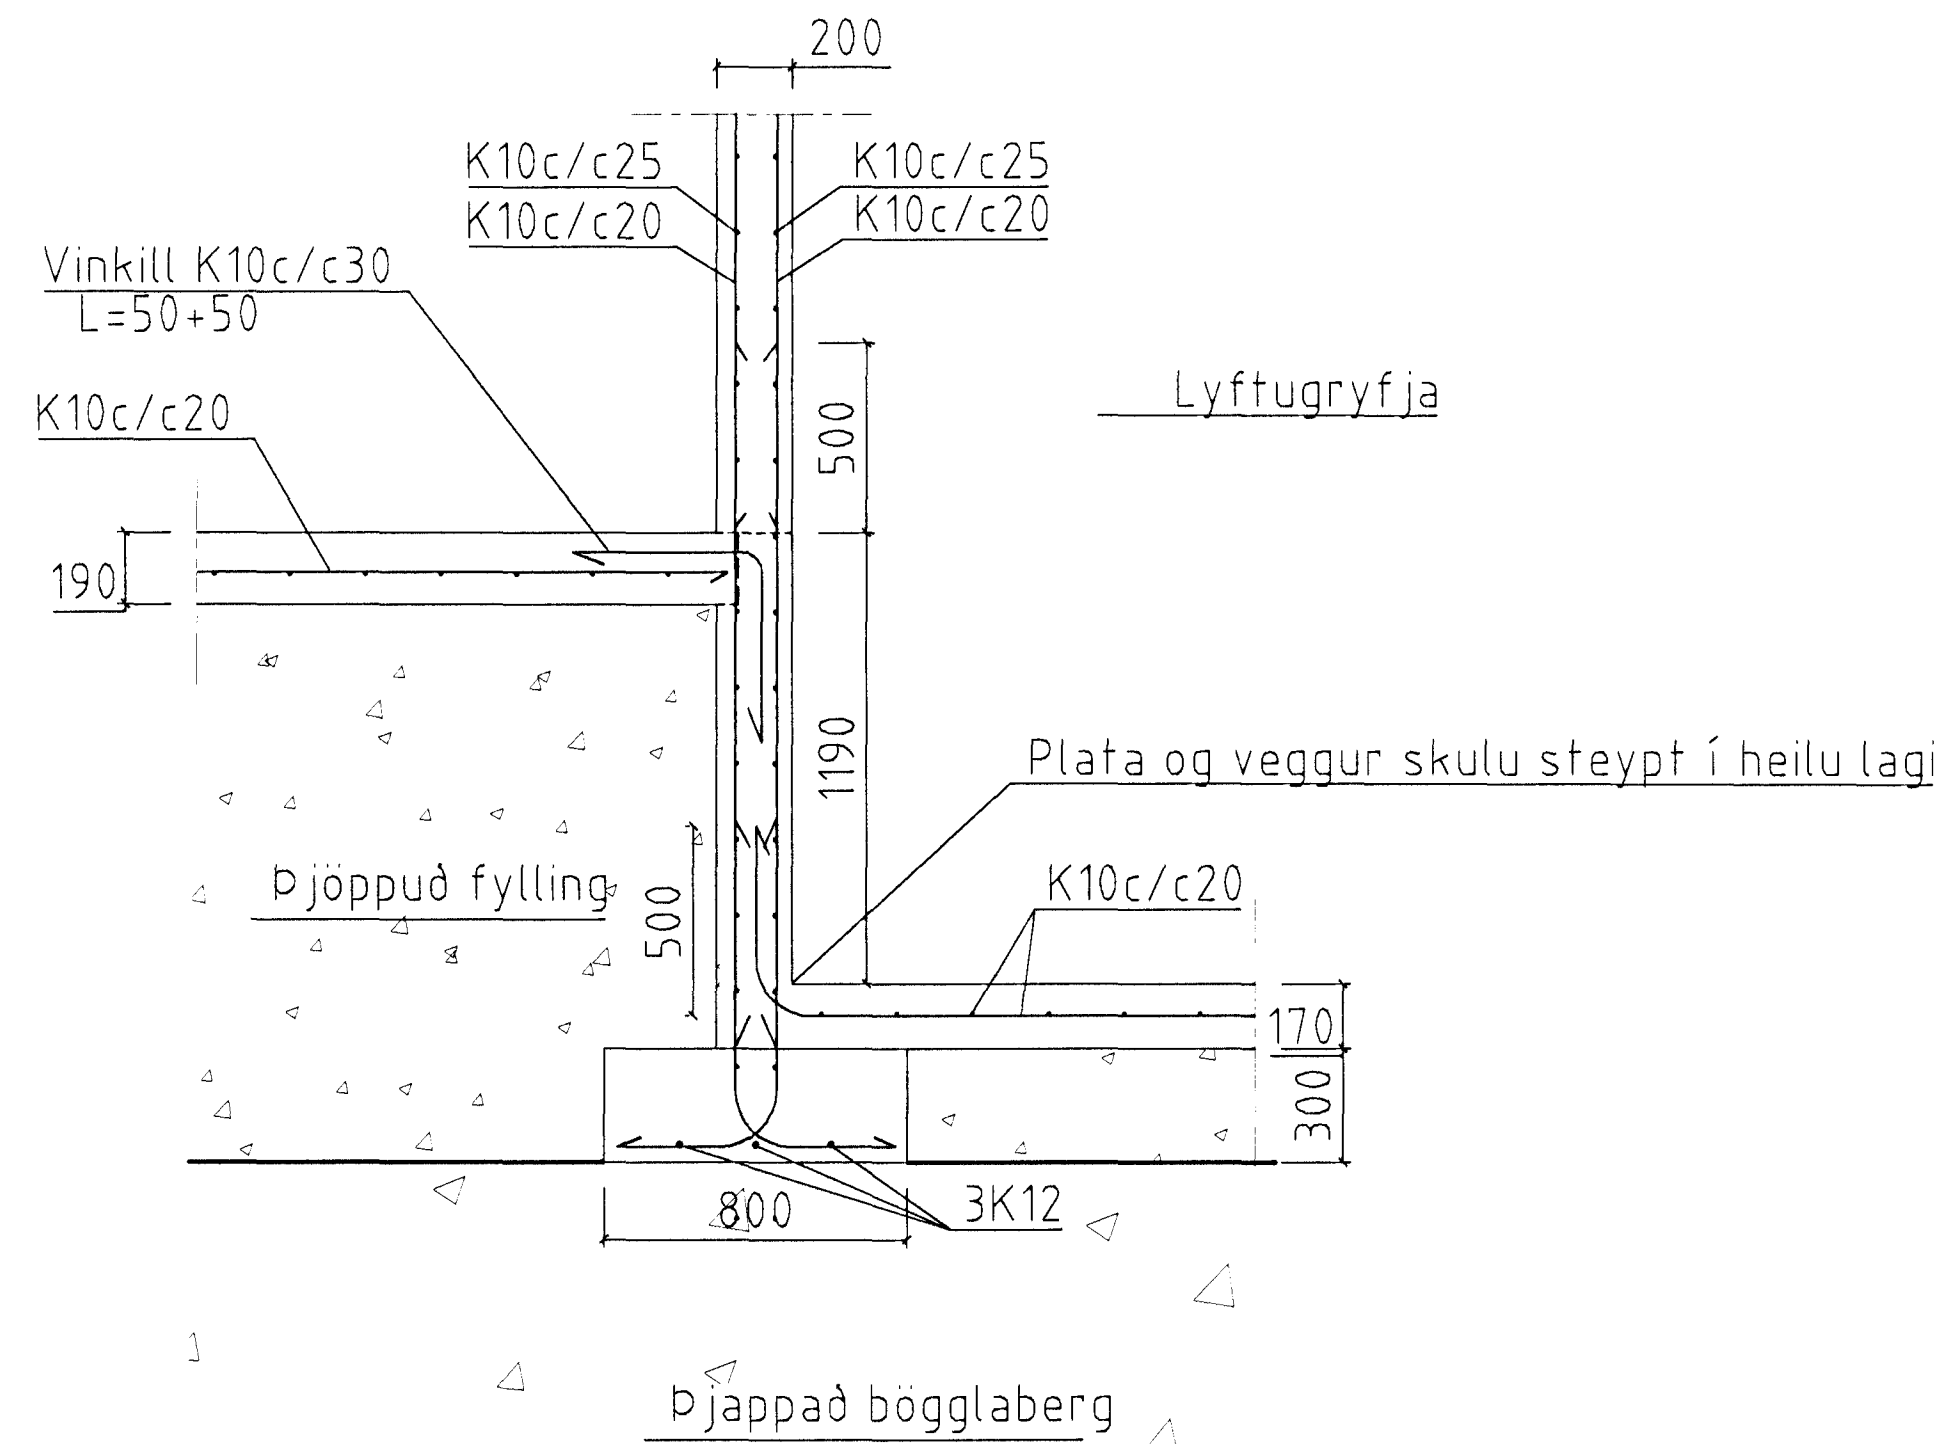


Snið A5 1:20

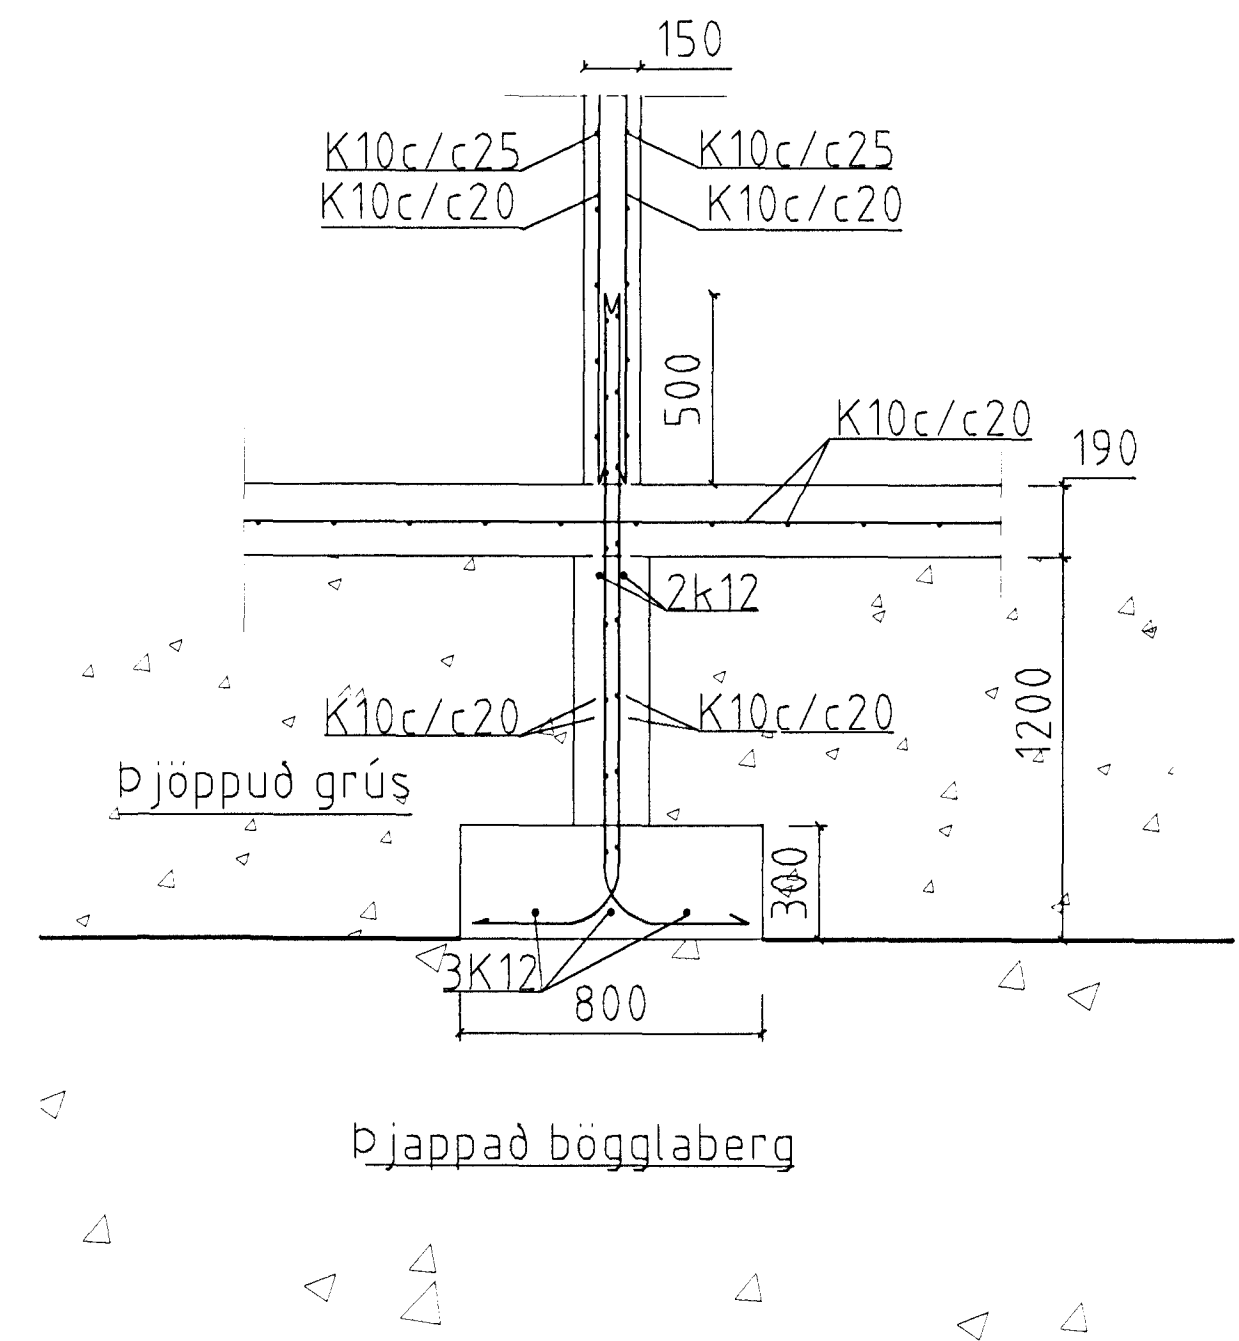

Snið A3 1:20

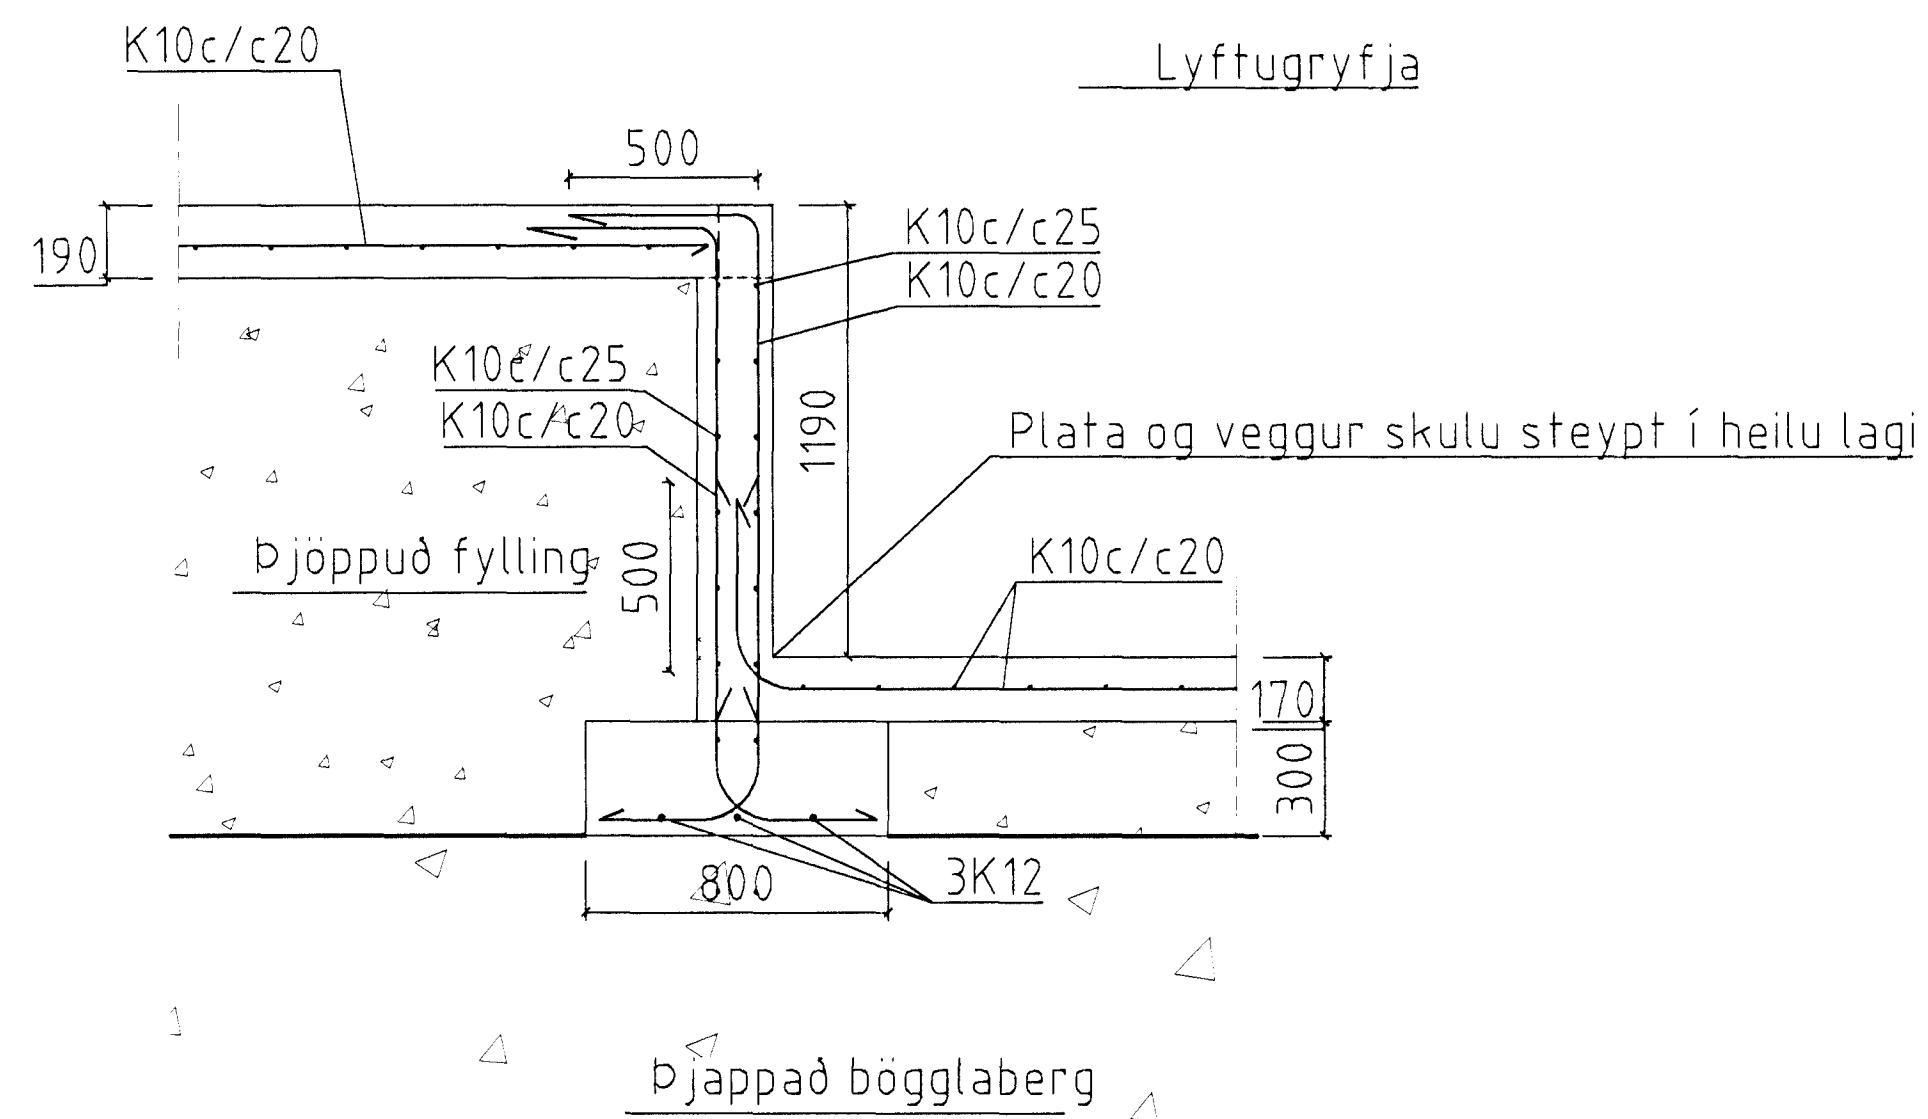

Snið A6 1:20

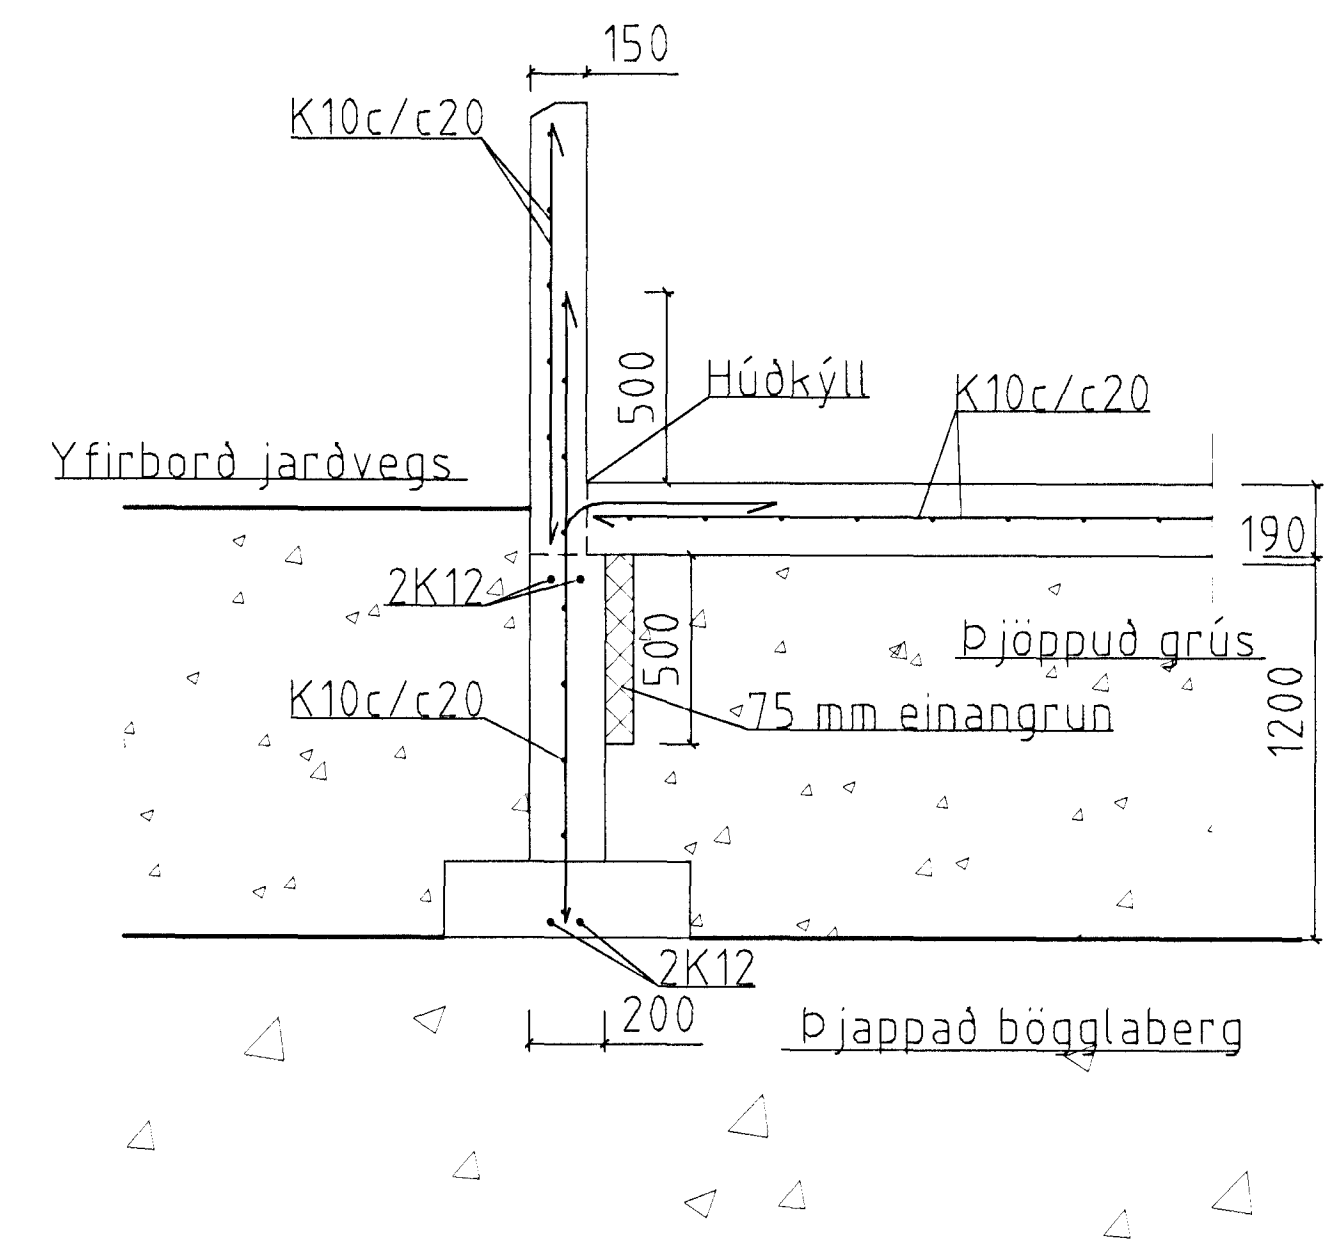

Snið A8 1:20

Byggingatillit Hahnfarðar
Afgreitt þann
12 MAÍ 1997
Sigurbjartur Halldórsson

T11 TEIKNISTOFAN SMÍÐJUVEGI 11
200 KÖPAVOGI
S: 564 4680 FAX: 564 4681

Verkhéiti	SÍF Birgðast. Fornbúðir 5	Mkv.	120
Verkhluði	Sniðmyndir sökkla	Dagsetning	11.04.1997
Bjarni Árnason MTFI Ragnar Gunnarsson MTFI	Hannað Bjarni Árnason Teiknað Auður Eik	Blað nr.	58 af
Bjarni Árnason		Breytt	