






Súla S2 1:20
11 Stk.

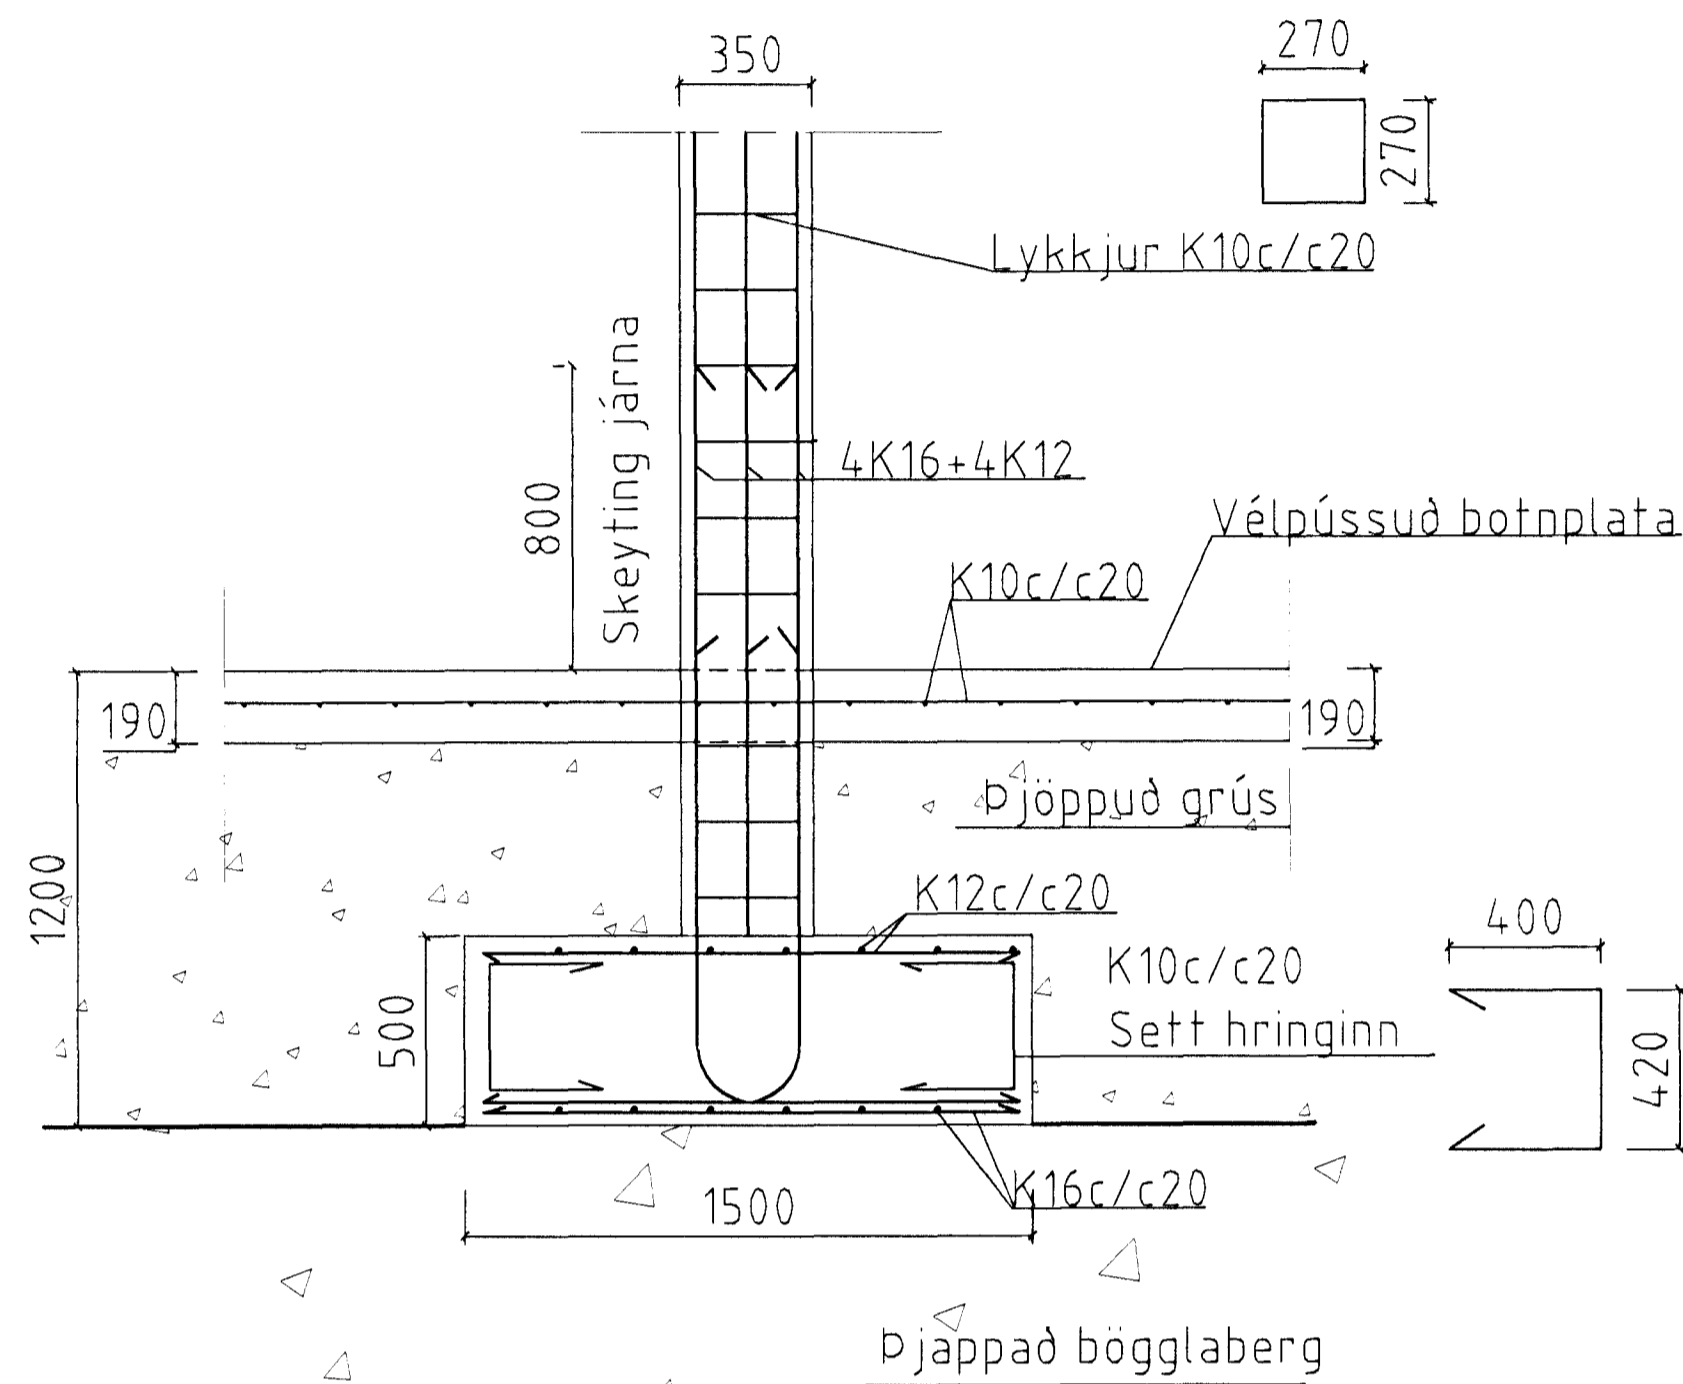

Súla S8 1:20
1 Stk.

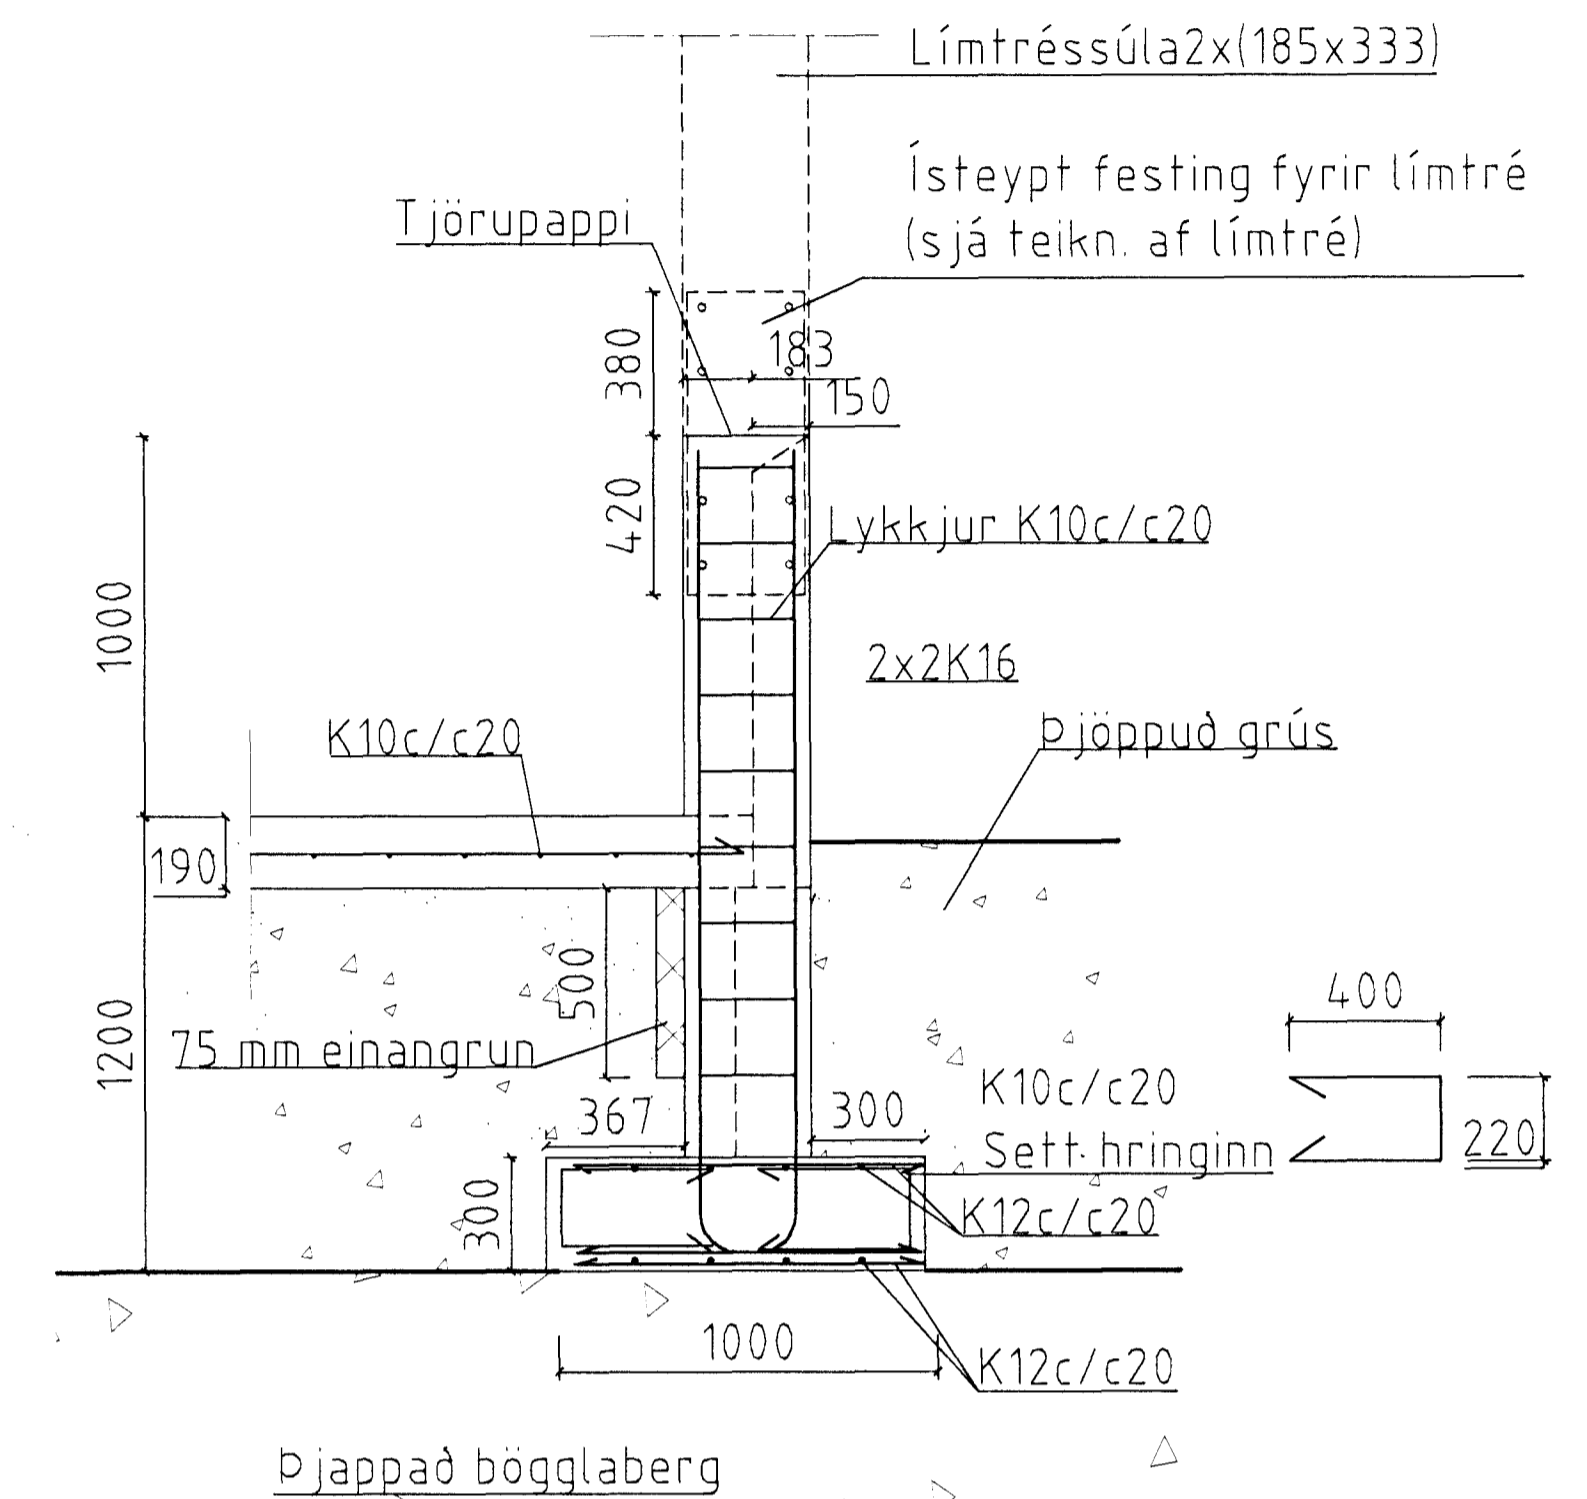

Súla S6 1:20
5 Stk.

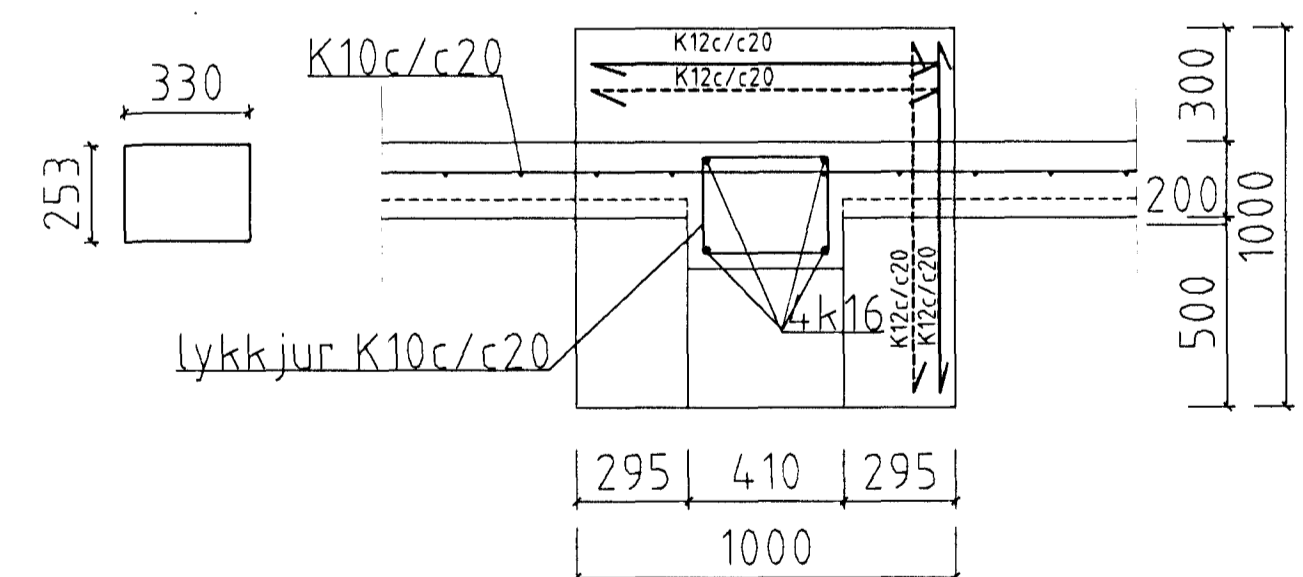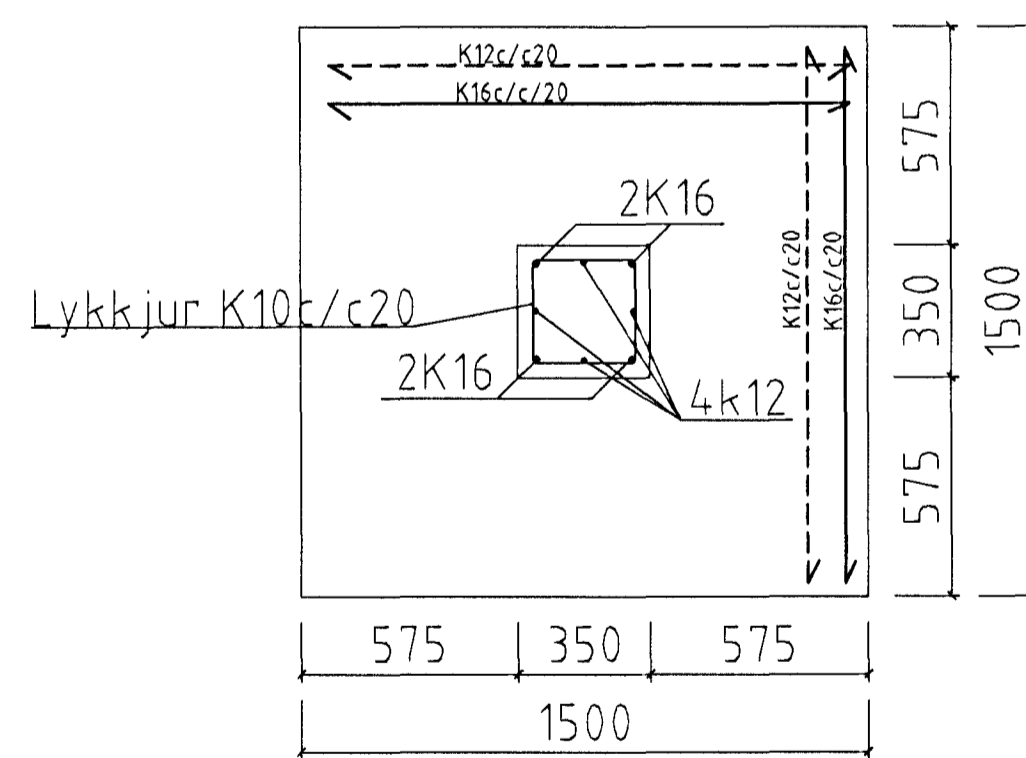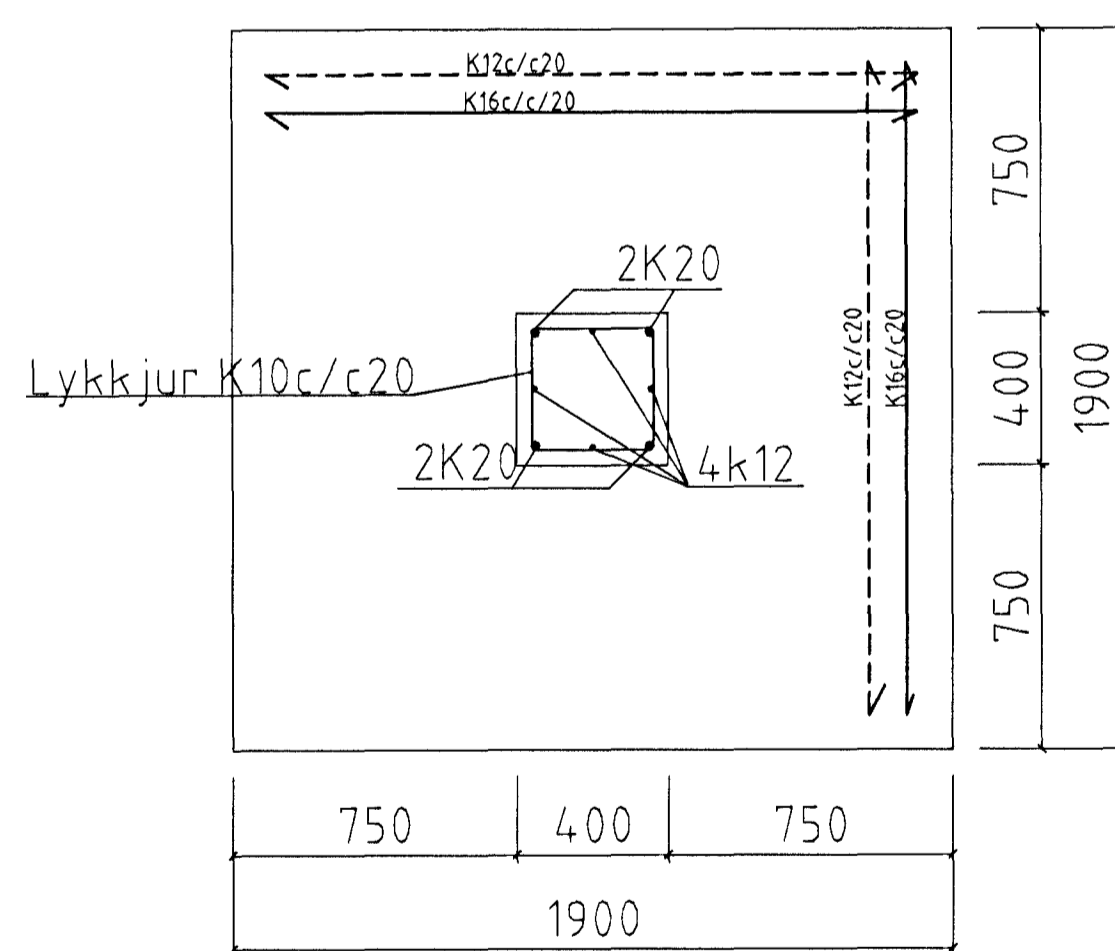

Byggingafræðingur
Algreitt þann
12 MAÍ 1997
Sigurbjartur Halldórsson

T11 TEIKNISTOFAN SMÍÐJUVEGI 11
200 KÓPAVOGI
S: 564 4680 FAX: 564 4681

Verkefni	SÍF Birgðast Fornbúðir 5	Mkv.	1:20
Verkhúti	Sníðmyndir sökkla	Dagsetning	11.04.1997
Bjarni Arnason MTFI	Hannað Bjarni Arnason	Blað nr.	68 af
Ragnar Gunnarsson MTFI	Teiknað Audur Eik	Breytt	

Bjarni Arnason