



Dversnið B-B Mkv. 1:100

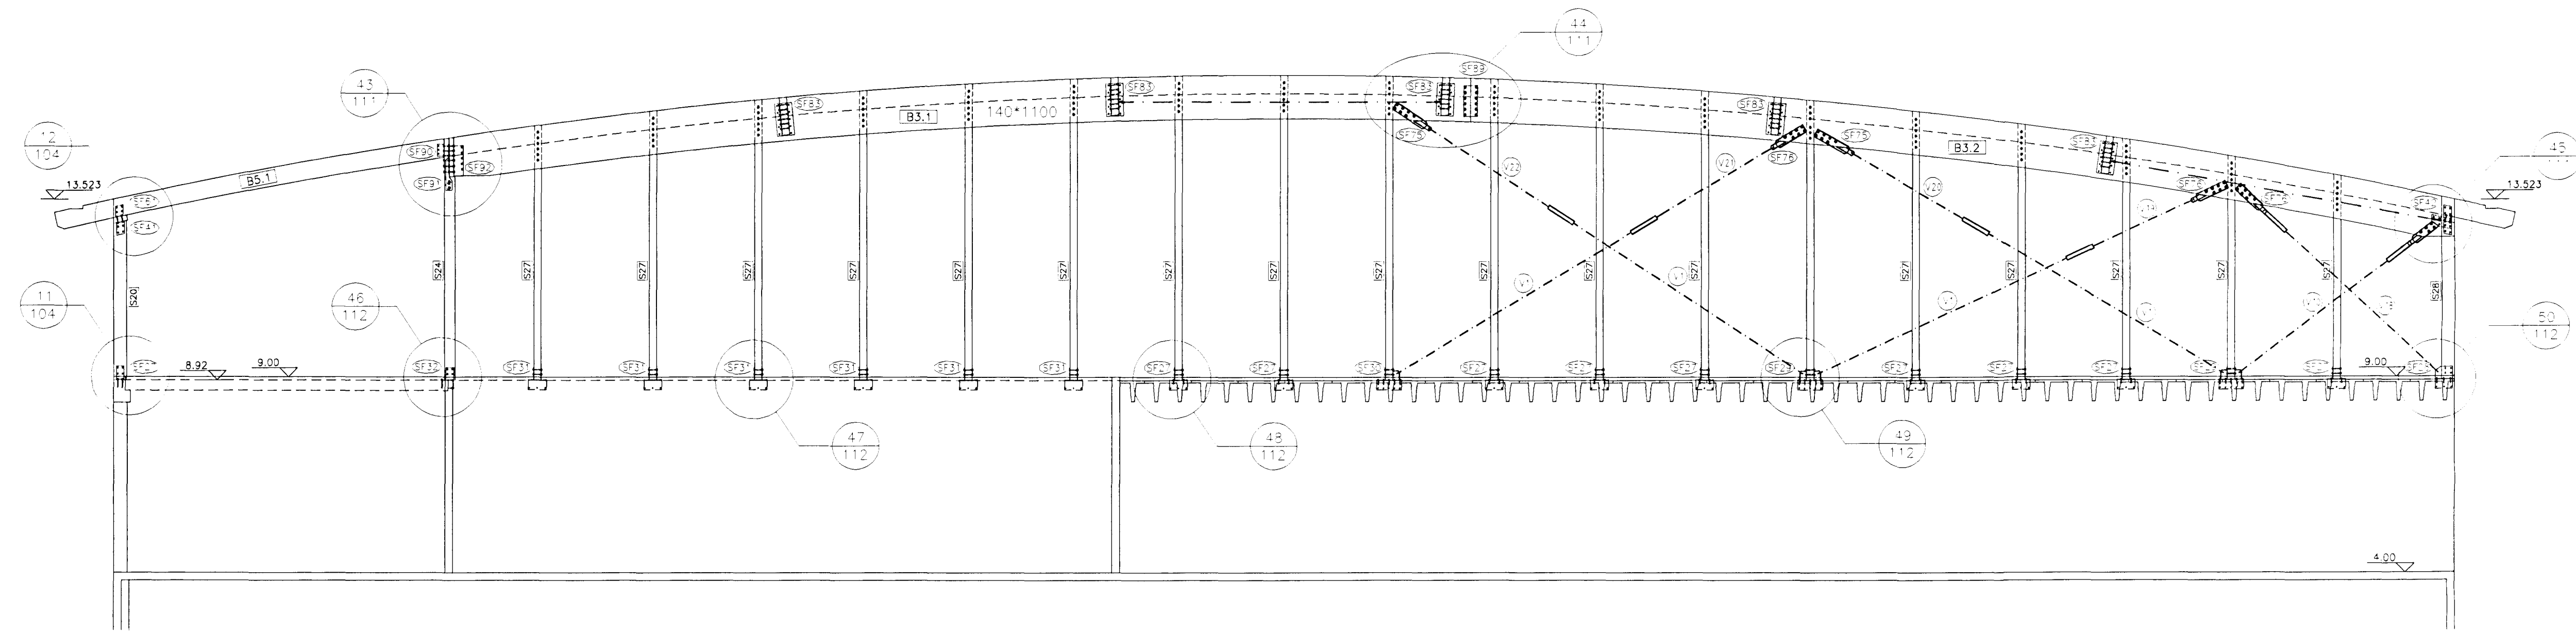


Dversnið C-C Mkv. 1:100

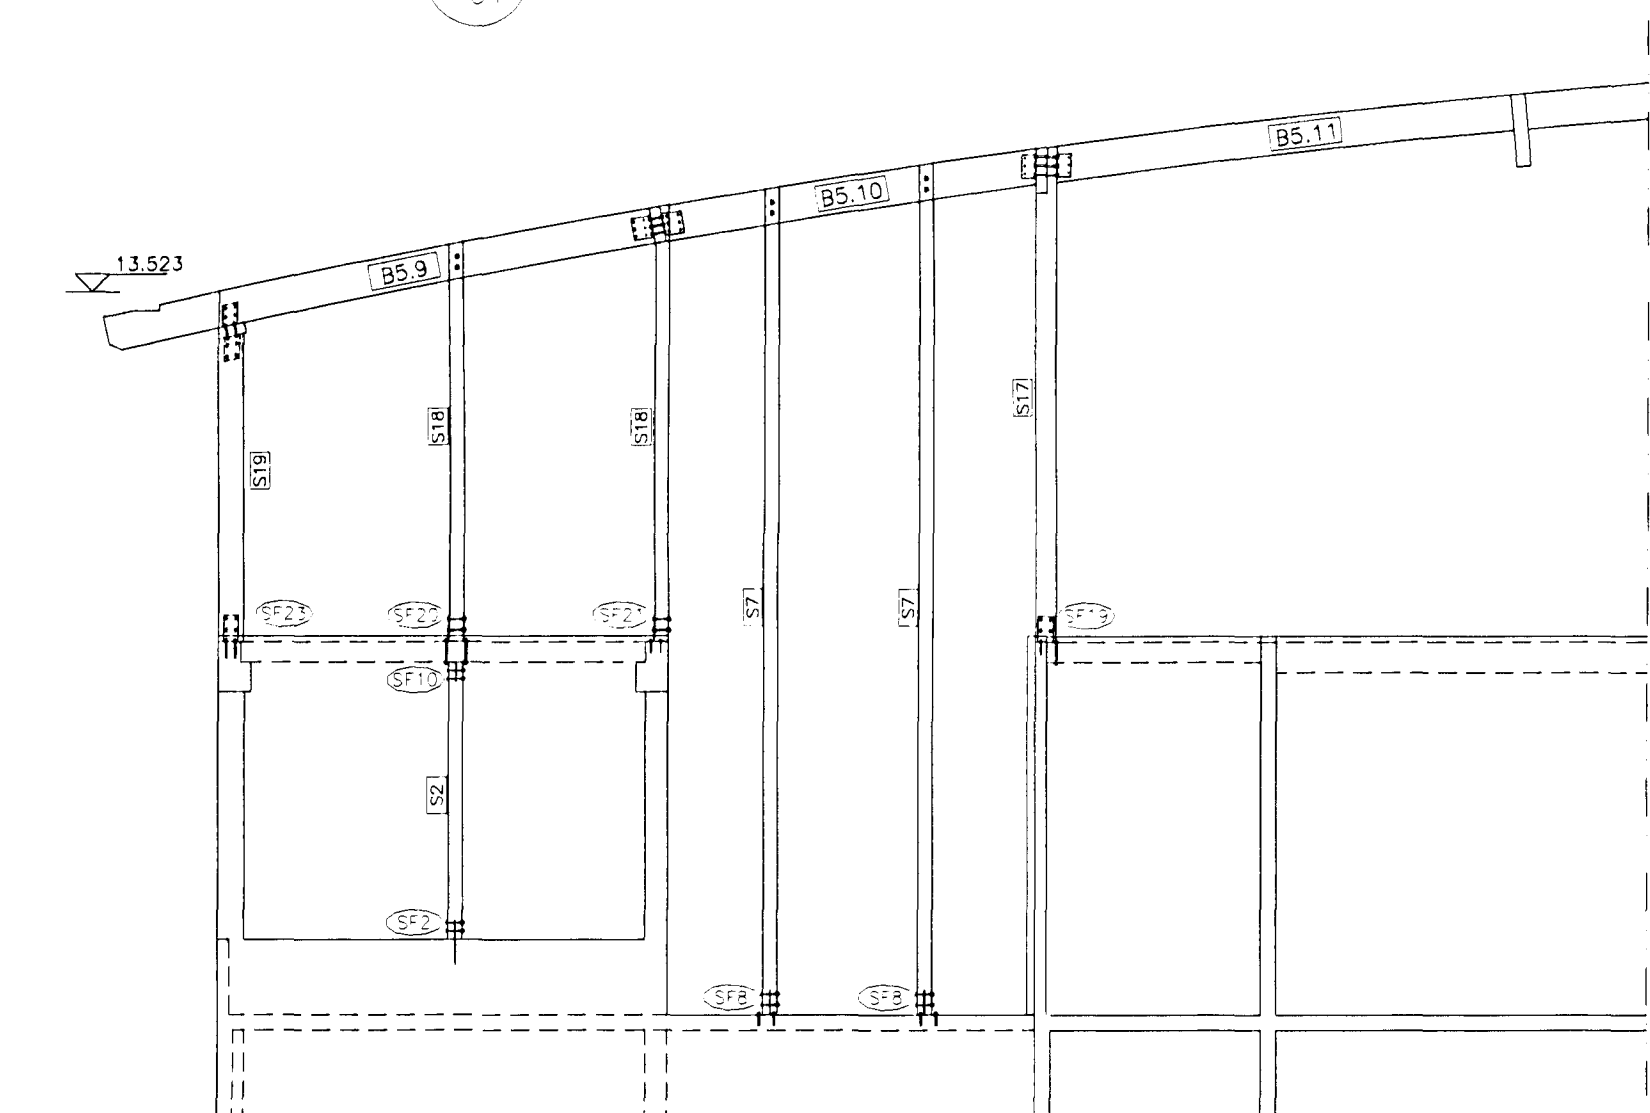


Dversnið D-D Mkv. 1:100


41 Stálfesting SF11 - v/súlur á 2. hæð Mkv. 1:20

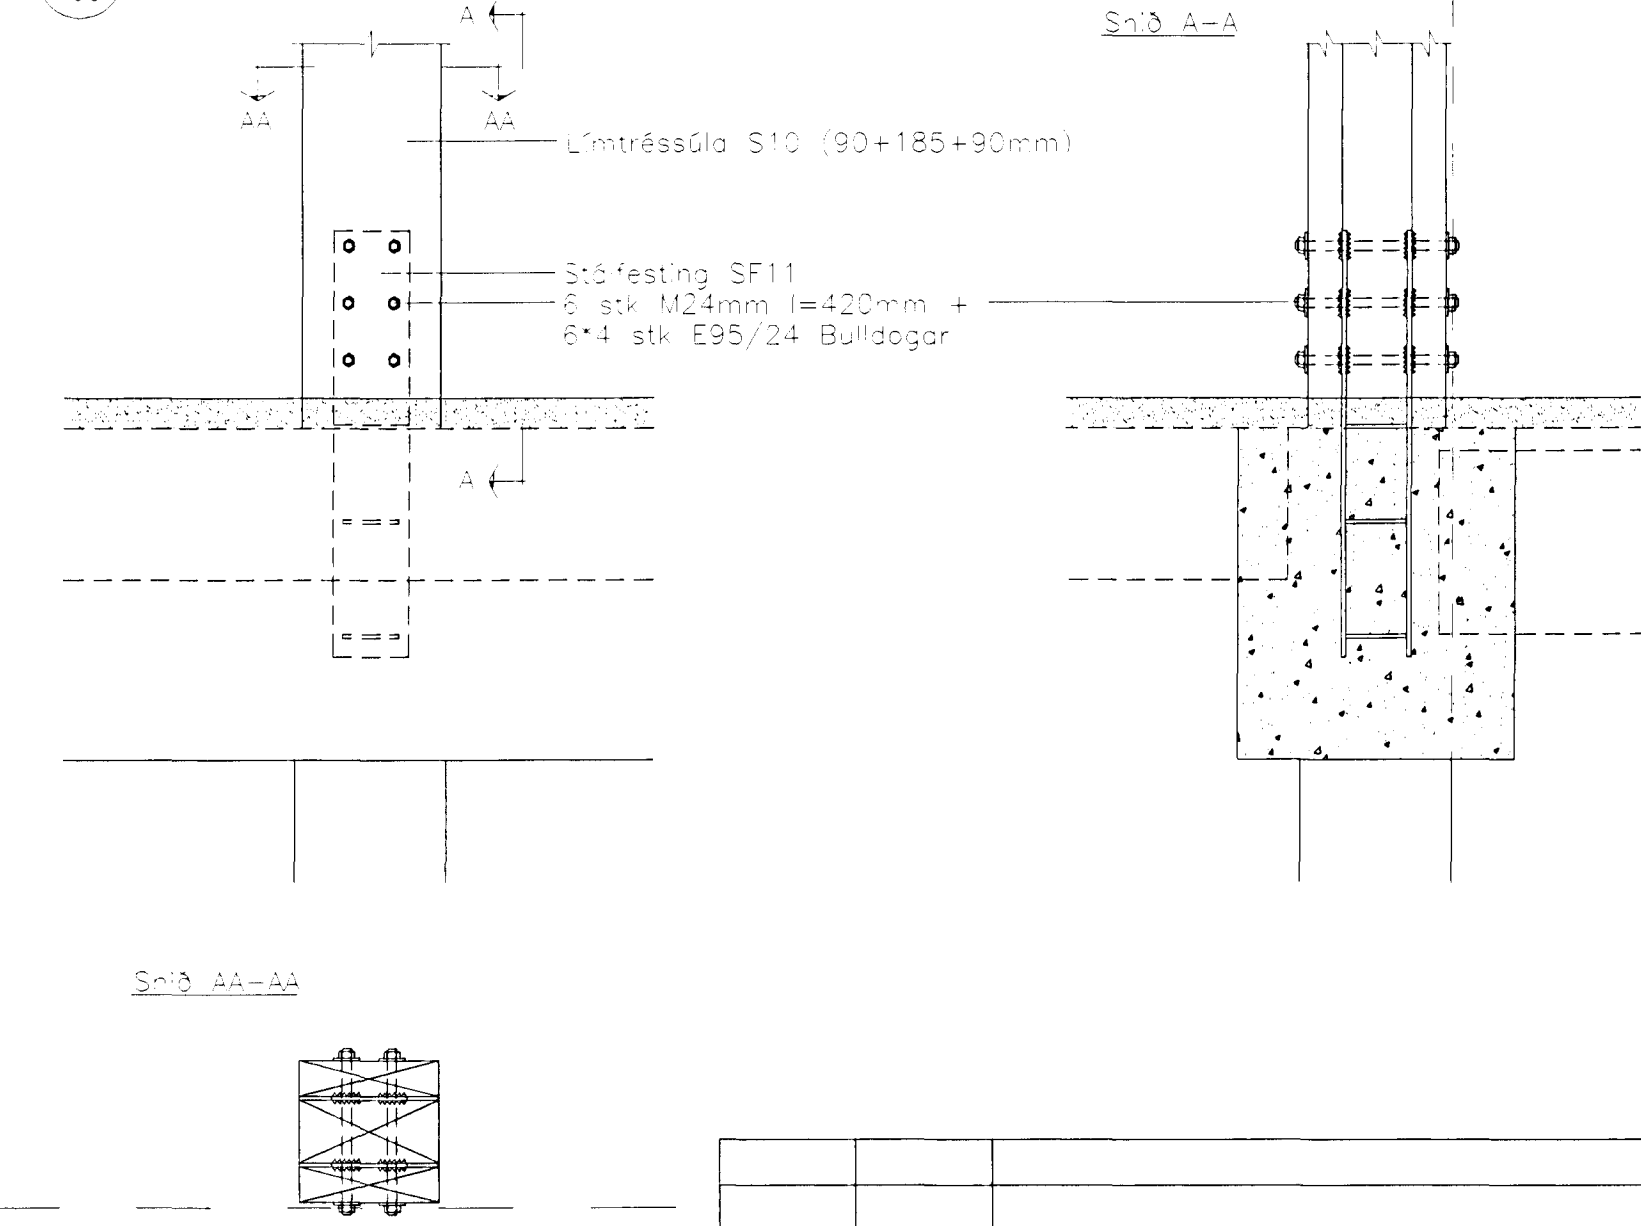

42 Stálfesting SF13 - v/súlur á 2. hæð Mkv. 1:20

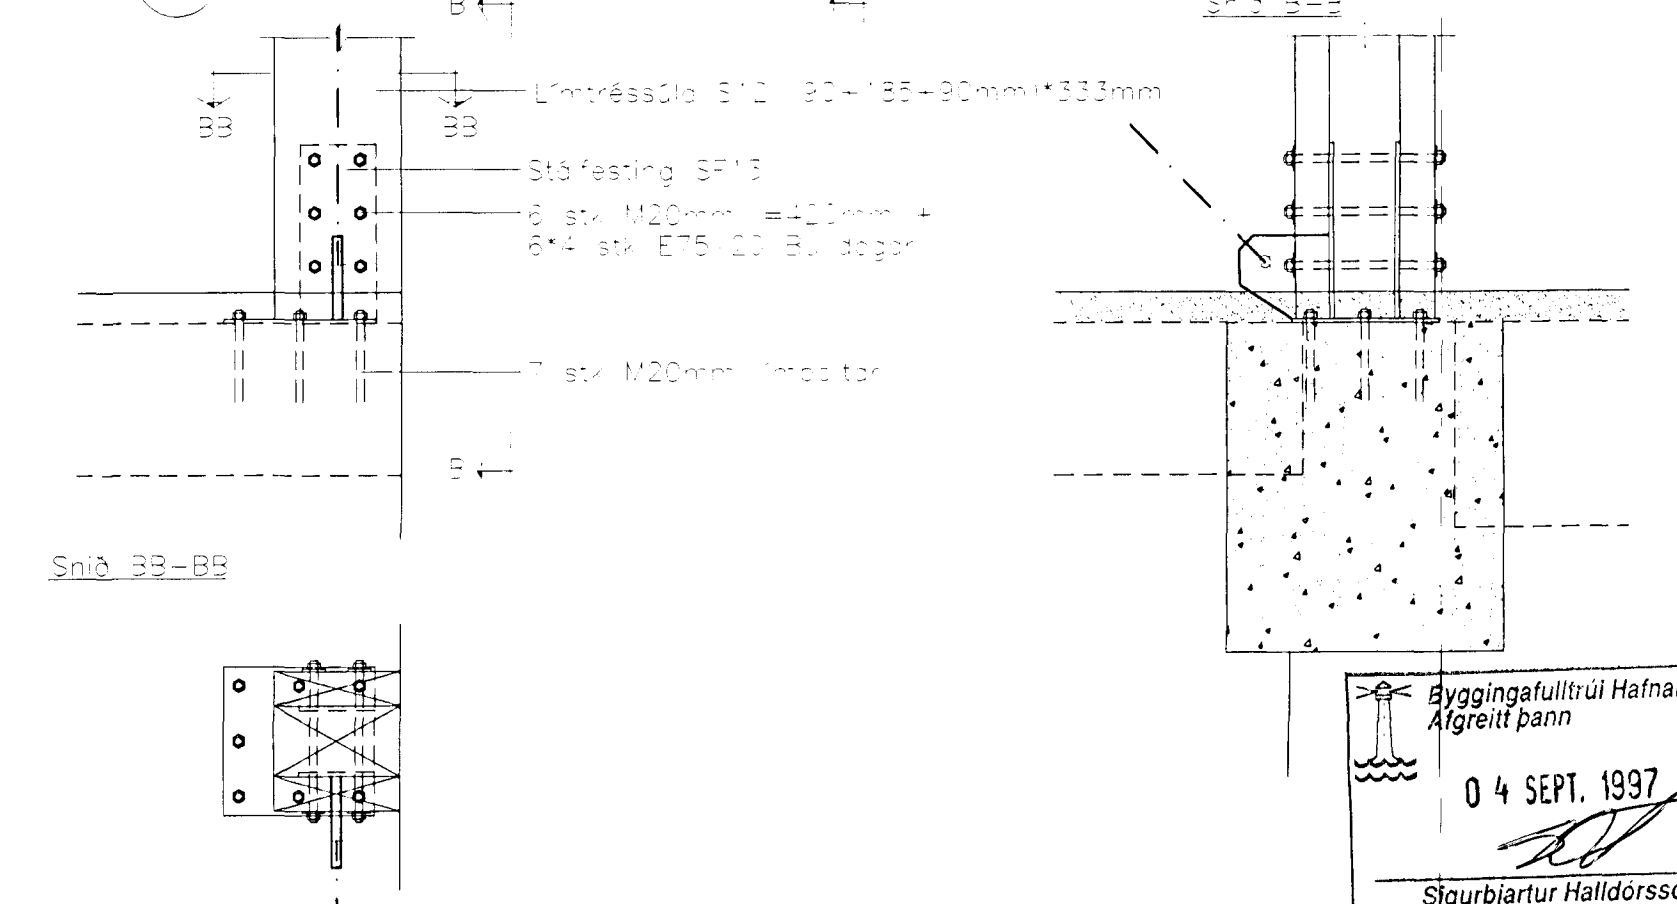

Byggingafulltrúi Hafnarfjarðar  
Alfreitt Þann  
04 SEPT. 1997  
Sigurbjartur Halldórsson  
SIF-YUB.DWG

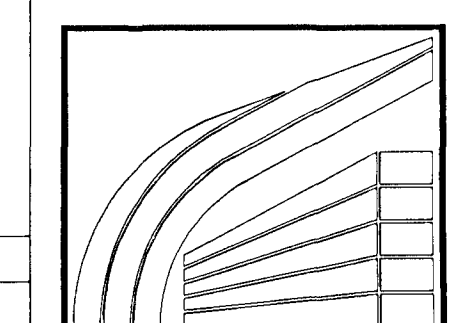

**LÍMTRÉ HF.** REYKJAVÍK S: 568 7202  
REYKJAVÍK FAX: 568 7252  
SIF - Fornubáðir 5, Hafnarfirði  
Sníð B, C og D

TEKNI.	DAGS.
REIKN.	VERK
YFIRF.	BLAÐ
MKV.	1:100, 1:20
106	

Breyting	Dags.	Skýring	Br.