



Suðurhlíð Mkv. 1:100

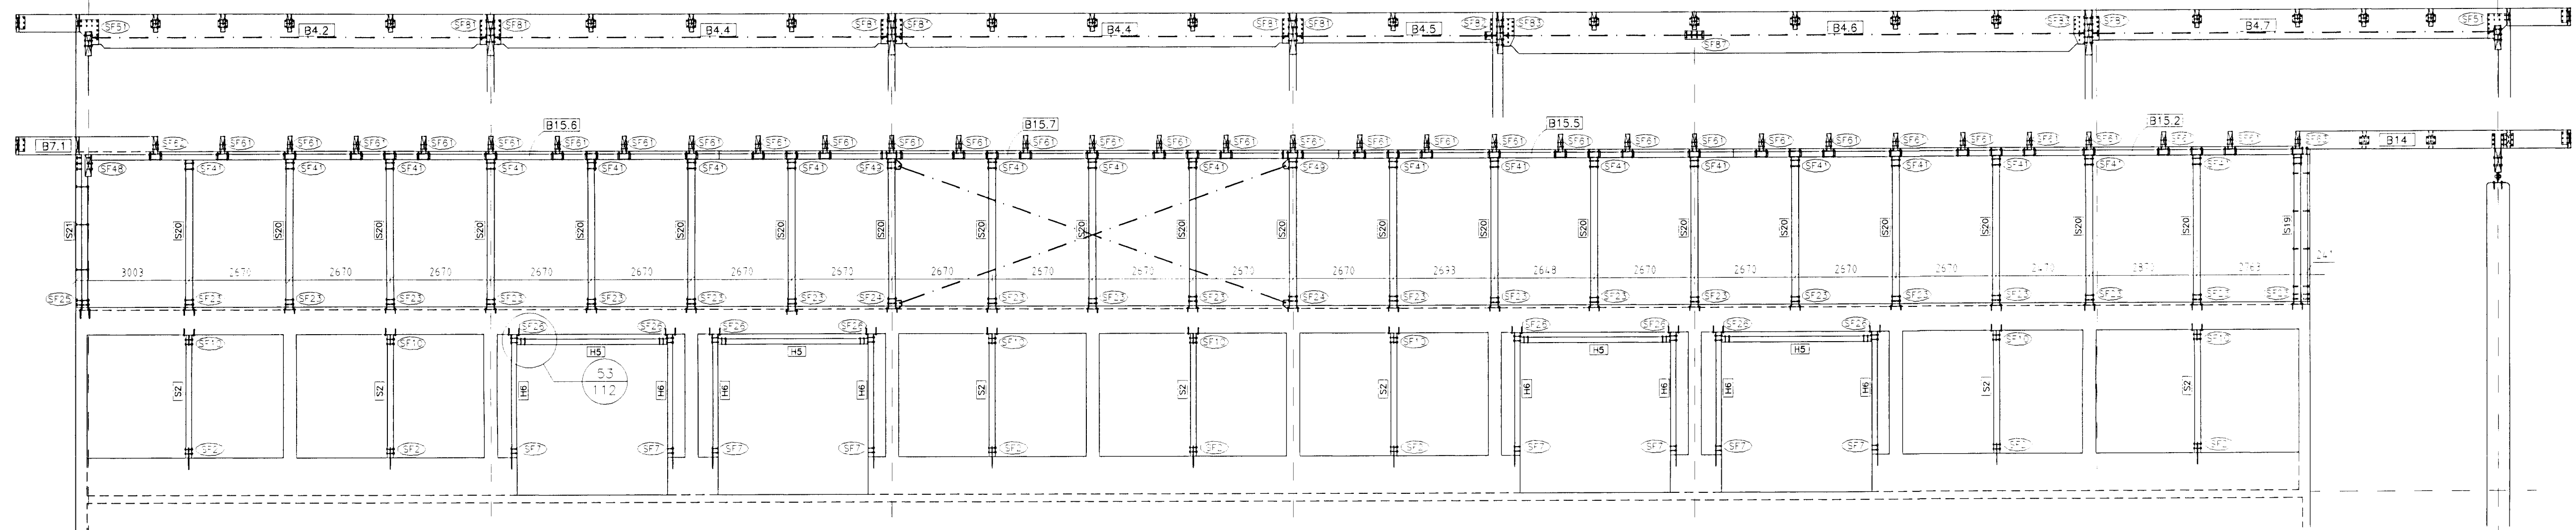


Norðurhlíð Mkv. 1:100

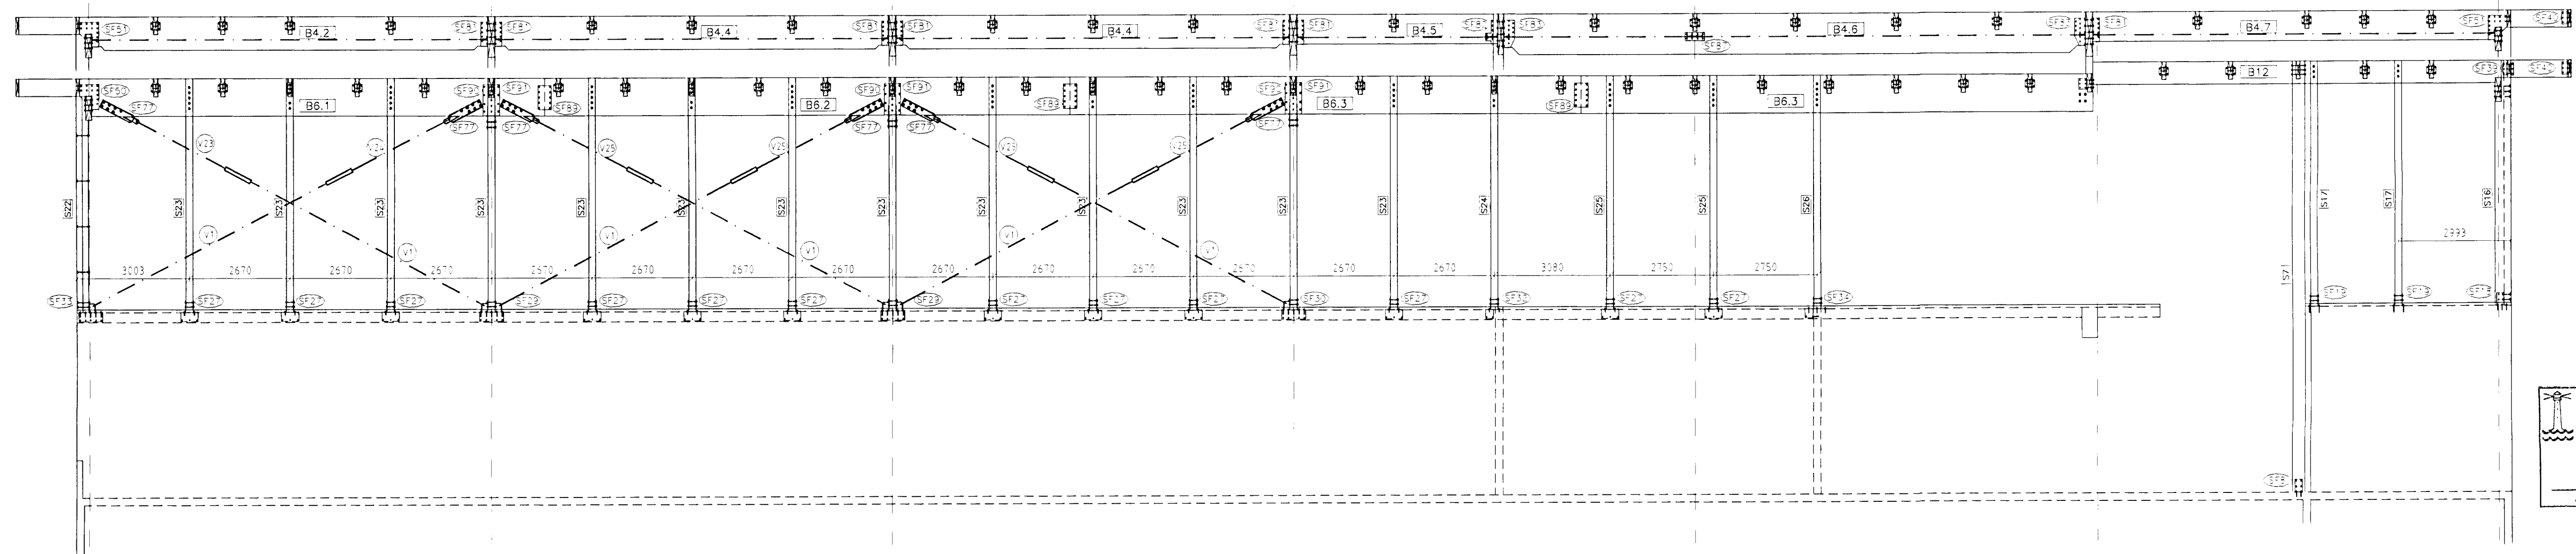

Langsnið E Mkv. 1:100

Byggingafræðistofa  
Alfreit bann  
04 SEPT. 1997  
Sigurbjartur Halldórsson

SF-107.DWG

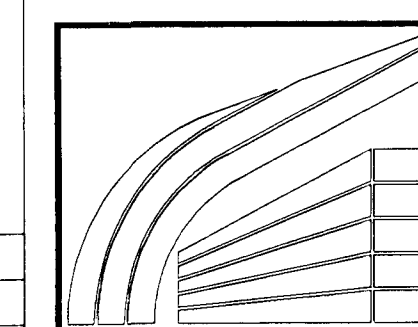

LÍMTRÉ HF. REYKJAVÍK Sí: 568 7202 FAX: 568 7252

SÍF - Fornubúðir 5, Hafnarfirði

Hliðarmyndir

TEKN.	DAGS.
REKN.	VERK
YFIRF.	BLAD
MKV.	1:100, 1:10

107

*Bann*

Breyting	Dags.	Skýring	Br.