





Sérmynd 19 Mkv. 1:20  
105

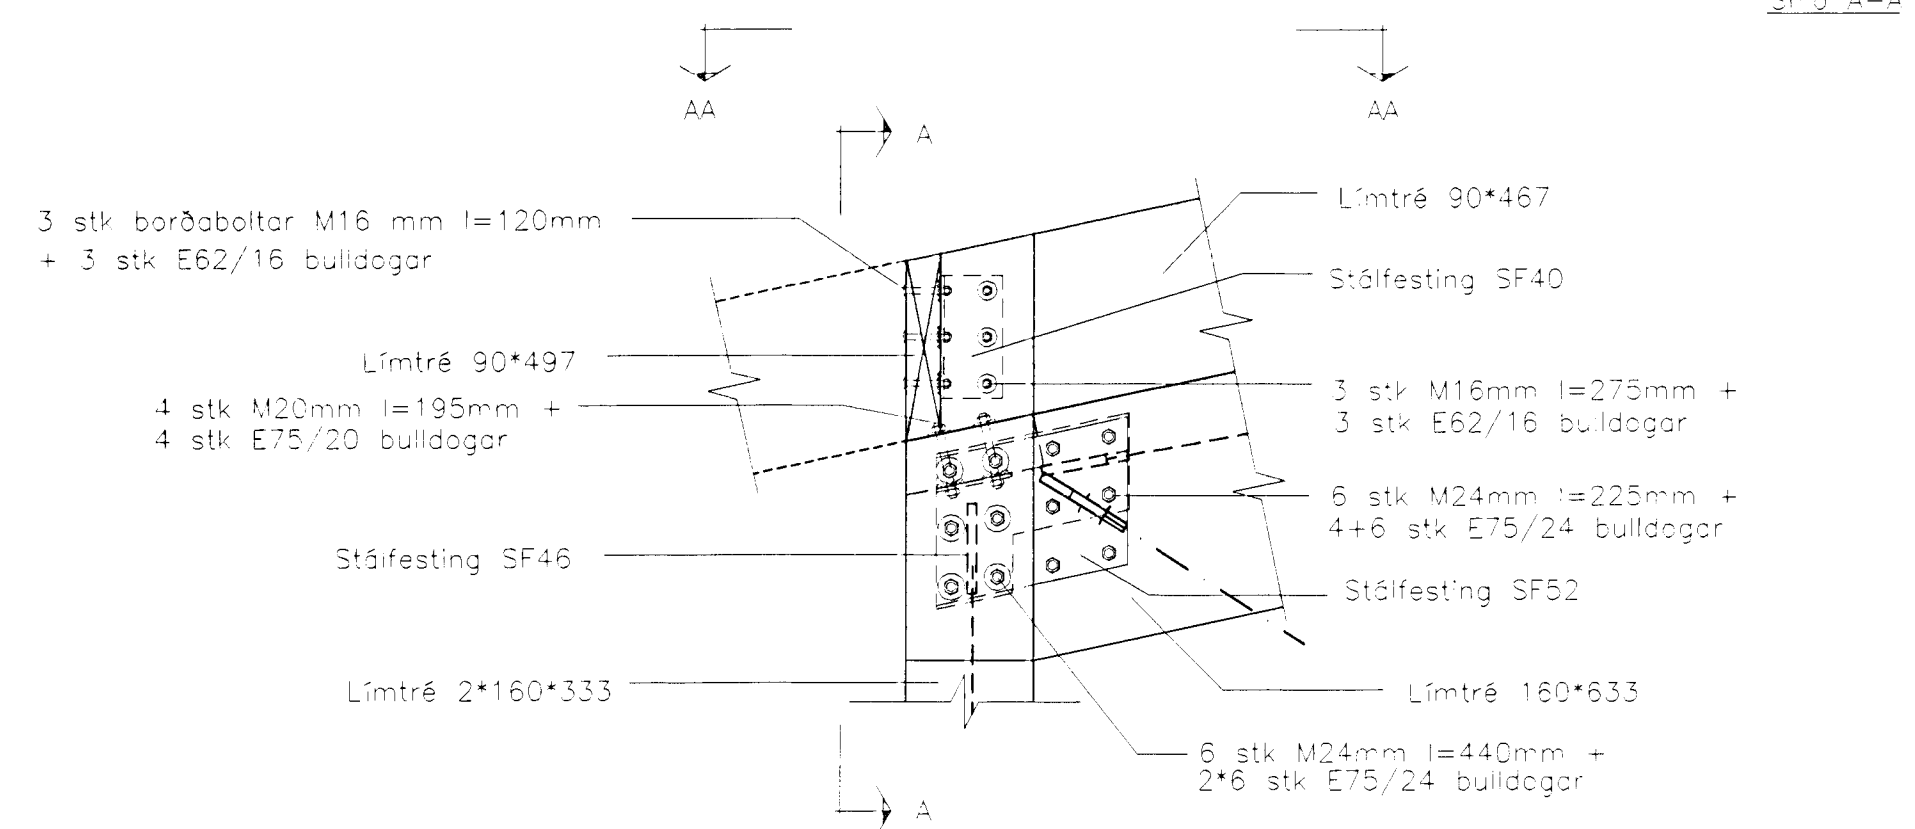


Snið AA-AA

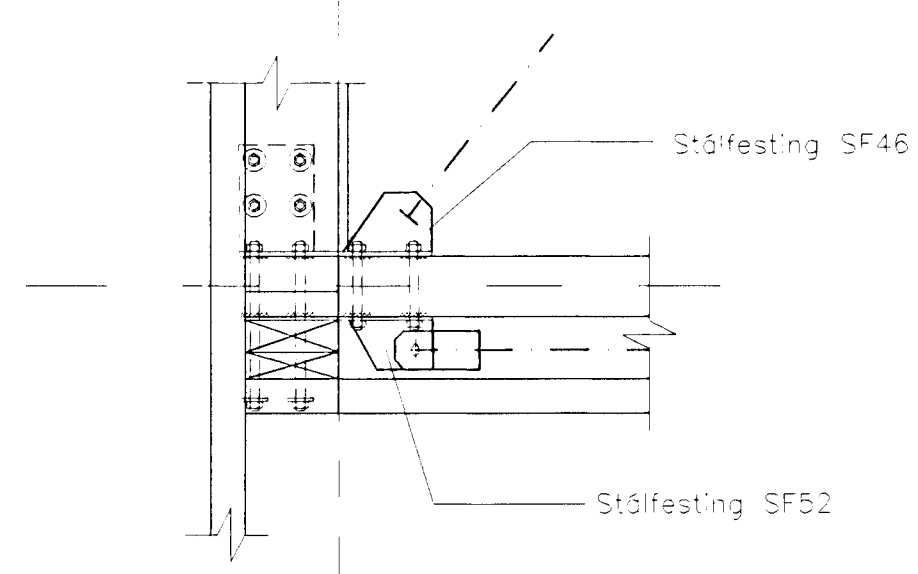

Sérmynd 21 Mkv. 1:20  
105

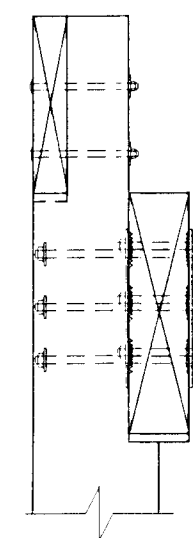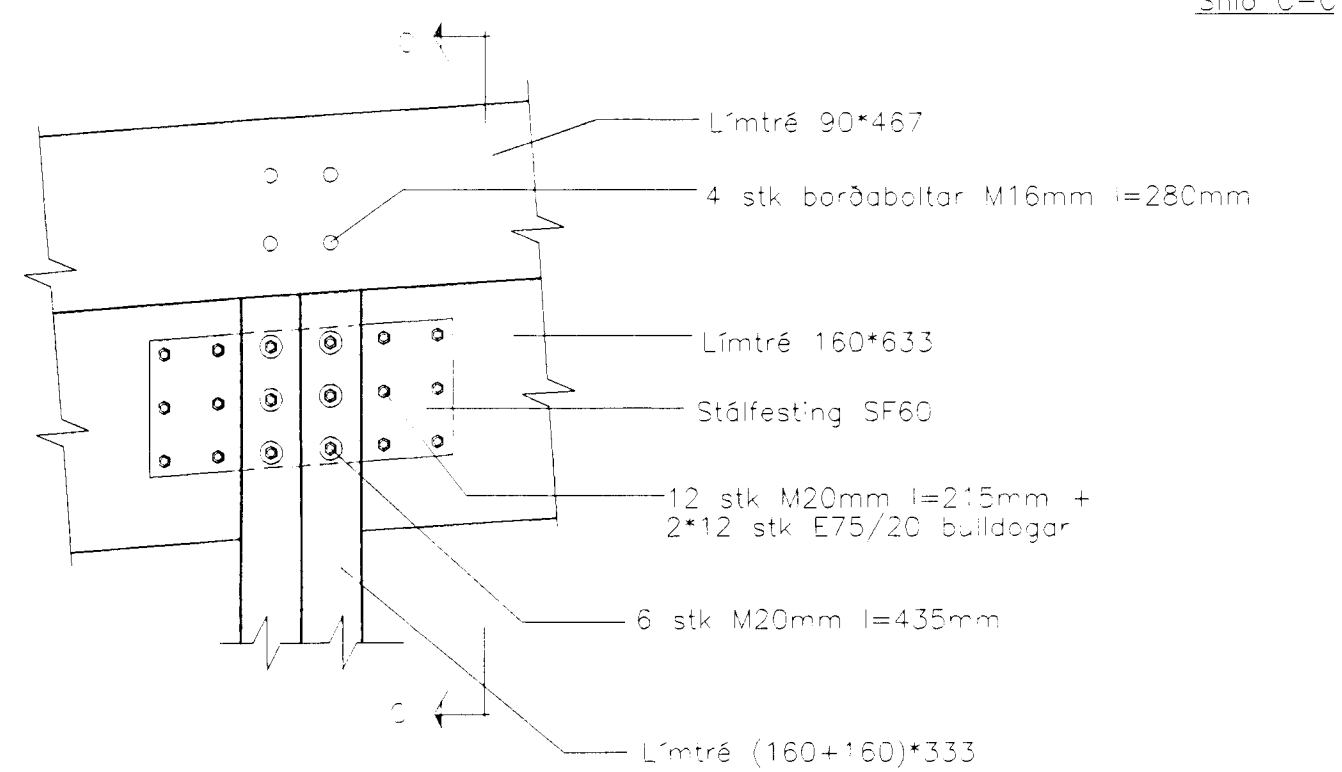


Sérmynd 22 Mkv. 1:20  
105

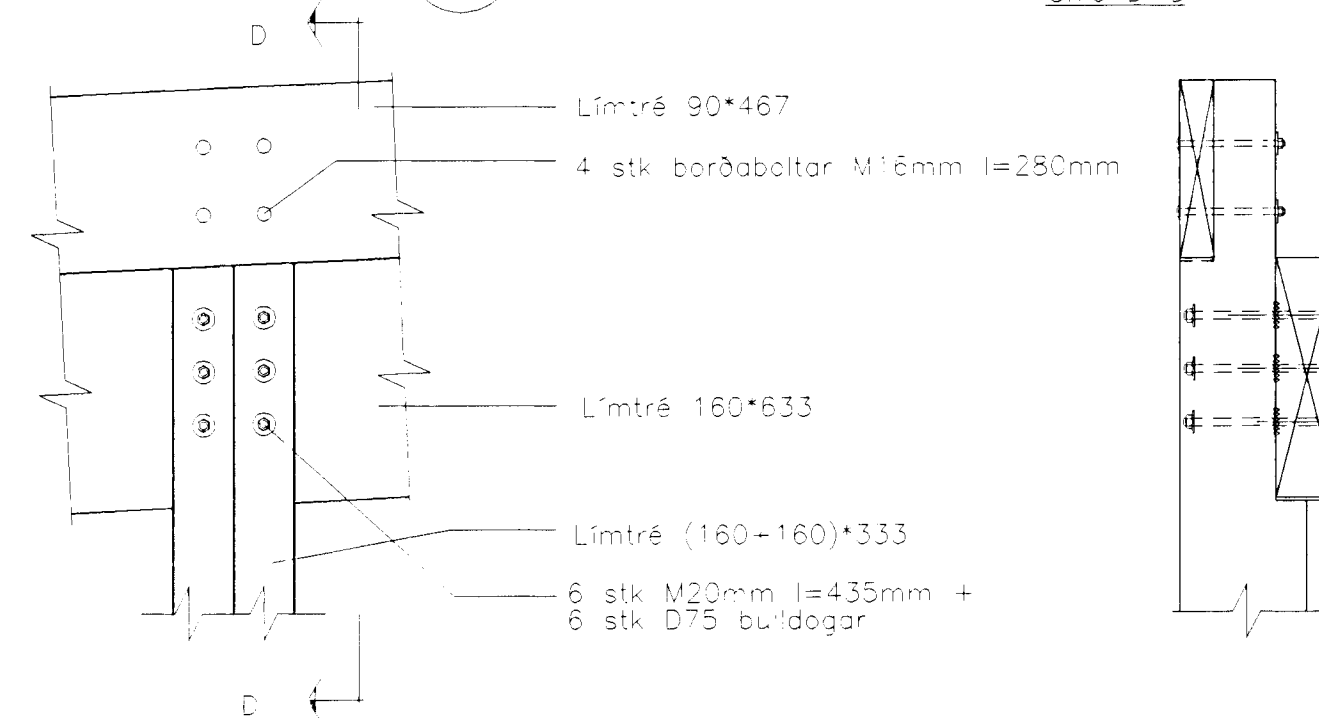


Snið D-D

Sérmynd 20 Mkv. 1:20  
105

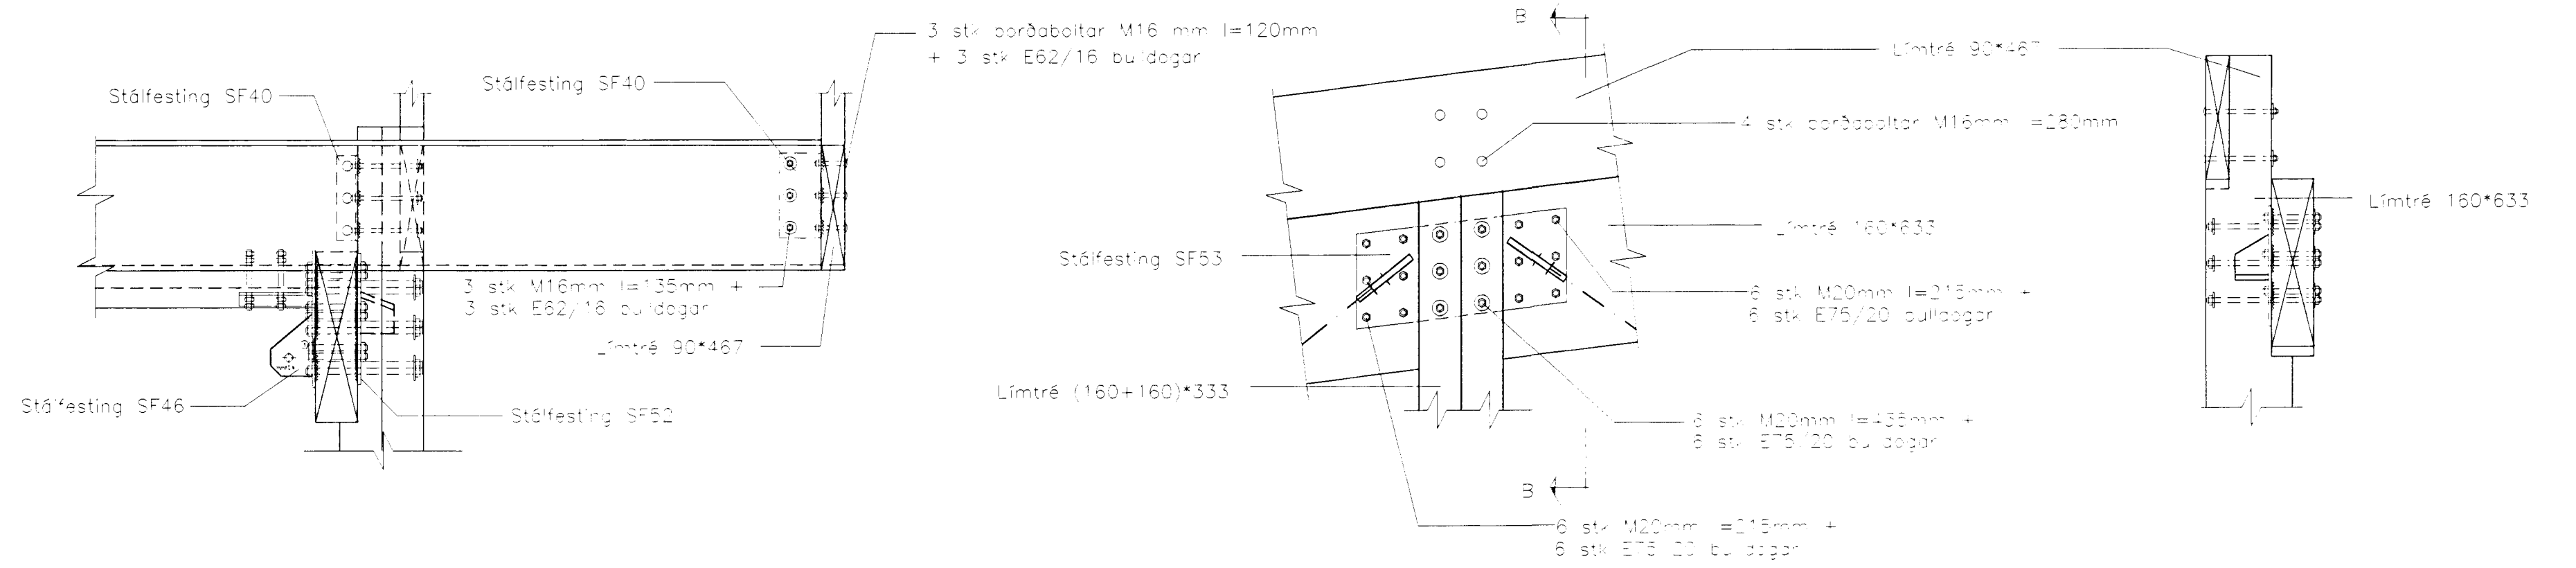


Snið B-B

Sérmynd 23 Mkv. 1:20  
105

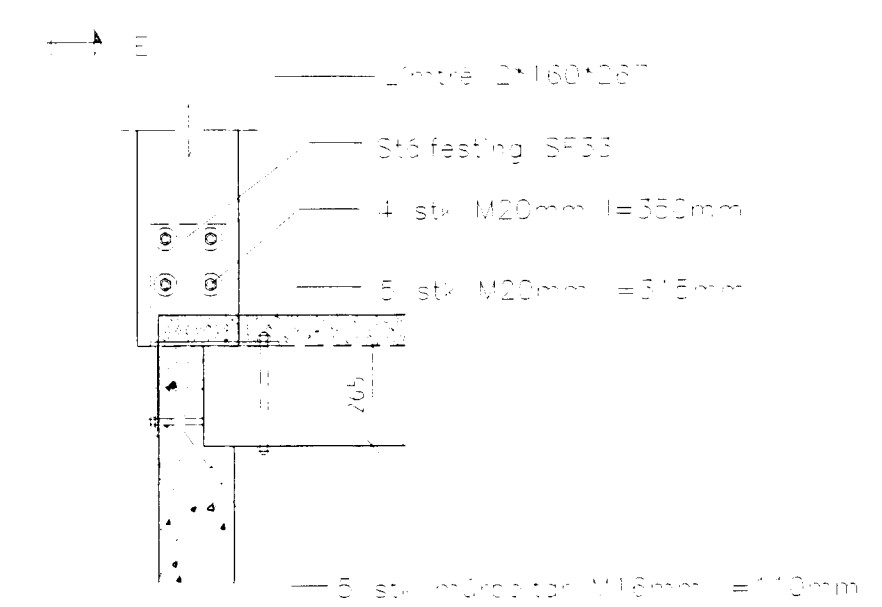

Snið E-E

Byggingafræðingur  
Algreitt þann  
04 SEPT. 1997  
Sigurbjartur Háldisson

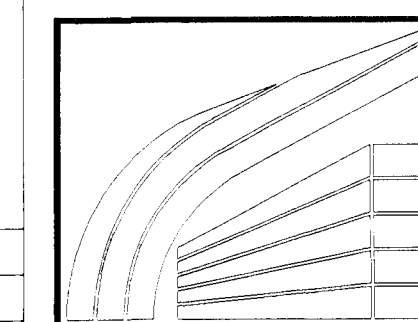

LÍMRÉ HF

SÍF - Fornubúðir 5, Hafnarfirði

Sérmyndir

TELF. 568 7202  
FAX 568 7252

SÍF-108.DWG  
TE-11 HFB/BI DAGS 97.08  
BE-11 BI VERK  
VIRF BI BLAÐ  
MKV 1:20 108

*Sigurbjartur Háldisson*

Breiting	Dags	Skýring	Br.