




Sérmynd 39 Mkv. 1:20

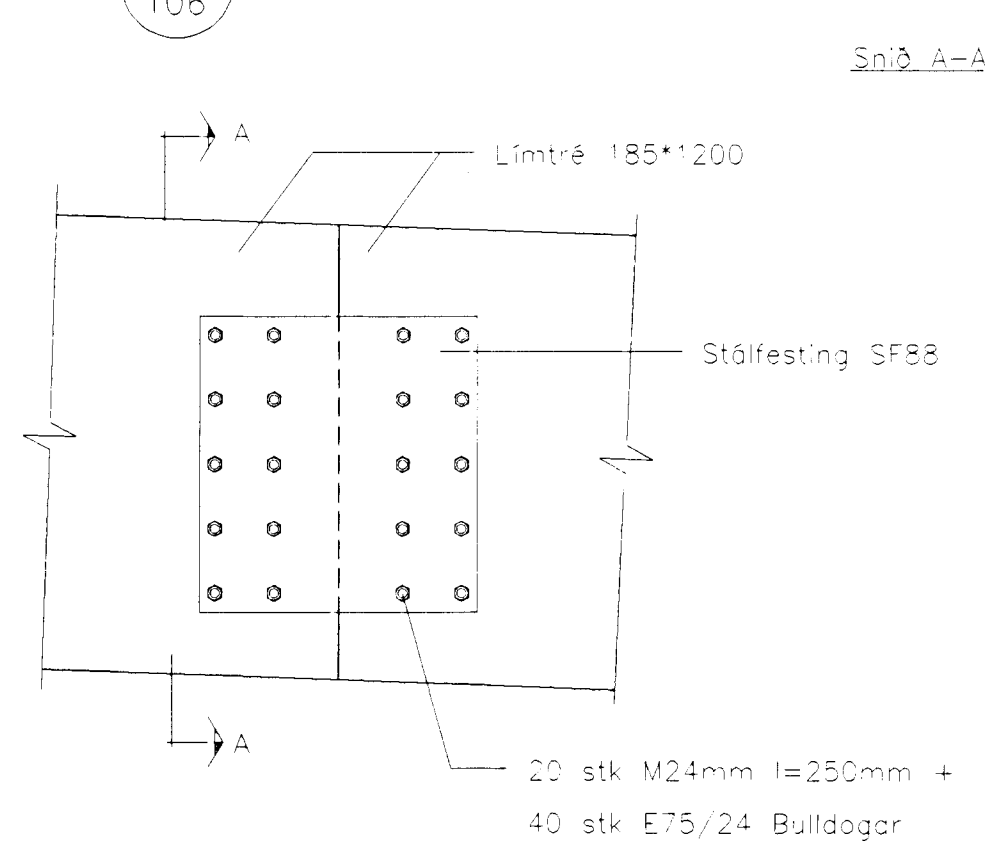


Sérmynd 40 Mkv. 1:20

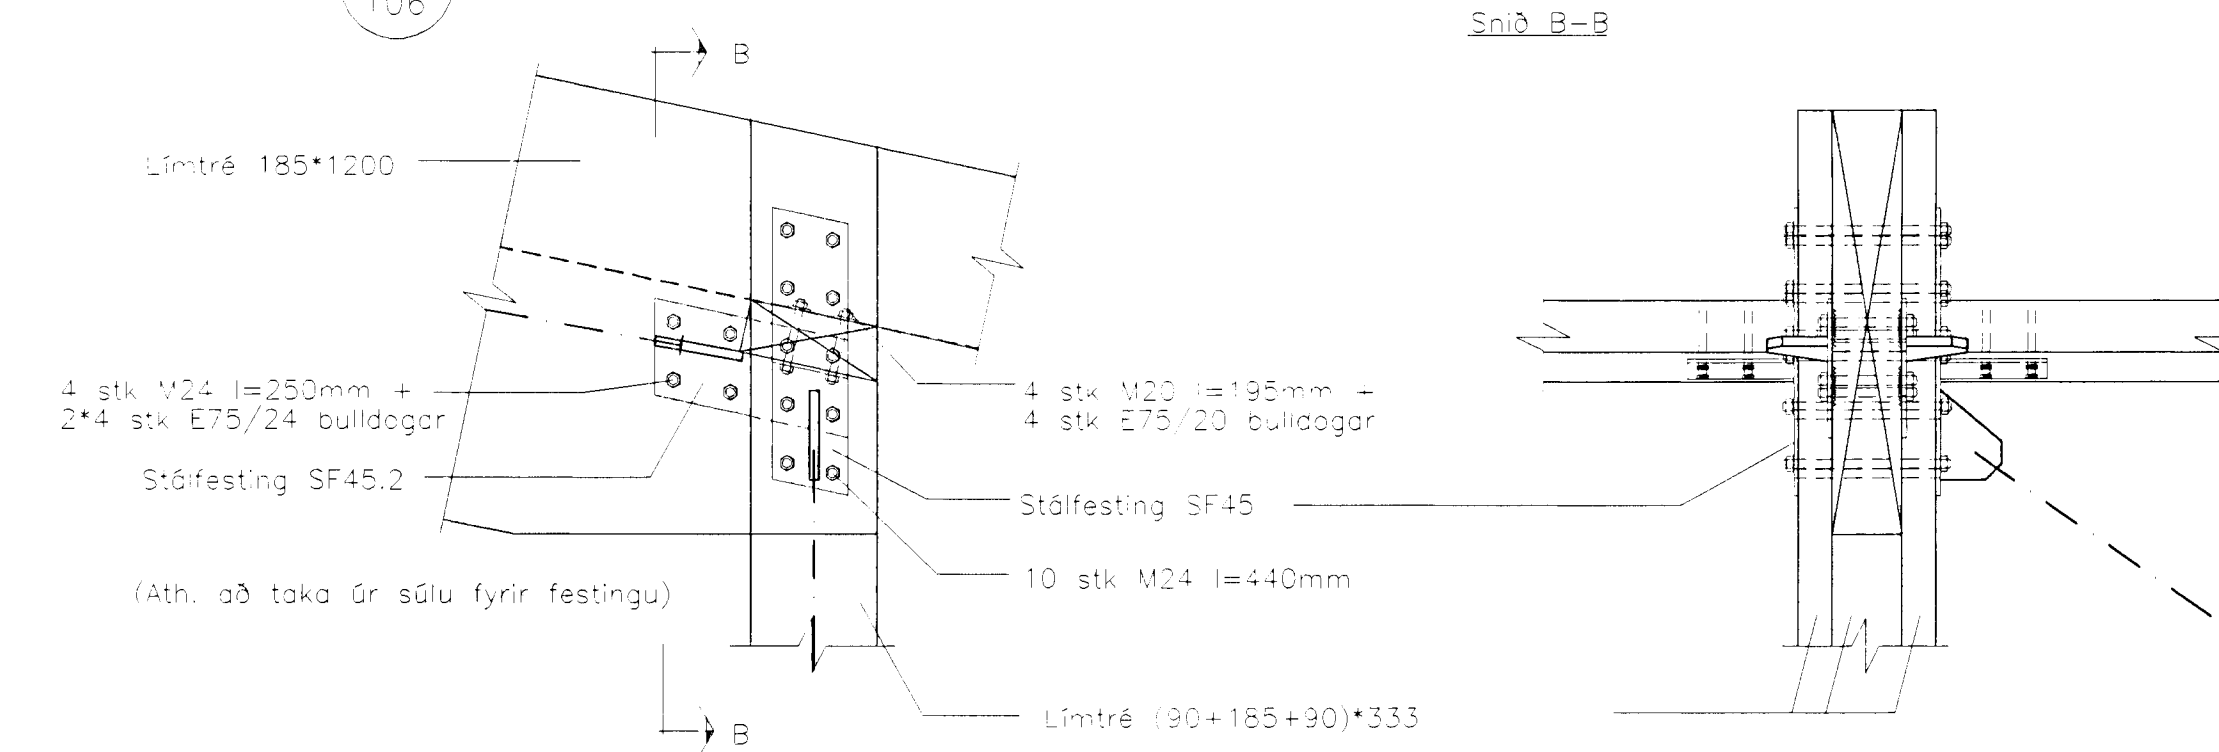



Sérmynd 43 Mkv. 1:20

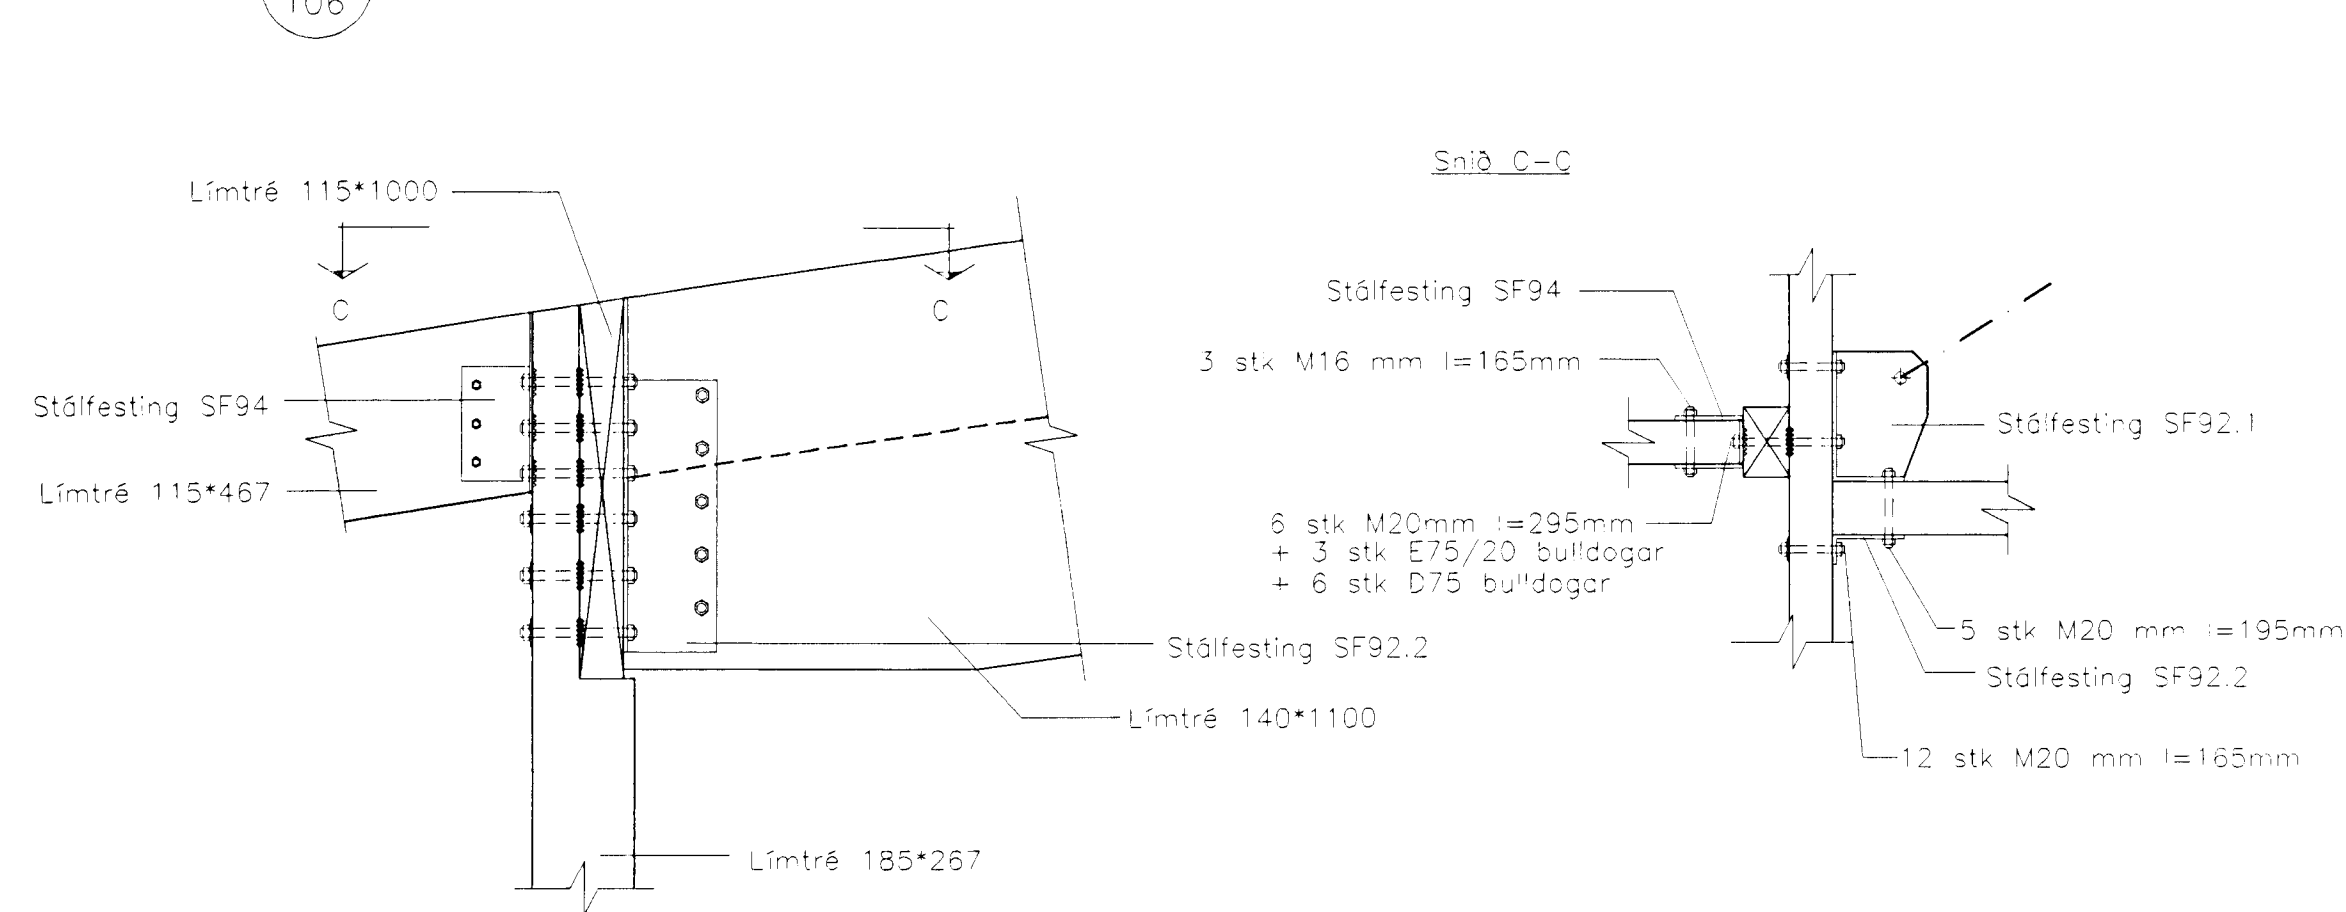

Sérmynd 44 Mkv. 1:20

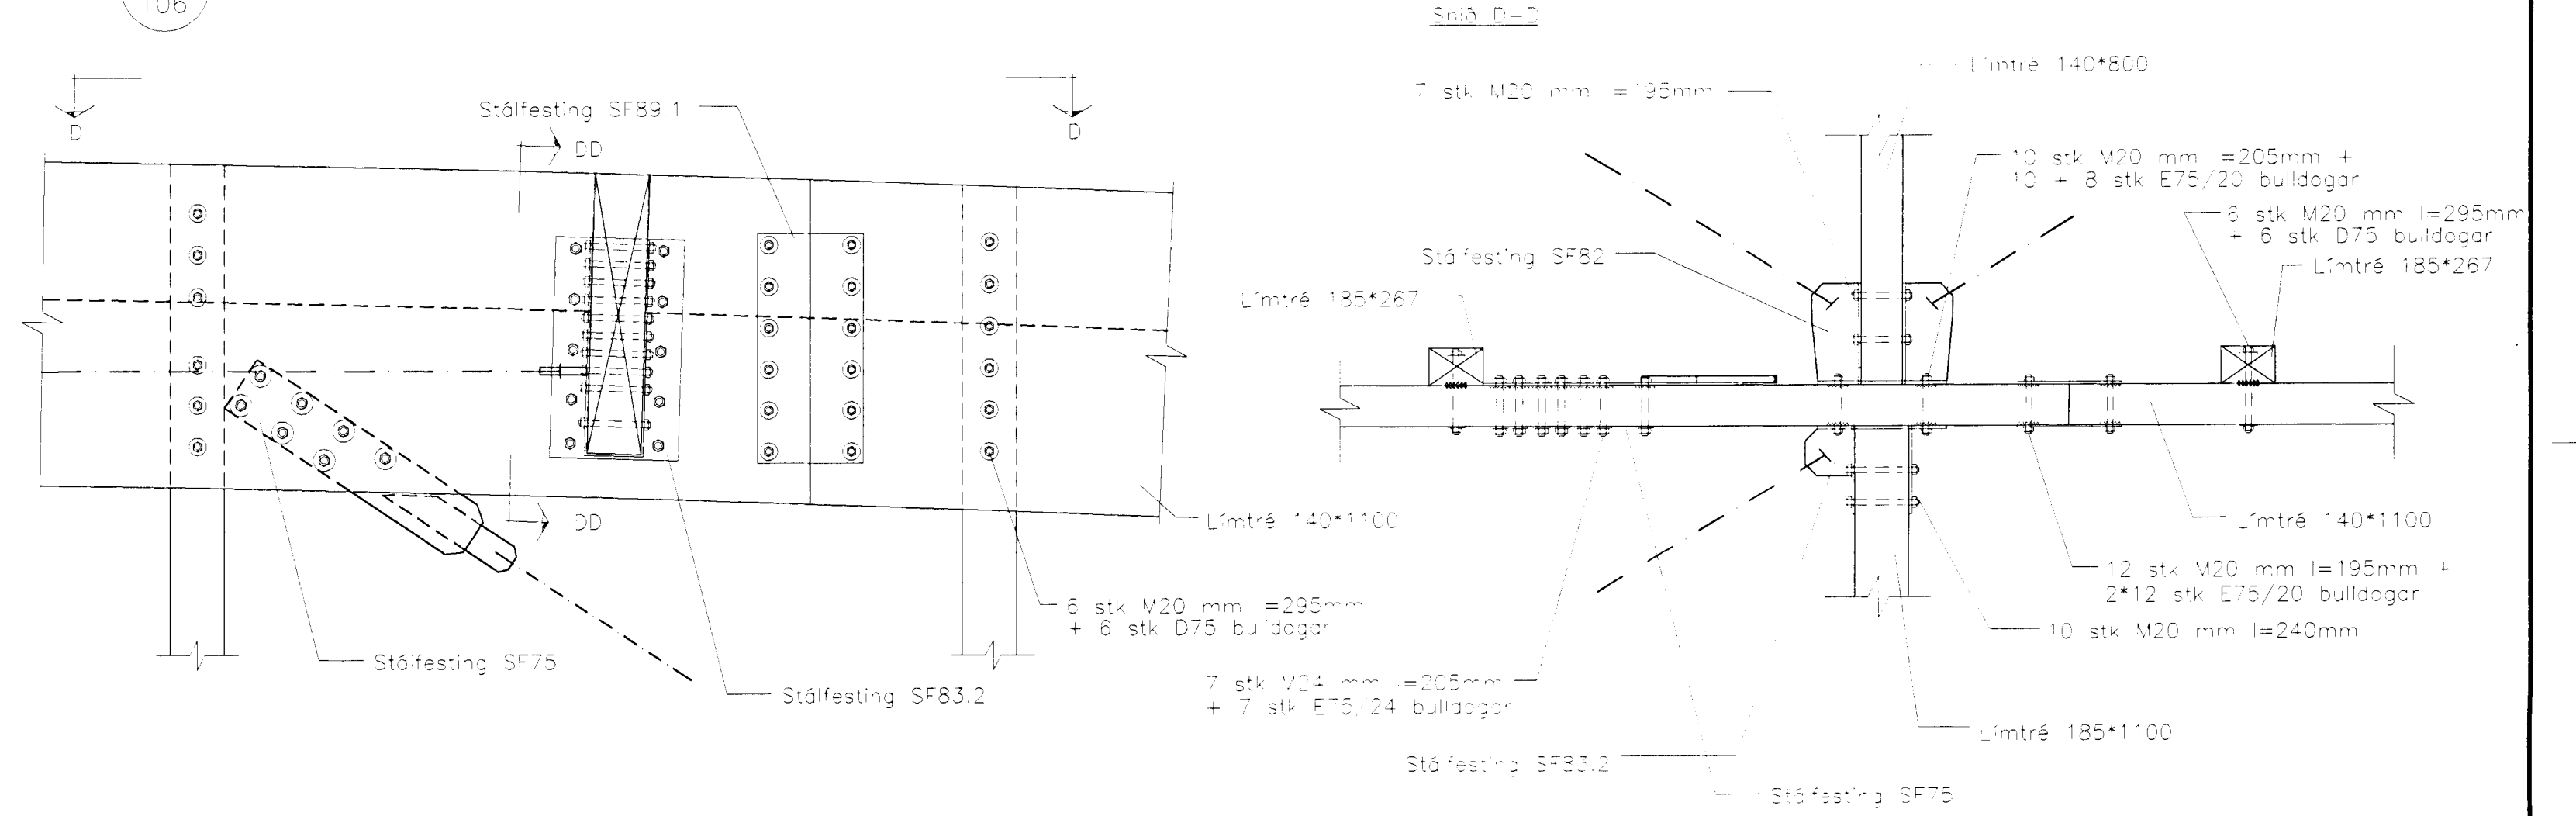


Sérmynd 45 Mkv. 1:20

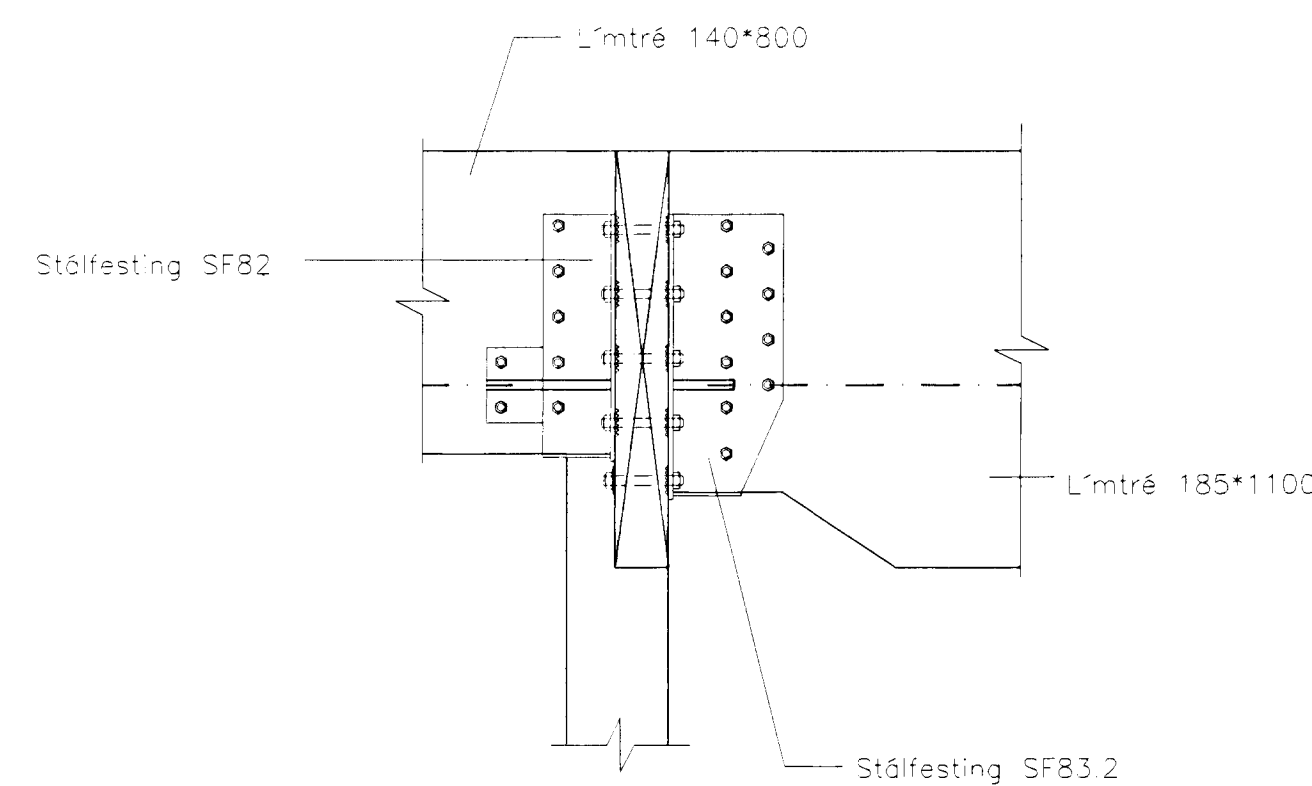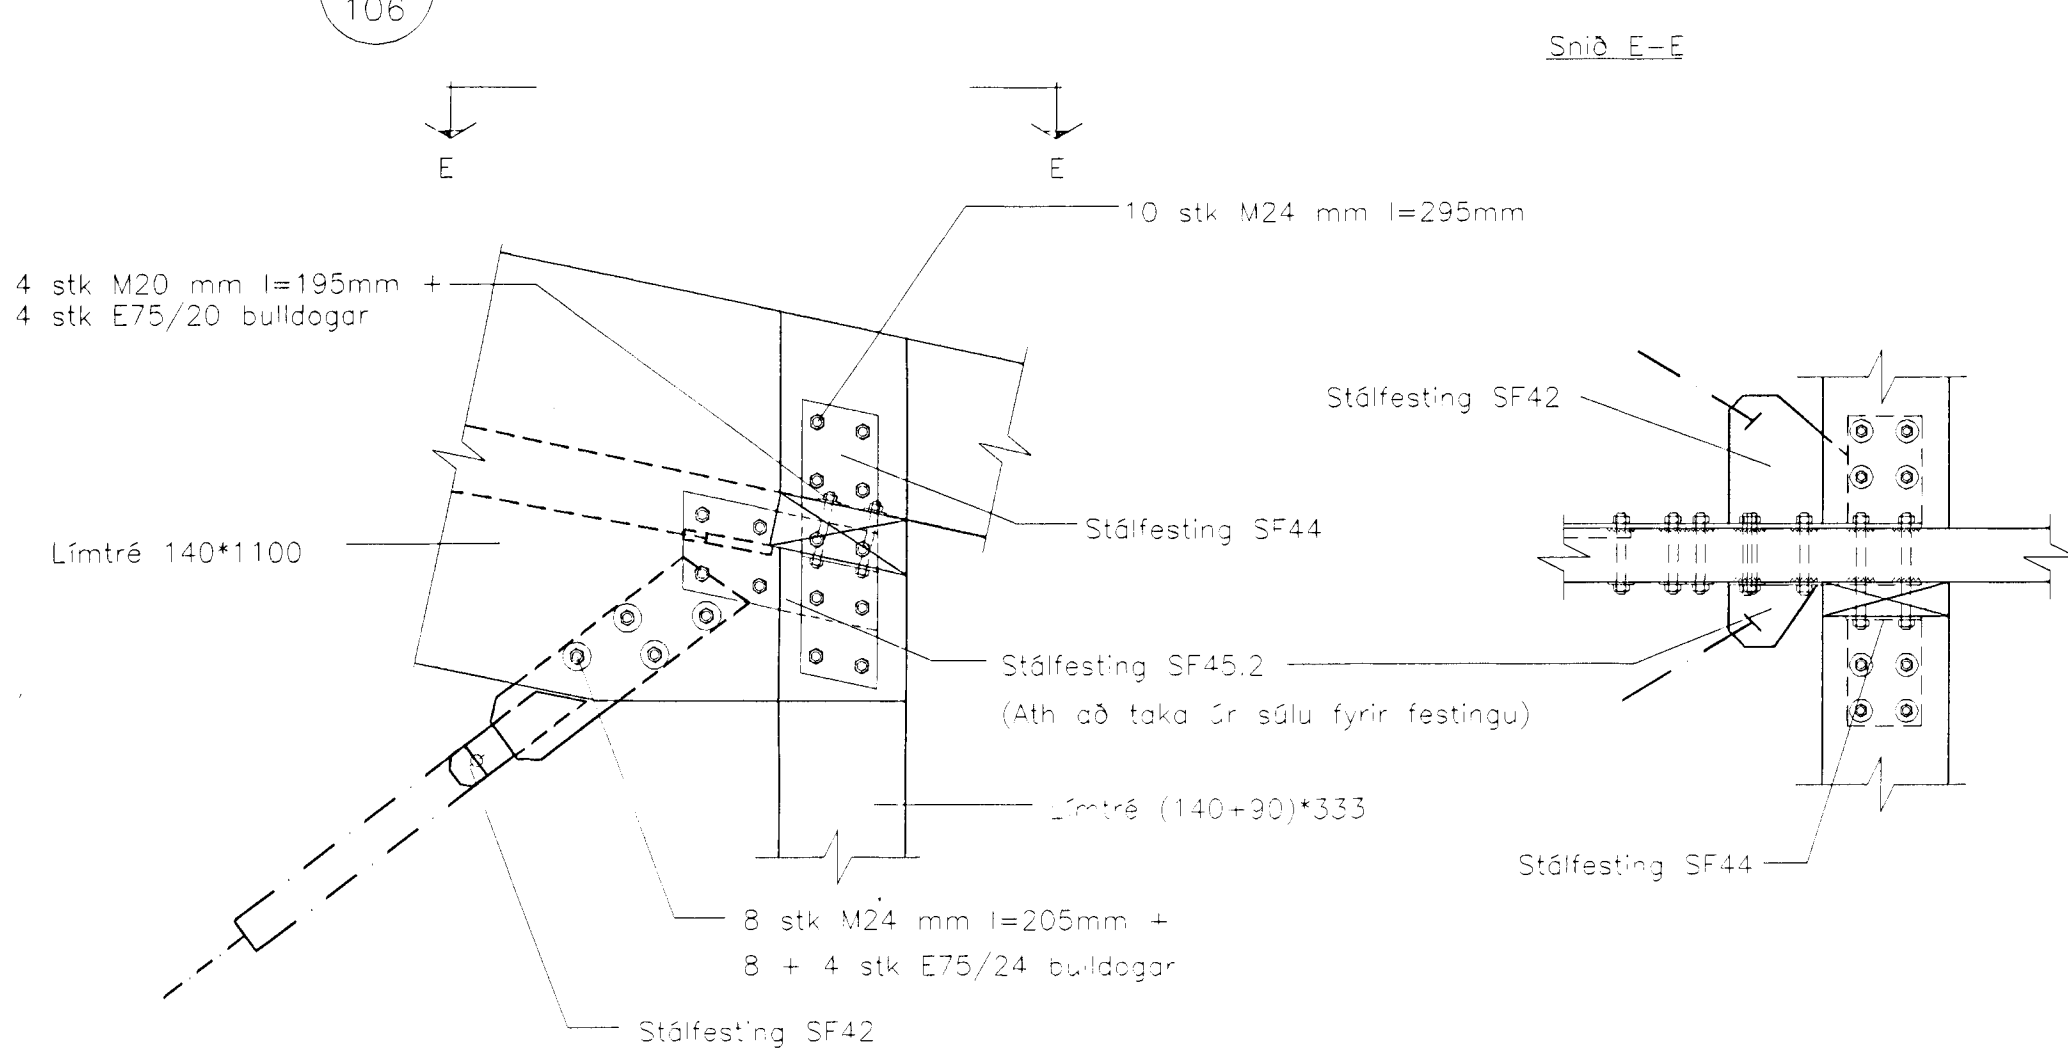

Byggingafræðingur
Alfreitt bann
04 SEPT. 1997
Sigurbjartur Halldórsson

SF-111.DWG

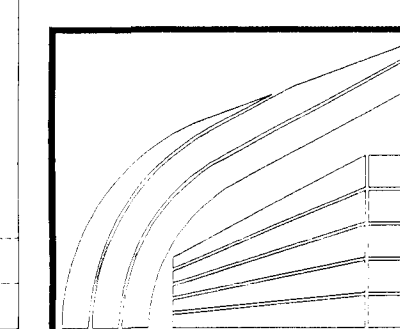

LIMTRÉ HF

SÍF - Fornubúðir 5, Hafnarfirði
Sérmyndir

TEKNI	HFB/BI	DAGS.	07.08
REKTI	BI	VERK	
VERIÐ		BLAÐ	111
MKV.	1:20		

Breyting	Dags	Skýring	Br.