




Súlur í millivegg S27 Mkv. 1:50

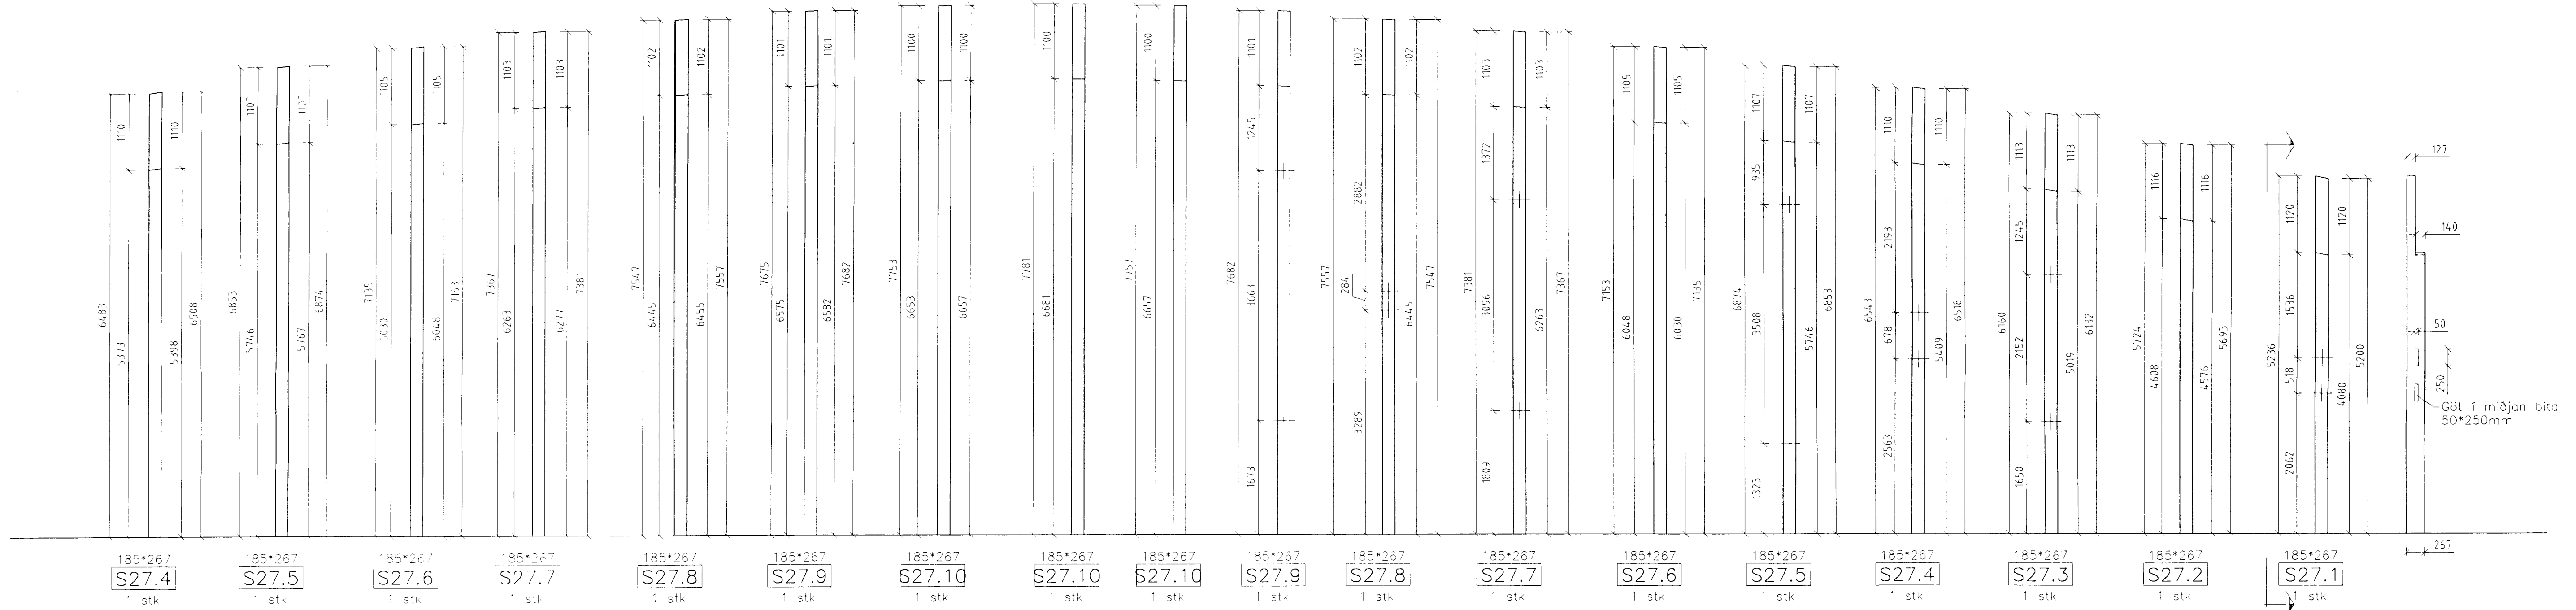


Hornsóla S14 og S21 Mkv. 1:50

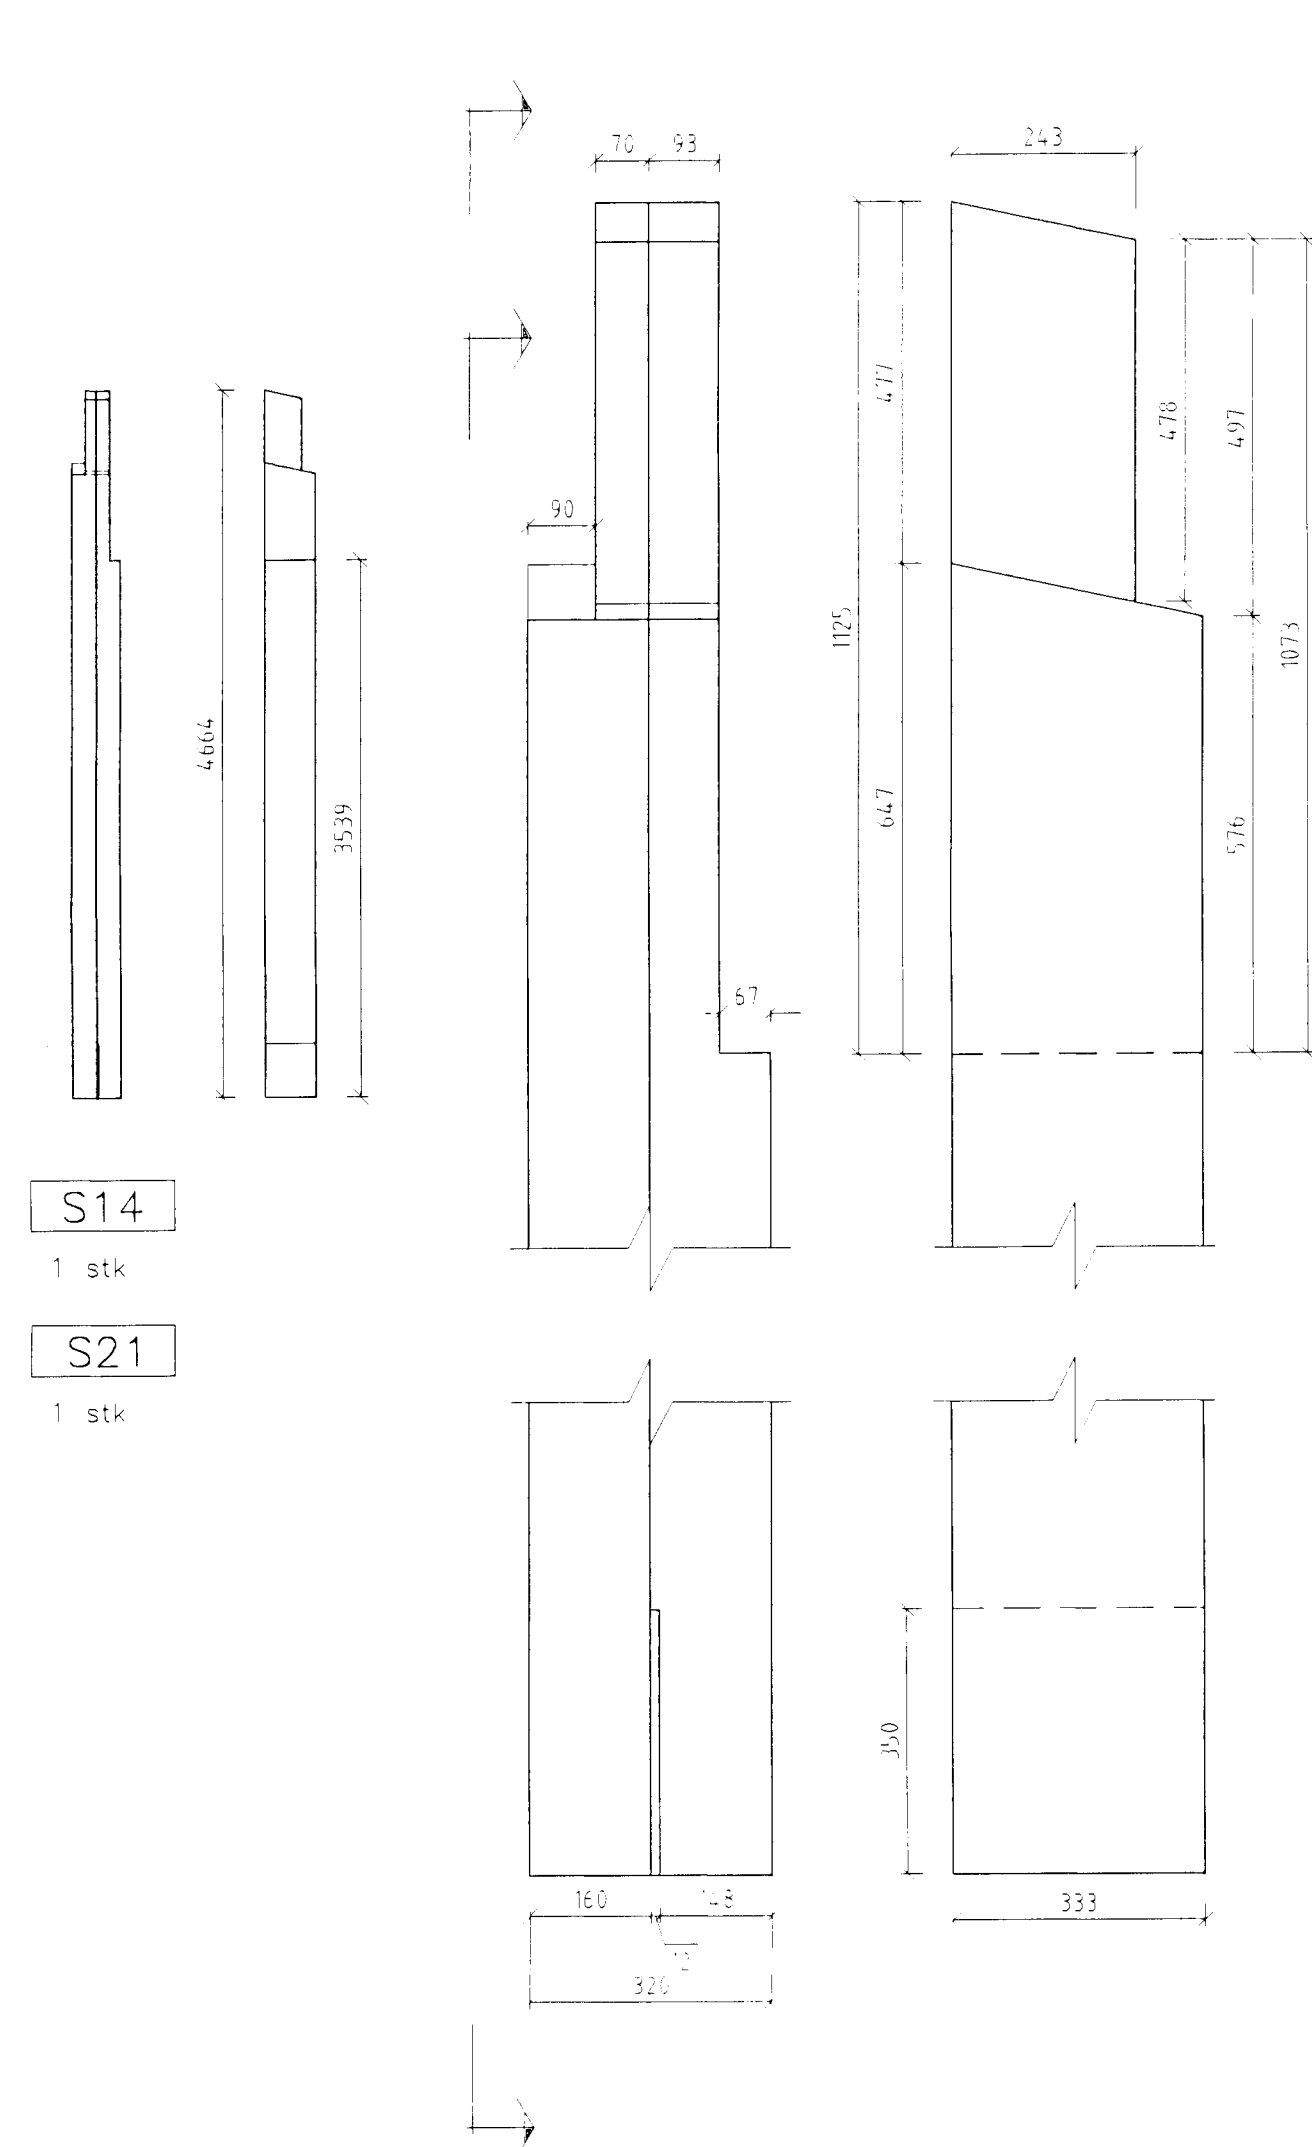


Súla í gafi/langvegg S22 Mkv. 1:50

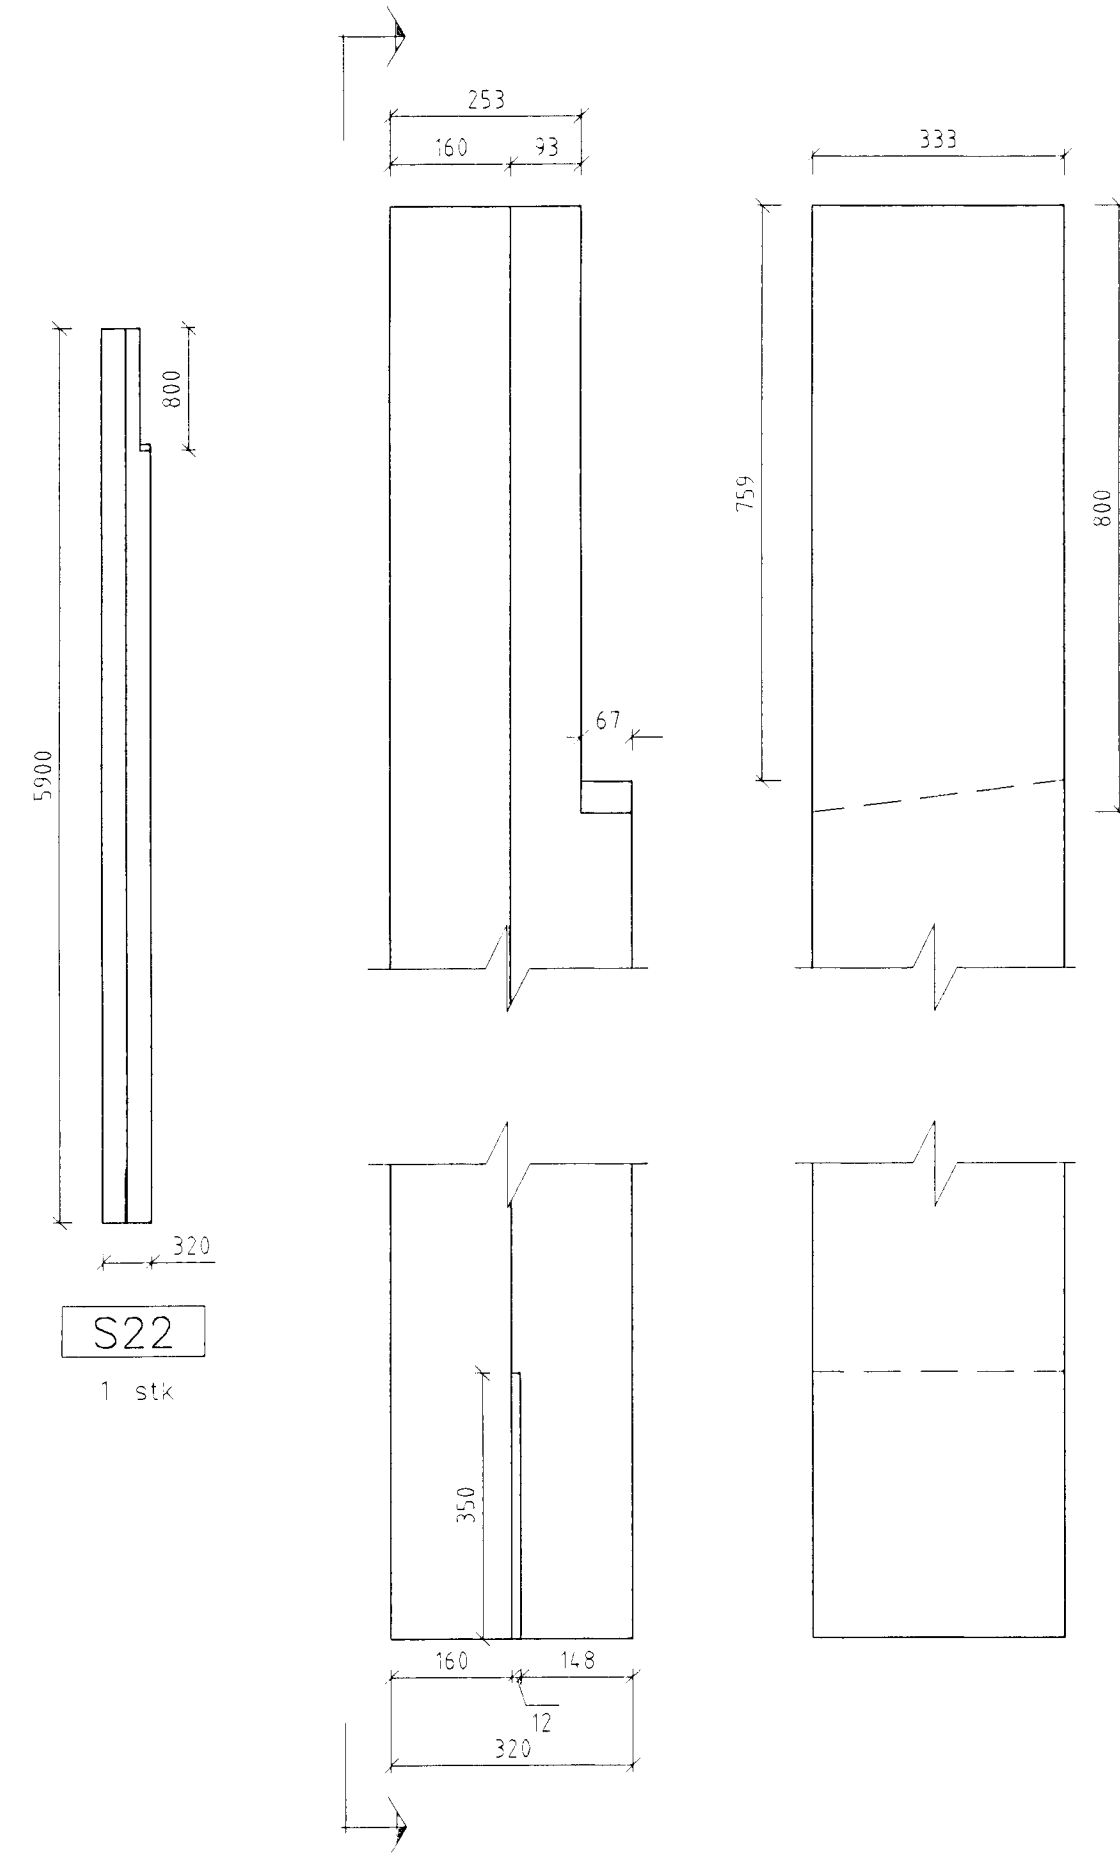

Súlur í langvegg S23-26 Mkv. 1:50

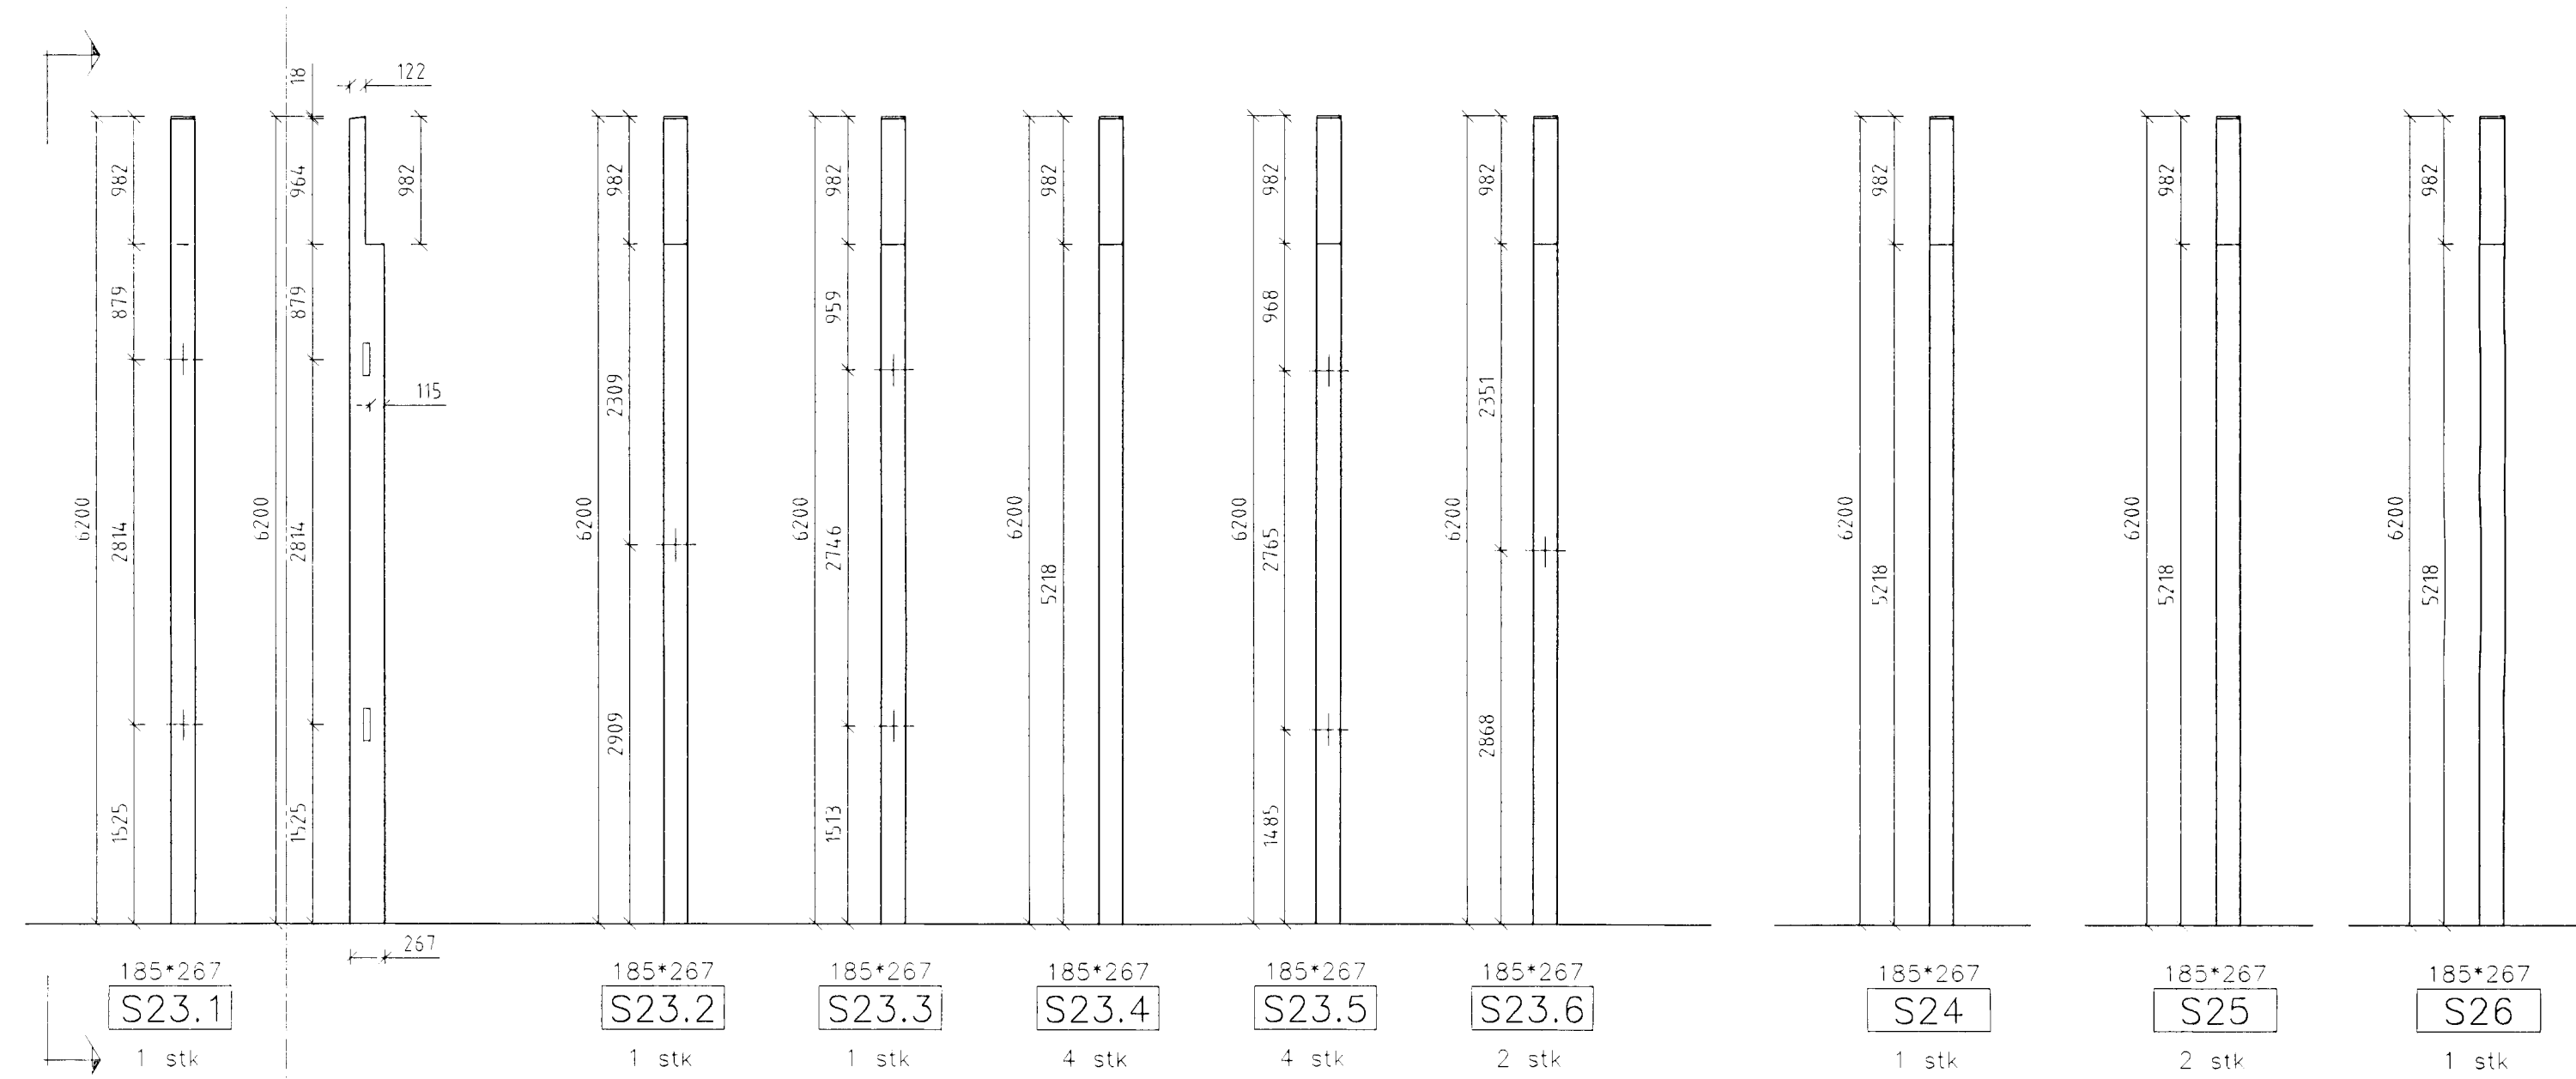

Byggingafræðingur
Algreitt þann
04 SEPT. 1997
Sigurbjartur Halldórsson

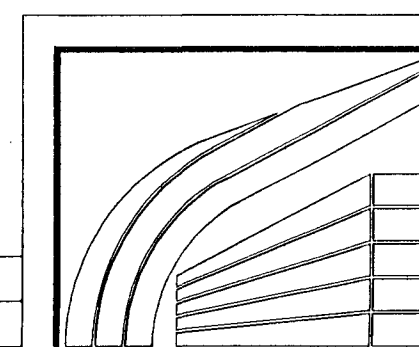

LÍMTRÉ HF. REYKJAVÍK S: 568 7202 FAX: 568 7252
SÍF - Fornbúðir 5, Hafnarfirði
Framleiðsluteikning Límtrés

TEIKN.	DAGS.	97.07
REIKN.	VERK	
YFIRF.	BLAÐ	308
MKV.	1:50, 1:20	

Breyting	Dags.	Skýring	Br.

SÍF-308.DWG