


Snid P1 1:25

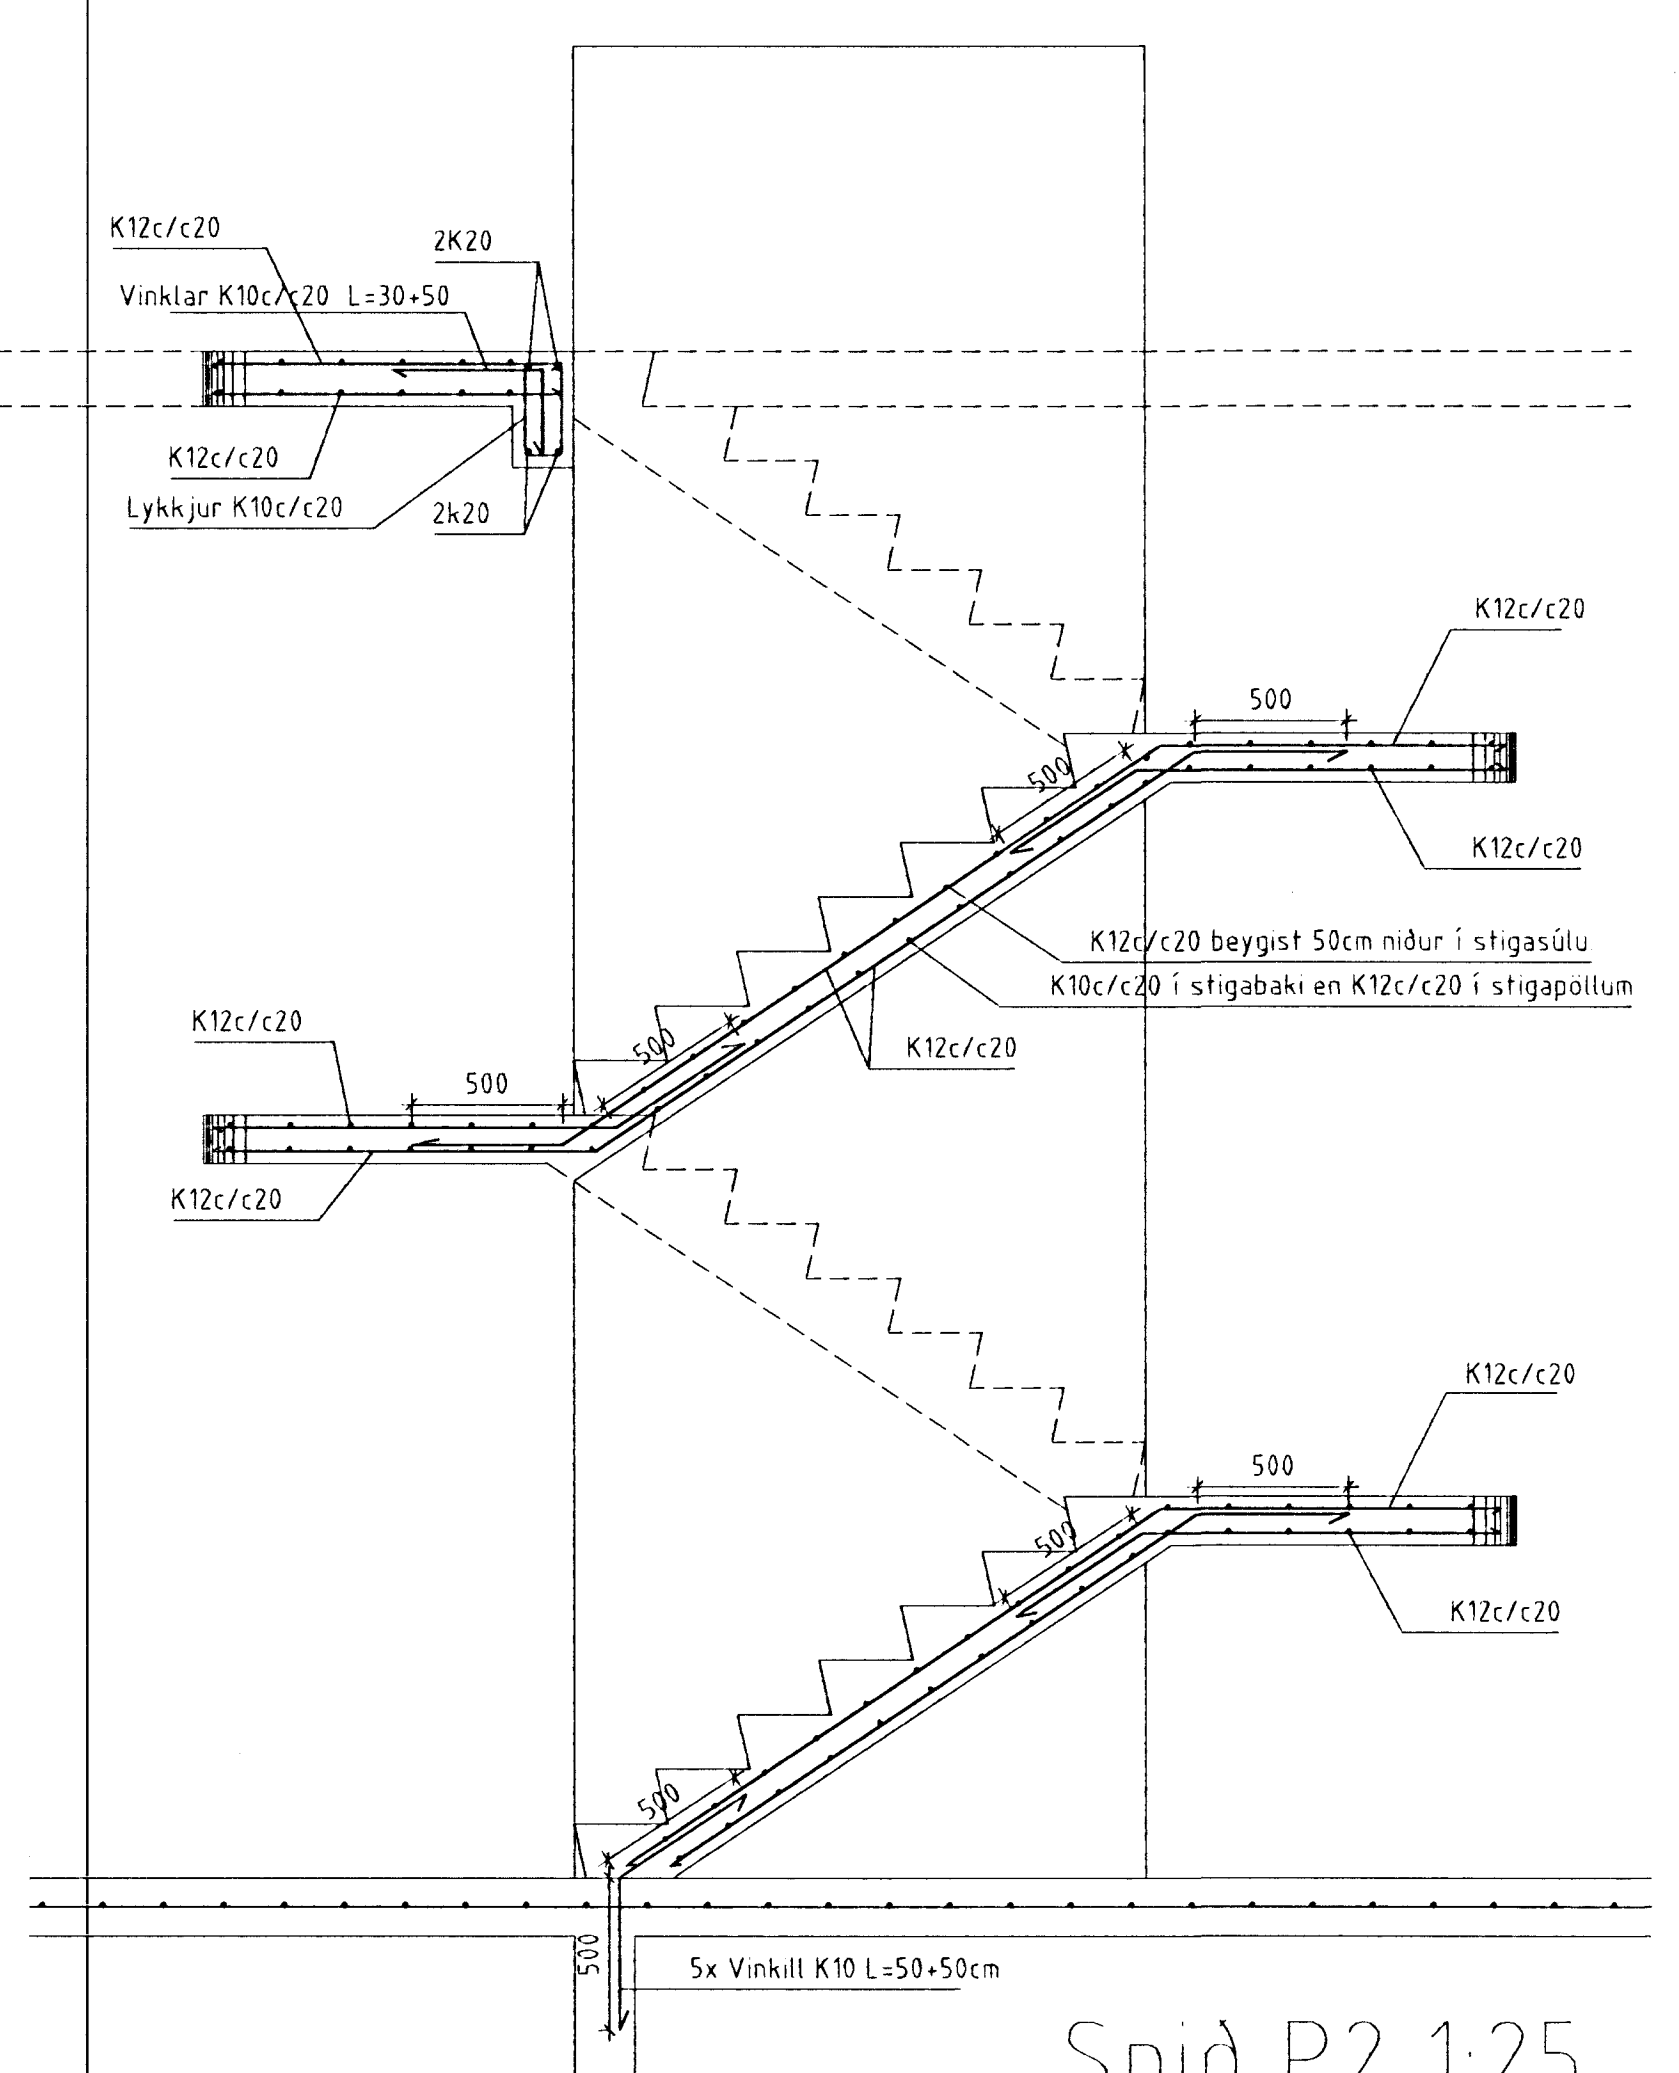

Snid P2 1:25

T11 TEIKNISTOFAN SMÍÐJUVEGI 11
200 KÓPAVOGI
S: 564 4680 FAX: 564 4681

Verkeiti	SÍF Birgðast. Fornubúðir 5	Mkv.	1:25
Verkhúti	Járnbinding stiga	Dagsetning	11.06.1997

Bjarni Arnason MTFI Hannað Bjarni Arnason Blað nr. 1.15 af
Ragnar Gunnarsson MTFI Teiknað Auður Eik Breytt
Bjarni Arnason

