




GRUNNMYND INNTAKSKLEFA
1:20

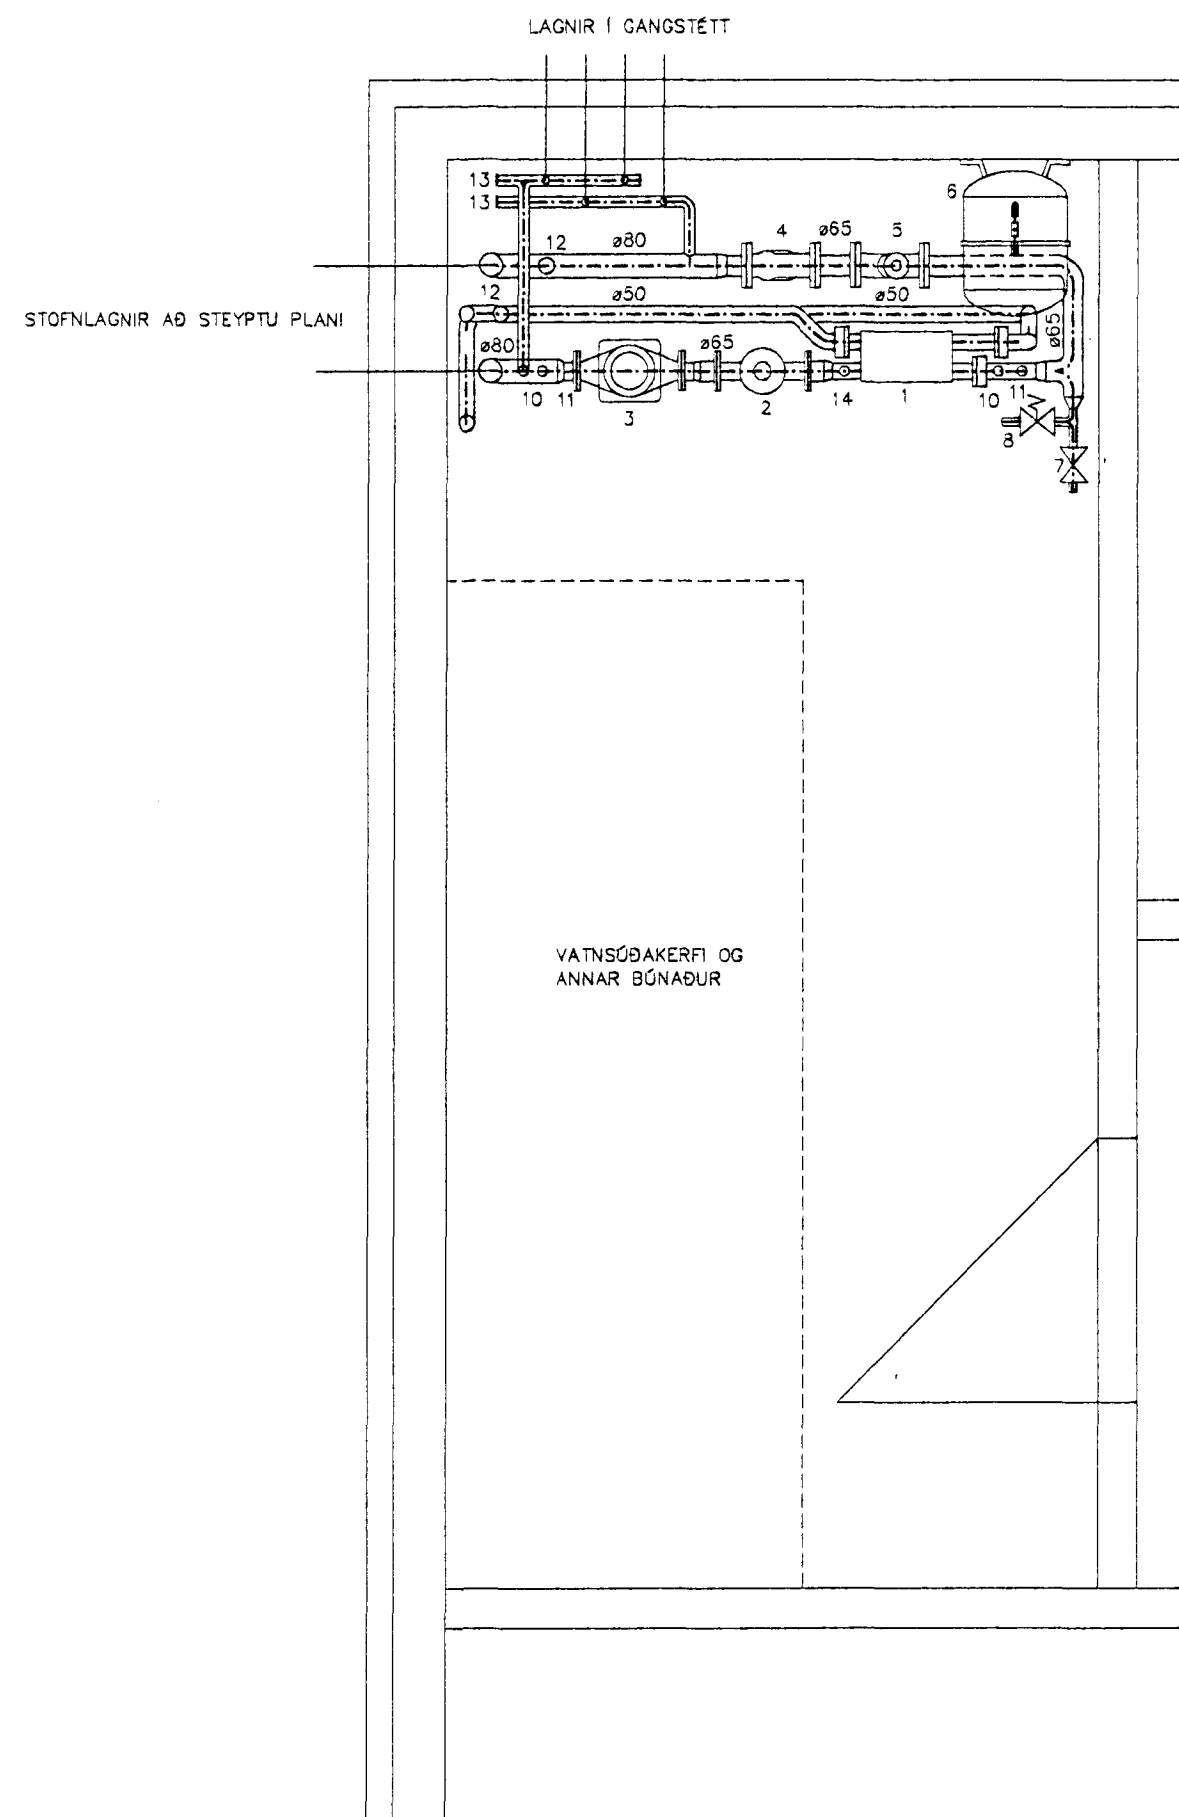

ÞVERSNIÐ Í INNTAKSKLEFA
1:20

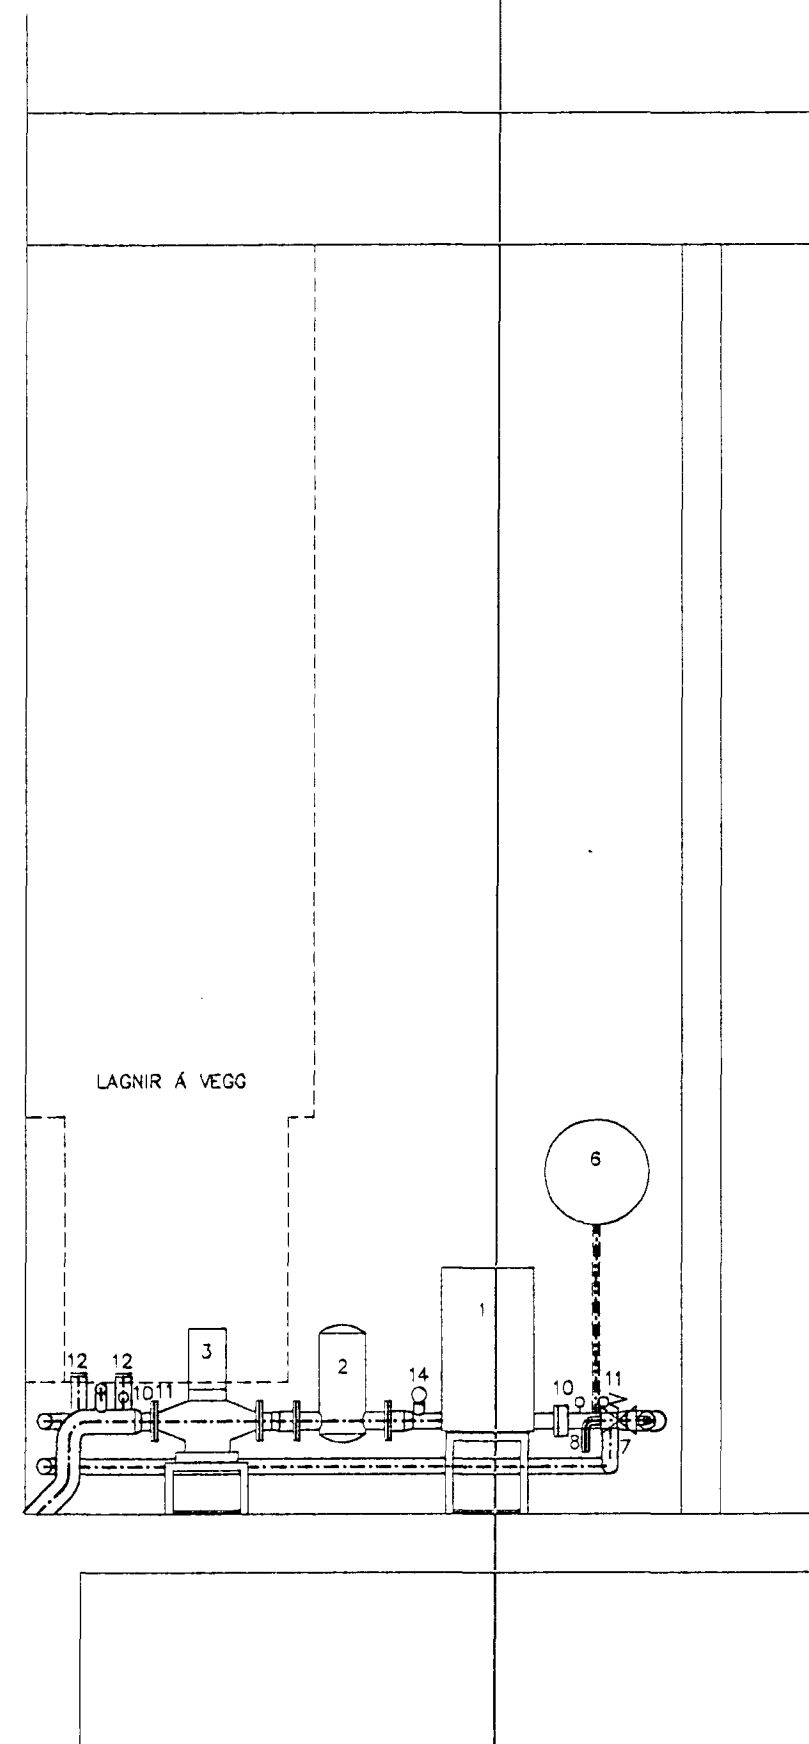

SKEMATÍSK TENGIMYND SNJÓBRÆÐSLU

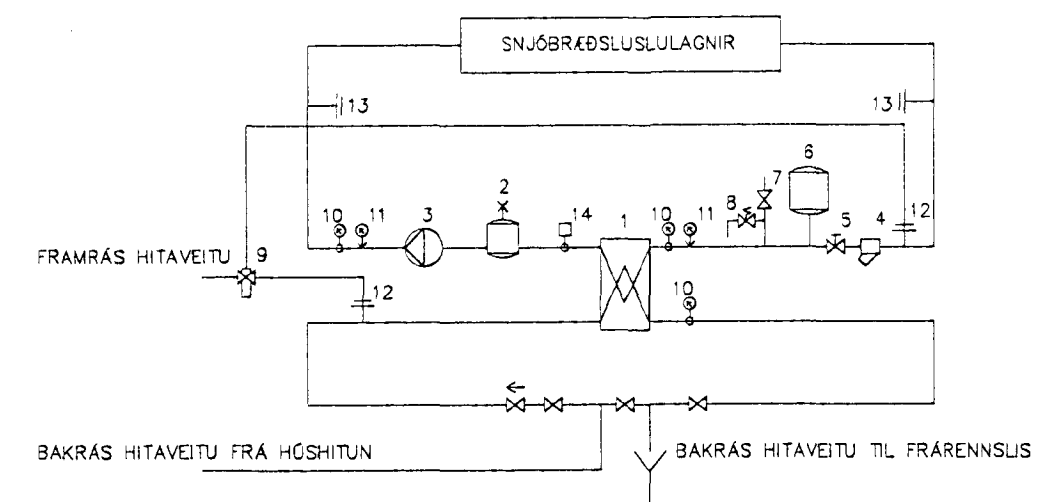

SKÝRINGAR

SNJÓBRÆÐSLUKERFIÐ NÆR TIL EFTIRTALNNA SVEDA:
STEYPT PLAN, NORÐAN VÍÐ HÚSIÐ 610 M²
GANGSTETT FRAMAN VÍÐ AÐALINGANG 90 M²
VIÐBÓTARSVEÐI VESTAN VÍÐ HÚSIÐ CA 80 M²
ALLS ER SNJÓBRÆDD SVEDI ÞVÍ 780 M²
KERFIÐ ER LOKAÐ HRINGRÁSARKERFI Fyllt 30% BLÖNDU
AF ETHYLEN-GLYGOL FROSTLEGI OG SÓTTREINSIEFNI.
KERFIÐ ER HITAÐ MEÐ BAKRÁSARVATNI FRÁ HITUNARKERFUM
HÚSSINS EN SÍÐAR MEIR ER FYRIRHUGUÐ VIÐBÓTARHITUN
FRÁ HITAVEITU UM SÉRSTAKA INNTAKSGRIND.

- SKÝRINGAR Á MERKINGUM TÆKJA:
1. VARMASKIPTIR - 140KW PRÍM 35/20 SEC 15/30
GERÐ: CETAPAC CP 422-120 2X2
 2. LOFTSKILJA
GERÐ: FLAMCO FLAMCOVENT F 65
 3. DÆLA: 8 M³/T MÓTI 120 KPA
GERÐ: GRUNDFOS LM 40-200/205 750W 3X400V
 4. GRÓFSIA Ø65MM
 5. STILLILOKI
GERÐ: TA STA-FR DN65
 6. ÞENNSLUKER Á VEGG 50 LTR
GERÐ: FLAMCO - FLEXCON 50
 7. LOKI DN20 MEÐ SLÖNGUSTÚT TIL AFYLLINGAR OG TÆM.
 8. ÖRYGGISLOKI DN15 ÖPNI VÍÐ 3 BAR
 9. VIÐBÓT SÍÐAR - STJÓRNLOKI
GERÐ: ÖVALIN
 10. HITAMÆLUR
 11. ÞRÝSTINGSMÆLUR
 12. STÚTAR FYRIR SÍÐARI VIÐBETUR
 13. STÚTAR FYRIR VIÐBÓTAR SNJÓBRÆÐSLULAUFUR
 14. HITAROPI ER STÖÐVAR DÆLU EF HITASTIG NÆR 50C

STJÓRNUN:
KERFIÐ SKAL LÁTÍÐ VINNA ÞEGAR VENTA Á SNJÓ.
DÆLA GENGUR ÞÁ STÖÐUGT EN STÖÐVAST EF FRAMRÁSARHITI
SNJÓBRÆÐSLU EFTIR VARMASKIPTI NÆR 50C.
EFTIR VIÐBÓT MUN STJÓRNLOKI Á HITAVEITU VIÐHALDA
SETTU HITASTIGI Á BAKRÁS SNJÓBRÆÐSLU 15C.

A		
Nr. Lýsing á breytingu		Dags.

SÍF HF FORNUBÚÐIR 5 HAFNARFIRÐI

SÍF HF - BIRGDASTÓÐ	
SNJÓBRÆÐSLA	
BÓNADUR Í INNTAKSKLEFA	
Skvæði: 1:20	Talning nr.:
Hönnuð: SK	Dags: Jún. 1999
Talning: SK	1L.01
Verk nr.: 195	Síð nr.: 195 SÍF Formubúðir snjóbr.

LAGNATÆKNI
HÖNNUNAR- OG RÁÐGJAFARSTOFA
HAMRABORG 12, 200 KÓPAVOGUR
Sími: 564 5292 Fax: 564 5231
Netfang: lagnat@lagnatækni.is

Samg.:
Kannitala: 190147-2749

SHay