


Grunnmynd steyp plan 1:100

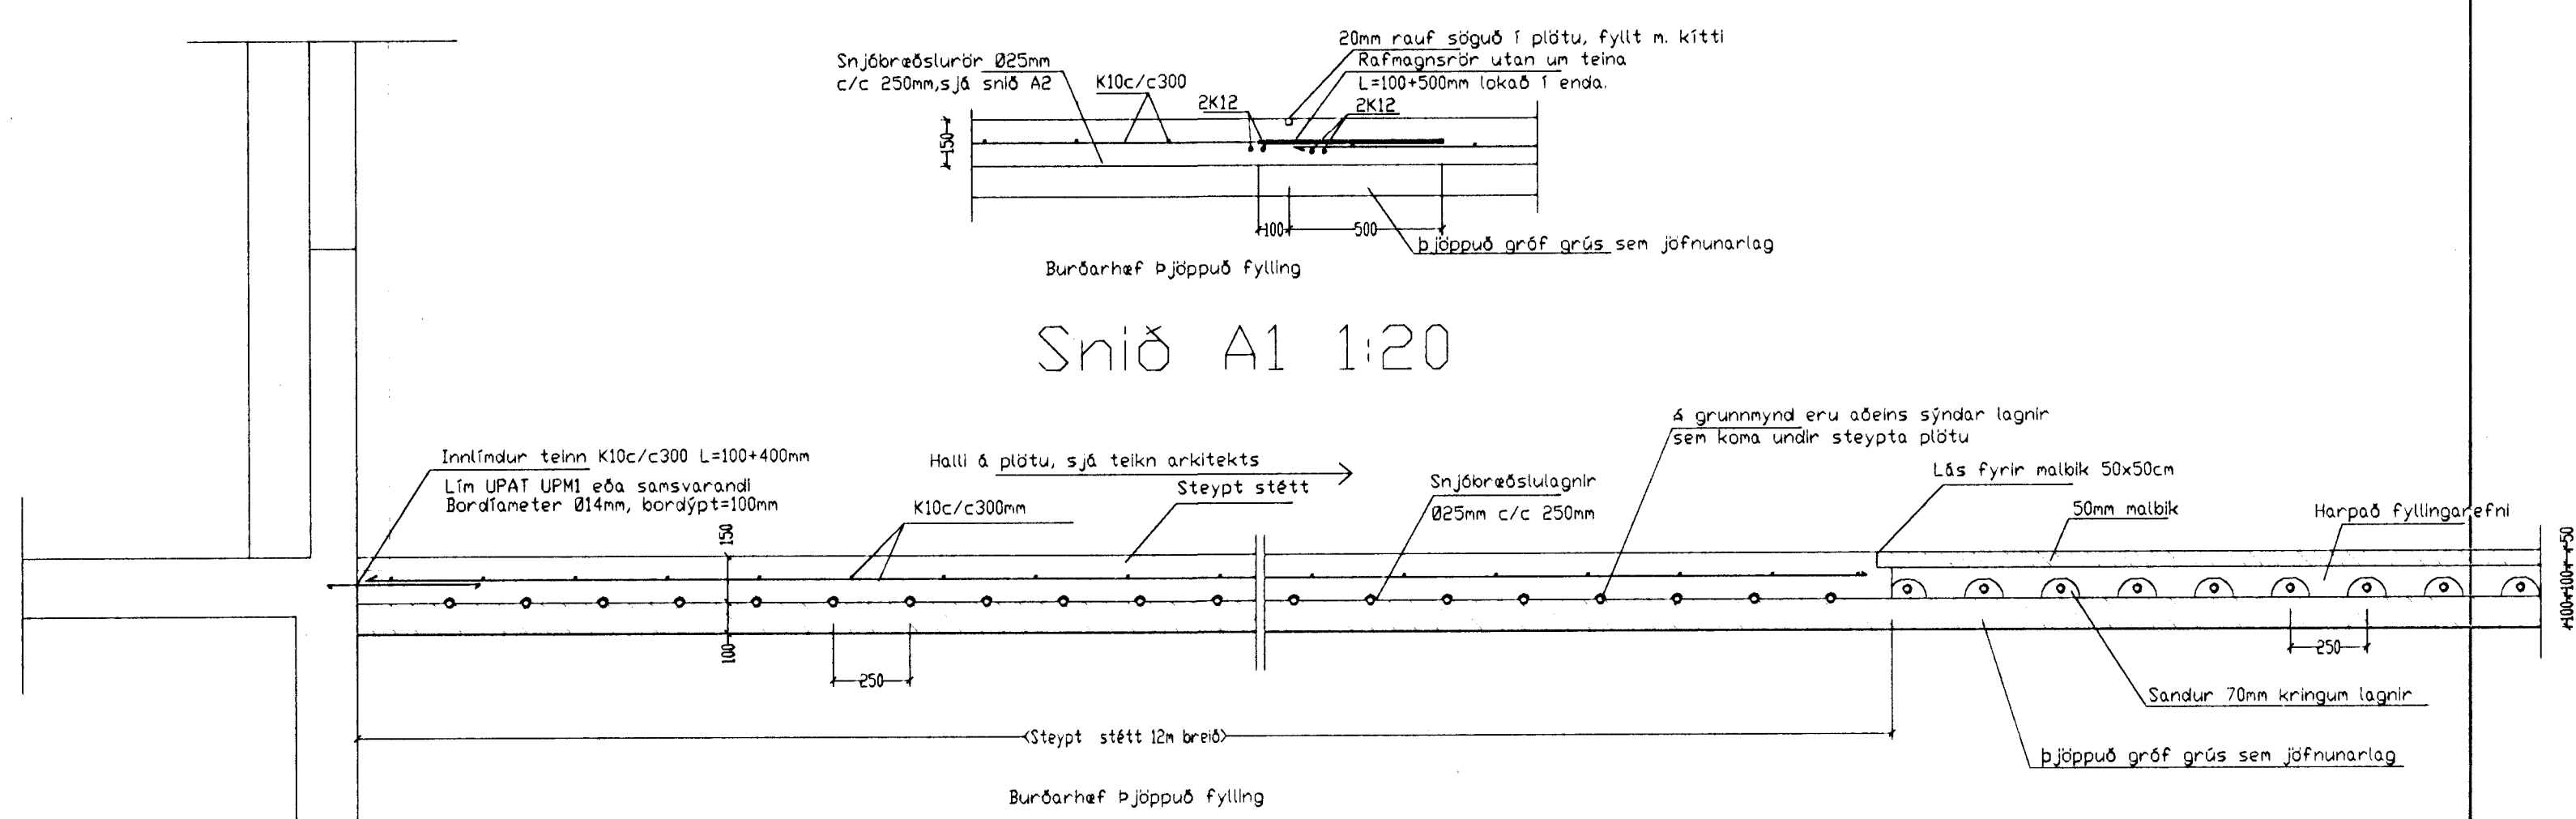


Snið A1 1:20

Snið A2 1:20

- Snjóbræðslulaginn: Snjóbræðslulaginn er 25mm hitabalinur plastplötum með minnstu veggþykkt 2.3mm og lagður með 250mm málbaki nema annað sé sýnt á teikningu. Þar sem plastplata fer út úr steypu skal leggja hlífðarkápu úr plasti sem ná 50mm út úr steypupunkti. Plástalapur skulu þola ank. 60°C hita við 0.45MPa (4.5bar) þrýsting í 50 úr. Stofnlagnir eru úr stáli. Um stofnlagnir glair það sama af fyrir hitalagnir nema þrýstingurinn. Snjóbræðslulaginn skal þrýstiprófa með kölu vatni við 0.6MPa (6bar) þrýsting áður en fyllt er yfir laginn. Þrýstingurinn skal standa í 10klst og leyfileg breyting ná mest vera 0.01MPa neðan á þrýstiprófun stöndur.
 - Snjóbræðslulaginn undir hellum: Eftir að undirlag undir snjóbræðslulaginn hefur verið fullþjappað þá skal strö sandlagi yfir fyllinguna áður en snjóbræðslulaginn eru lagðar. Síðan eru lagirnir lagðar í 7cm sandlag (harðþjappað) áður en hellur eru lagðar.
 - Snjóbræðslulaginn undir malbaki: Eftir að undirlagi undir snjóbræðslulaginn hefur verið fullþjappað þá skal strö sandlagi yfir fyllinguna áður en snjóbræðslulaginn eru lagðar. Síðan er sett 7cm sandlag kringum laginn áður en malbaki er sett (undir malbaki kemur harðþjappað efni sjá snið á lagnateikningu). Þegar verið er að malbaki, skal láta renna kalt vatni í gegnum pípuarnar til kellingar.
- | | |
|---------------|--------------|
| Sloufa nr. 1 | Lengd = 204m |
| Sloufa nr. 2 | Lengd = 204m |
| Sloufa nr. 3 | Lengd = 204m |
| Sloufa nr. 4 | Lengd = 221m |
| Sloufa nr. 5 | Lengd = 187m |
| Sloufa nr. 6 | Lengd = 204m |
| Sloufa nr. 7 | Lengd = 204m |
| Sloufa nr. 8 | Lengd = 204m |
| Sloufa nr. 9 | Lengd = 204m |
| Sloufa nr. 10 | Lengd = 204m |
| Sloufa nr. 11 | Lengd = 204m |
| Sloufa nr. 12 | Lengd = 204m |
| Sloufa nr. 13 | Lengd = 204m |
| Sloufa nr. 14 | Lengd = 204m |

ATH: Aðeins eru sýndar lagirnir sem koma undir steypa plötu

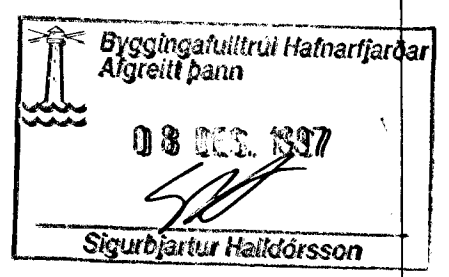

T11 TEIKNISTOFAN SMÍÐJUVEGI 11
200 KÓPAVOGI
S: 564 4680 FAX: 564 4681

Verkheiti	SÍF Birgðast. Fornubúðir 5	Mkv.	1:100/20
Verkhliuti	Steyp plan/snjóbræðsla	Dagsetning	28.11.1997
Bjarni Arnason MTFI	Hannad Bjarni/Ragnar	Blad nr.	of
Ragnar Gunnarsson MTFI	Teiknad Bjarni	Braytt	