1. HÆÐ, GRUNNMYND 1:100

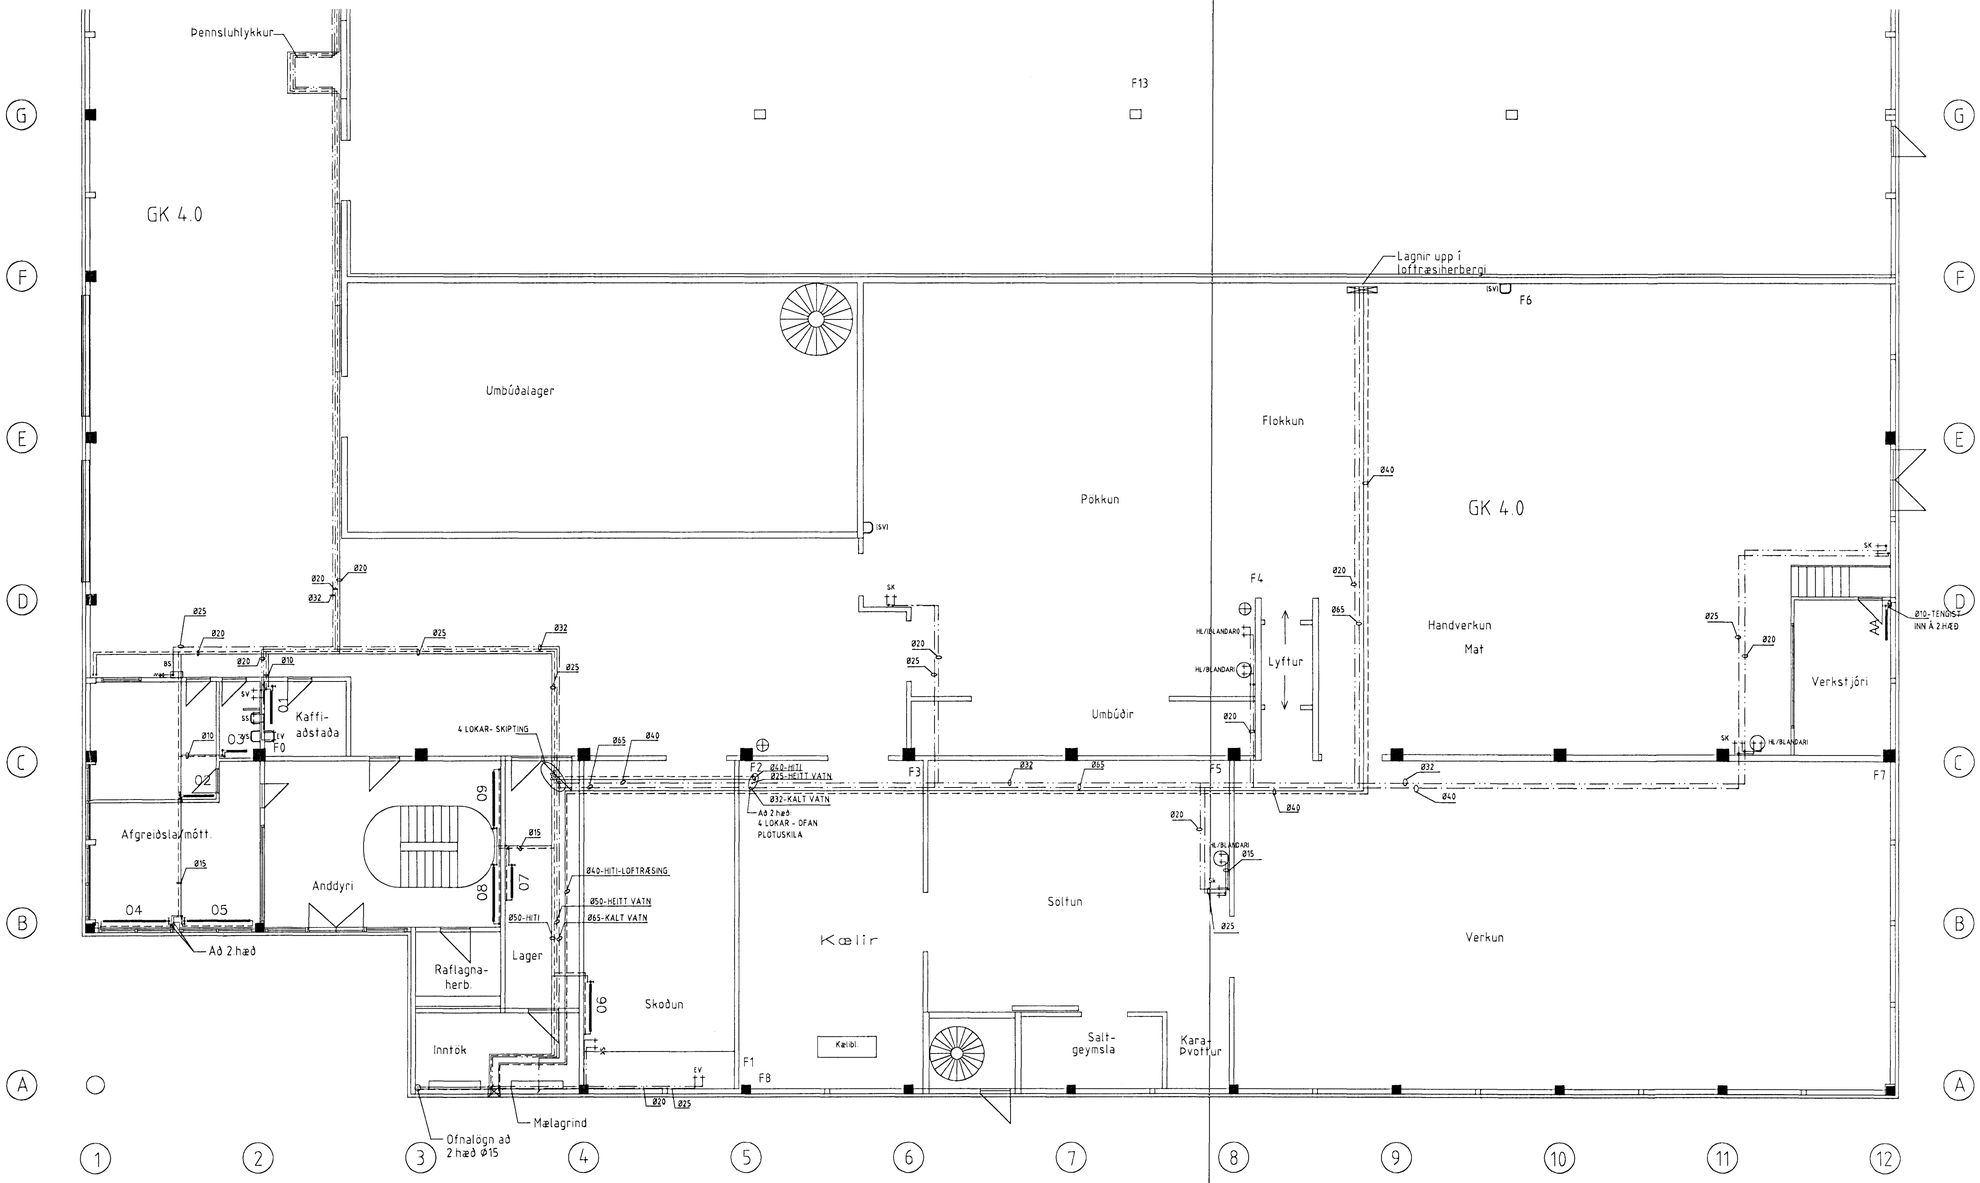

Skýringar:

—·—·— Kalt vatn	VS - Vatnssalerni	BS - Brunaslanga
—··—··— Heitt vatn	HL - Handlaug	SL - Slöngukrani
——— Framrás hita	EV - Eldhúsvaskur	Fp - Fallpípa frárennslis
- - - - - Bakrás hita	LR - Loftræsing	
⊕ Þrifakerfi + háþrýstilögn	SB - Sturtubað	

BREYTING:
B - 09.02.1998 - OFN 02 OG FLEIRA

ATHUGASEMD:
EDNALÖGN AÐ HL OG VS SKAL VERA Ø15.
ENDALÖGN AÐ SB, EV OG SV SKAL VERA Ø20.
ENDALÖGN AÐ SÍÐASTA OFNI SKLA VERA Ø10.
FALLPÍPUR SJÁ BLAÐ 2.40.

OFNASKRÁ OG TENGING BLÁSARA: SJÁ BLAÐ 2.12
Í ELDRI TEIKNINGUM, DAGSETTRI 19.08.1997.

ÚGILT 9/7 1998

Reykjavíkurborg Byggingarfulltrúi
26 MAI 1998
Sigurbjartur Halldórsson

T11 TEIKNISTOFAN SMIÐJUVEGI 11
200 KÓPAVOGI
S: 564 4680 FAX: 564 4681

Verkheiti	SÍF Birgðast. Fornubúðir 5	Mkv.	1:100
Verkhluti	1. h. grunnmynd – hiti og vatn	Dagsetning	19.08.1997
Bjarni Árnason MTFÍ Ragnar Gunnarsson MTFÍ	Hannað Ragnar Gunnarss.	Blað nr.	2.07 af
	Teiknað RGG	Breytt	17.05.1998