


Grunnmynd 1.hæðar, 1:100

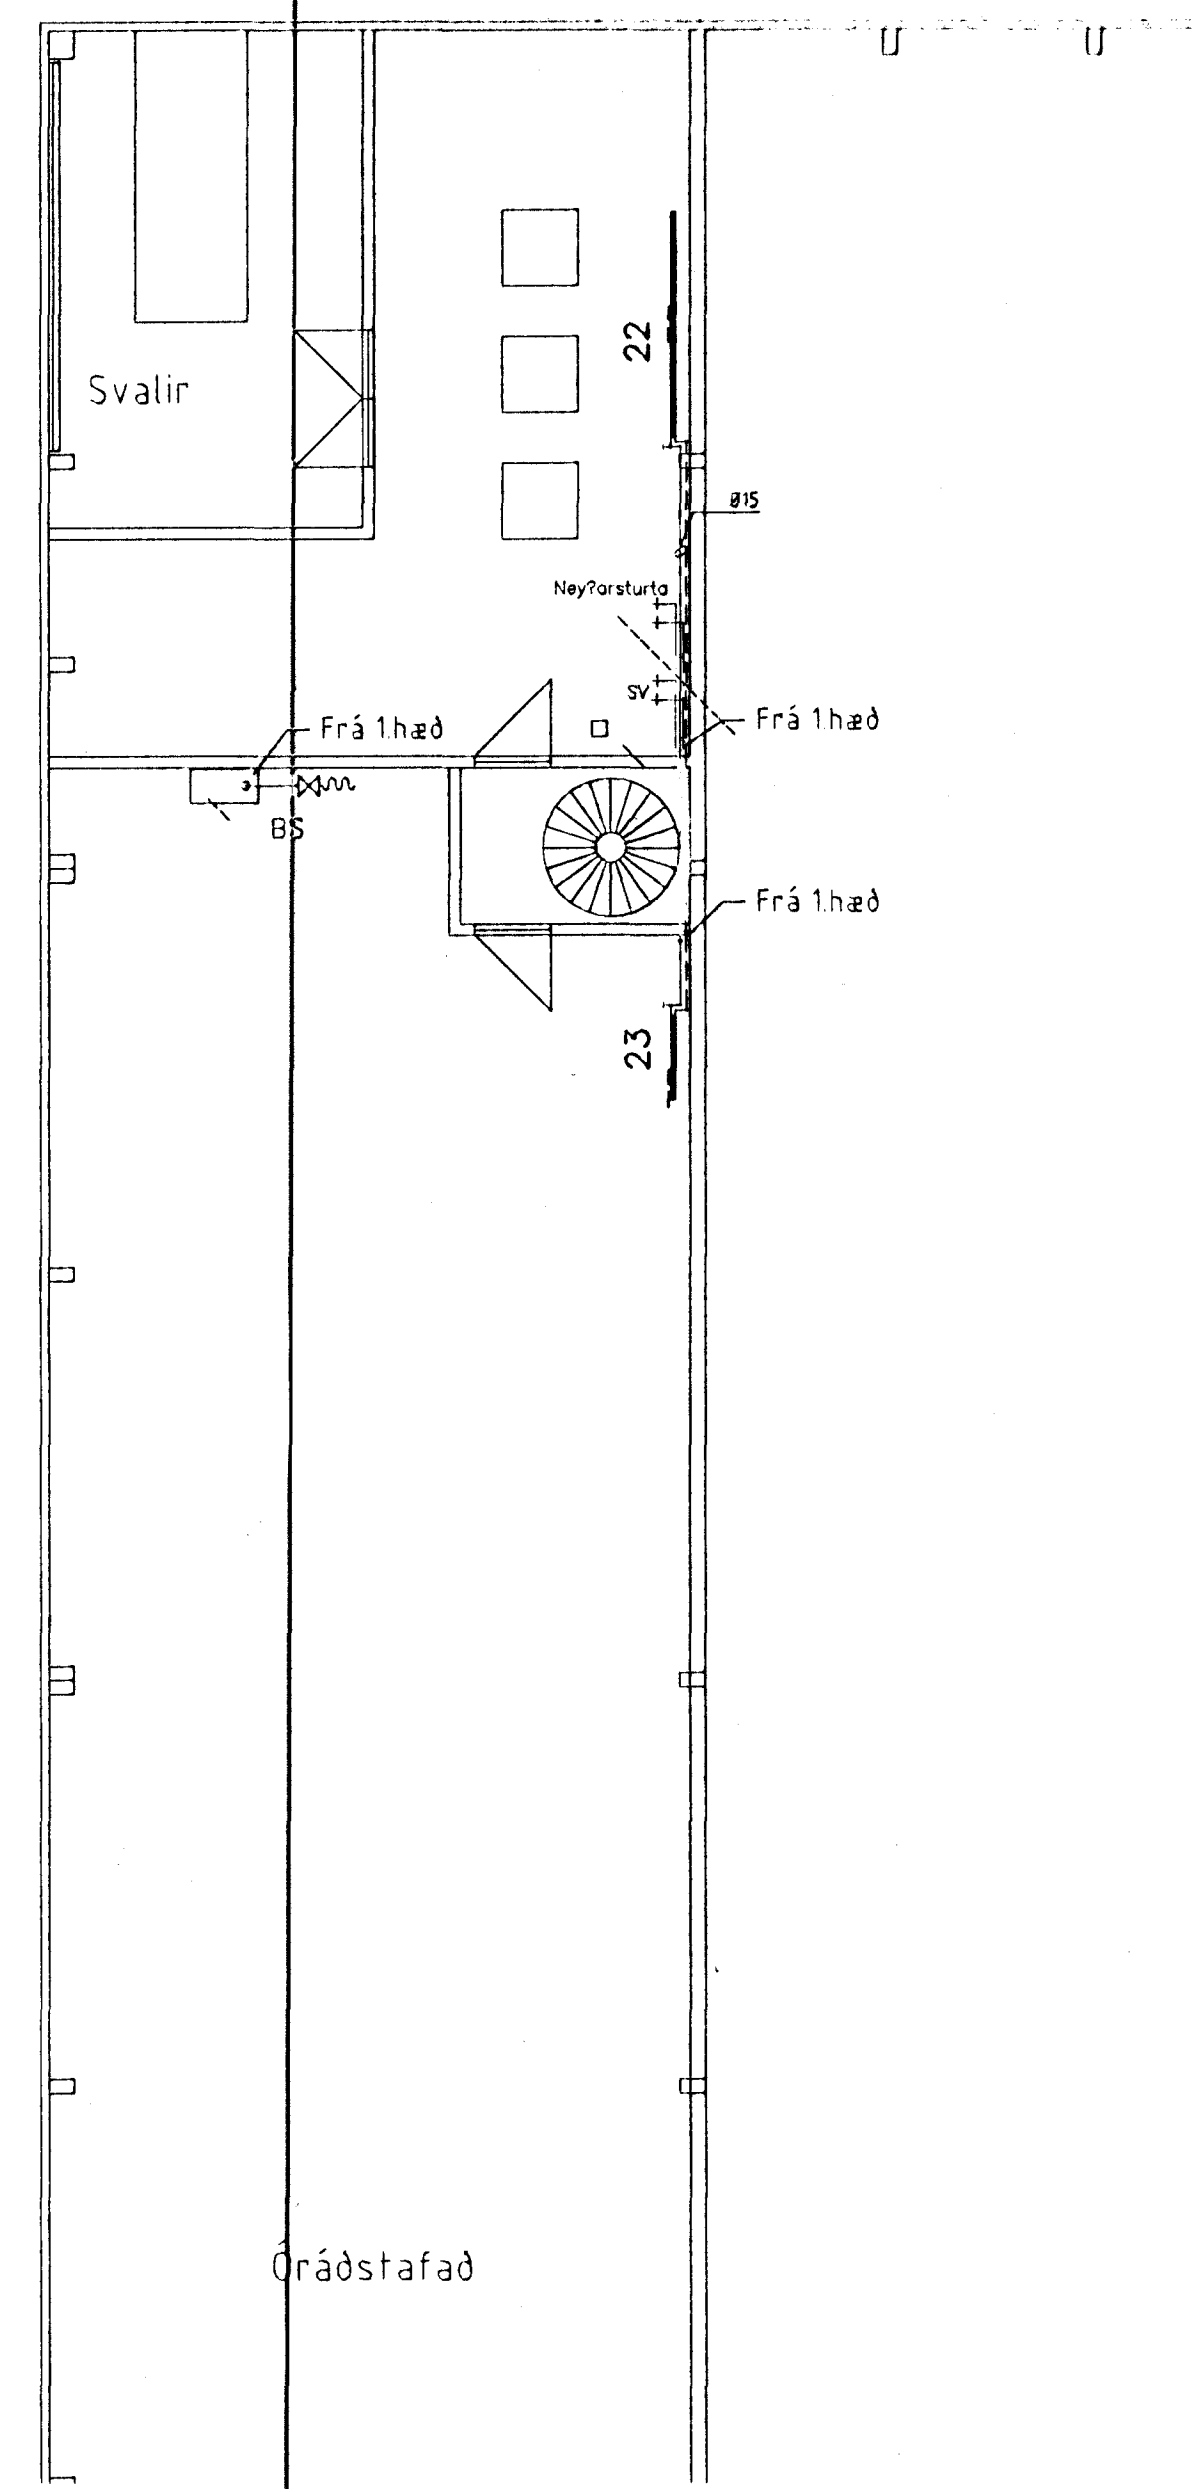

Grunnmynd 2.hæðar, 1:100

Byggingafræðingur  
Alfreitt Þann  
08 DEC. 1997  
Sigurbjartur Haukþórsson

**T11** TEIKNISTOFAN SMÍÐJUVEGI 11  
200 KÓPAVOGI  
S: 564 4680 FAX: 564 4681

Verkefni SÍF Birgðast. Fornubúðir 5 Mkv. 1:100  
Verklutí Grunnmynd vatns og ofnagða Dagsetning 19.08.1997  
Bjarni Arnason MIFl Hannad Ragnar Gunnars. Blað nr. 2.10  
Ragnar Gunnarsson MIFl Tæknad RM 5h Brétt