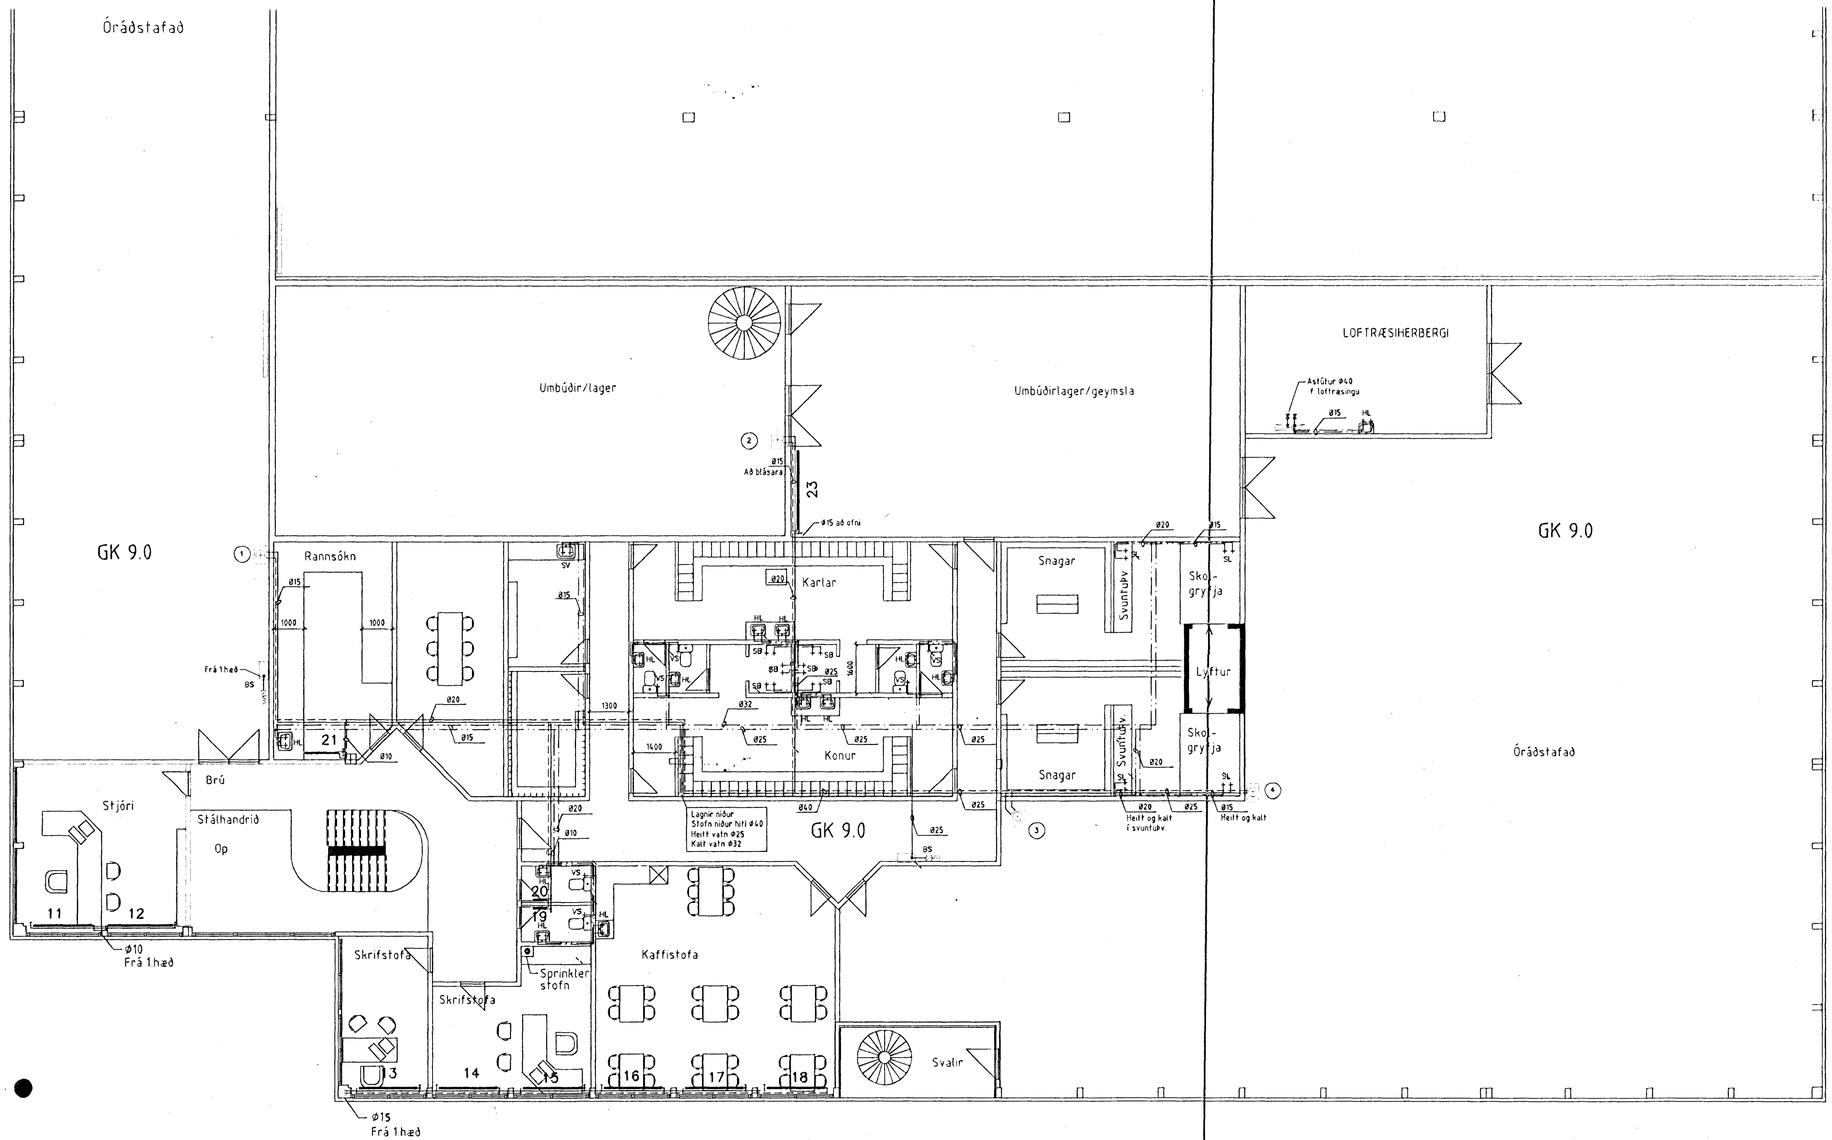

Grunnmynd 1 hæðar, 1:100

Skýringar:

Kæliblásarar

- ⊗ Þrifakerfi + háþrýstilögn
- □ Háþrýst kalt vatn + loft
- Kalt vatn
- Heitt vatn
- Framrennsli
- Bakrennsli

VS - Salerni
HL - Handlaug
EV - Eldhúsvaskur
LR - Loftræsting
BS - Brunaslanga
SL - Slöngukrani
SB - Sturtubað
[Øxx] Hitalögn
Øxx Vatnslögn

Byggingafulltrúi Hafnarfjarðar
Afgreitt þann
08 DES. 1997
Sigurbjartur Halldórsson

T11 TEIKNISTOFAN SMIÐJUVEGI 11
200 KÓPAVOGI
S: 564 4680 FAX: 564 4681

Verkheiti	SÍF Birgðast. Fornubúðir 5	Mkv.	1:100
Verkhluti	Grunnmynd vatns og ofnalagna	Dagsetning	19.08.1997
Bjarni Árnason MTFÍ Ragnar Gunnarsson MTFÍ	Hannað Ragnar Gunnarss. Teiknað RMJóh.	Blað nr.	2.09 Breytt