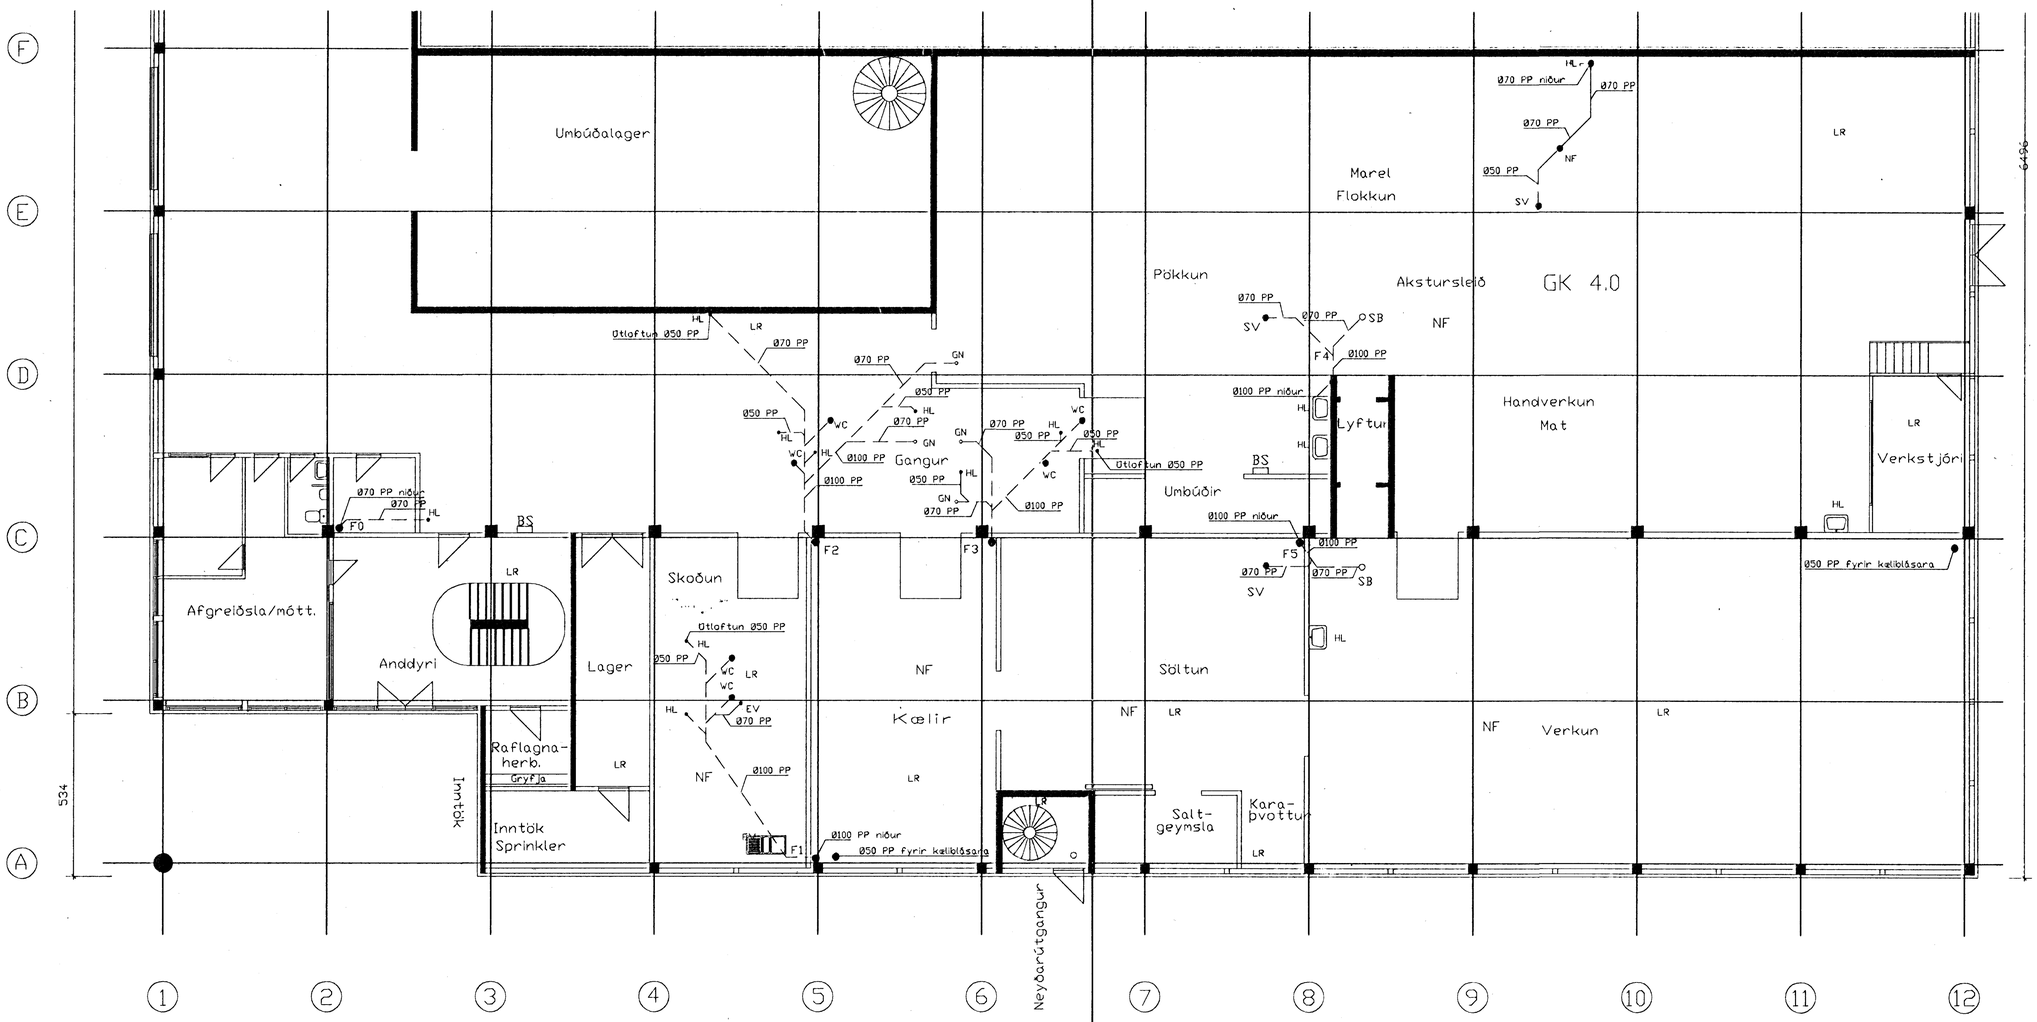

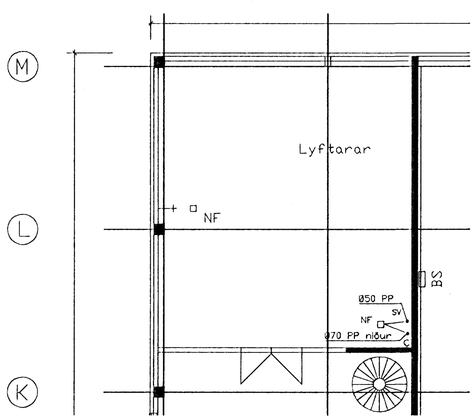

Frárennsli 2. hæðar.

Skýringar:
LR- Loftræsting
NF- Niðurfall
VS- Salerni
HL- Handlaug
BS- Brunaslanga
SB- Sturtubað

Frárennslisleiðslur
1. Leiðslur úr járnsteypu:
Frárennslisleiðslur úr járnsteypu skulu vera SML pípur skv. framleiðslustaðlinum Din 19522. Efni skal vera GG 15 járnsteypa skv. Din 1691.
2. Leiðslur úr PP plasti.
Leiðslur úr PP (Polypropylene) plasti skulur vera skv. Din 19560.
3. Leiðslur úr PEH plasti (Polyethylen) skulu vera skv. DIN 8074 og DIN 8075
4. Upphengjur og festingar:
á járnsteyptum leiðslum skal fjarlægð á milli upphengja eða festinga aldrei vera meiri en 2m og þær skulu ekki vera fjær samsetningu en 0,75m. Upphengjur og festingar á plastpípum skulu vera með innan við 1m millibili. Miða skal við Murpro eða sambærilegt.
5. Einangrun:
Frárennslisleiðslur skal einangra með 50mm þykkri steinull (léttull) og vafin.

Byggingafulltrúi Hafnarfjarðar
Afgreitt þann
08 DES. 1997
Sigurbjartur Halldórsson

T11 TEIKNISTOFAN SMIÐJUVEGI 11
200 KÓPAVOGI
S: 564 4680 FAX: 564 4681

Verkheiti	SÍF Birgðast. Fornubúðir 5	Mkv.	1:100
Verkhluti	Skolpfrárennsli 2. hæðar	Dagsetning	15.06.1997
Bjarni Árnason MTFÍ Ragnar Gunnarsson MTFÍ	Hannað Ragnar Gunnarsson Teiknað Auður Eik	Blað nr. Breytt	2.06 17.08.1997