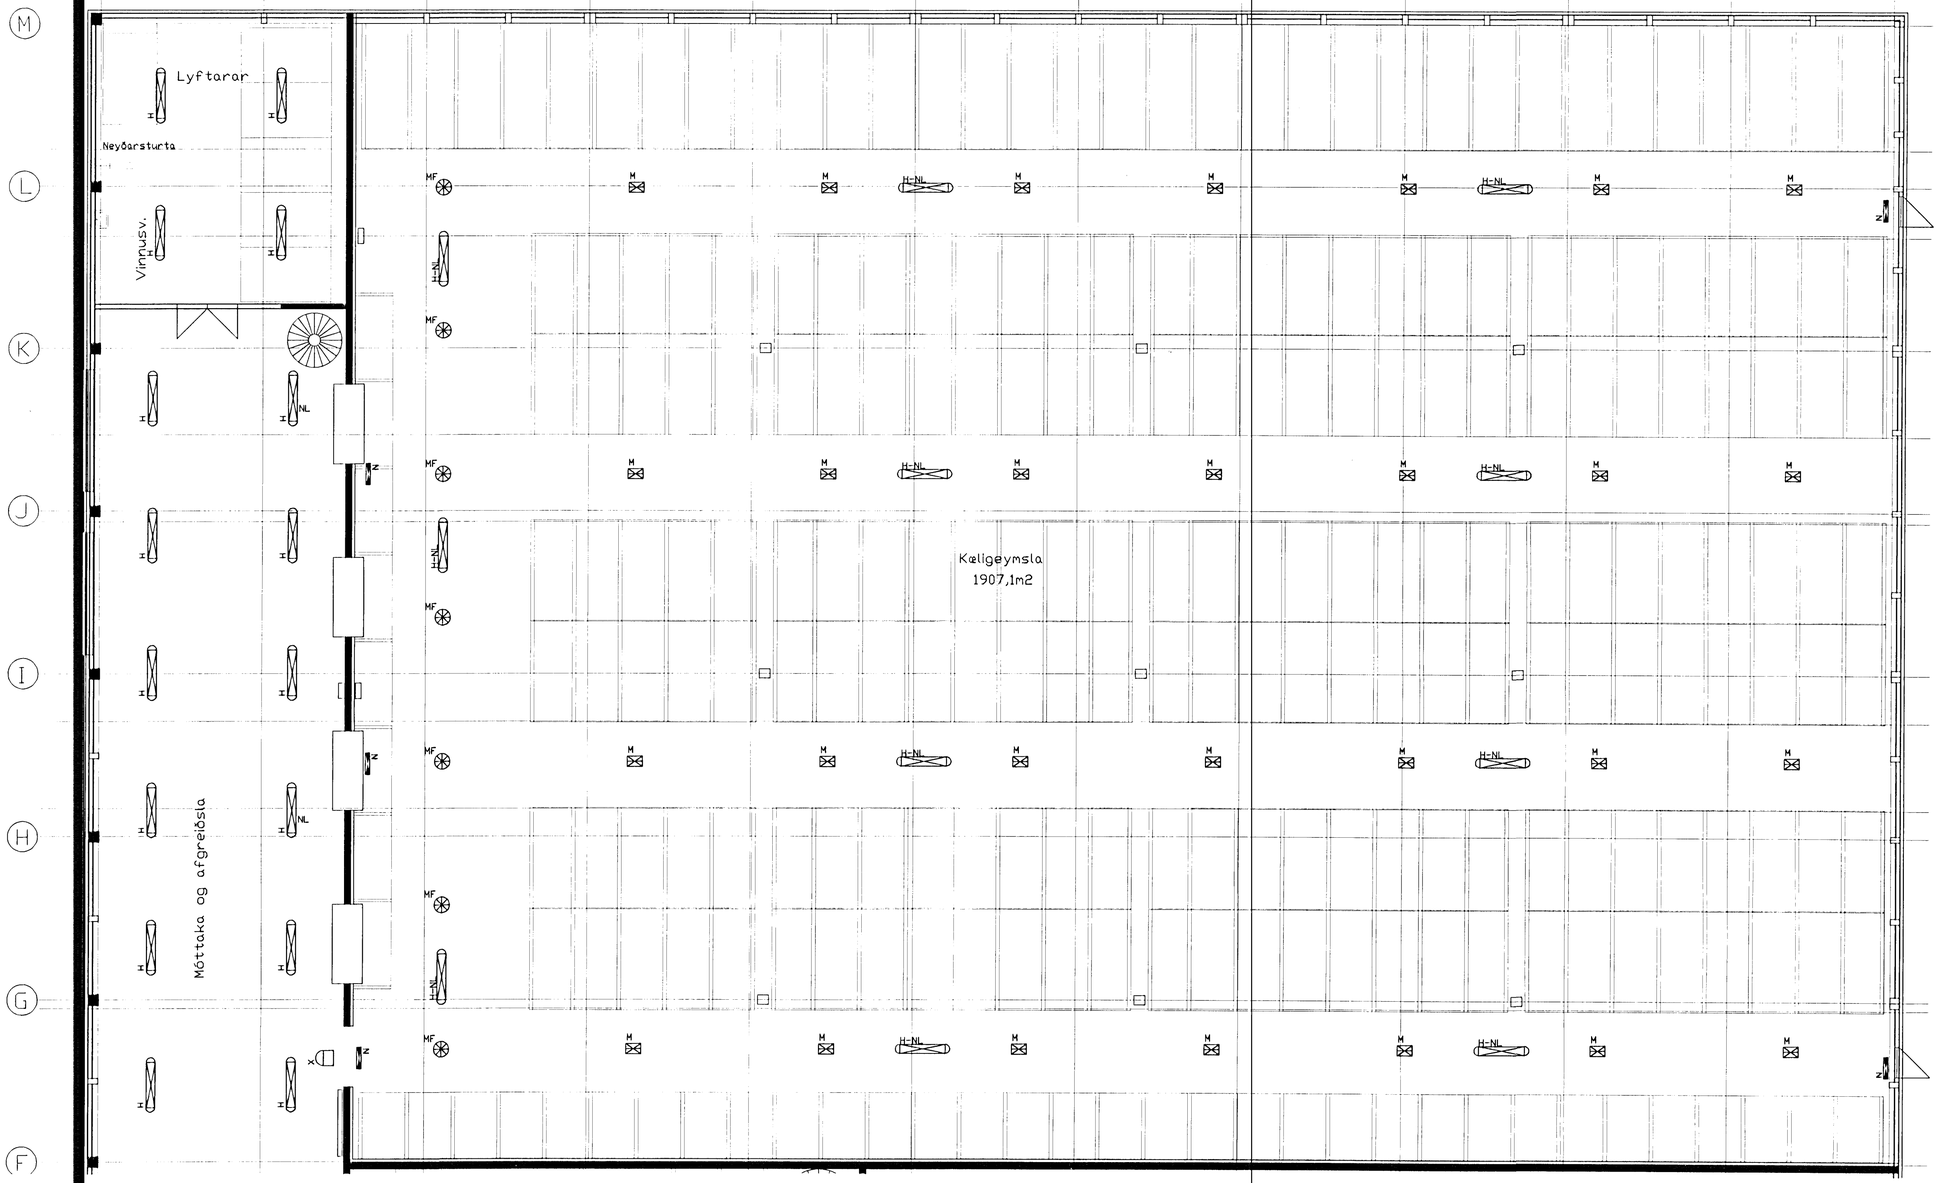

Grunnynd 1. hæðar

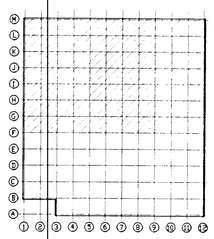

Byggingafulltrúi Hafnarfjarðar
Móttekið þann
28 SEP 2012
Sigurður Steinar Jónsson

T11 TEIKNISTOFAN SMIÐJUVEGI 11, 200 KÓP. S.564 4680 FAX: 564 4681

ARKITEKTAHÖNNUN
Stefán Hallsson BFÍ
Kristinn Ragnarsson FAÍ
Ágúst þórðarson BFÍ

VERKFRÆÐITEIKNINGAR
Bjarni Árnason TFÍ
Ragnar Gunnarsson TFÍ

RAFLAGNAHÖNNUN:
Hannes Snæbjörn Sigurjónsson TFÍ
Árni Guðni Einarsson TFÍ
Ófeigur Sigurðsson TFÍ

Verkheiti: SÍF BIRGÐAS. FORNUBÚÐIR 5 HF	Mkv. 1:100	Hannað: AGE/HS/ÓS	
	Dags: 26.08.97	Teiknað: HS	
Verkhluti: LAMPAPLAN 1-HÆÐ	Breytt: 05.02.98	Yfirfarið: ÓS/ÁGE	
Unirskrift: Hannes Sig	Fjöldi blaða 45	Blað nr. 43111	