Byggingafull... Móttekið þann
28 SEP 2012
Sigurður Steinar Jónsson

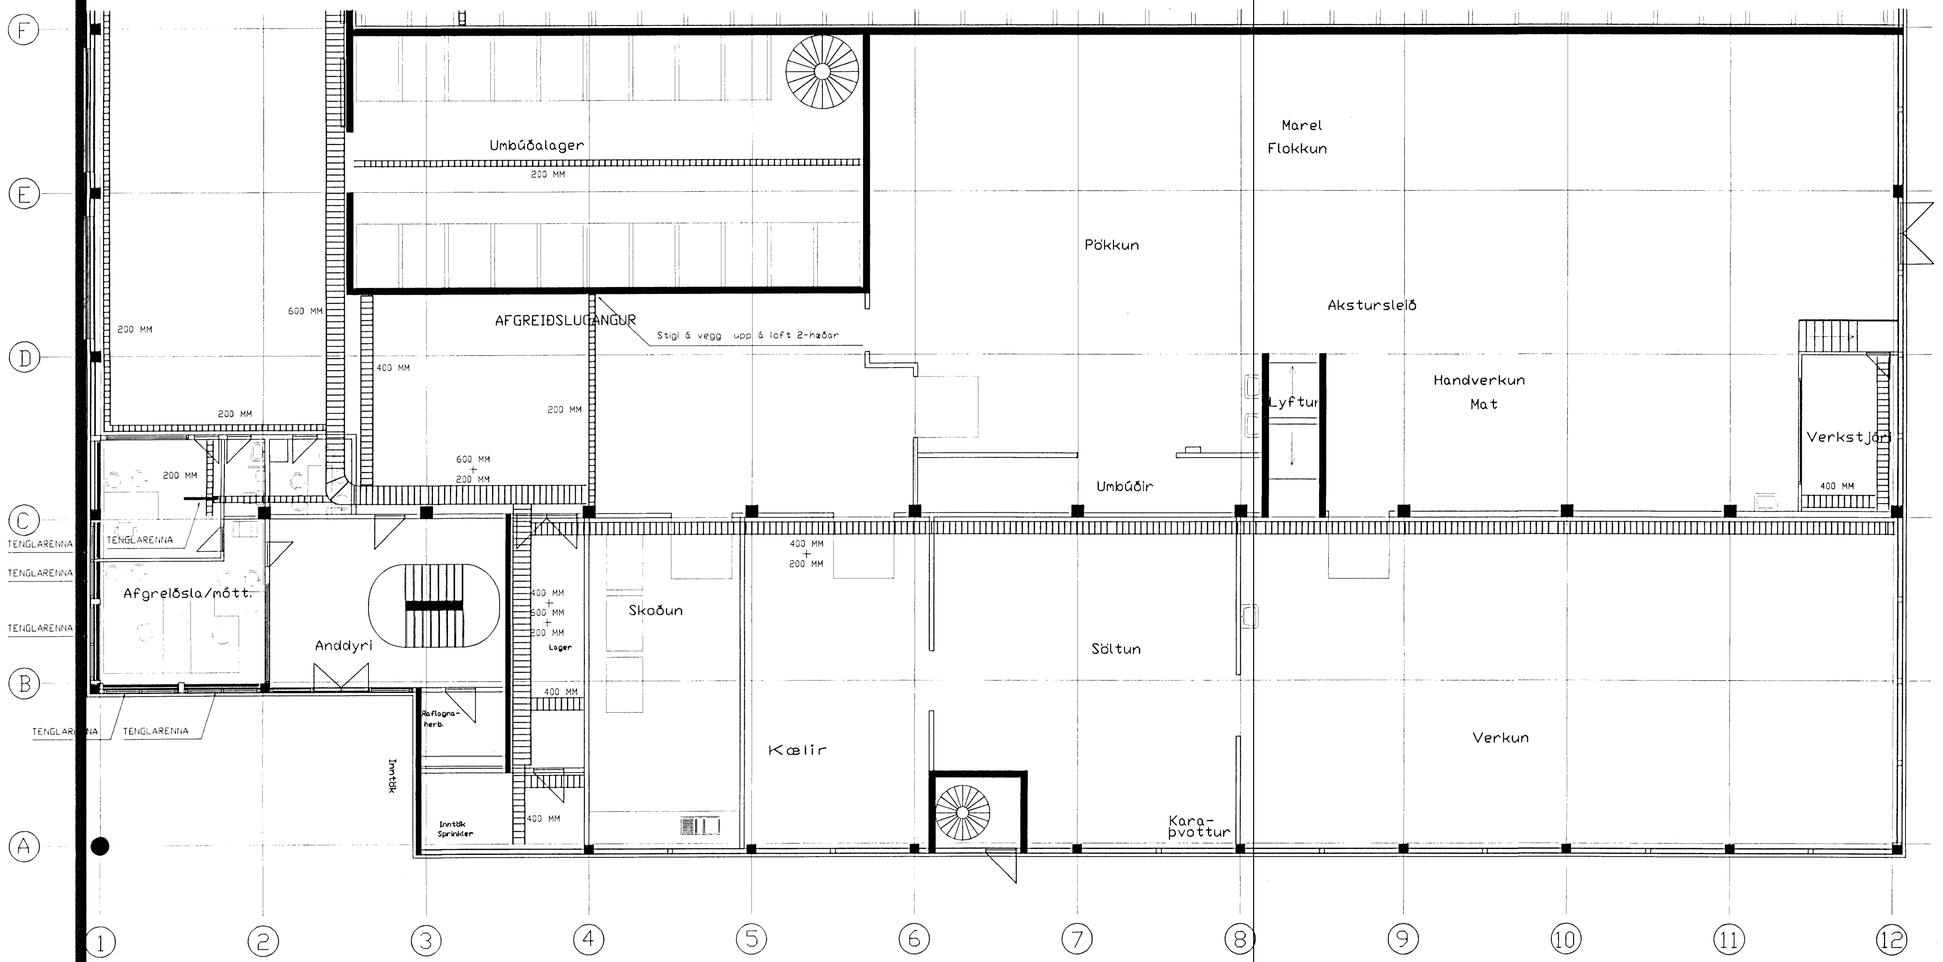

Grunnmynd 1. hæðar

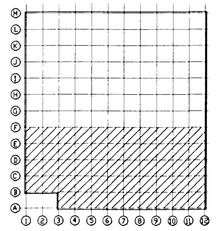

T11 TEIKNISTOFAN SMIÐJUVEGI 11, 200 KÓP. S.564 4680 FAX: 564 4681

ARKITEKTAHÖNNUN	VERKFRÆÐITEIKNINGAR	RAFLAGNAHÖNNUN:
Stefán Halisson BFÍ	Bjarni Árnason TFÍ	Hannes Snæbjörn Sigurjónsson TFÍ
Kristinn Ragnarsson FAÍ	Ragnar Gunnarsson TFÍ	Árni Guðni Einarsson TFÍ
Ágúst þórðarson BFÍ		Ófeigur Sigurðsson TFÍ

Verkheiti: SÍF BIRGAST. FORNUBÚÐIR 5 HF	Mkv. 1:100	Hannað: HS/ÁGE/ÓS	
	Dags: 26.08.97	Teiknað: HS	
Verkhluti: STIGA- OG RENNULAGNIR 1-HÆÐAR	Breytt:	Yfirfarið: ÁGE/ÓS	
Unirskrift:	Fjöldi blaða	Blað nr. 44110	