


Byggingafræðingur
Munsteikúptun
28 SEP 2012
Sigurður Steinar Jónsson

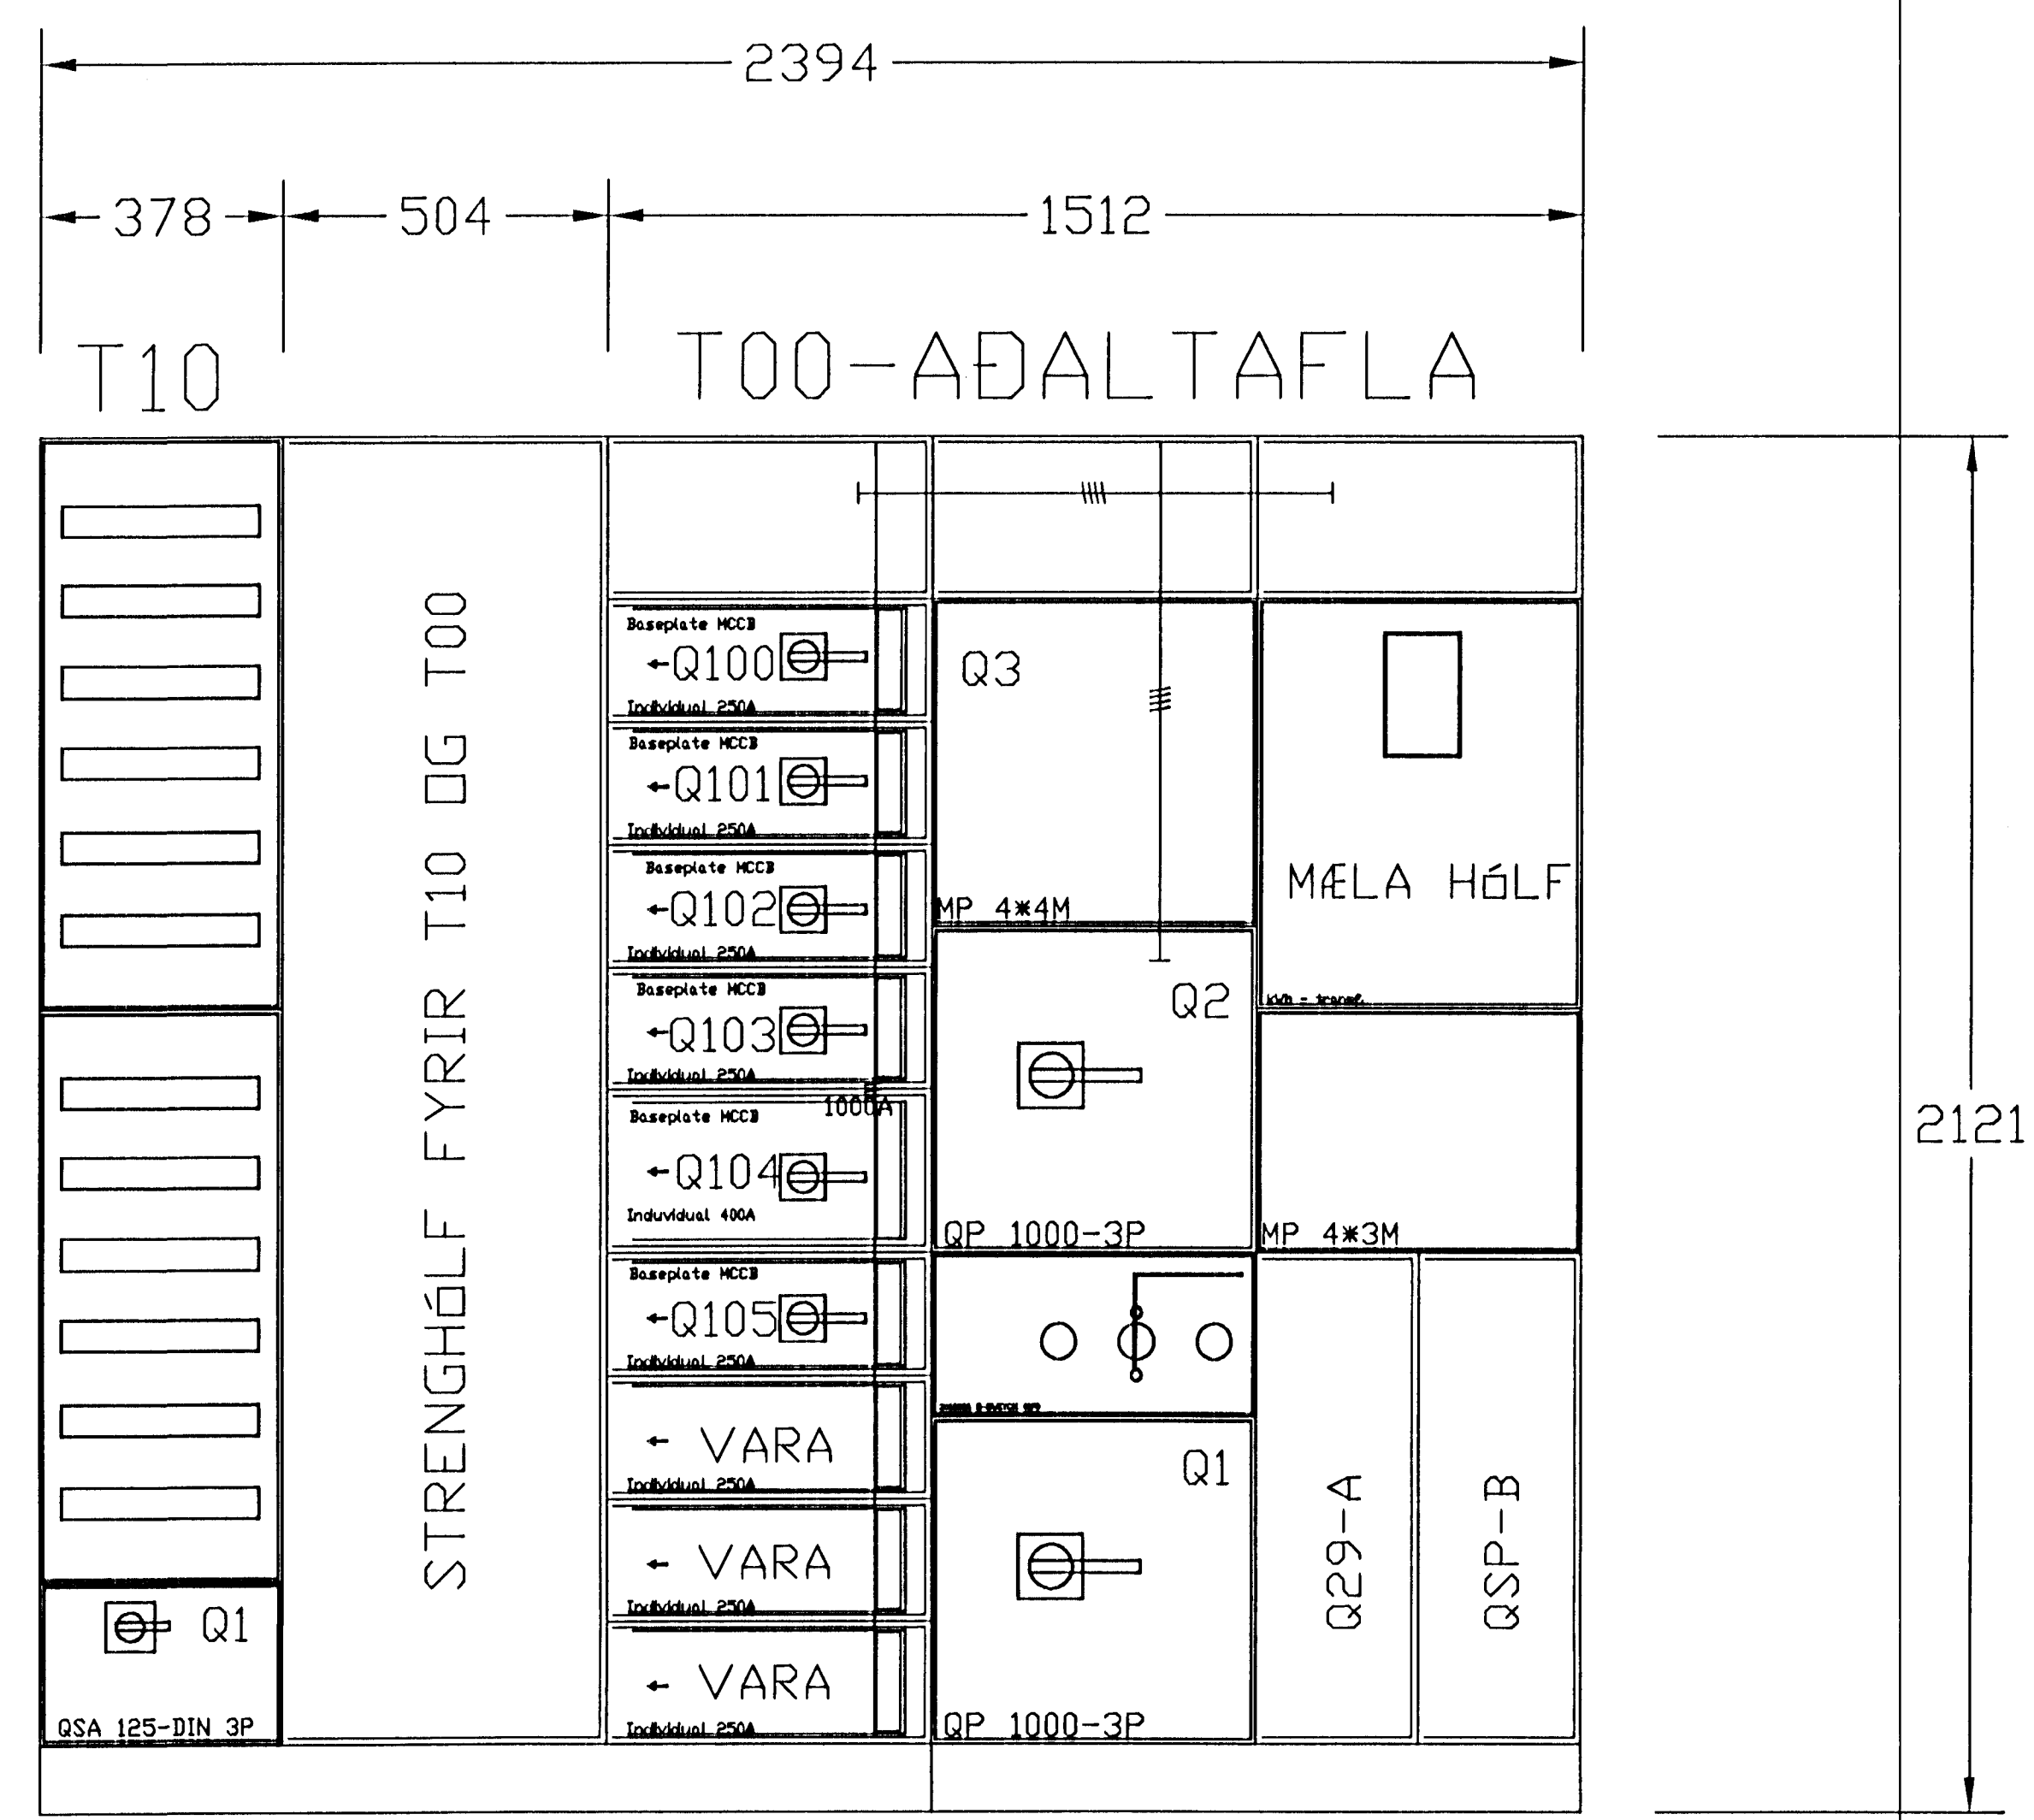

Uppröðun búnaðar í T00 og T10
Gerð LK TABULA

T11 TEIKNISTOFAN SMÍÐJUVEGI 11, 200 KÓP. S.564 4680 FAX: 564 4681

ARKITEKTARHÖNNUN Stefán Halldórsson BFI Katrín Ragnarsdóttir FAL Ágúst Þórðarson BFI	VERKFRÉÐI/TEIKNINGAR Bjarni Arnason TFI Ragnar Gunnarsson TFI	RAFLAGNAHÖNNUN Hannes Snabjörn Sigurjónsson TFI Árni Guðni Einarsson TFI Ófeigur Sigurðsson TFI
Verkhelti: SÍF BIRGDAST. FORNUBÚÐIR 5 HF	Mix: 1:10	Hannab: HS
Verkhliuti: ÚTLITSMYND ADALTÖFLU T00	Daga: 26.08.97	Tannab: HS
Unirskrift: <i>Hannes Sig</i>	Breytt:	Verfarab: ÖS/ÁGE
	Fjöldi blaða: 45	Blað nr.: 46000