



Rifjaplata 72/240cm  
nr. 123 1 stk.

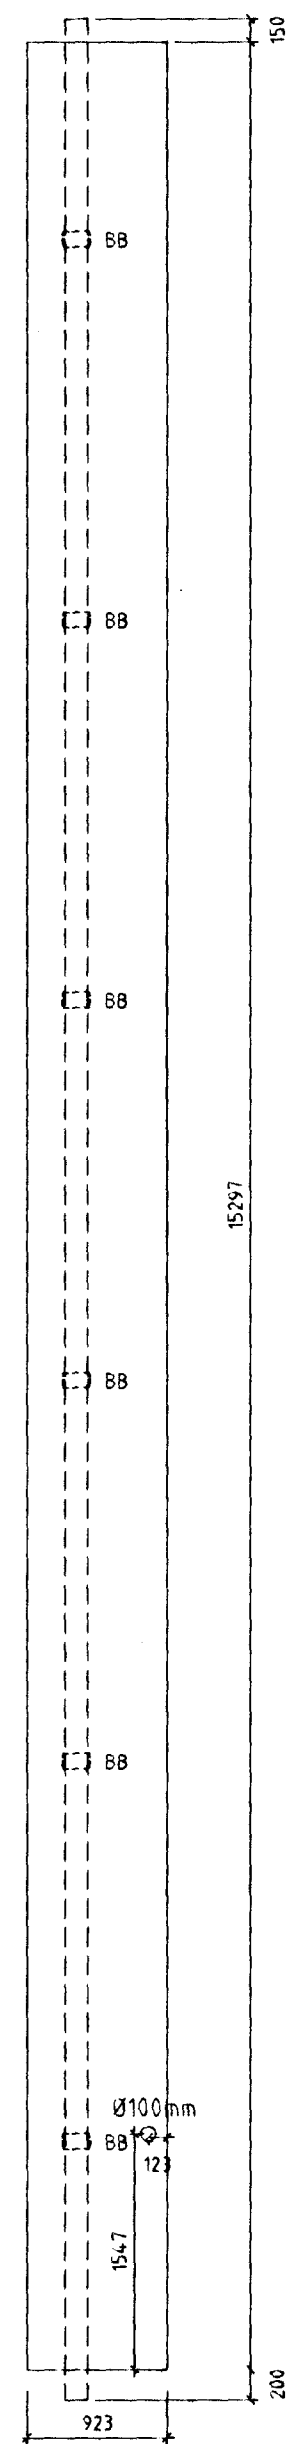


Þessi endi snýr að bita nr 8

Rifjaplata 72/240cm  
nr. 121 1 stk.

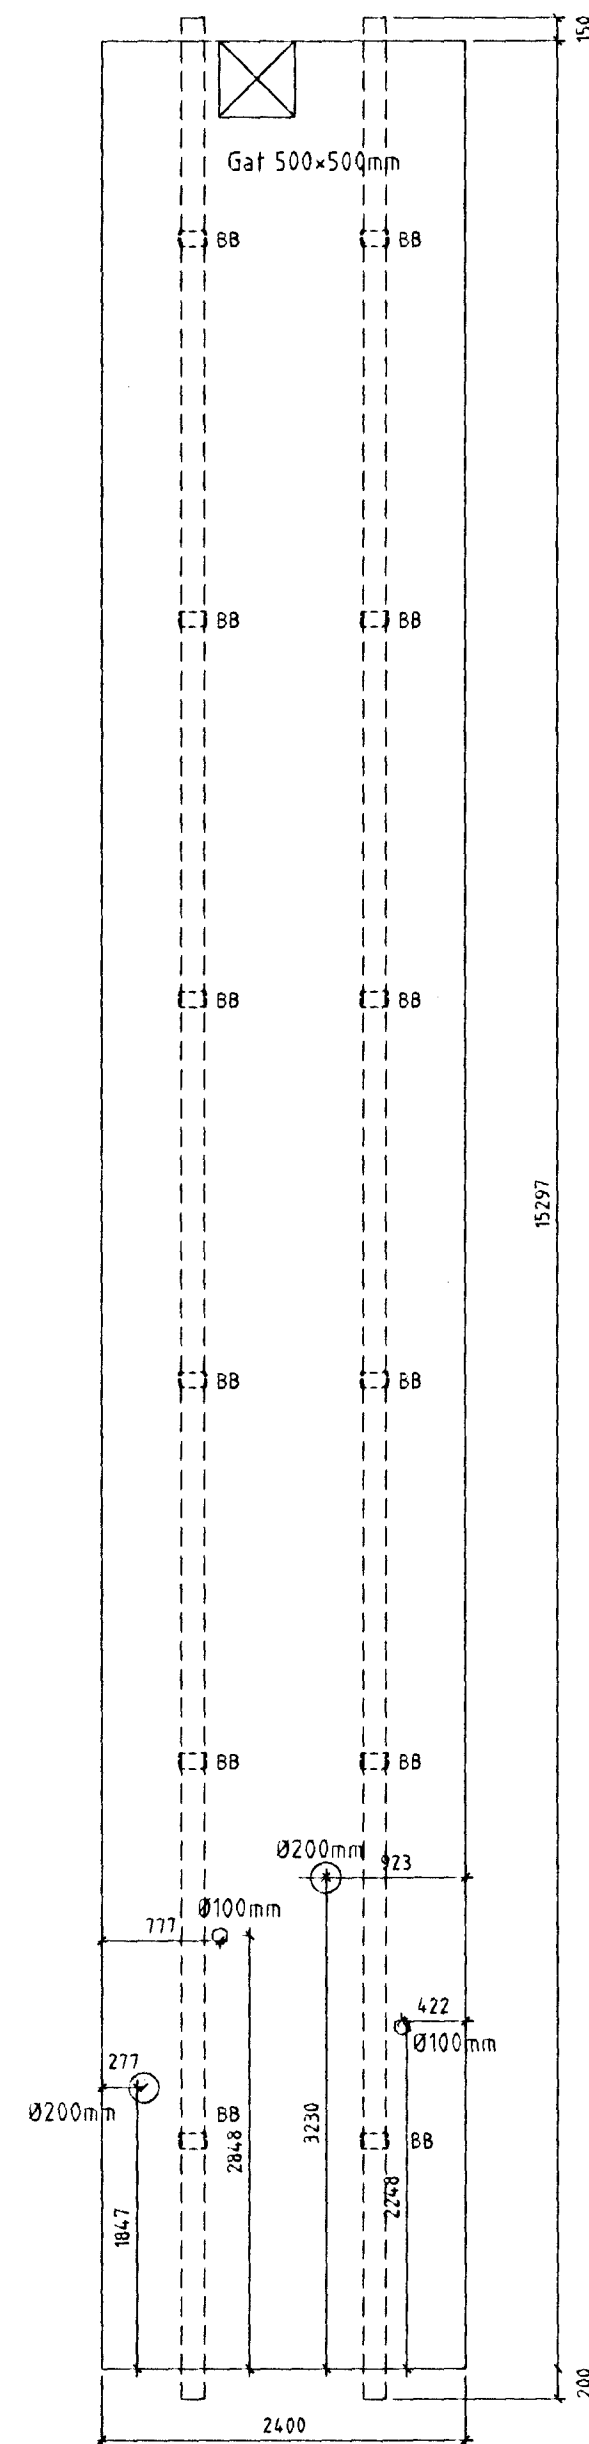


Þessi endi snýr að bita nr 2

Rifjaplata 72/240cm  
nr. 116 1 stk.

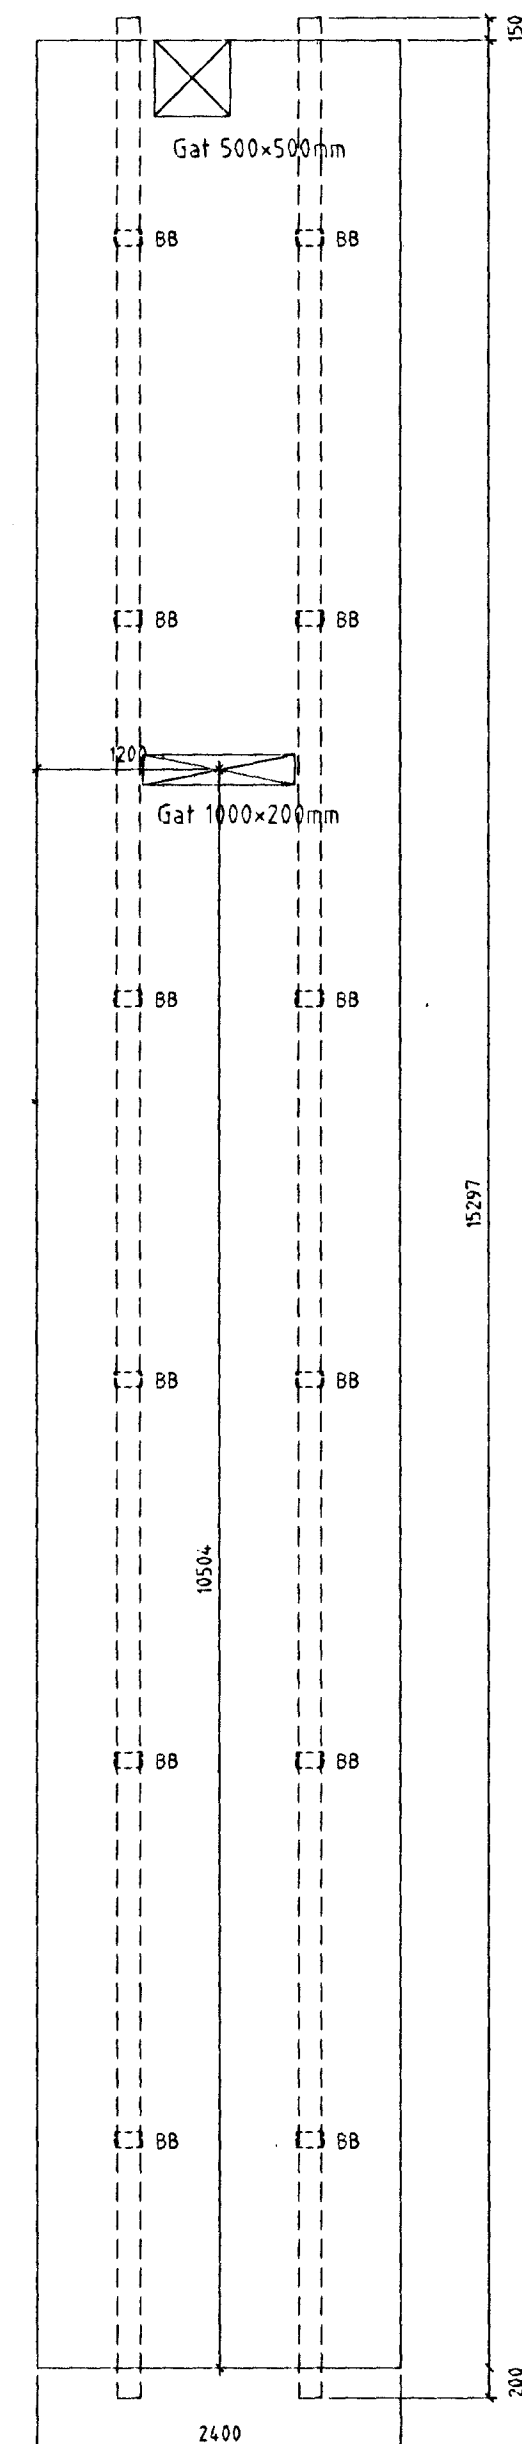


Þessi endi snýr að bita nr 2

Rifjaplata 72/240cm  
nr. 117 1 stk.

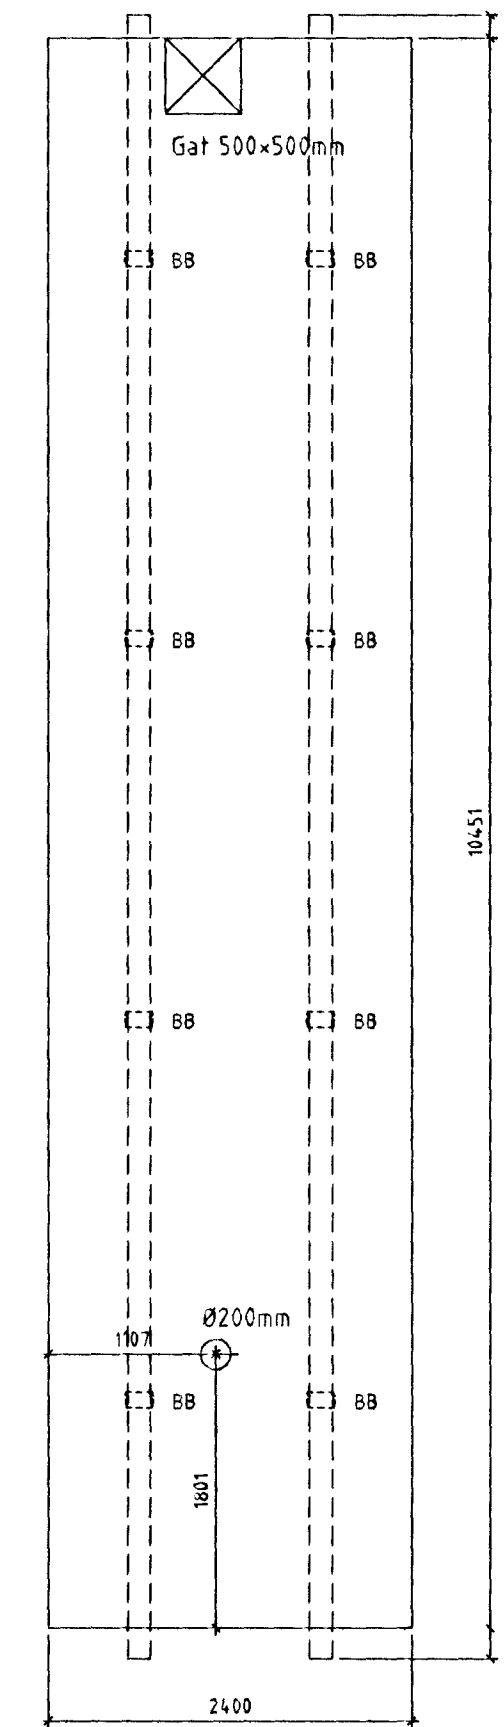


Þessi endi snýr að bita nr 2

Rifjaplata 72/240cm  
nr. 109 1 stk.

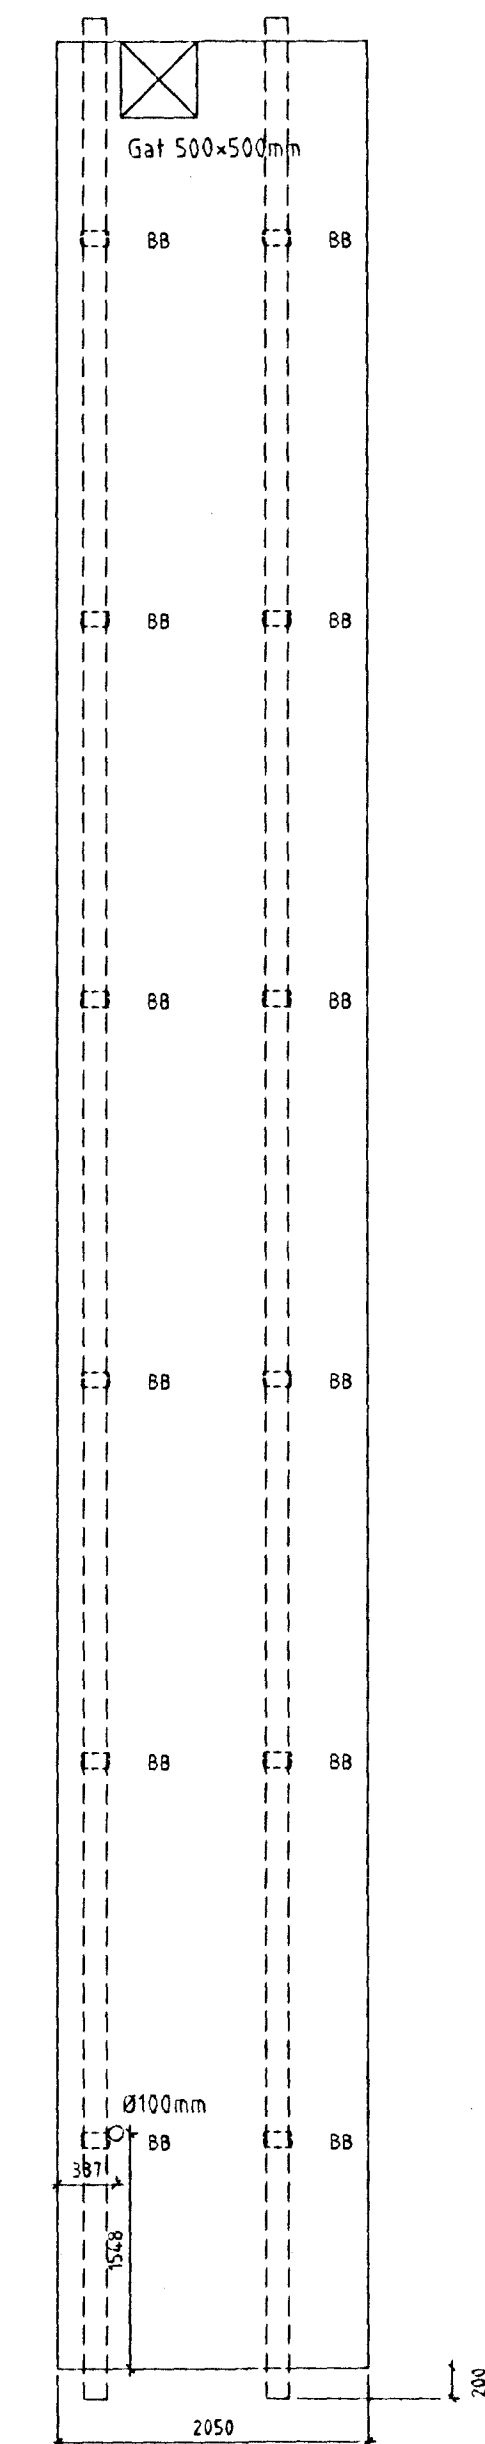

Þessi endi snýr að bita nr 2

Rifjaplötur 72/240cm  
nr. 110-115, 118-120 og 122 10 stk.

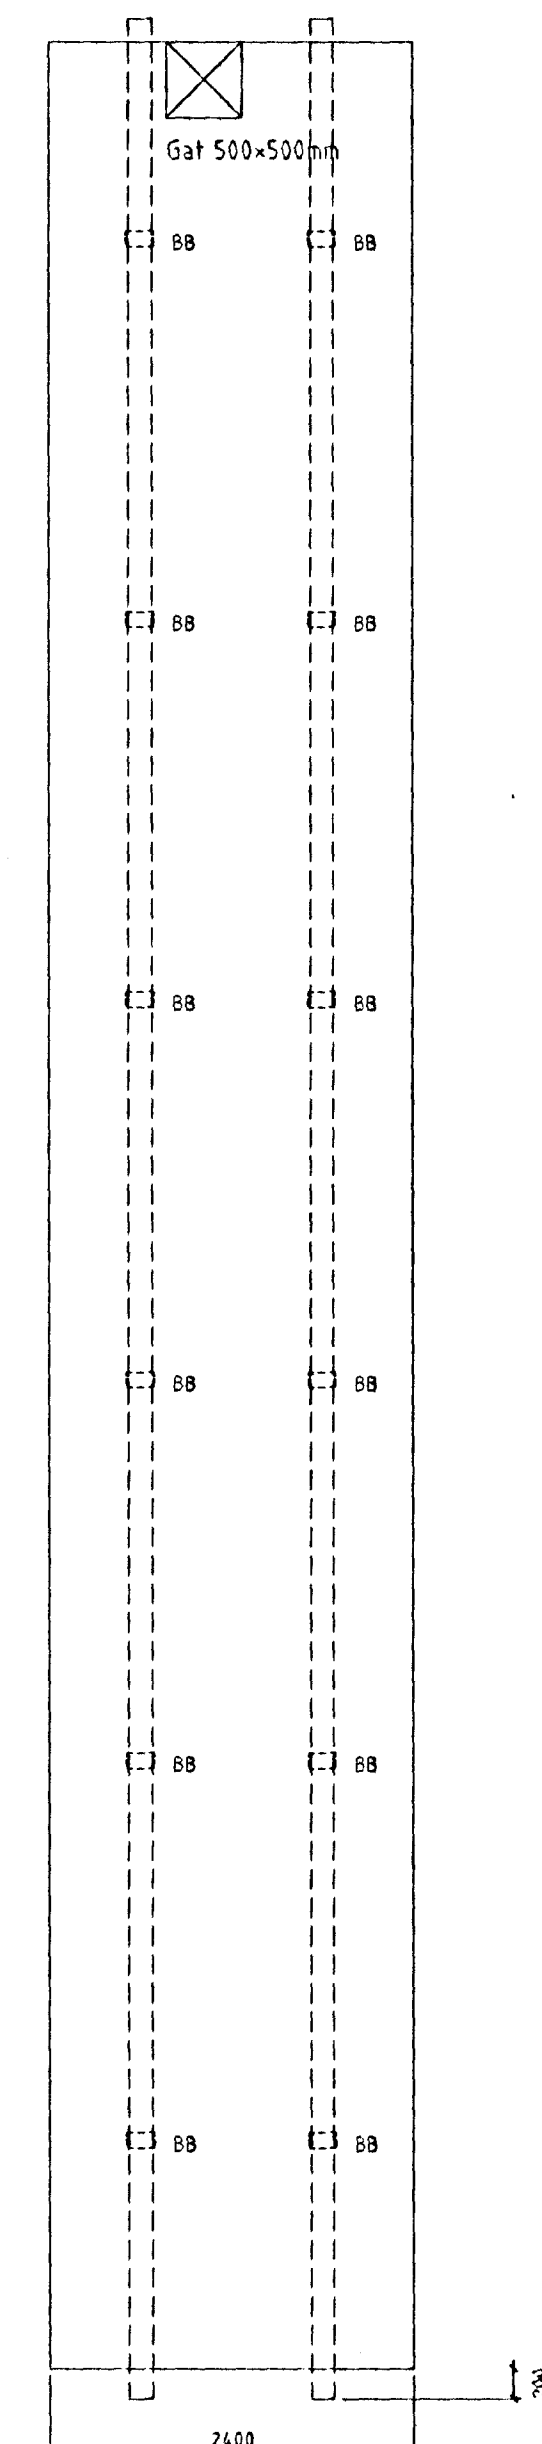

Þessi endi snýr að bita nr 2

Notálag á holplötur/rifjaplötur (fyrir utan ásteyplag 8cm) = 10 KN/m<sup>2</sup>.

3. JUNI 1997  
HAFNAREJÁRDAR-ER  
RAGNAR GUINNESS  
BYGGINGAFULLTRÚG  
GEB

**T11** TEIKNISTOFAN SMÍÐJUVEGI 11  
200 KÓPAVOGI  
S: 564 4680 FAX: 564 4681

Verkheiti	SÍF Birgðast. Fornubúðir 5	Mkv.	1:50
Verkhliuti	Holplötur/Rifjaplötur, málsetning	Dagsetning	08.06.1997
Bjarni Arnason MTFI	Hannað Bjarni Arnason	Bláð nr.	1.26 af
Ragnar Gunnarsson MTFI	Teiknað Auður Eik	Breytt	

Bjarni Arnason