




Snið B12 1:20

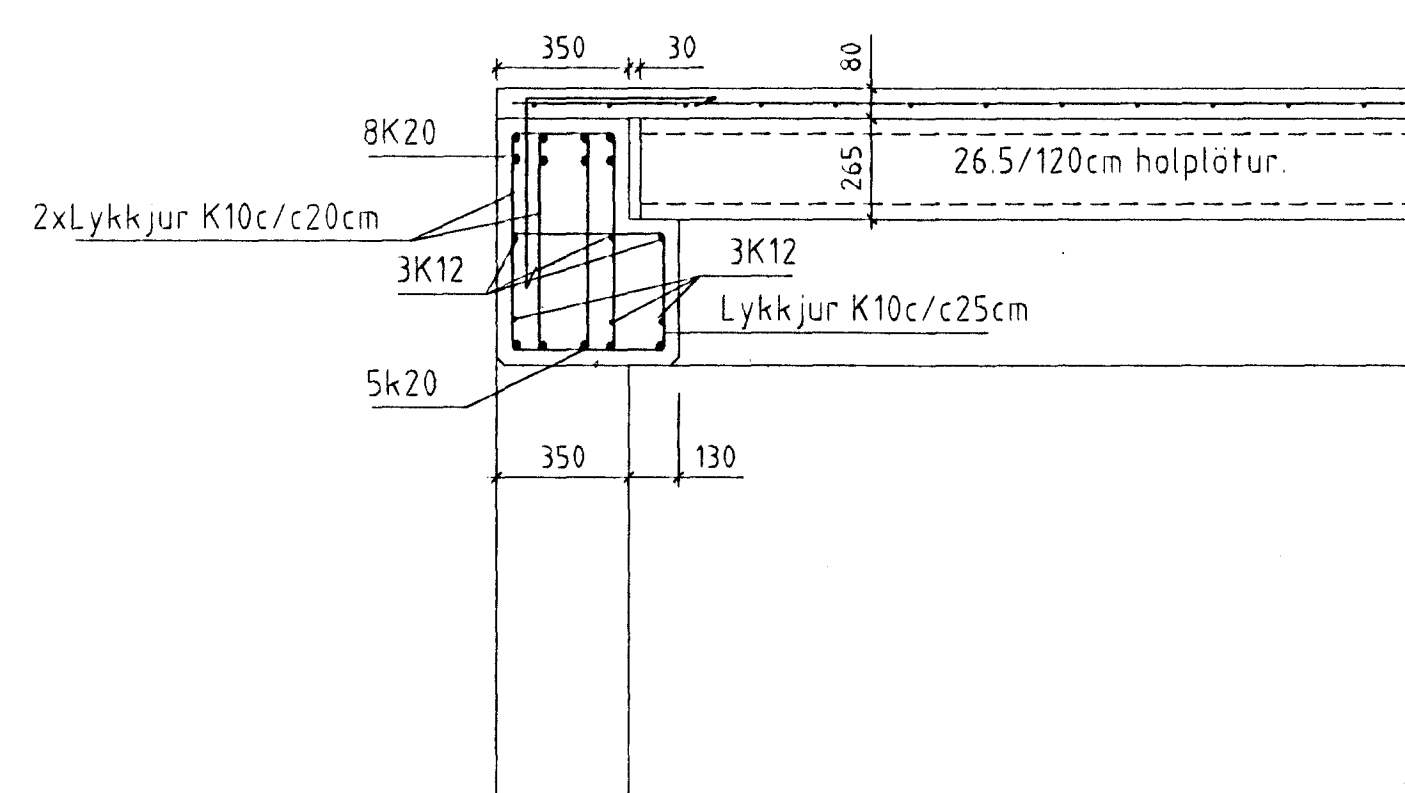


Snið B13 1:20

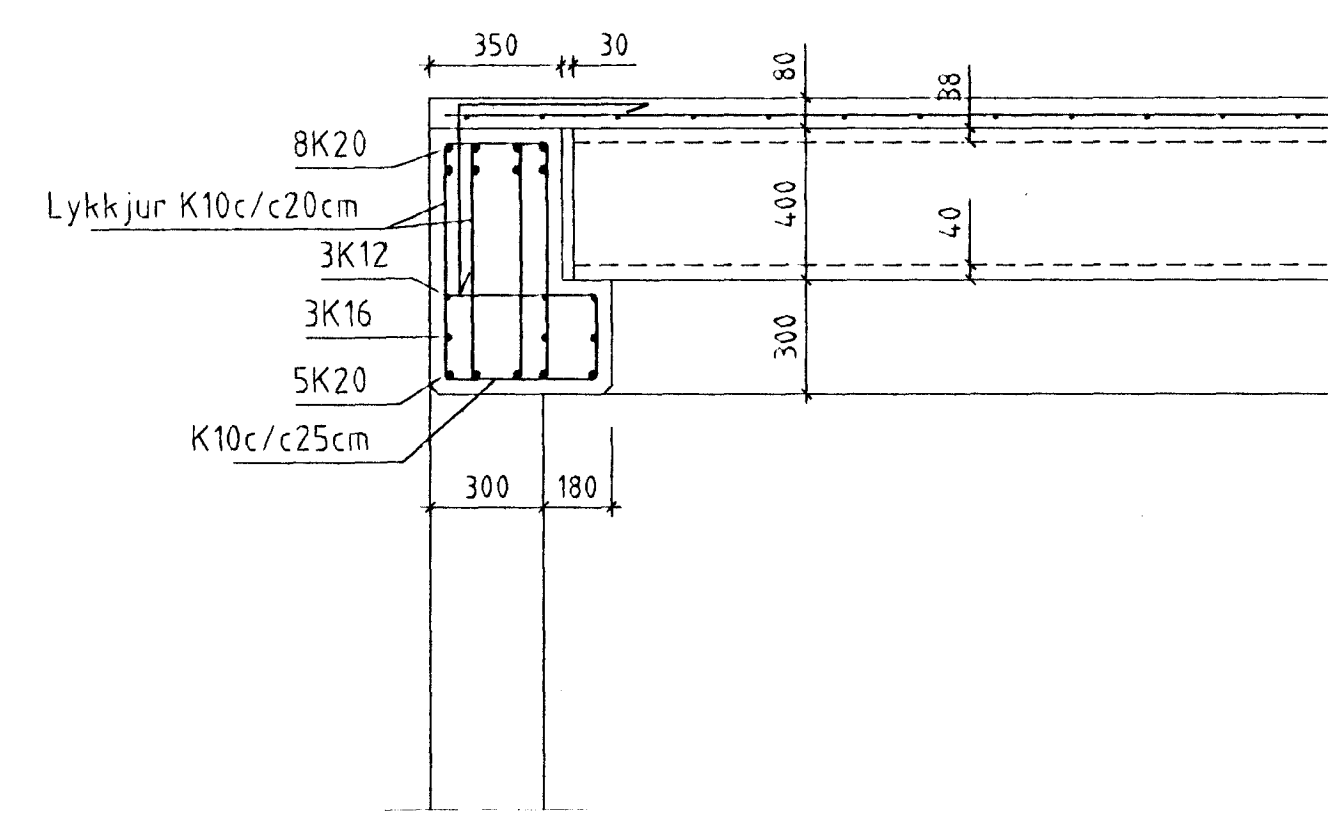


Snið B14 1:20

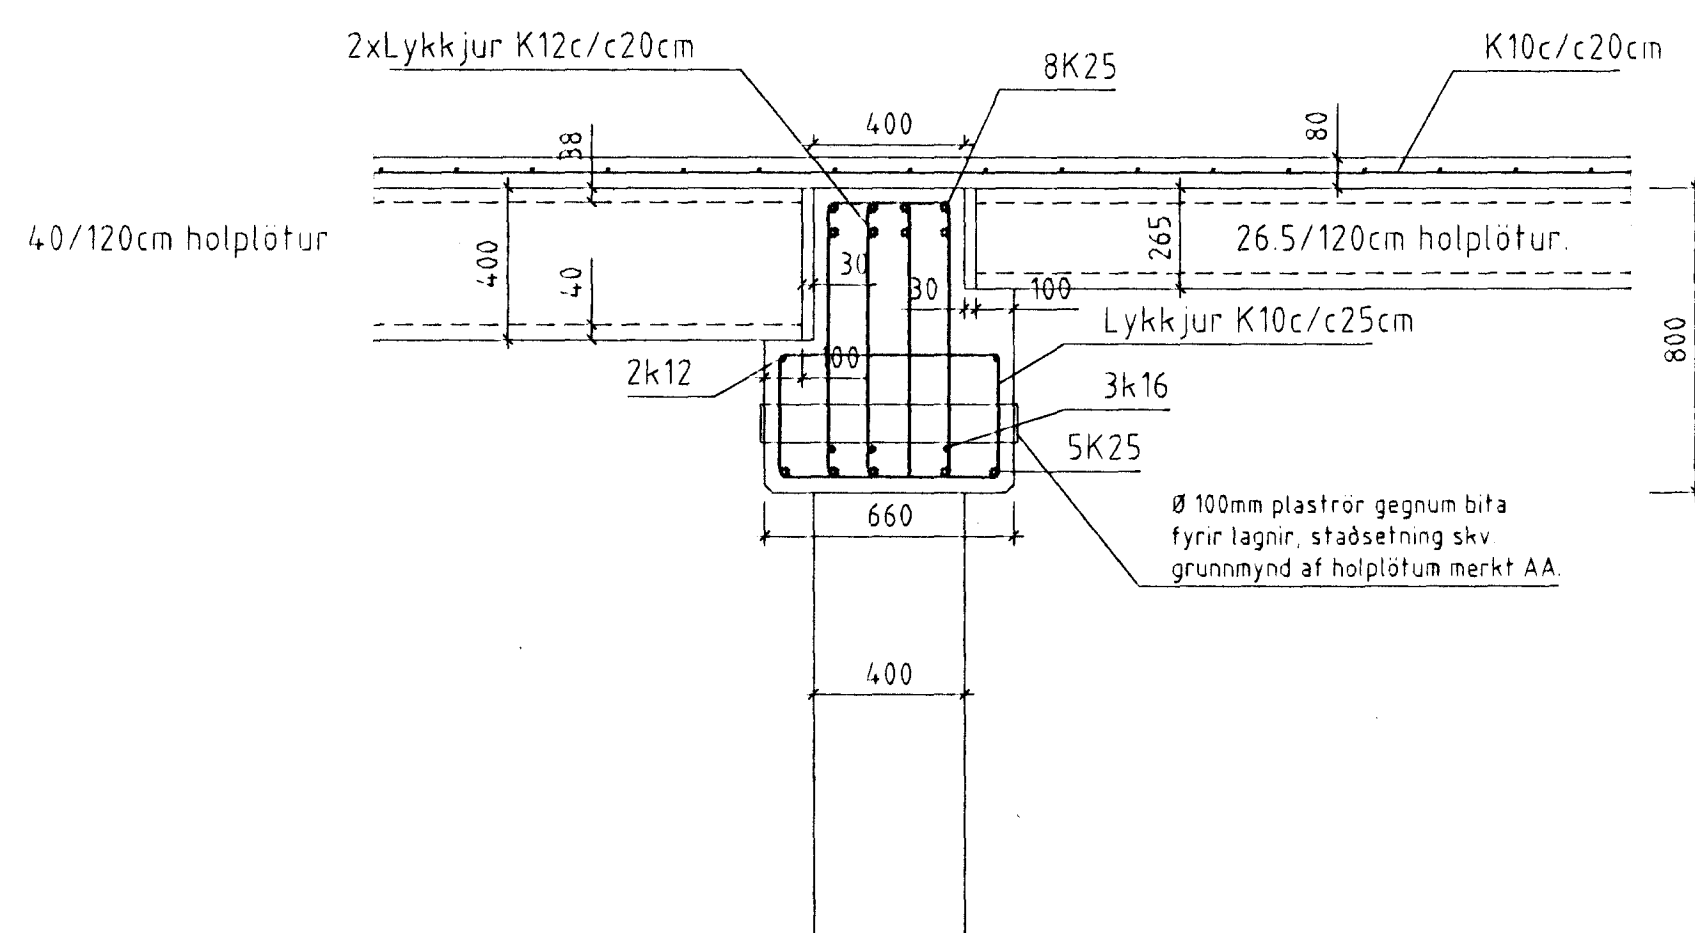


Snið B18 1:20

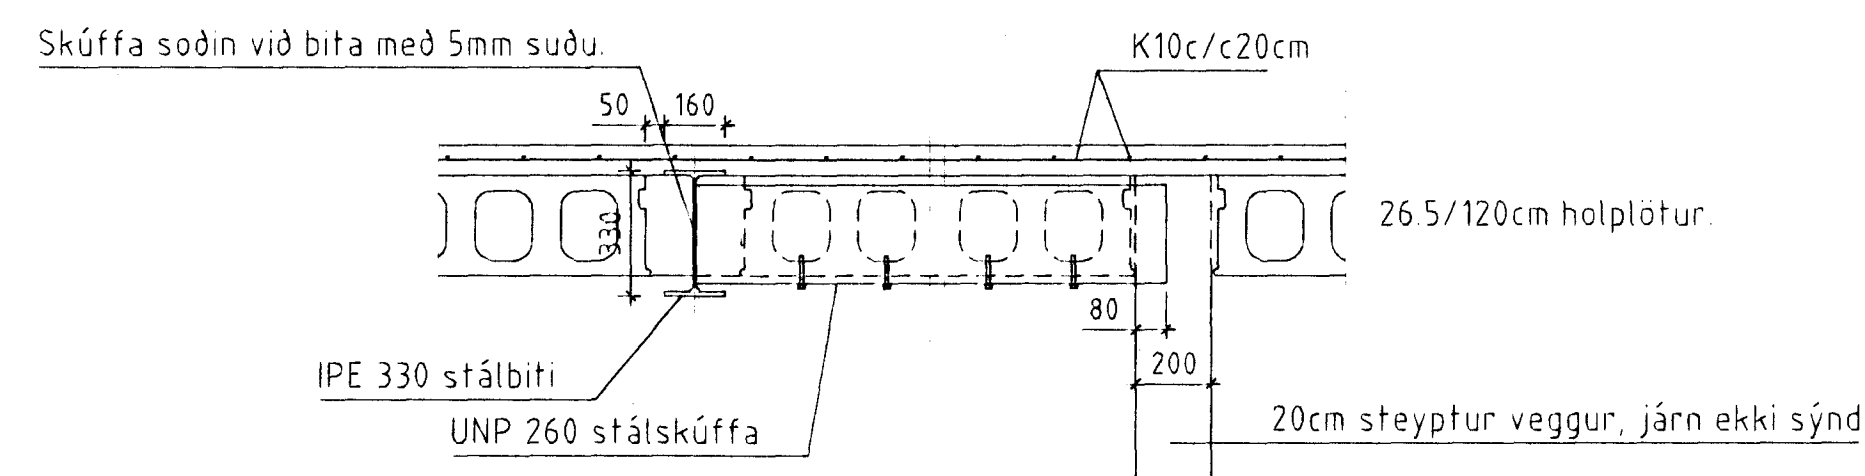


Snið B20 1:20

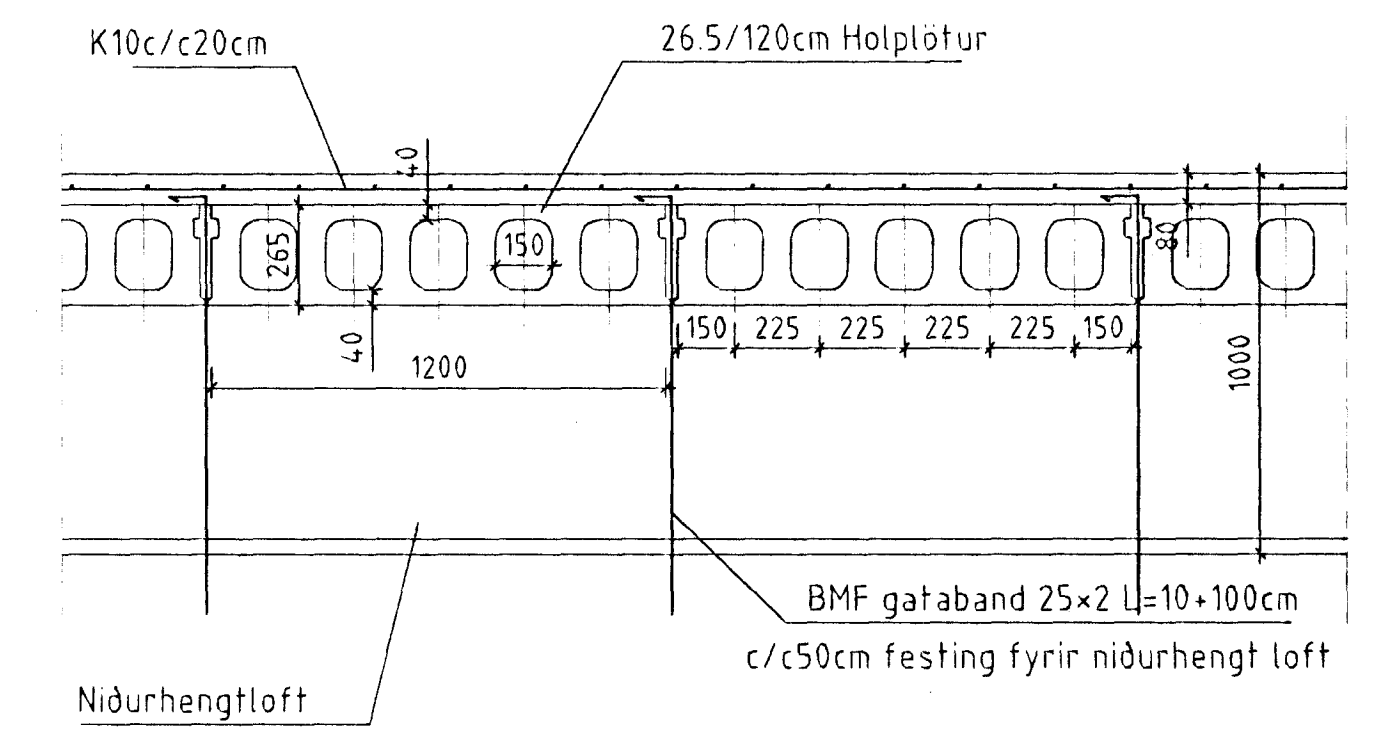


Snið B17 1:20

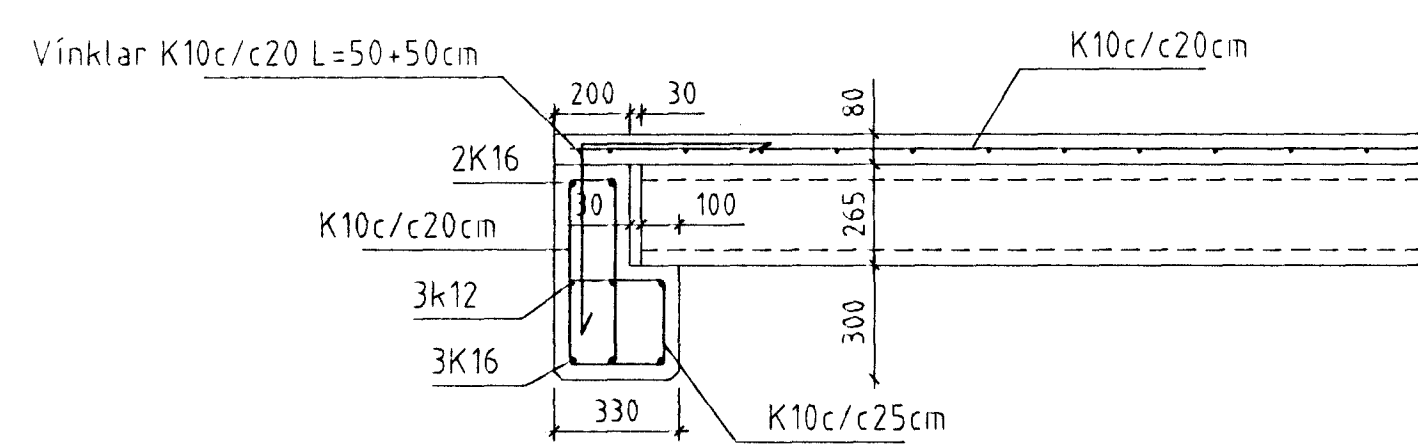


Snið B19 1:20

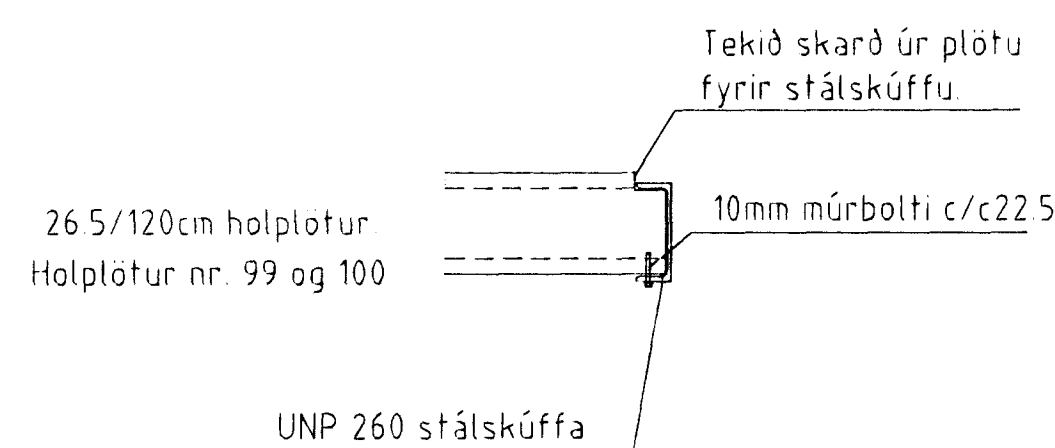

Snið B21 1:20

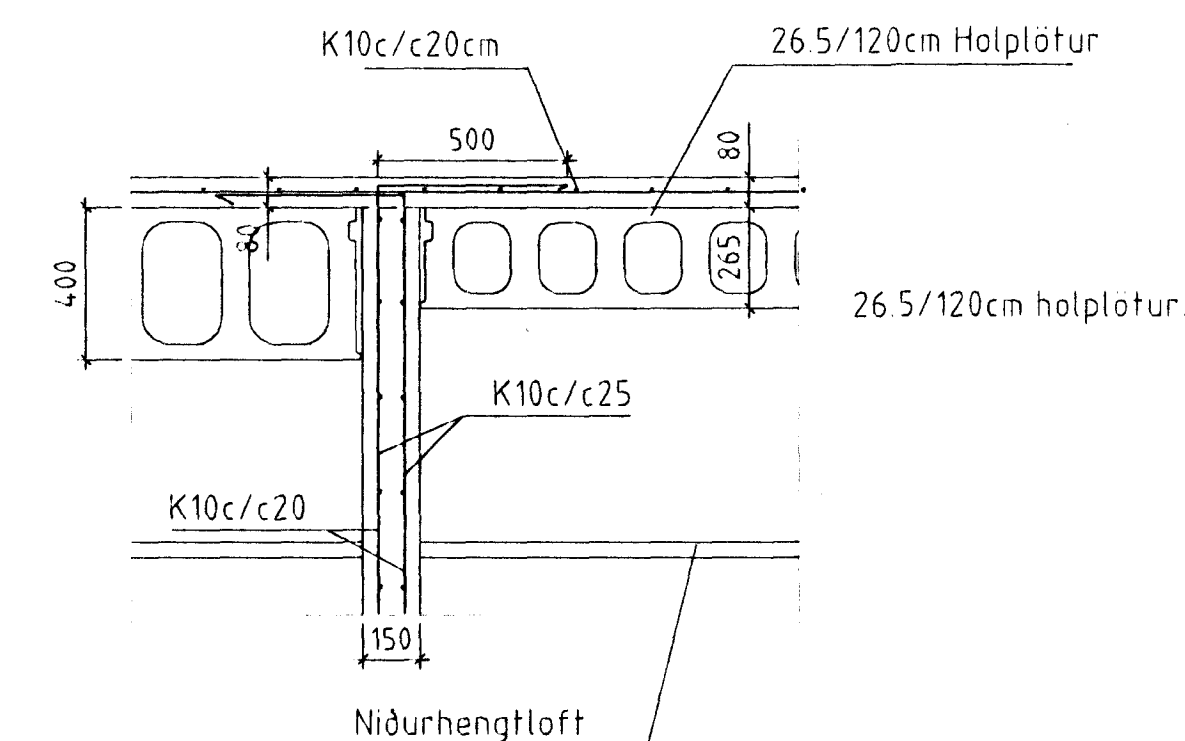

Snið B23 1:20

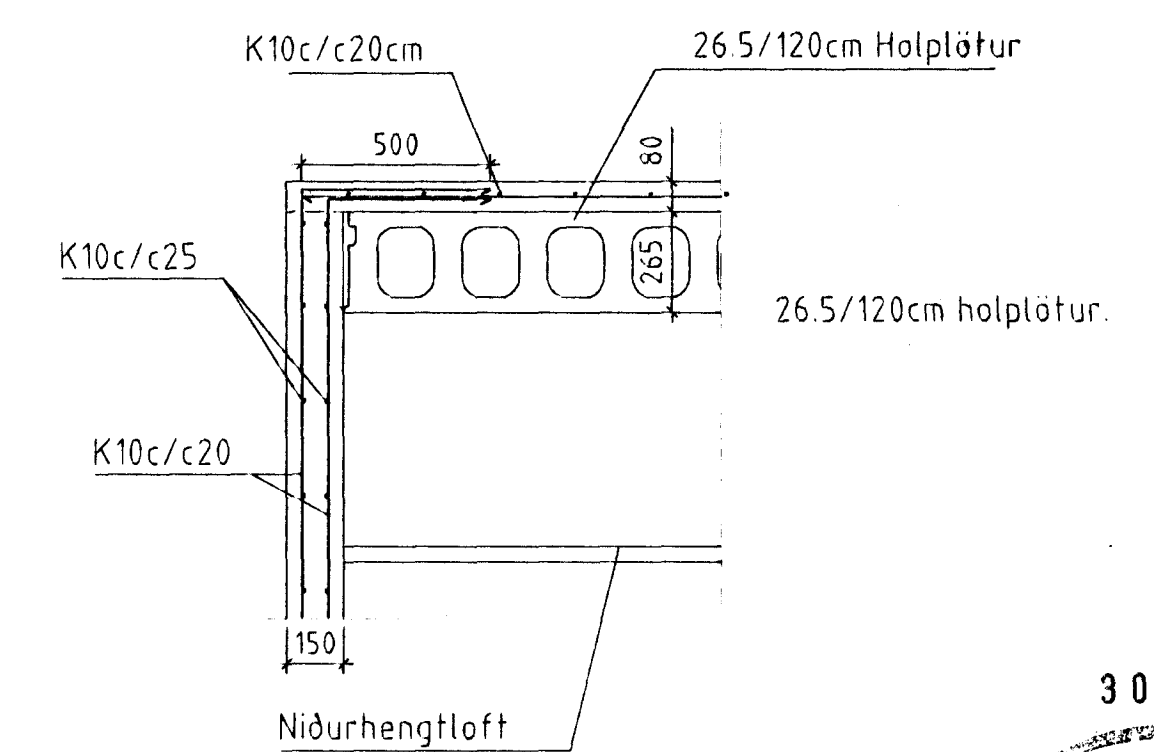

Snið B22 1:20

30 JUNI 1997  
 HANNAEJARDARBERG  
 HANNAEJARDARBERG  
 BYGGINGAFLUTRUI  
 Hannaejardarberg

**T11** TEIKNISTOFAN SMÍÐJUVEGI 11  
 200 KÓPAVOGI  
 S: 564 4680 FAX: 564 4681

Verkefni SÍF Birgðast. Fornubúðir 5 Mkv. 1:20  
 Verkhúti Sniðmyndir í milligölf og bita dagsetning 03.06.1997  
 Bjarni Arnason MTFI Hannaejardarberg Arnason Blað nr. 1.16 af  
 Ragnar Gunnarsson MTFI Teiknað Auður Eik Breytt 07.06.1997  
 Bjarni Arnason