




Snið B1 1:20

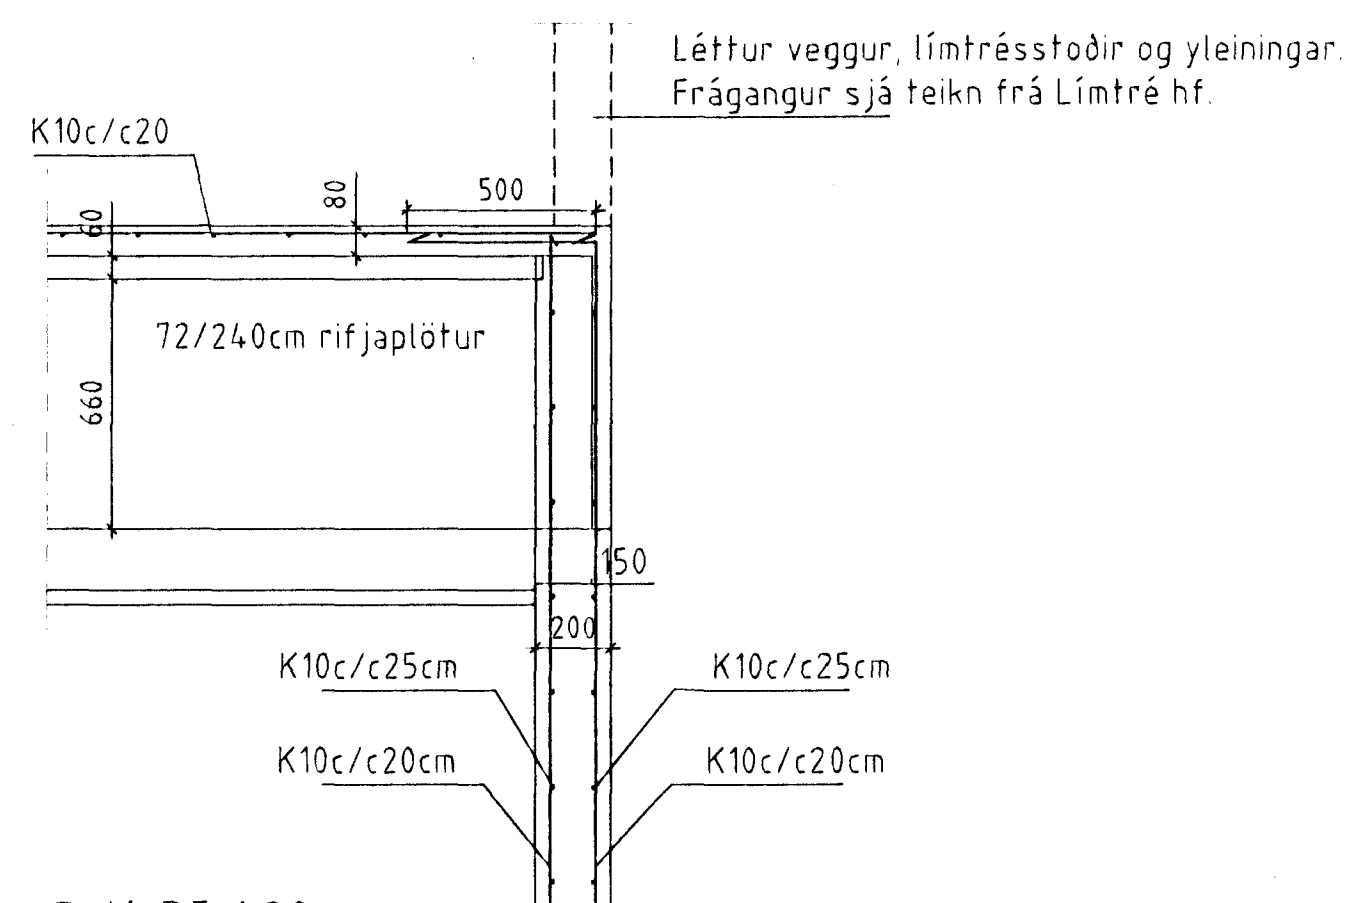


Snið B5 1:20

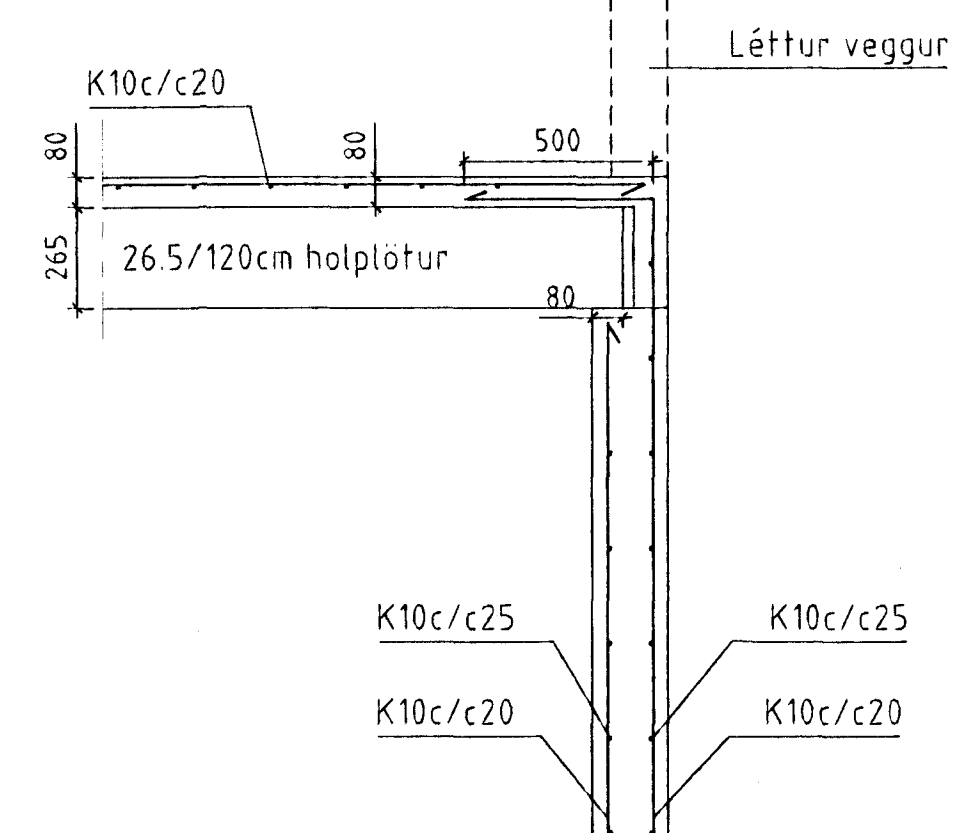


Snið B9 1:20

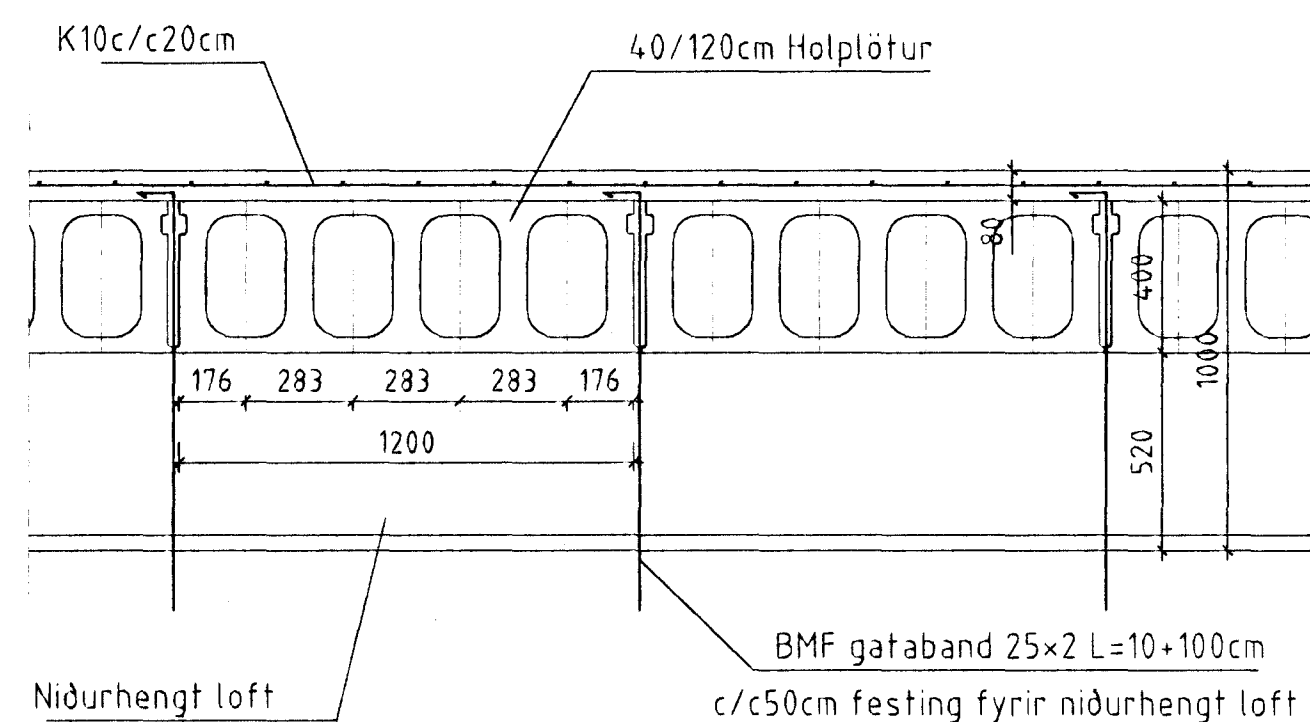


Snið B2 1:20

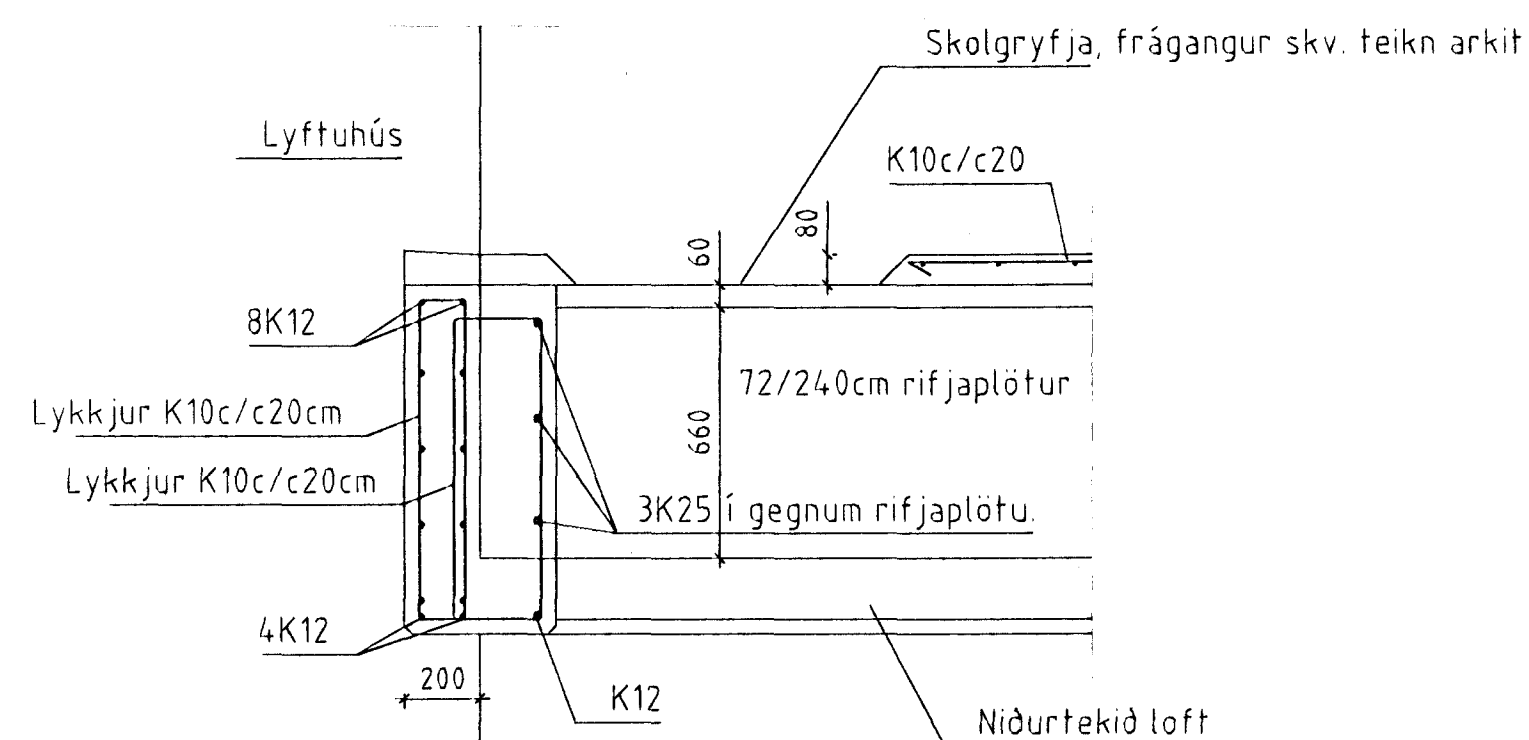


Snið B6 1:20

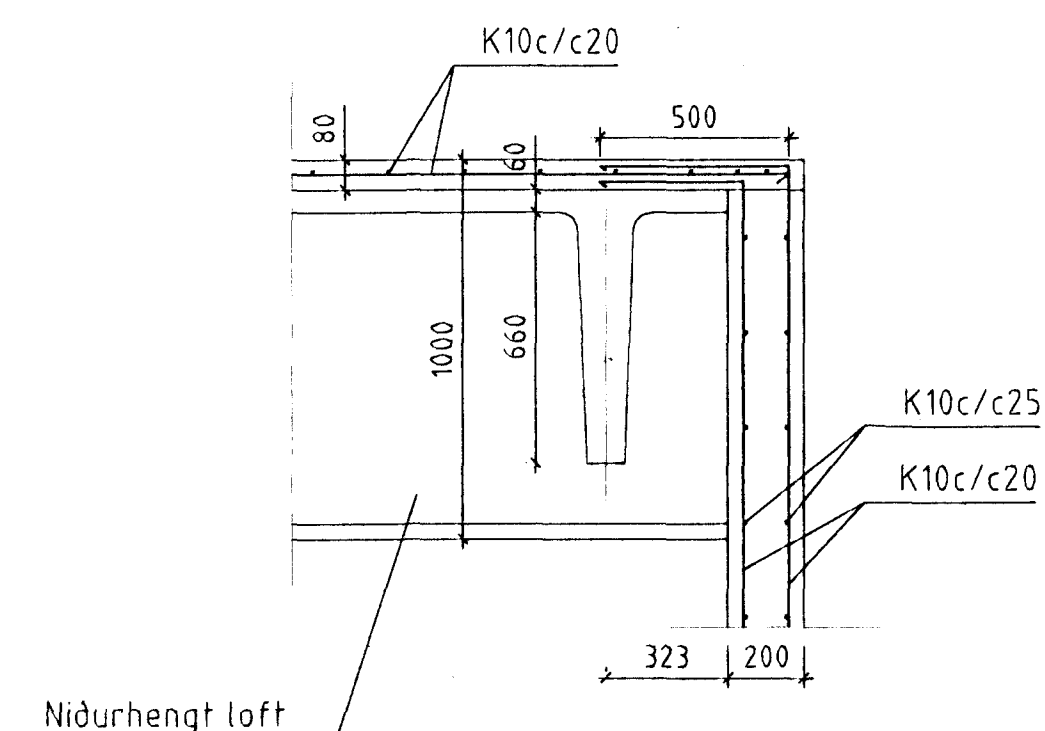


Snið B10 1:20

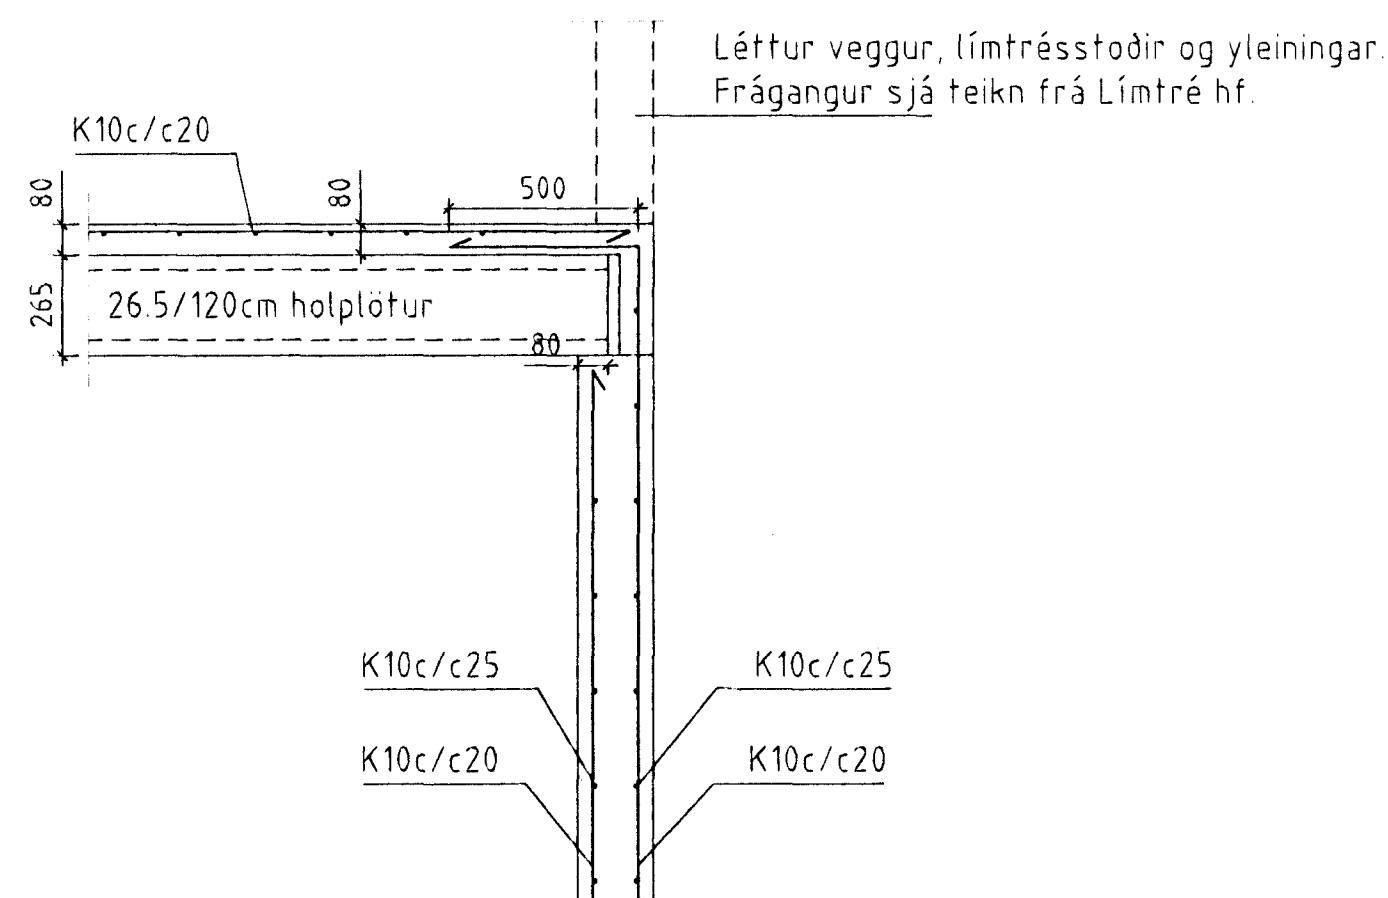


Snið B3 1:20

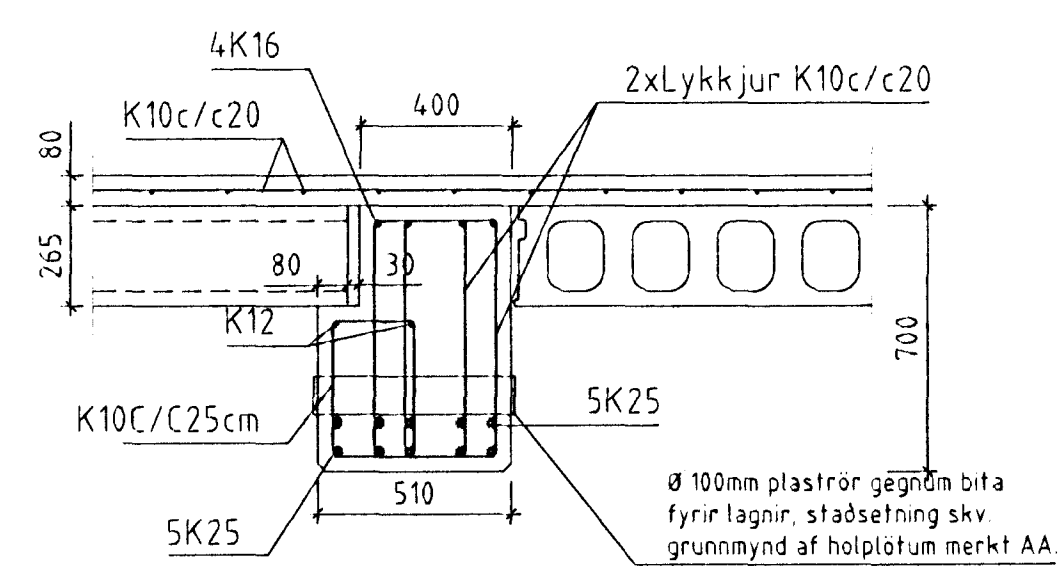


Snið B7 1:20

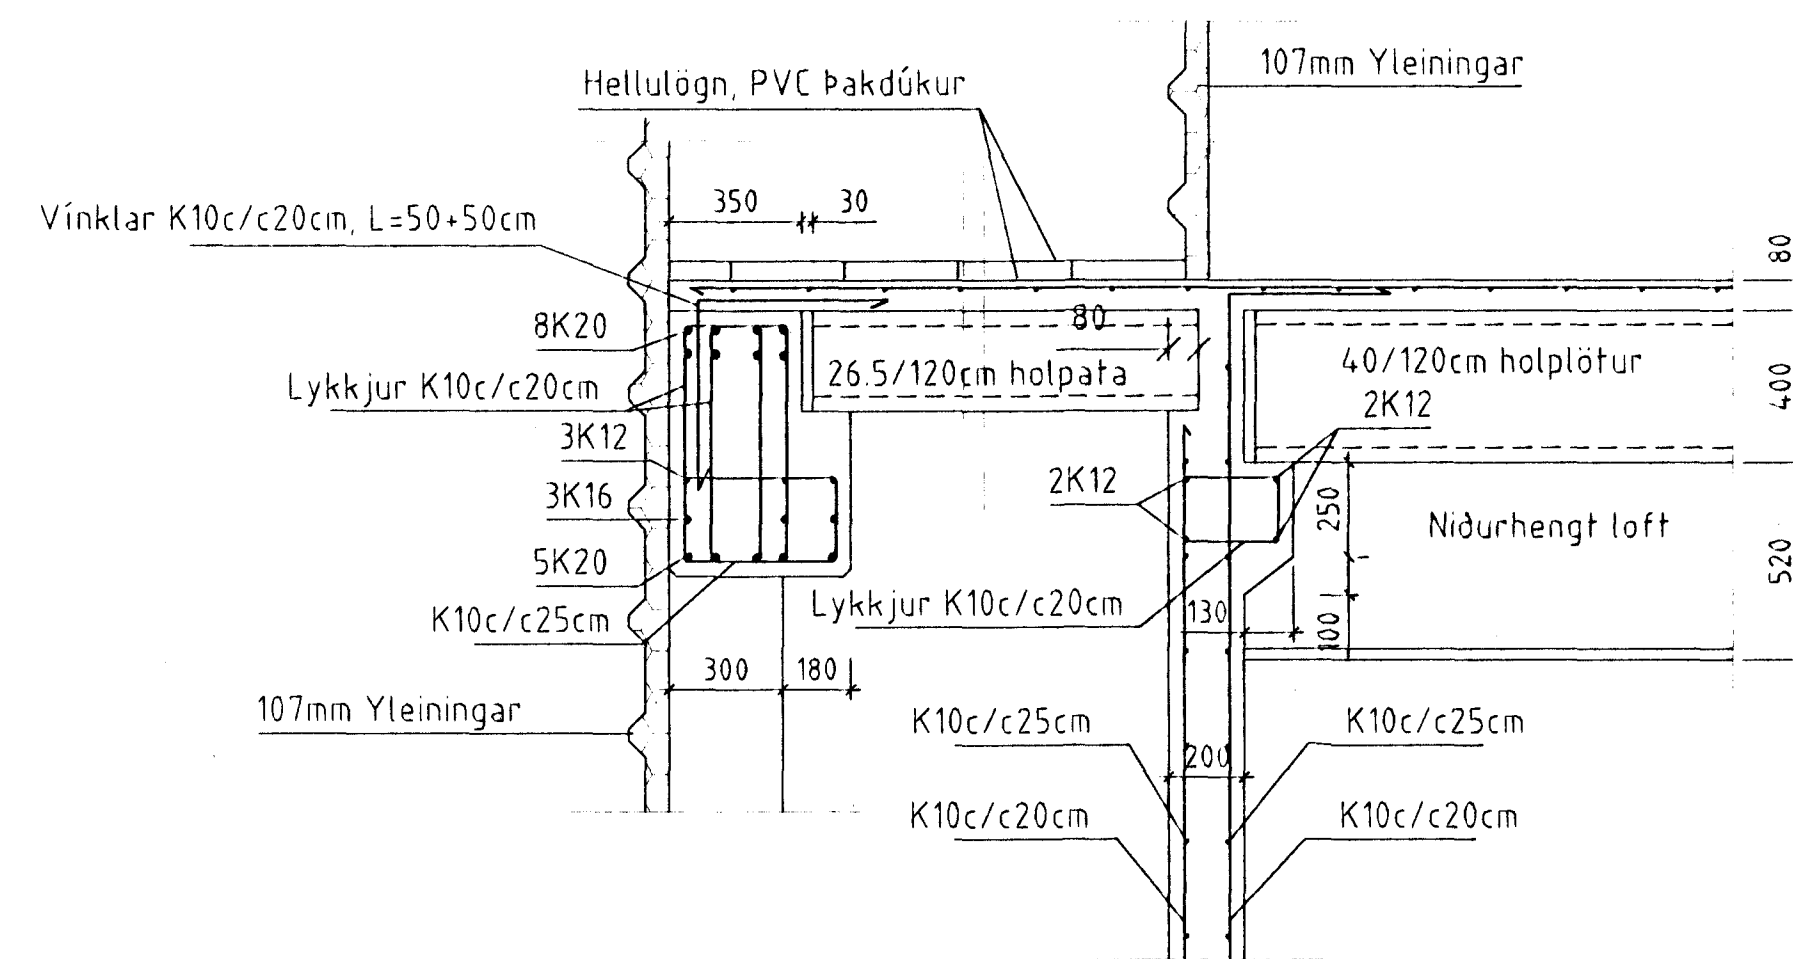

Snið B11 1:20

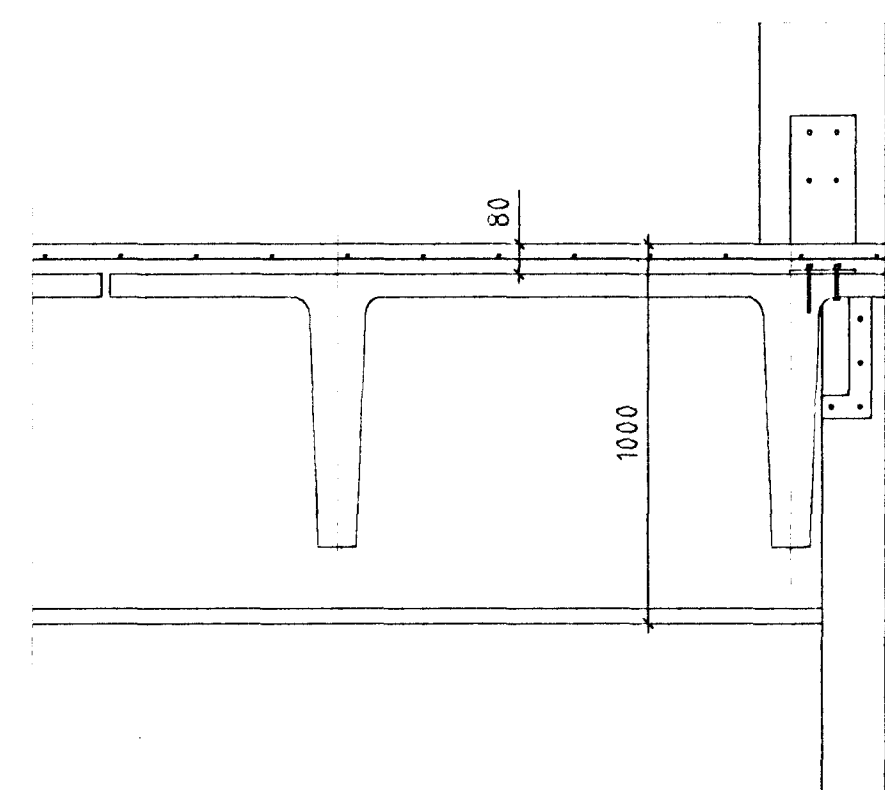

Snið B4 1:20

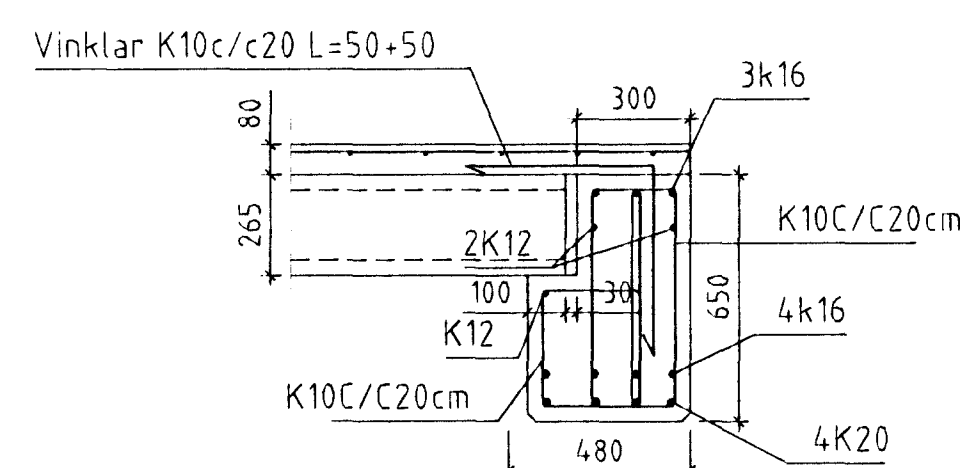

Snið B8 1:20

30 JUNI 1997
 HAFNARJARDARER
 Hannes Pálsson
 BYGGINGAFULLTRÚ
 GAB

T11 TEIKNISTOFAN SMÍÐJUVEGI 11
 200 KÓPAVOGI
 S: 564 4680 FAX: 564 4681

Verkhelti	SÍF Birgðast. Fornubúðir 5	Mkv.	1:20
Verkhelti	Sniðmyndir í milligölf og bita.	Dagsetning	3.06.1997
Bjarni Arnason MITF	Hannað Bjarni Arnason	Blað nr.	1.15 af
Ragnar Gunnarsson MITF	Teiknað Auður Eik	Breytt	07.06.1997
Bjarni Arnason			