




Snið D2 1:20

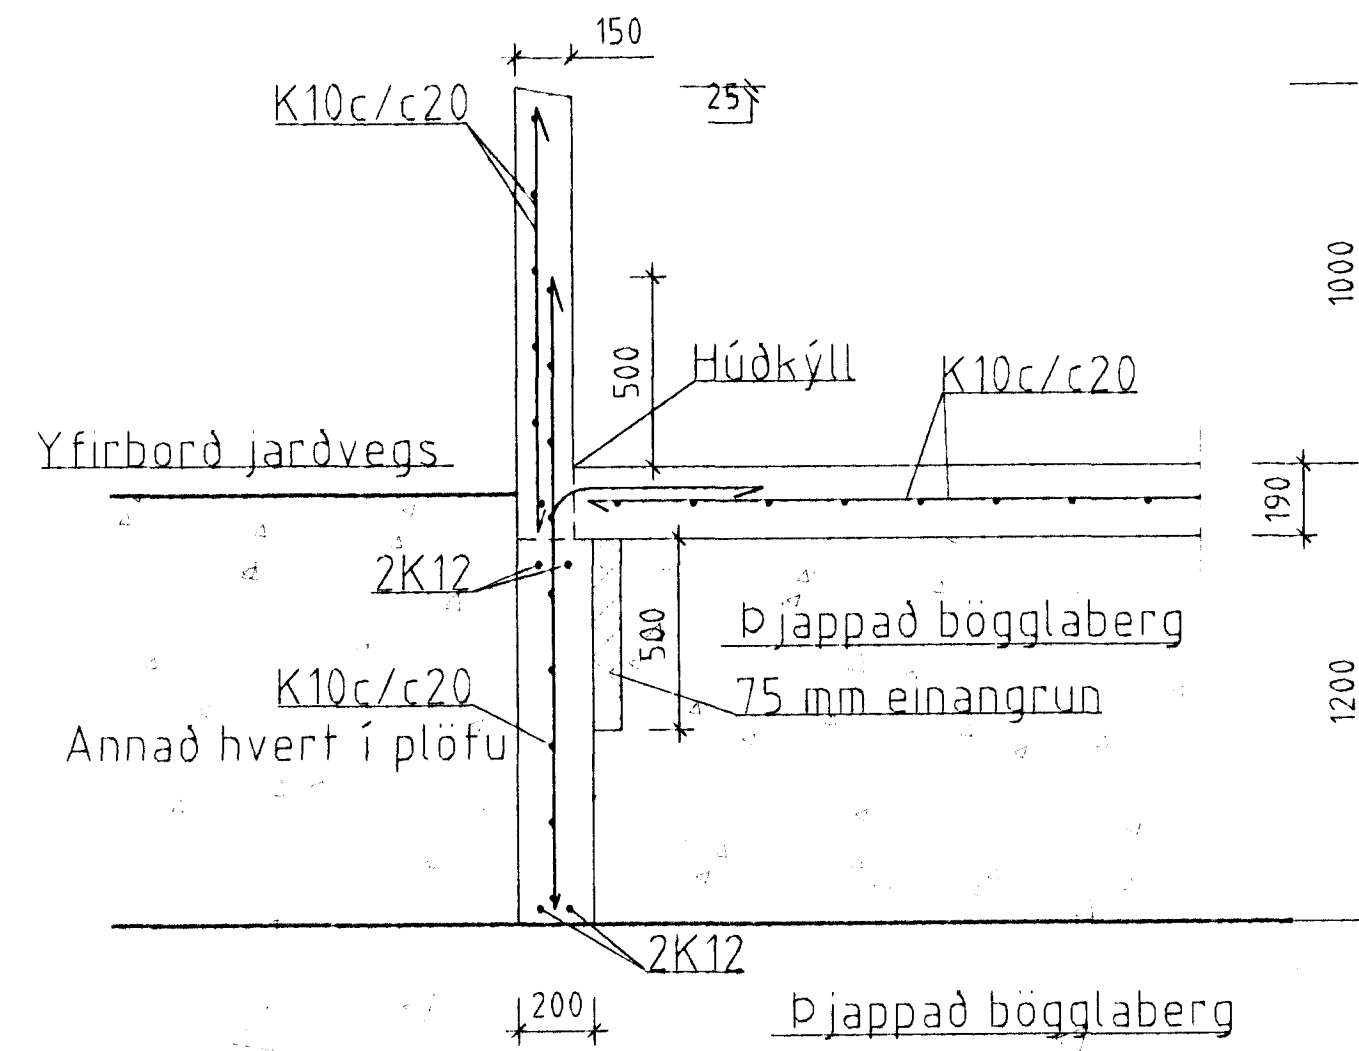


Snið A1 1:20

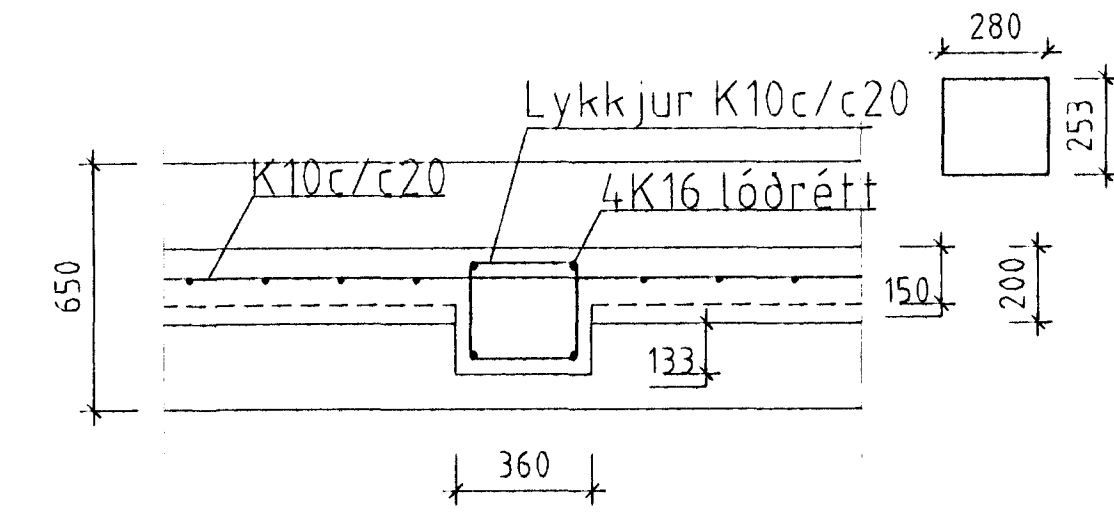


Snið D1 1:20

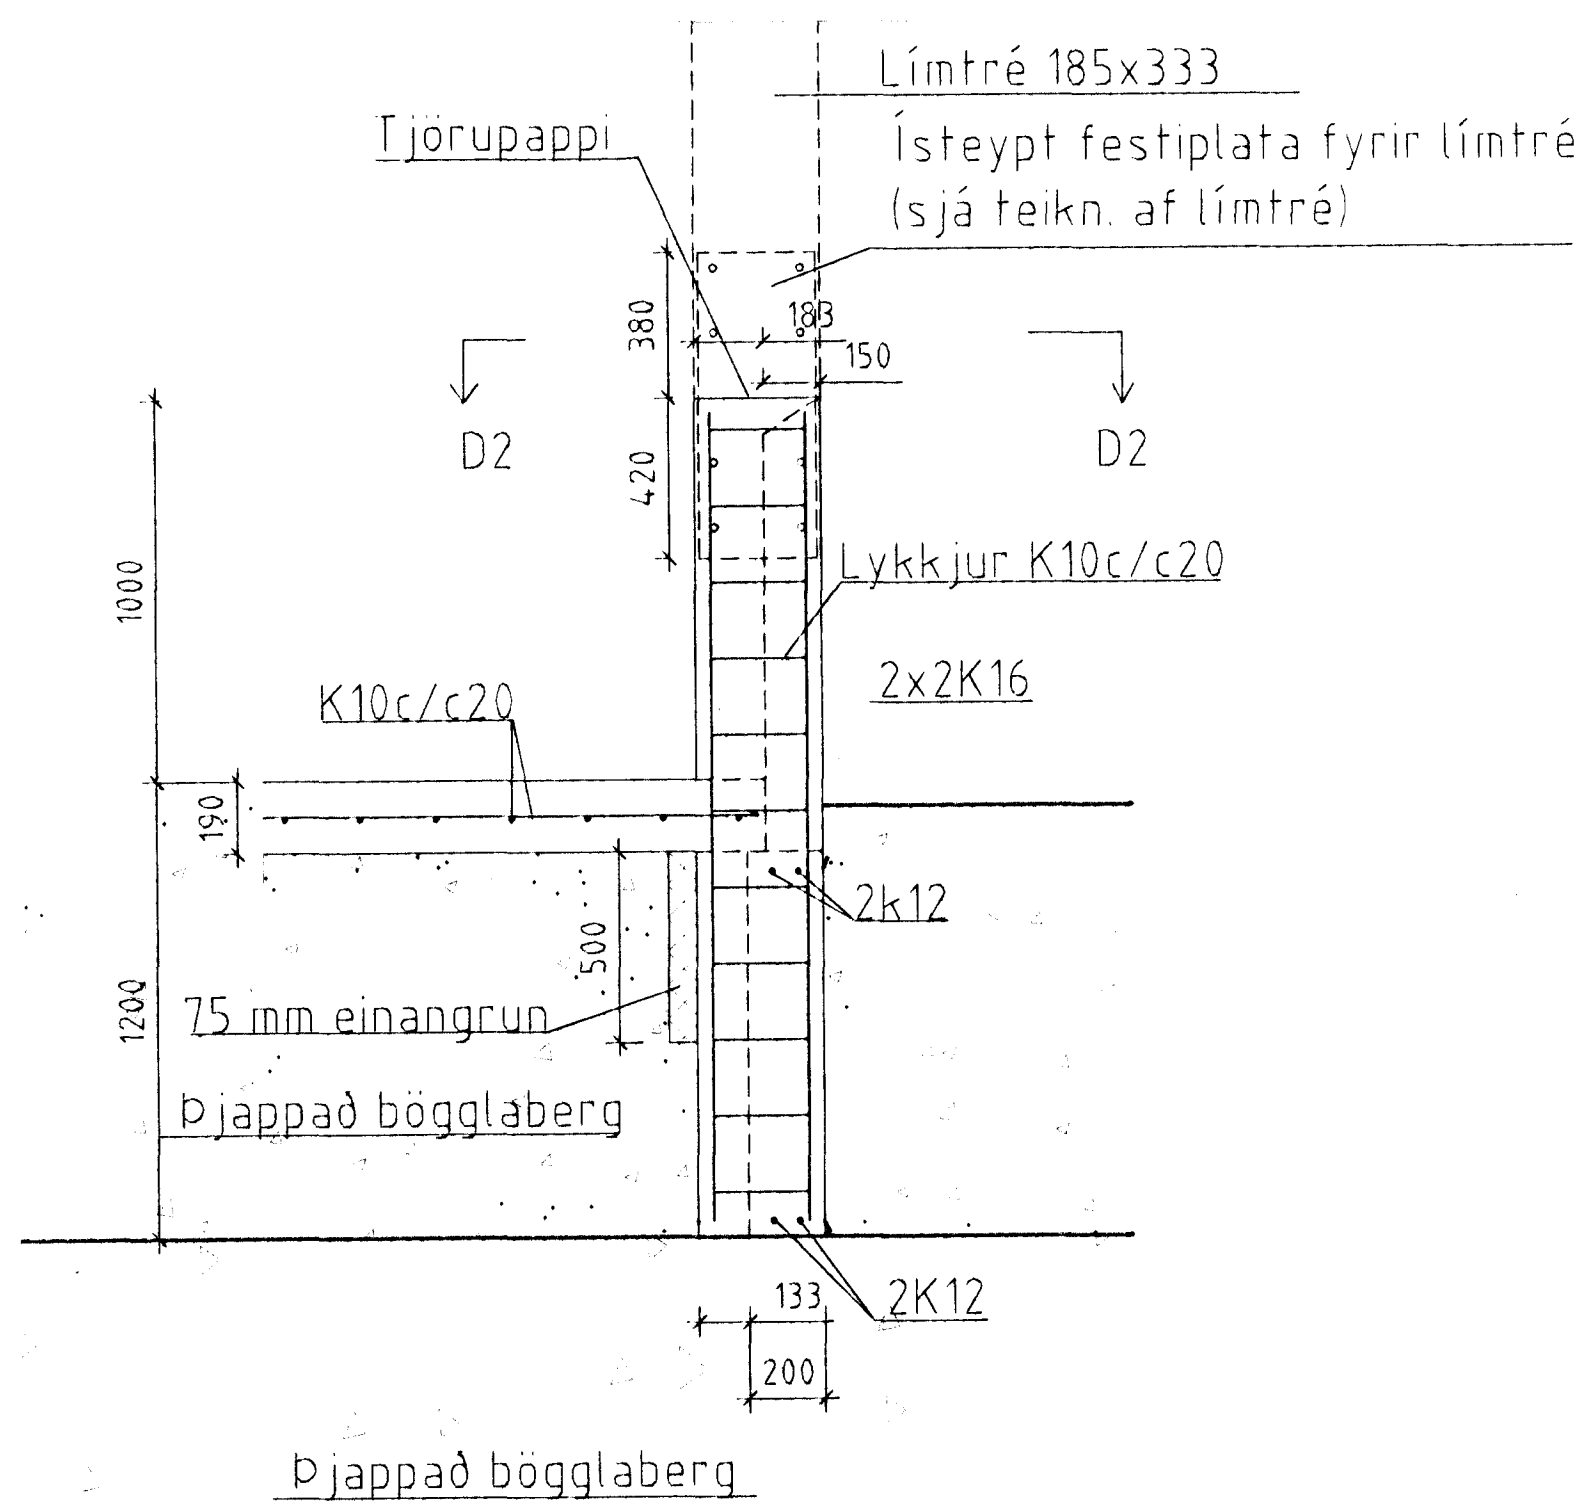

Súla S7 1:20  
20 Stk.

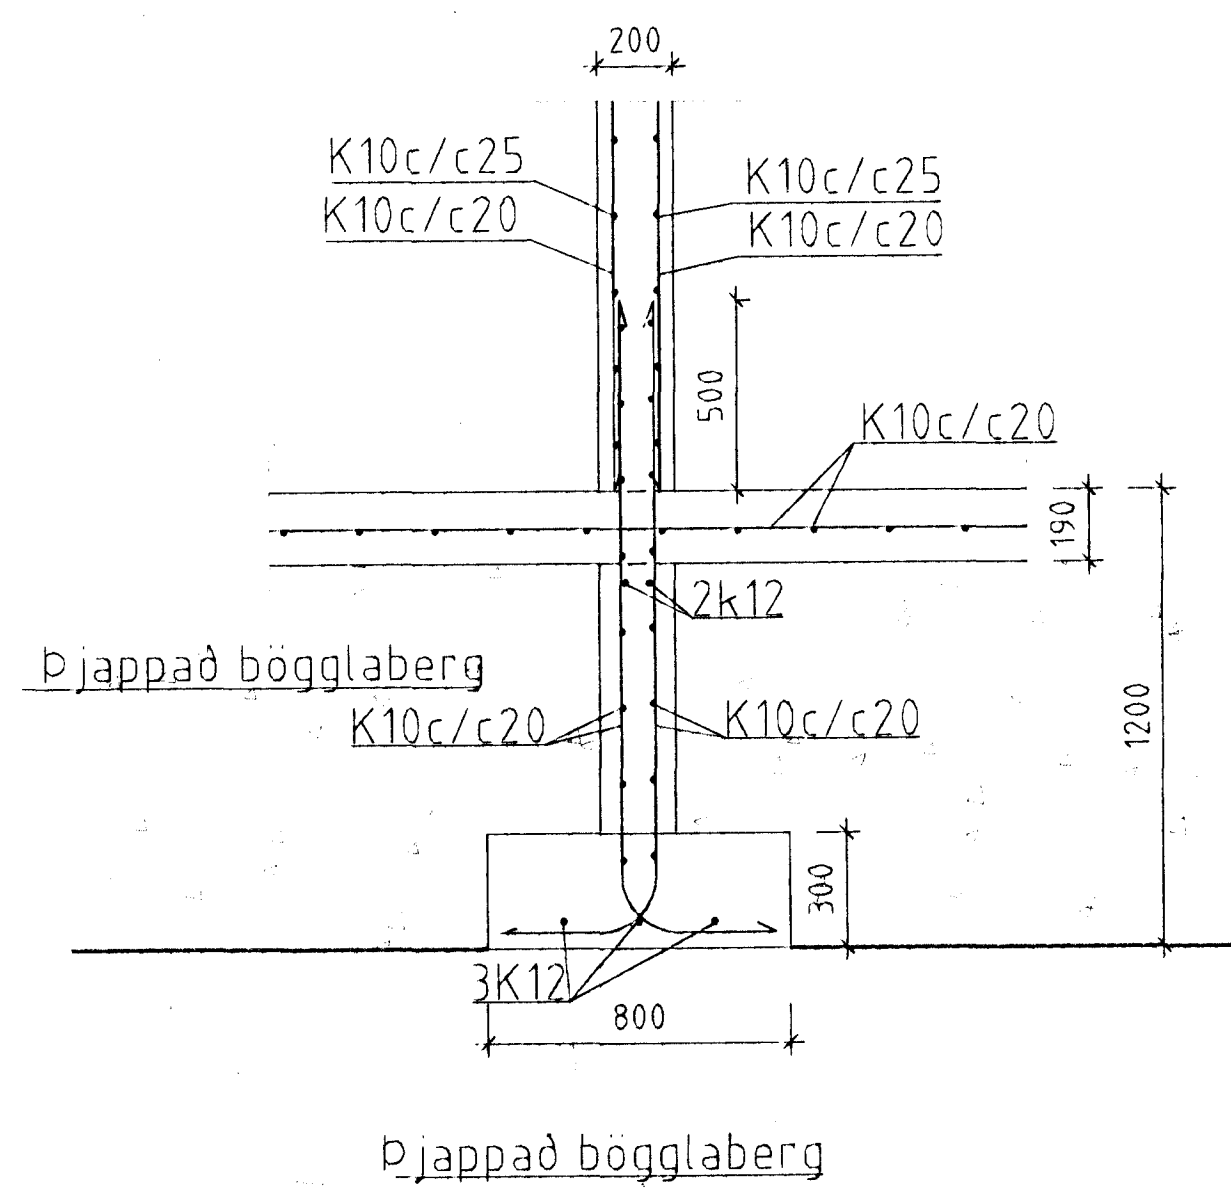

Snið A2 1:20

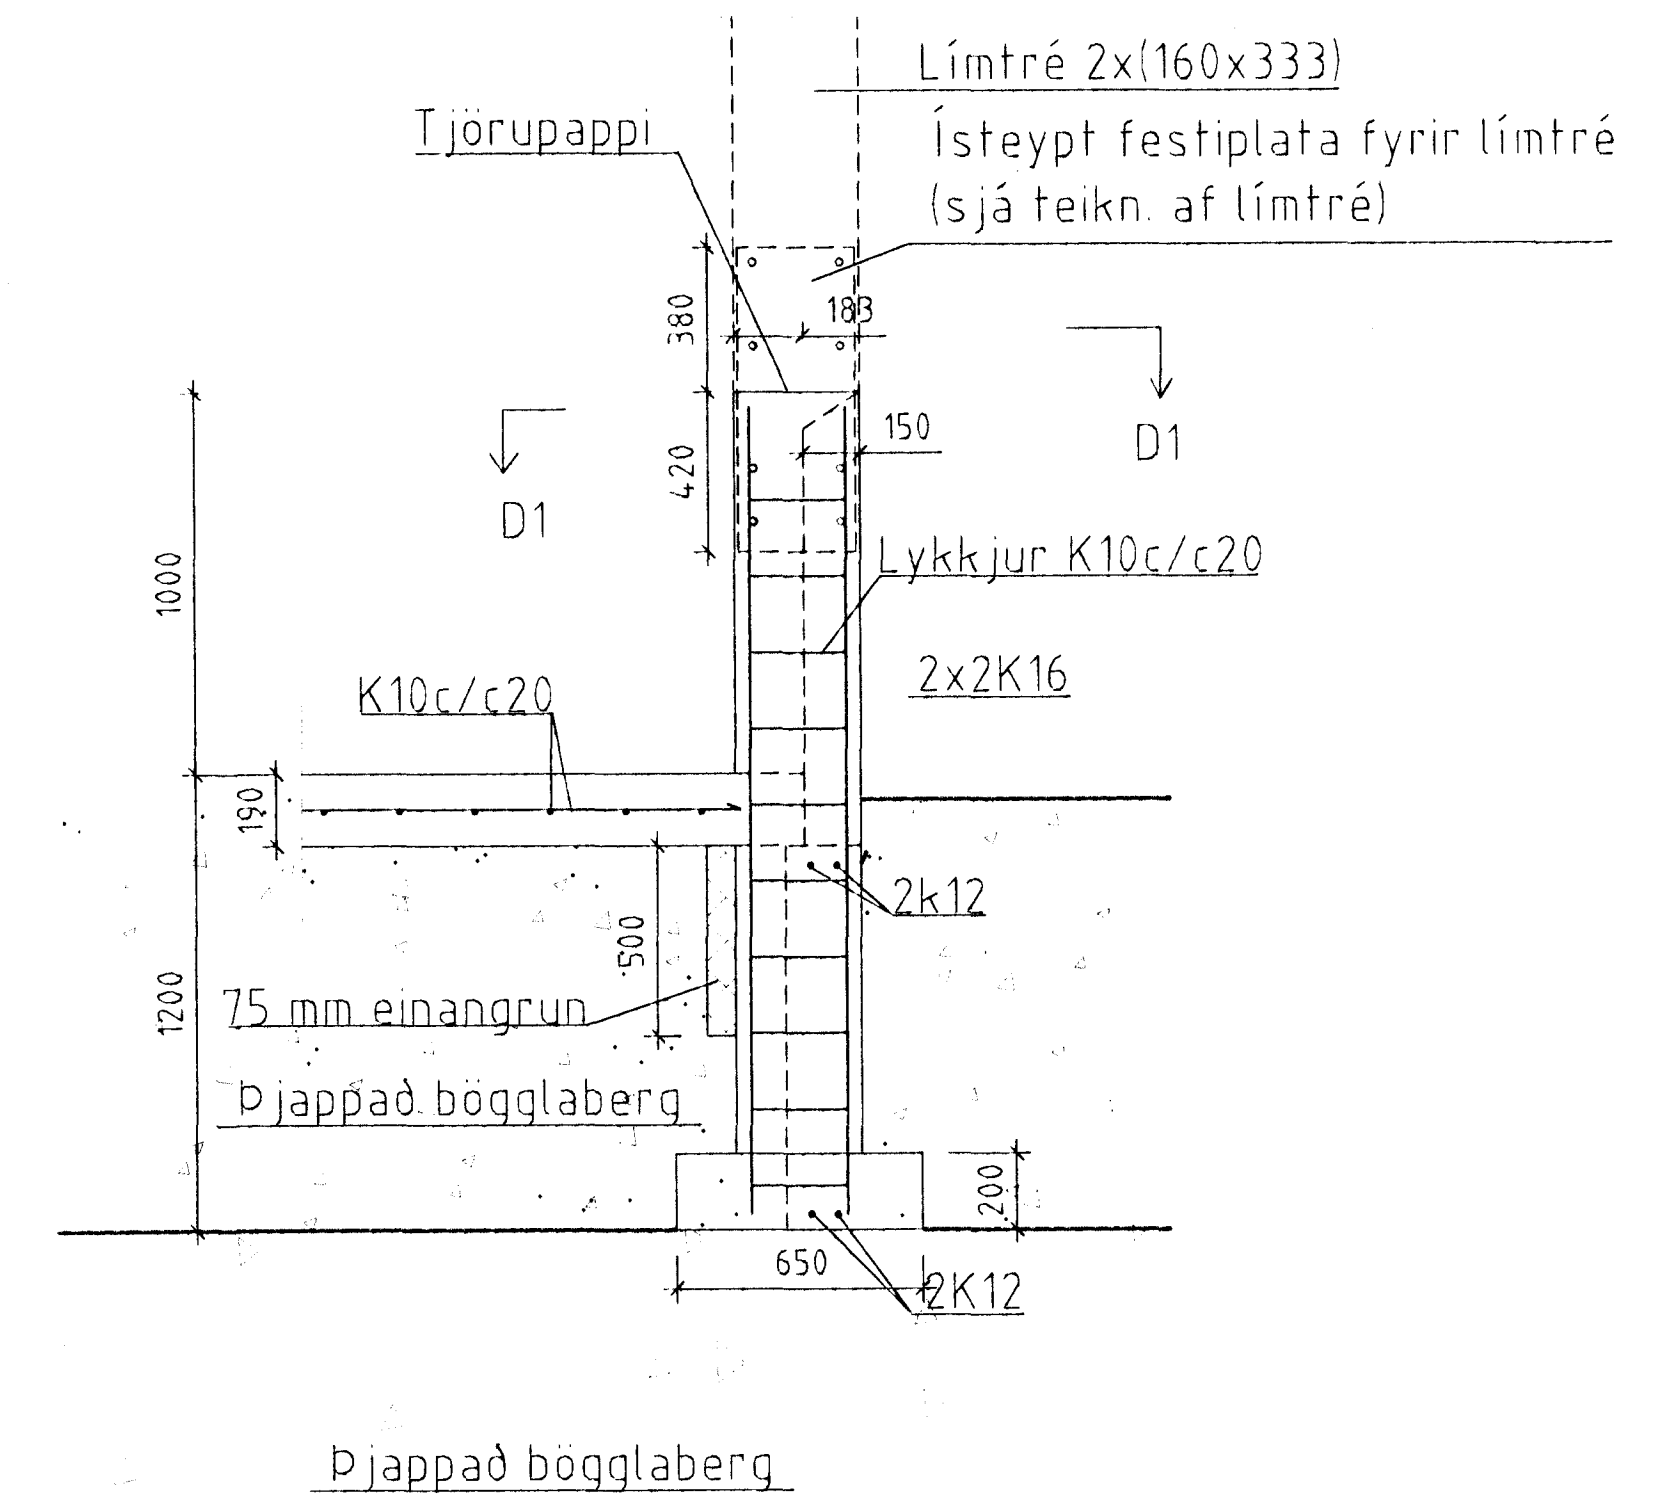

Súla S10 1:20  
28 Stk.



**T11** TEIKNISTOFAN SMÍÐJUVEGI 11  
200 KÓPAVOGI  
S: 564 4680 FAX: 564 4681

Verkhelti	SÍF Birgðast. Fornubúdir 5	Mkv.	1:20
Verkhluti	Sniðmyndir sökla	Dagsetning	11.04.1997
Bjarni Arnason MTFI	Hannað Bjarni Arnason	Blað nr.	107 af
Ragnar Gunnarsson MTFI	Teiknað Audur Eik	Breytt	11.06.1997