






Súla S2 1:20  
11 Stk.

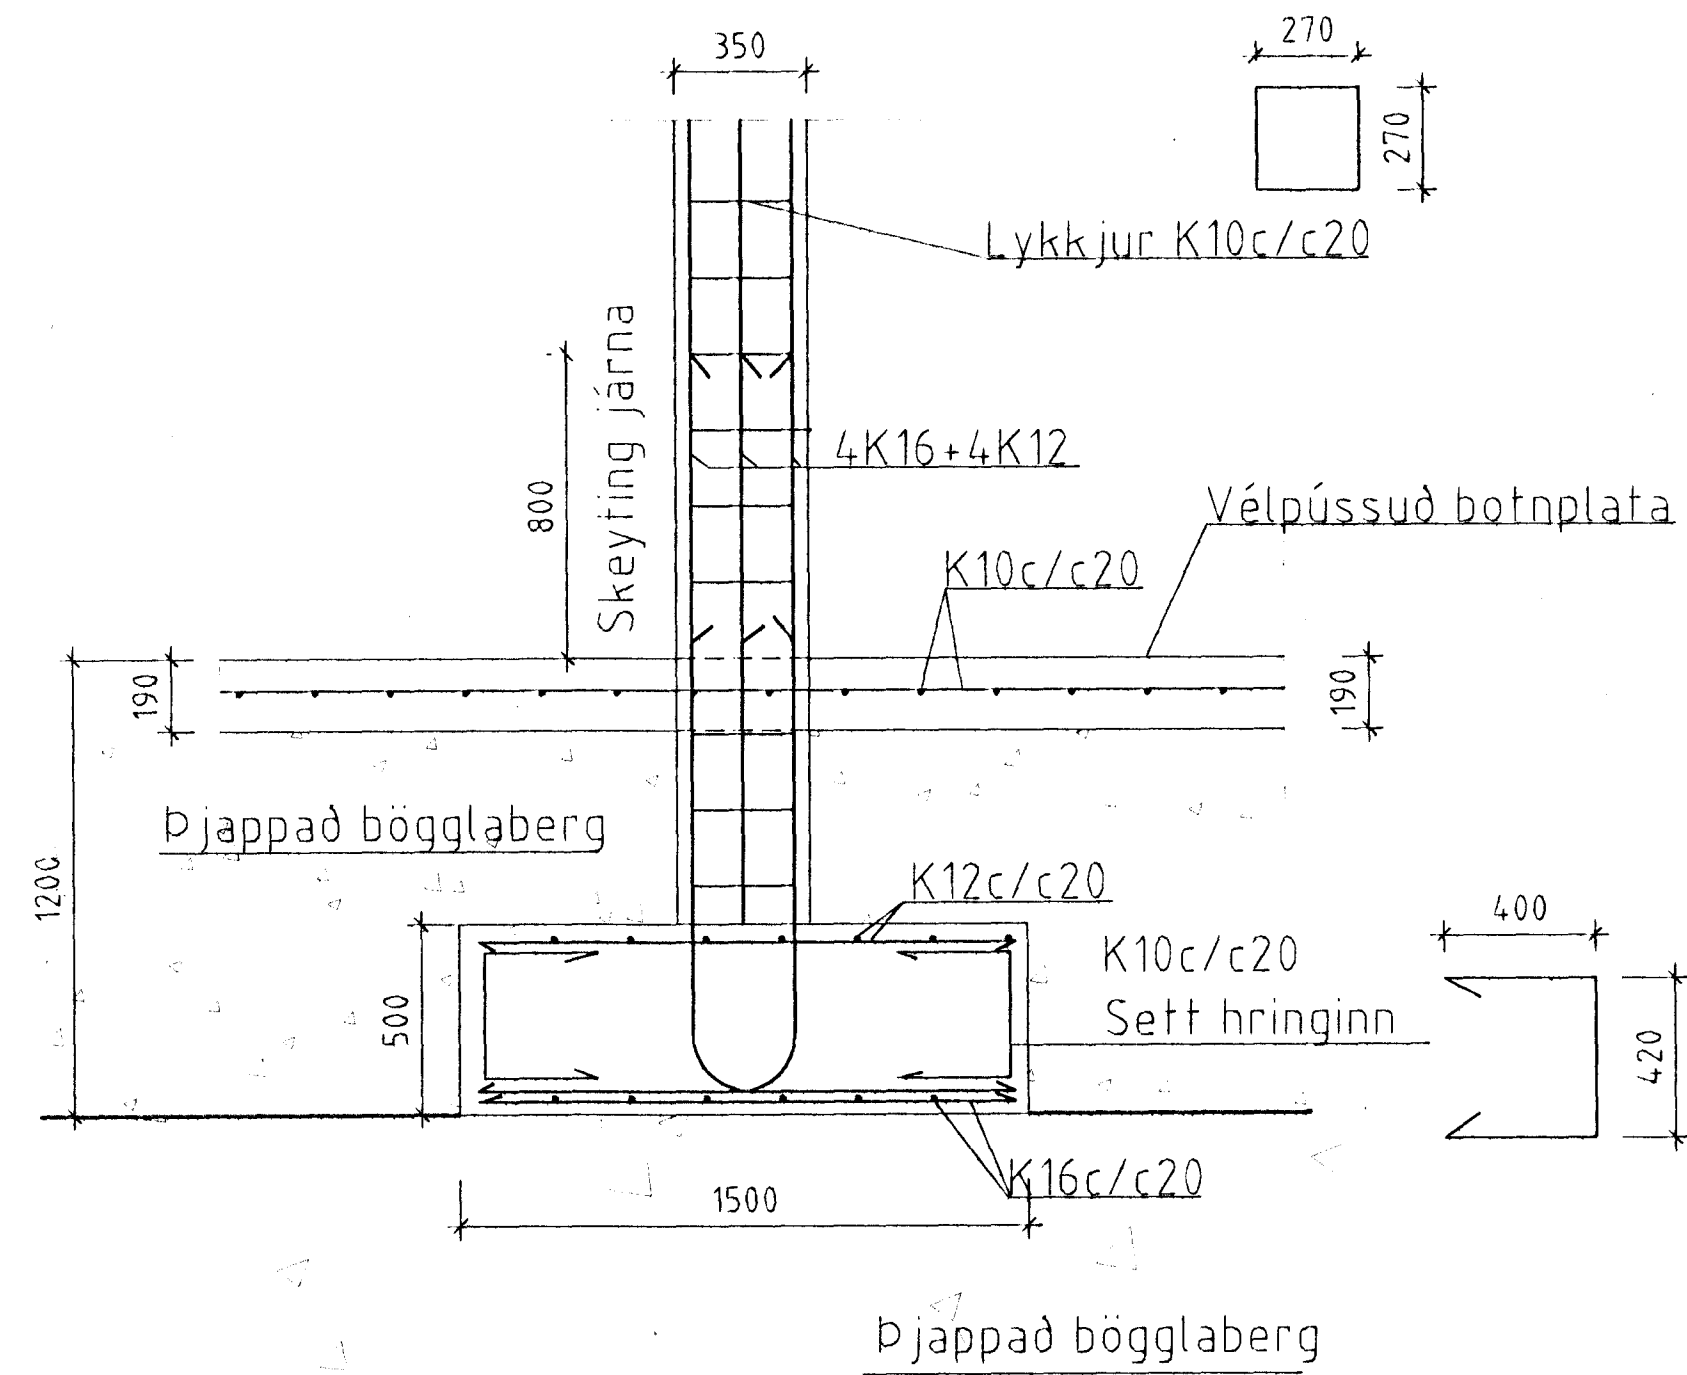

Súla S8 1:20  
1 Stk.

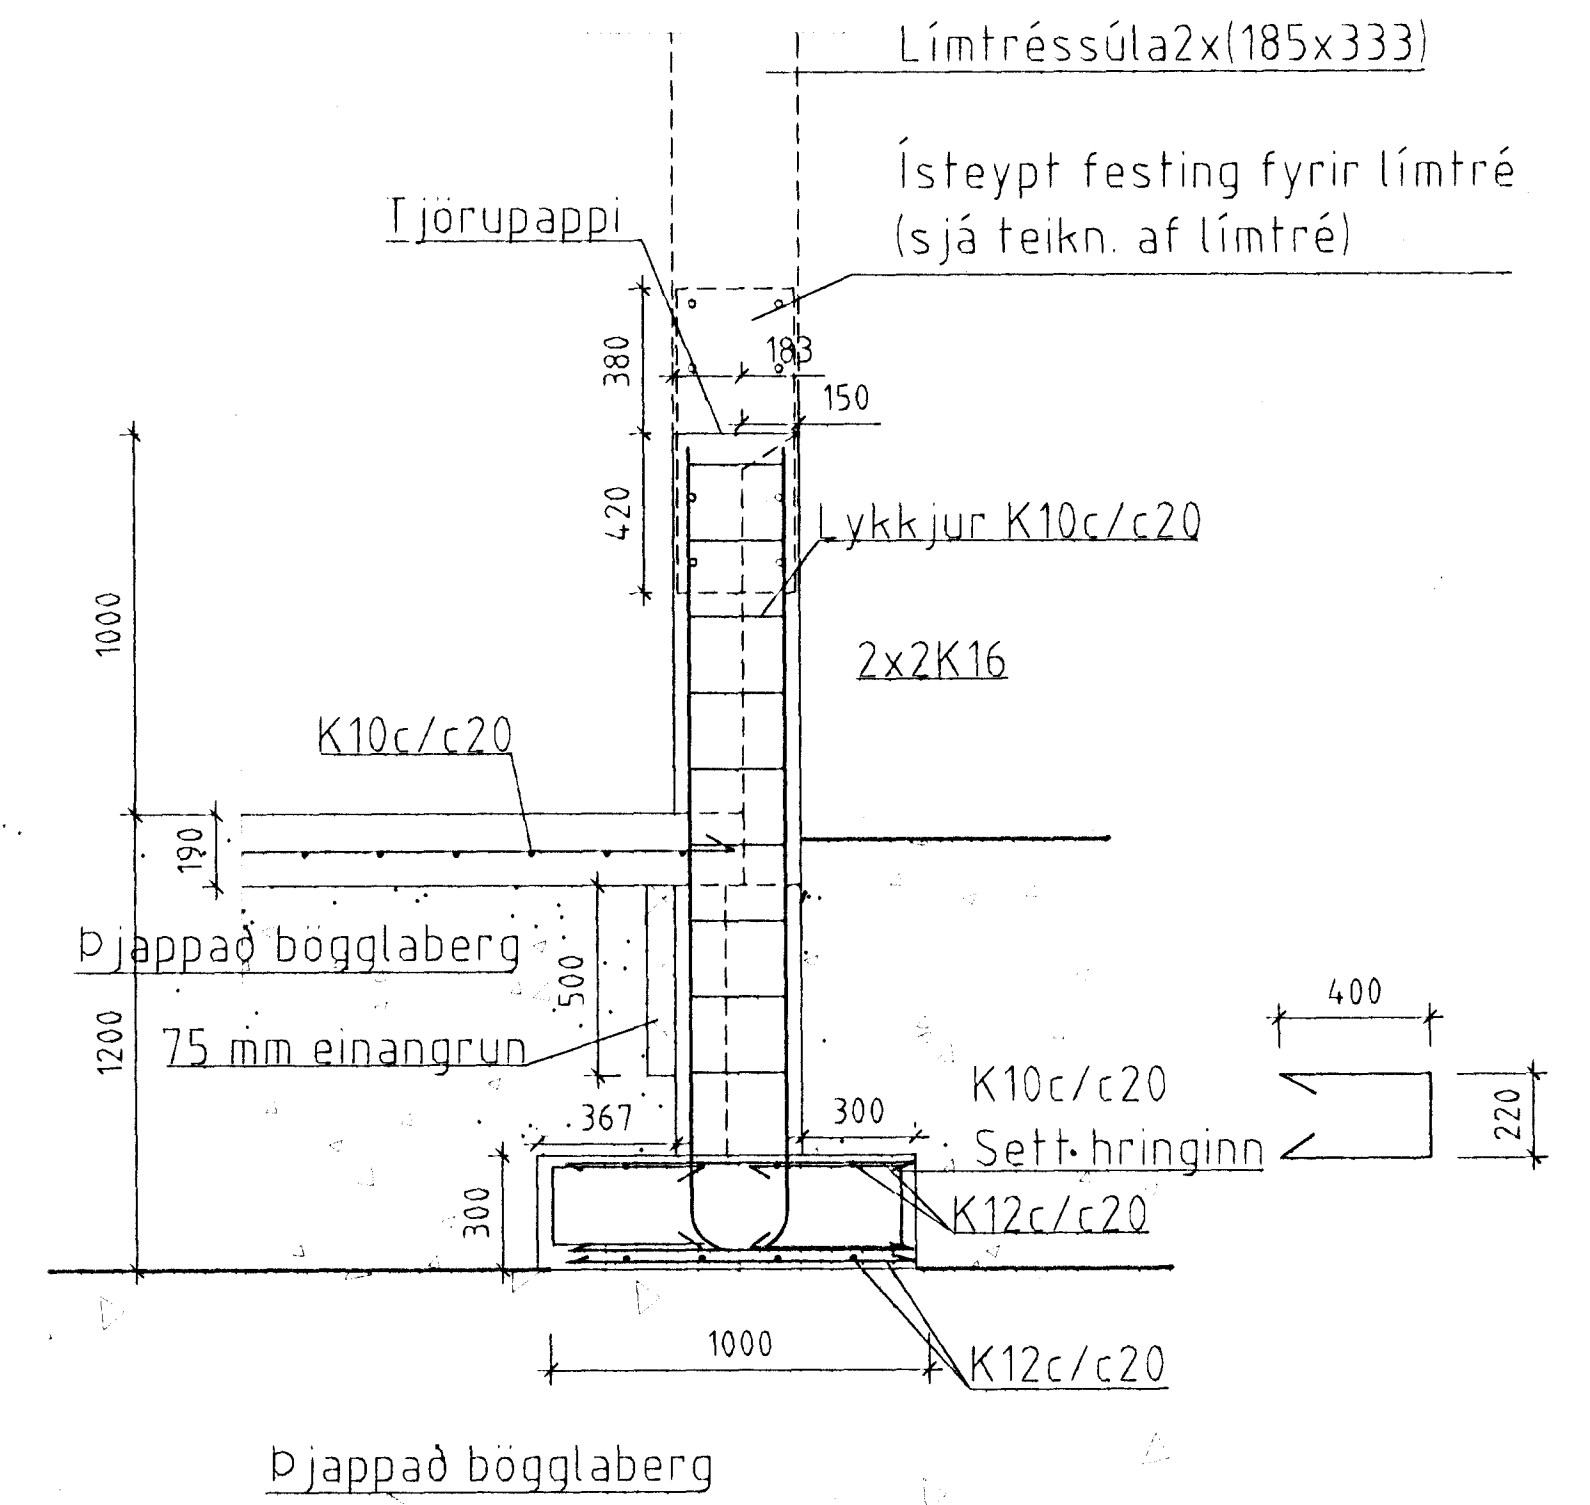

Súla S6 1:20  
5 Stk

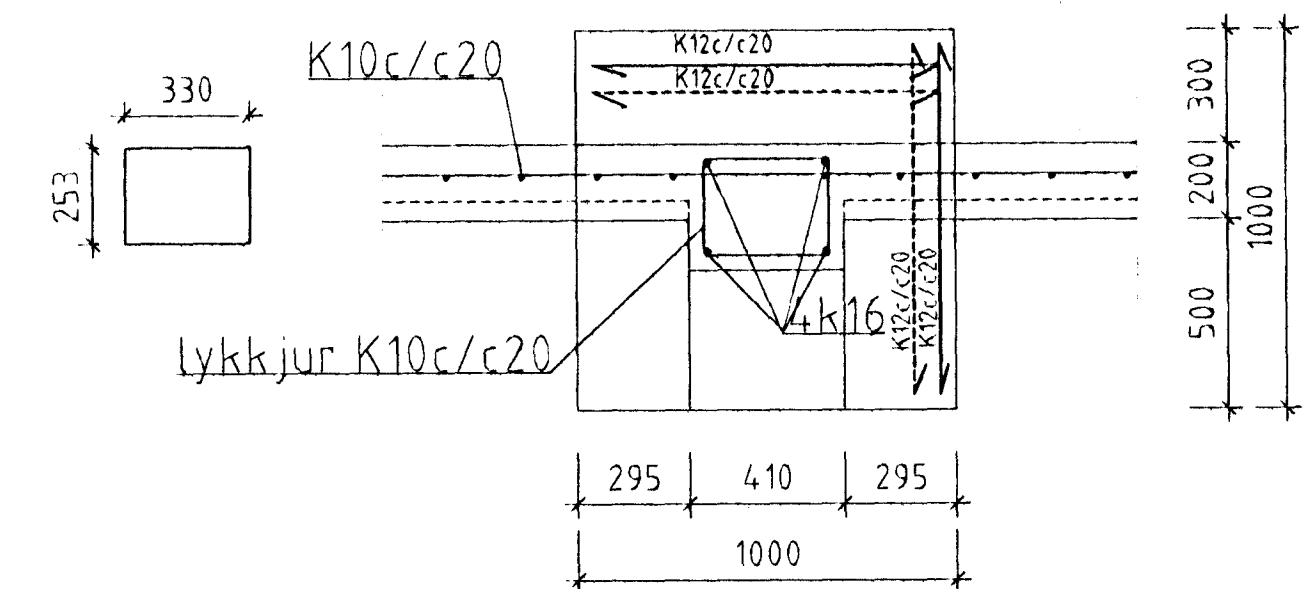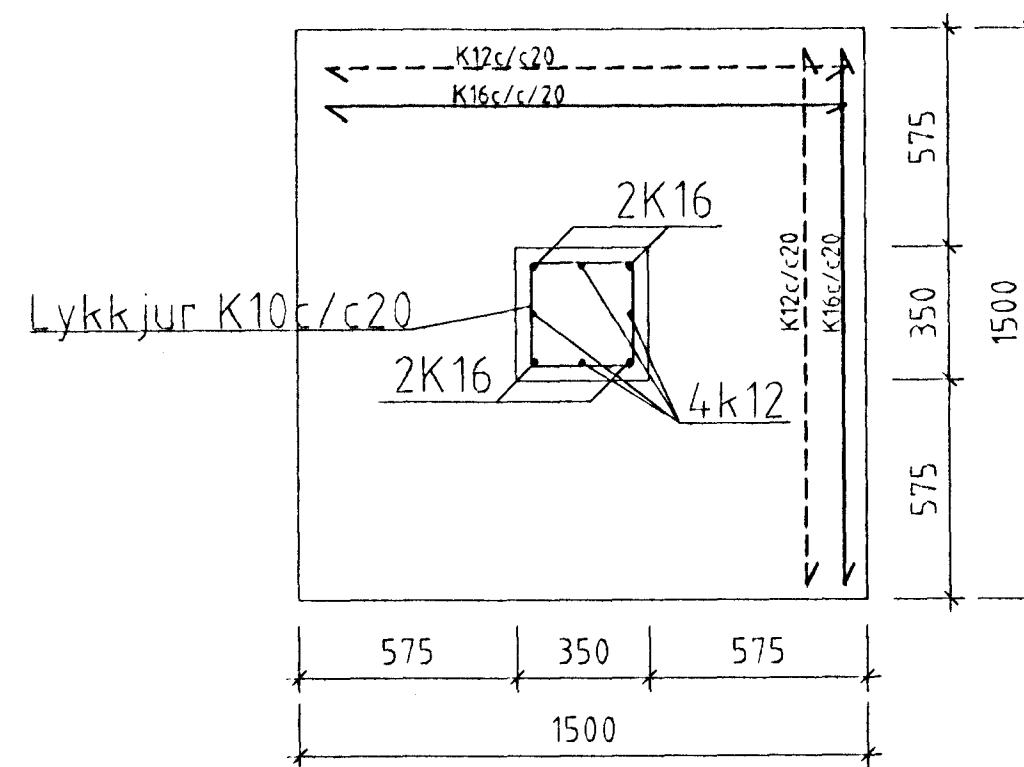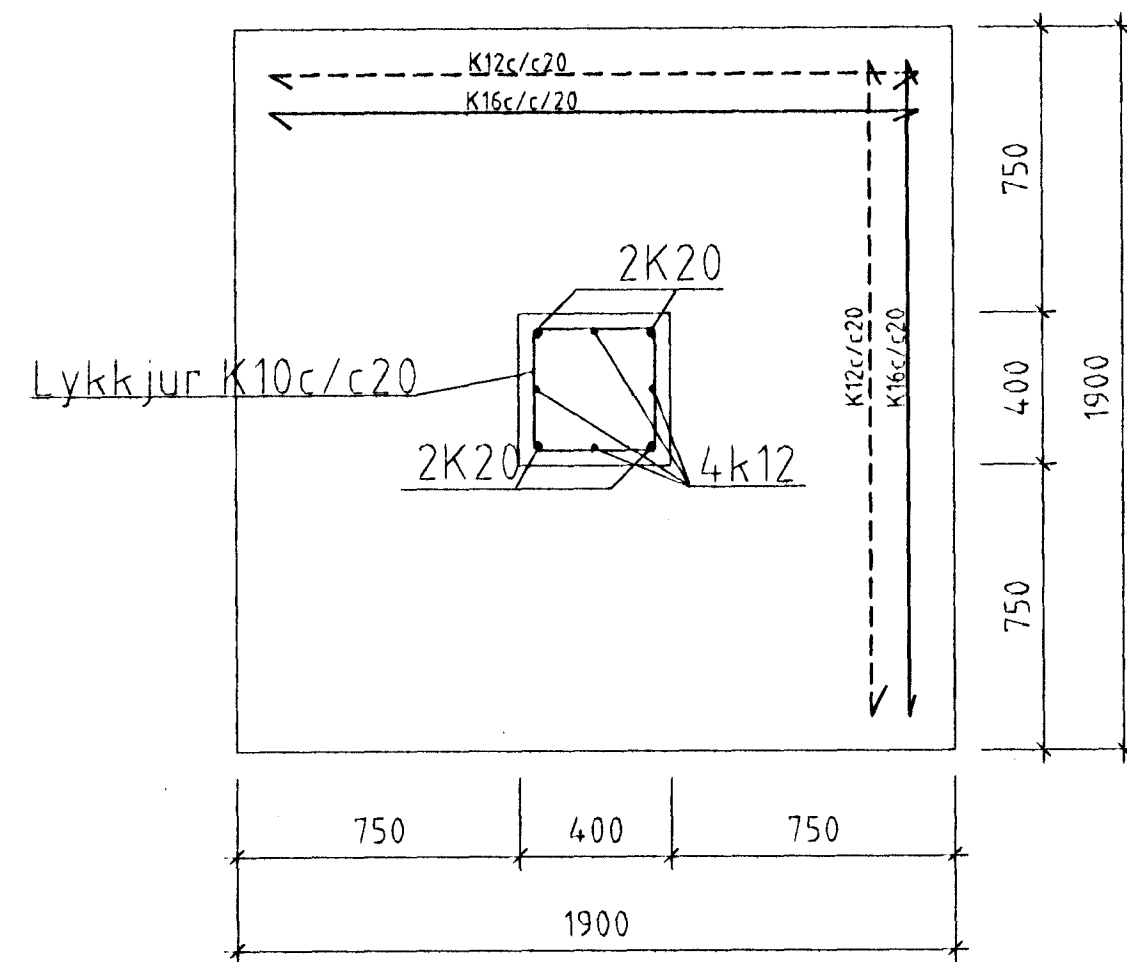

HAFFSTAD & SÖLVER  
Ráðgjafi og Byggingafræðingur  
BYGGINGAFULLTRÚI  
Dagur

**T11** TEIKNISTOFAN SMÍÐJUVEGI 11  
200 KÓPAVOGI  
S: 564 4680 FAX: 564 4681

Verkhætti	SÍF Birgðast Fornubúðir 5	Mkv.	1:20
Verkhúti	Sníðmyndir sökkla	Dagsetning	11.04.1997
Bjarni Árnason MIFI	Hannað Bjarni Árnason	Blað nr.	105 af
Ragnar Gunnarsson MIFI	Teiknað Auður Elv	Breytt	07.06.1997
Þjóni Árnason			