




Deili D1

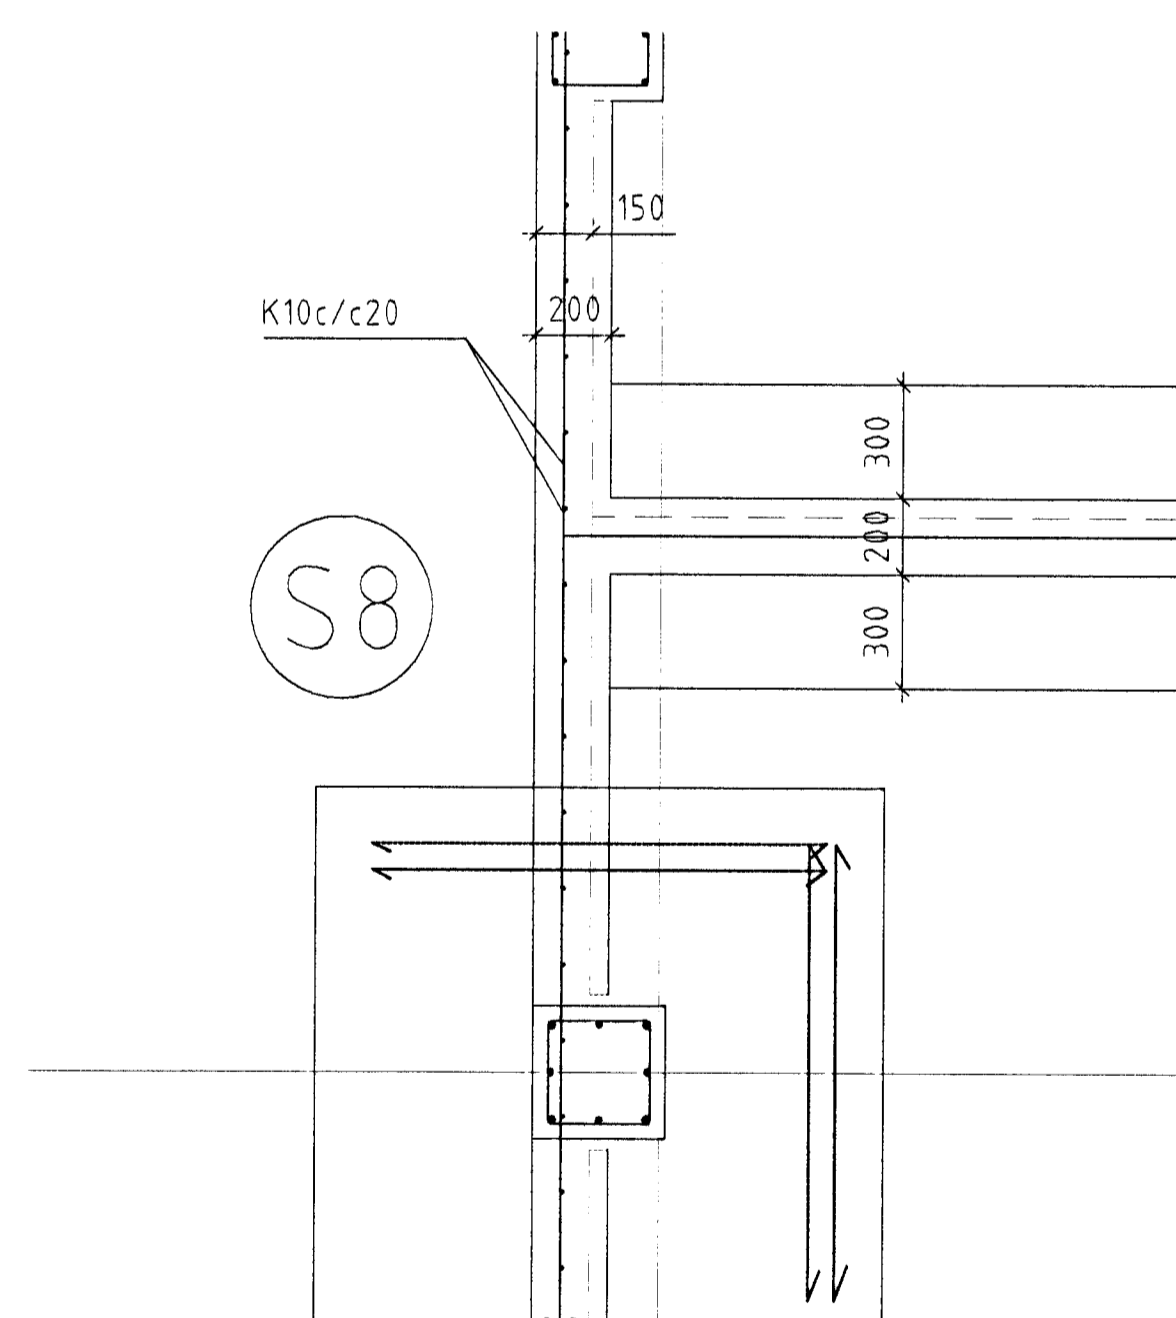


Deili D3

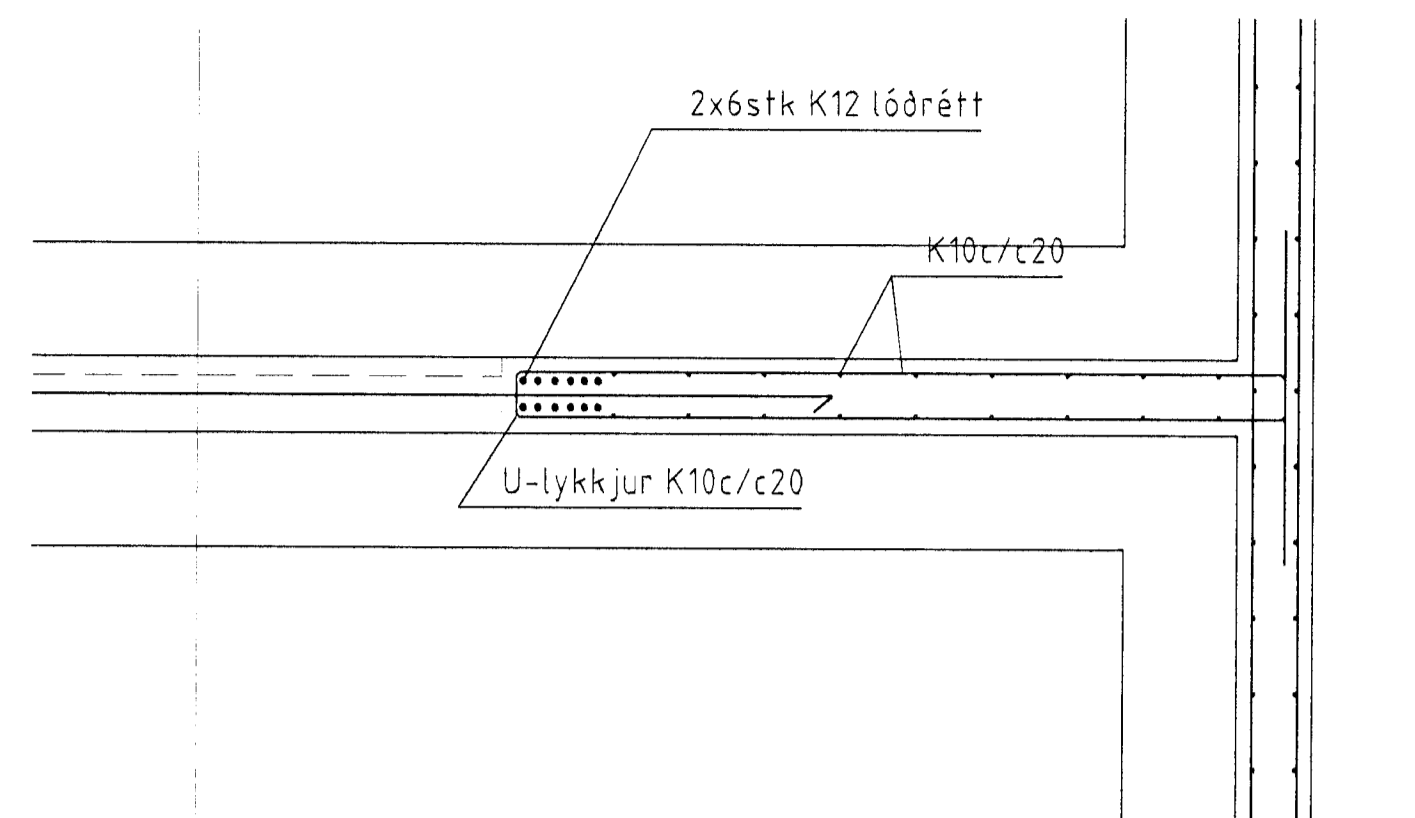


Deili D4

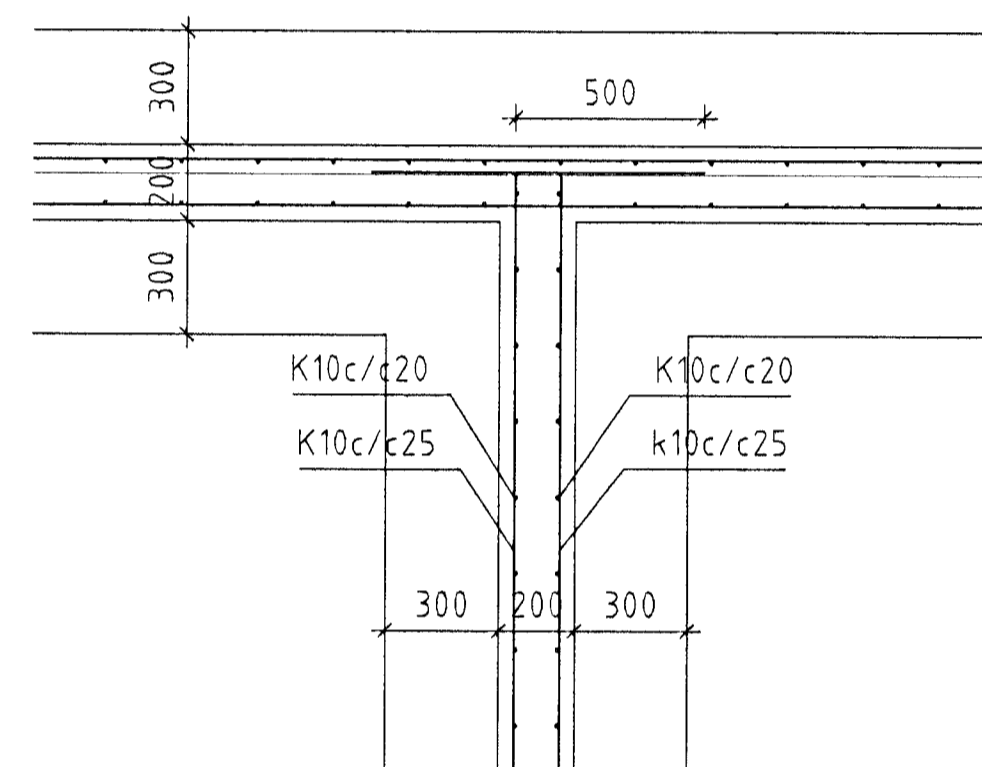


Deili D6

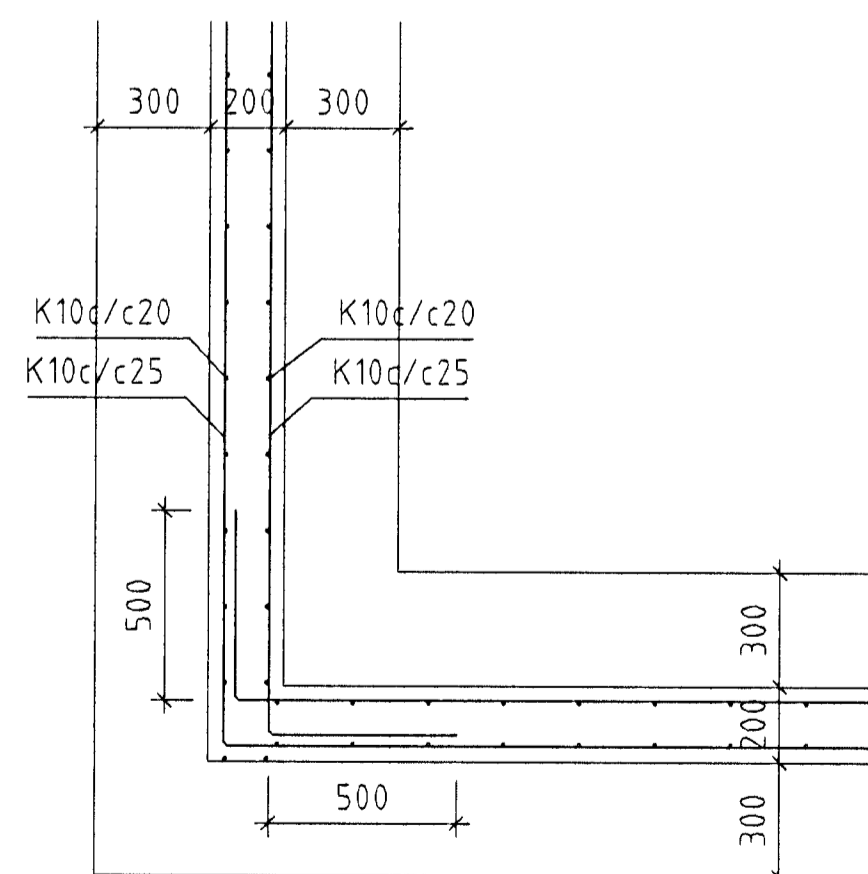

Deili D7

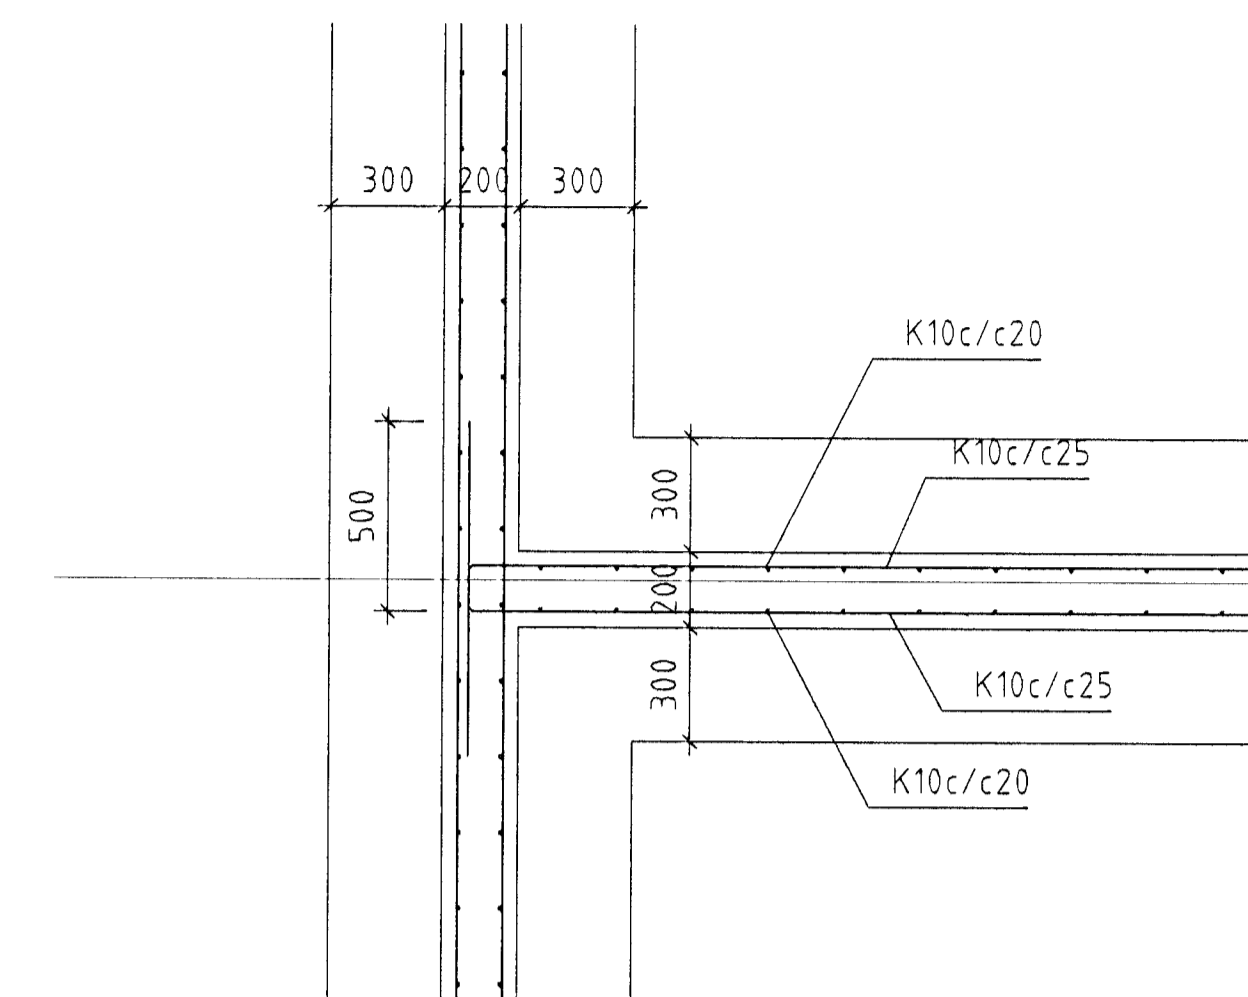

Deili D5

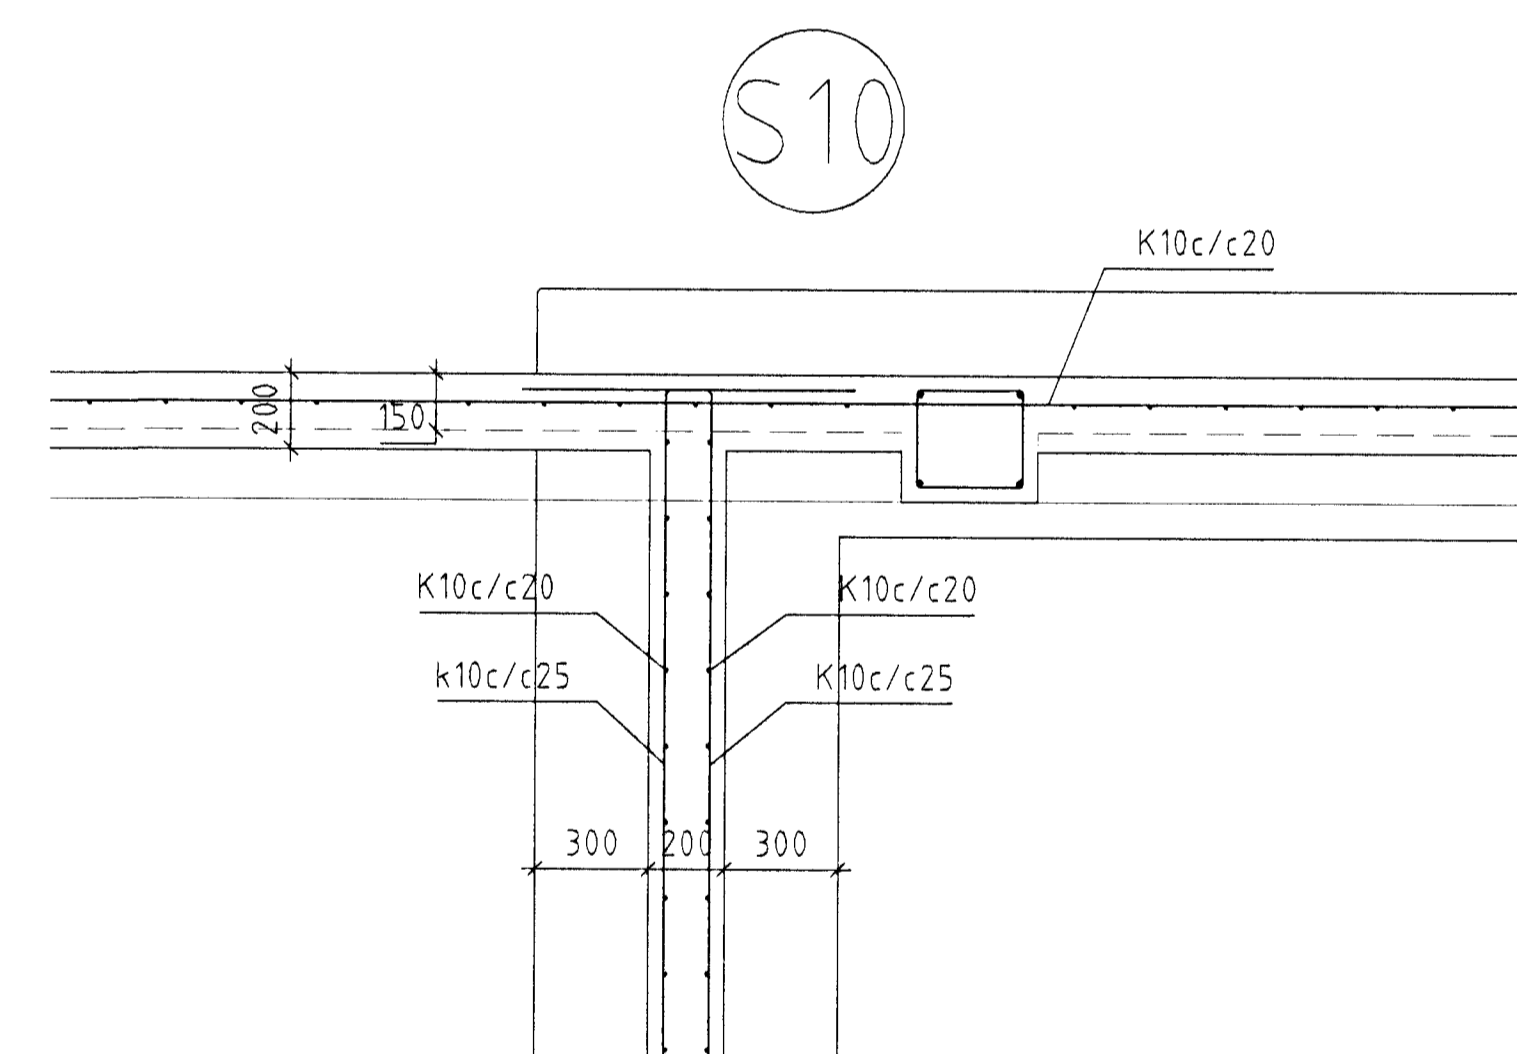

Deili D2

Byggingufultrúi Matnarfarðar
Algreitt þann
20 MAÍ 1997
Sigrún Halldórsdóttir

T11 TEIKNISTOFAN SMÍÐJUVEGI 11
200 KÓPAVOGI
S: 564 4680 FAX: 564 4681

| | | | |
|------------------------|---------------------------|------------|------------|
| Verkefni | SÍF Birgðast. Fornbúðir 5 | Mkv. | 1:20 |
| Verkhúti | Deilimyndir | Dagsetning | 12.05.1997 |
| Bjarni Árnason MTFI | Hannað Bjarni Árnason | Bláð nr. | 9B of |
| Ragnar Gunnarsson MTFI | Teiknað Auður Eik | Breytt | 13.05.1997 |

Bjarni Árnason