




Snið A4 1:20

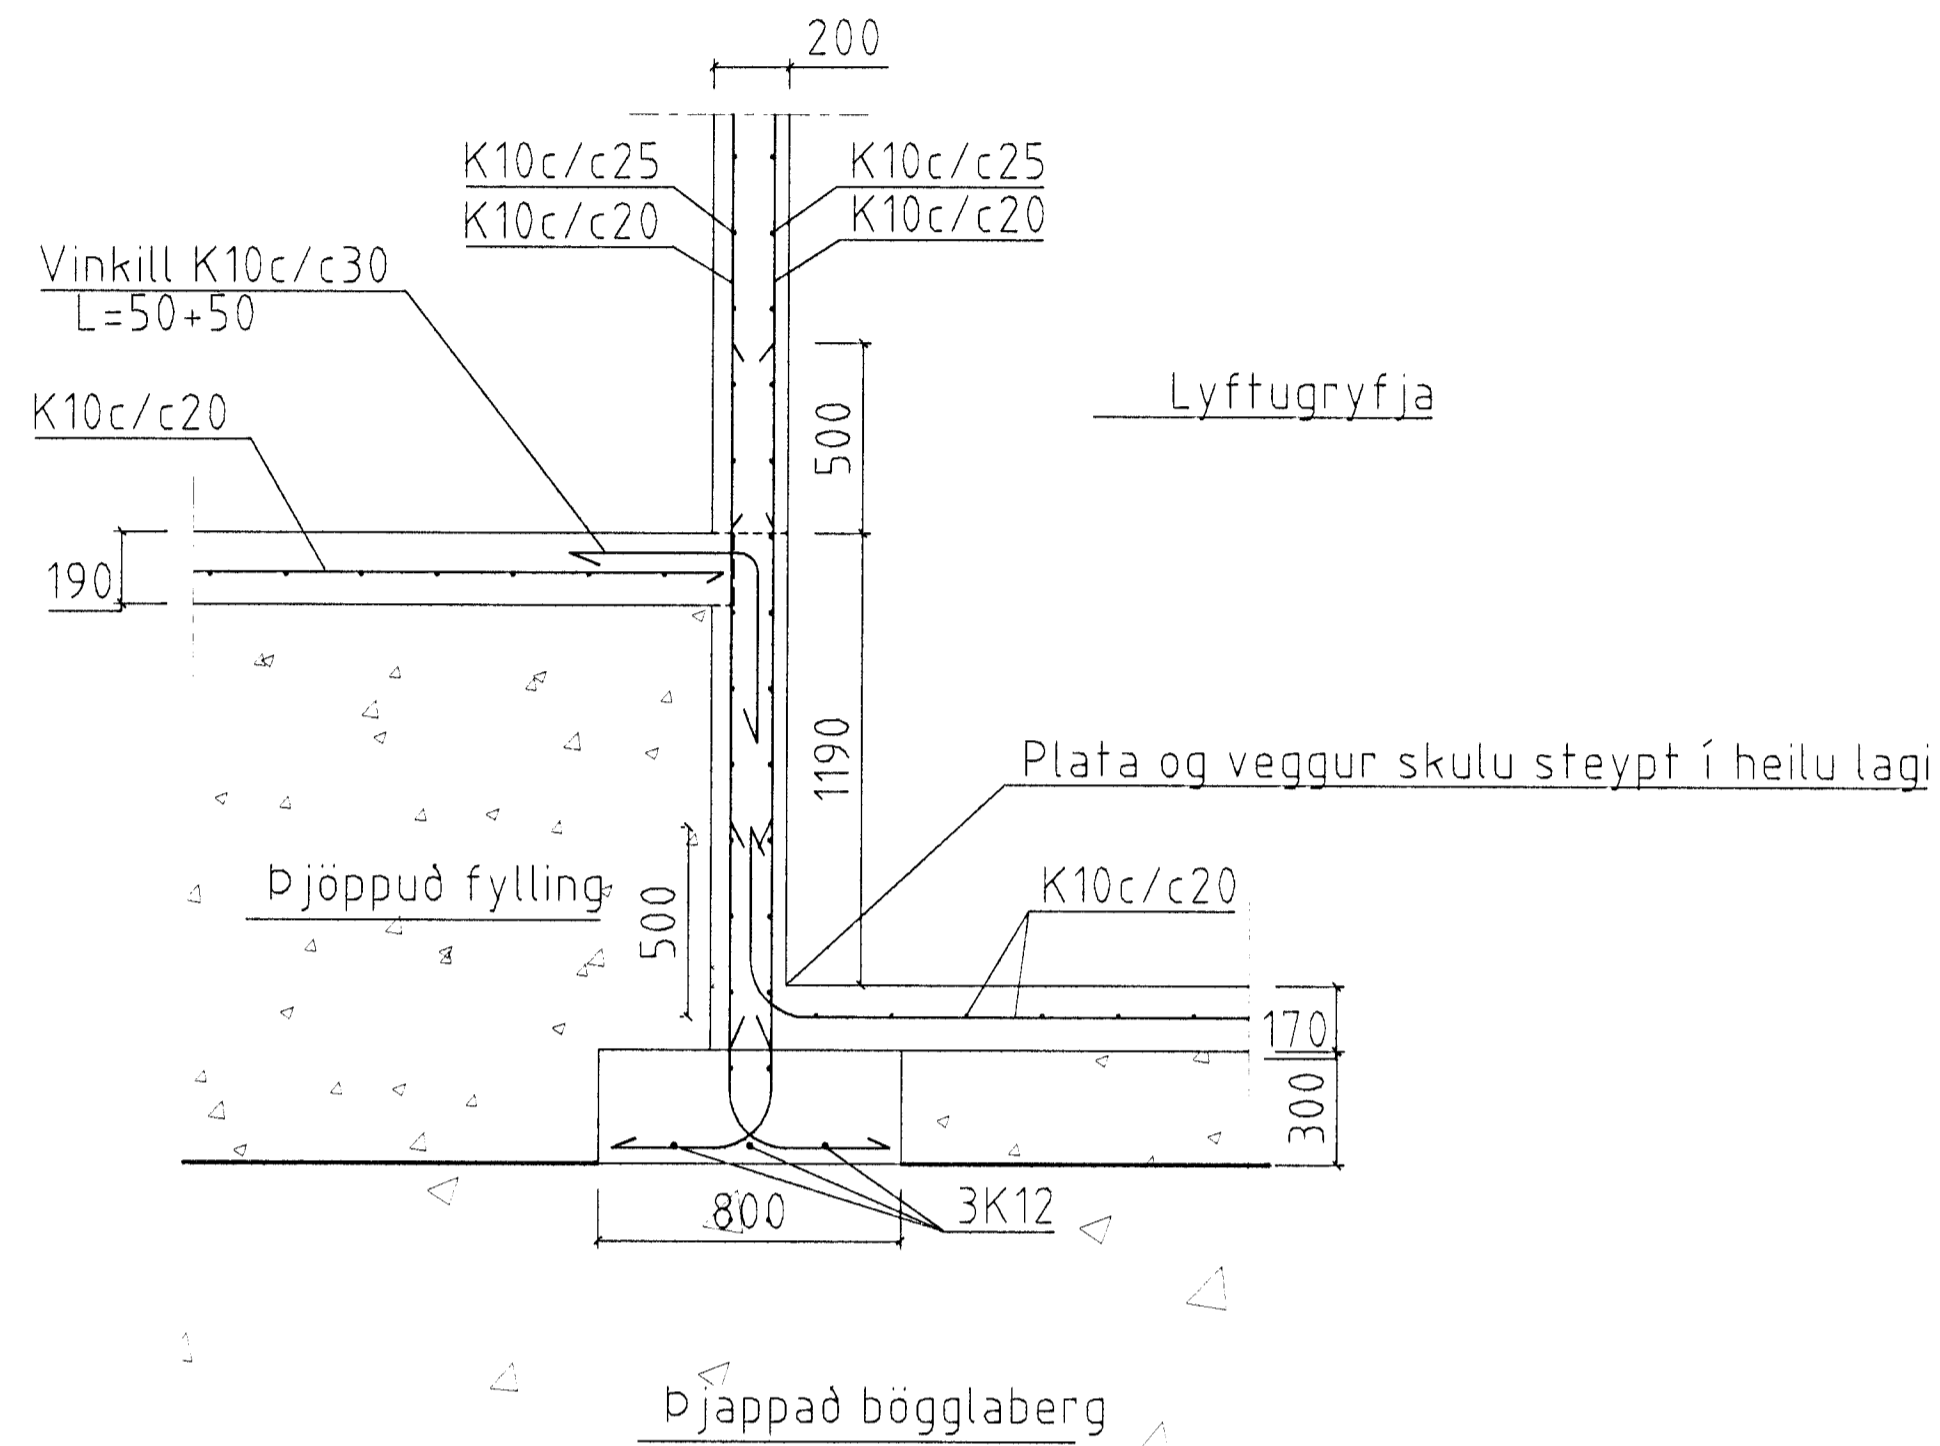


Snið A5 1:20

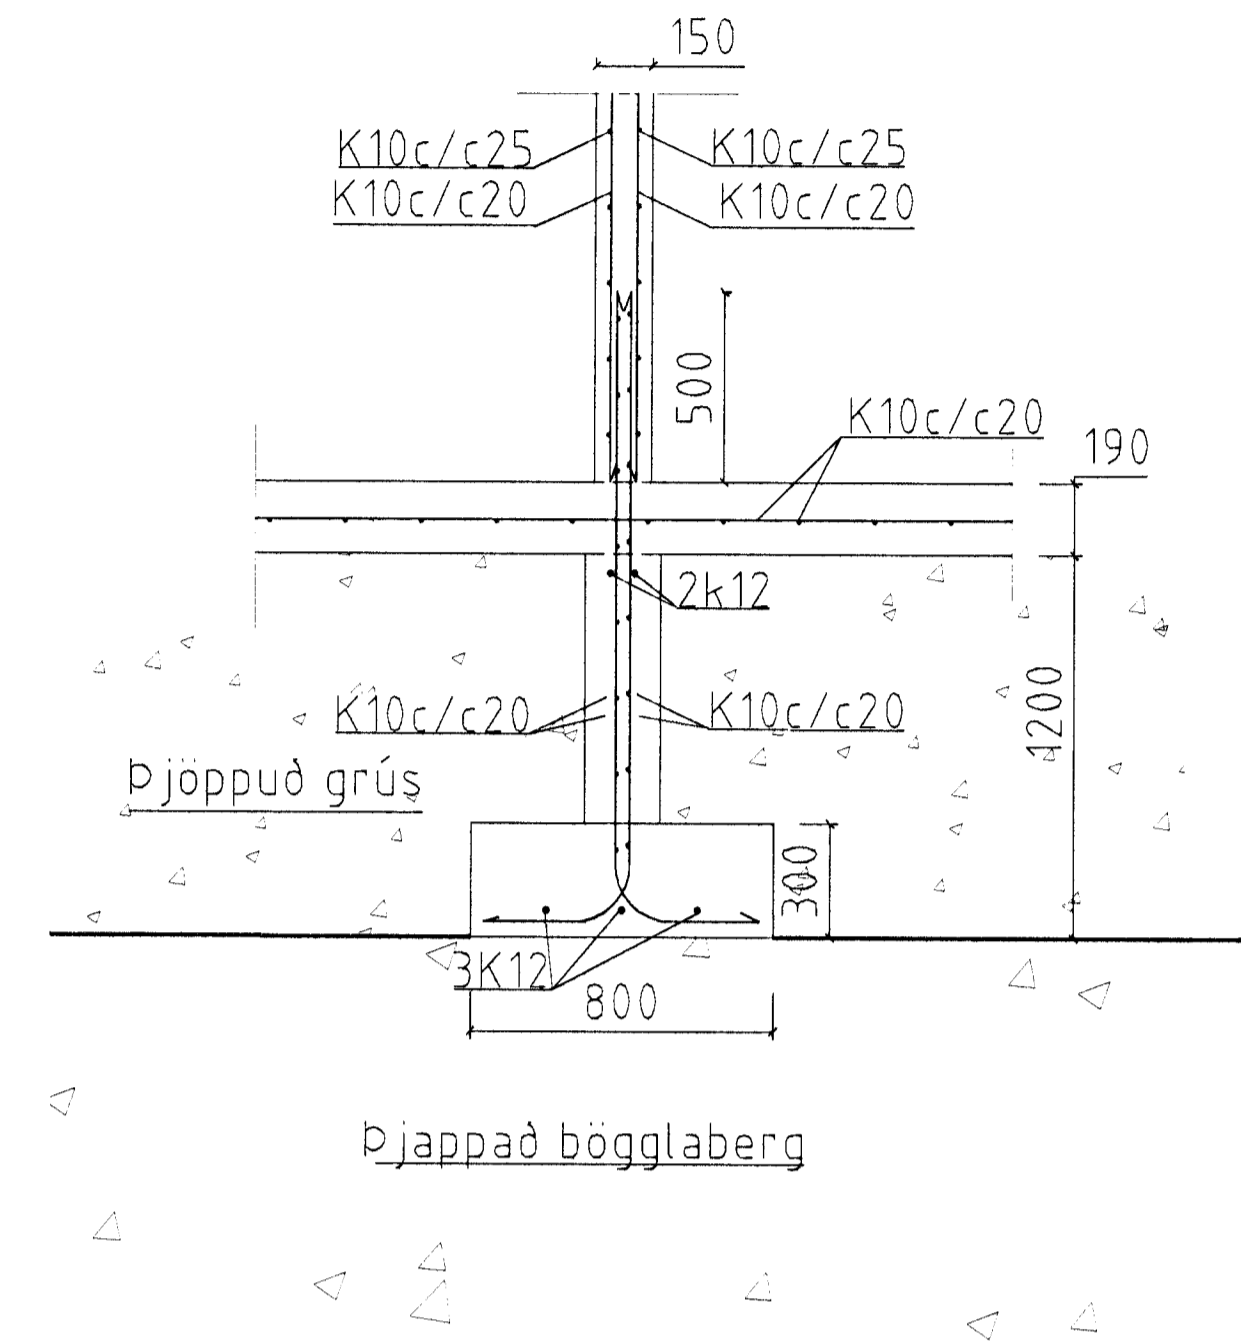


Snið A3 1:20

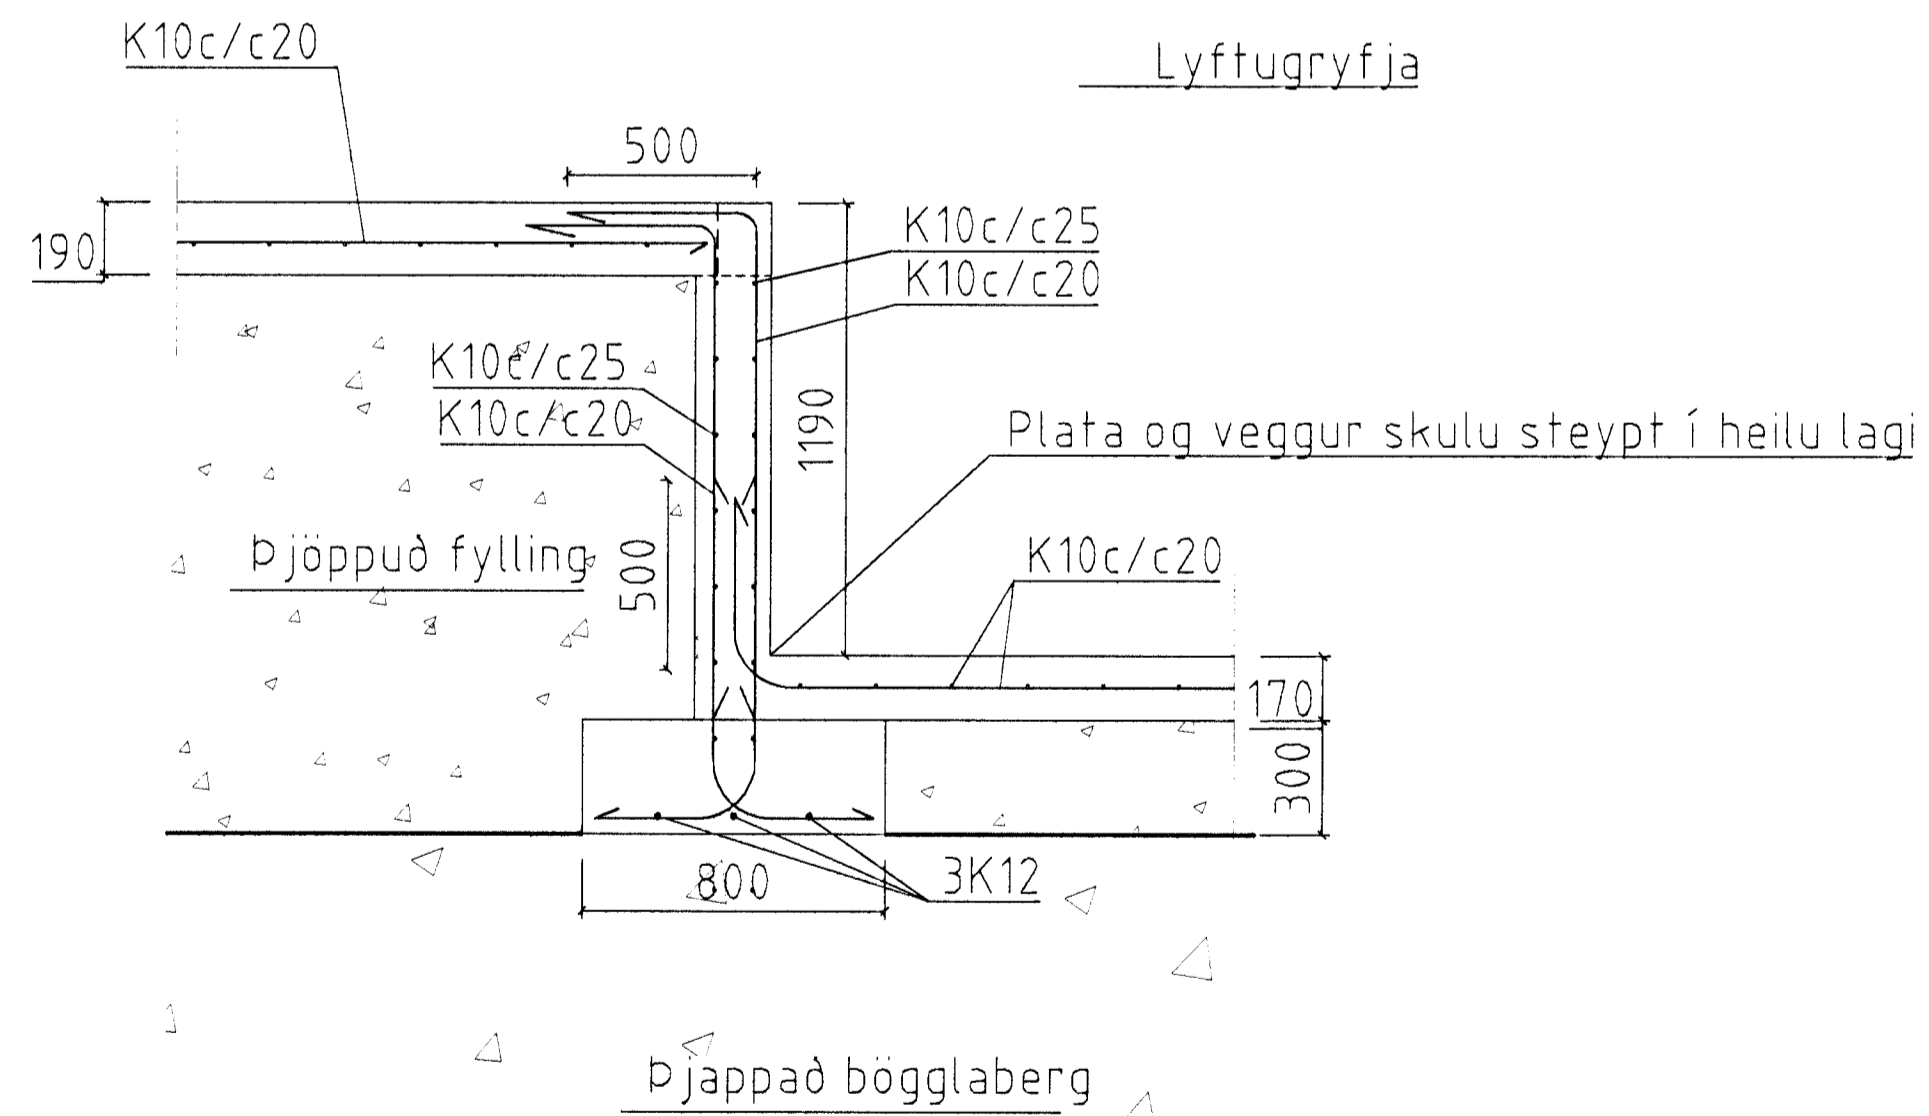

Snið A6 1:20

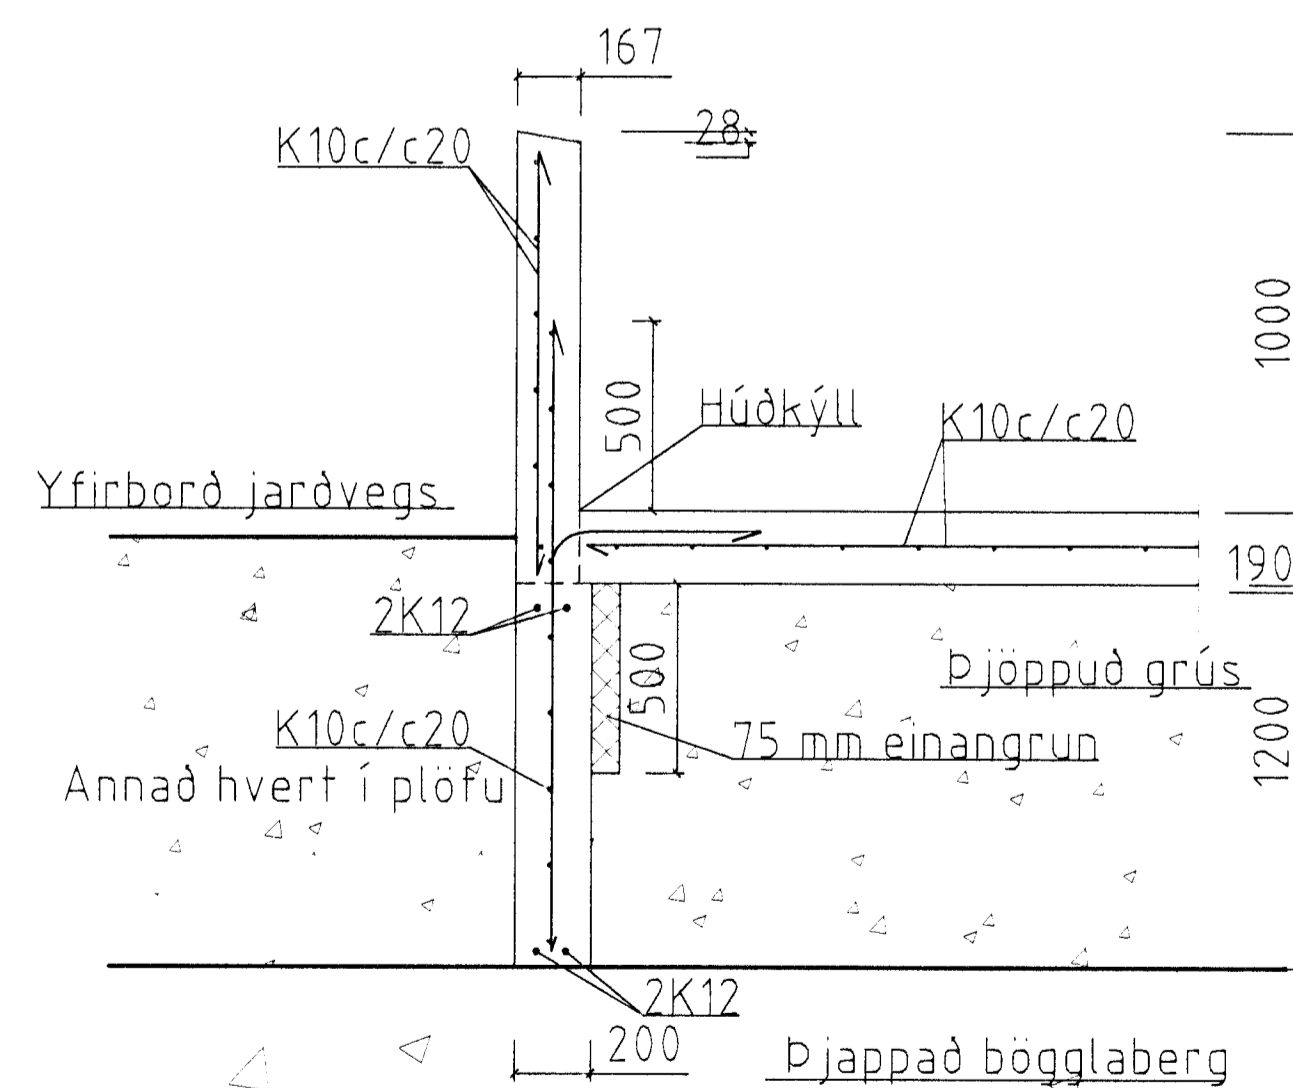

Snið A9 1:20

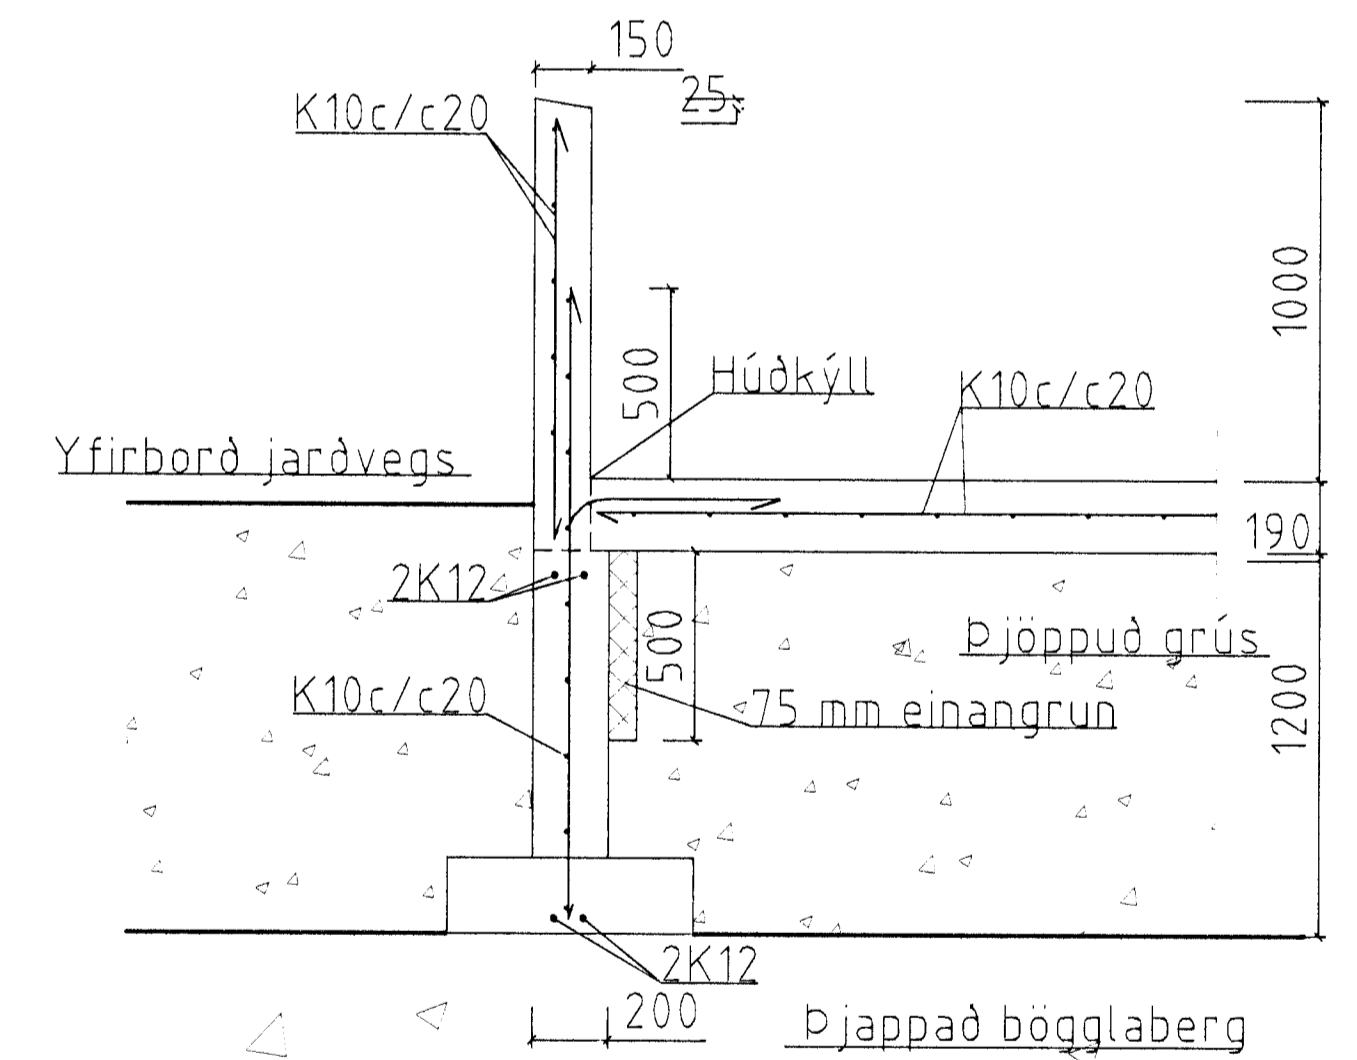

Snið A8 1:20

Byggingafræðingur  
Alfreitt Þann  
20 MAÍ 1997  
Sigurbjartur Halldórsson

**T11** TEIKNISTOFAN SMÍÐJUVEGI 11  
200 KÖPAVOGI  
S: 564 4680 FAX: 564 4681

Verkhætti	SÍF Birgðast. Fornbúðir 5	Mkv.	120
Verkhúti	Sniðmyndir sökkla	Dagsetning	11.04.1997
Bjarni Árnason MTFI	Hannað Bjarni Árnason	Bláð nr.	5B of
Ragnar Gunnarsson MTFI	Teiknað Auður Eik	Breytt	12.05.1997
Sigurður Árnason			13.05